

## 8. PROJETOS




DOCUMENTO ASSINADO DIGITALMENTE  
APONTE SUA CÂMERA PARA O QR CODE AO LADO  
PARA VERIFICAR A AUTENTICIDADE DA ASSINATURA  
FRANCISCO DANIEL MACIEL SALDANHA  
DATA: 27/05/2026


AVANÇADA



DOCUMENTO ASSINADO DIGITALMENTE  
APONTE SUA CÂMERA PARA O QR CODE AO LADO  
PARA VERIFICAR A AUTENTICIDADE DA ASSINATURA  
FRANCISCO DANIEL MACIEL SALDANHA  
DATA: 27/05/2026

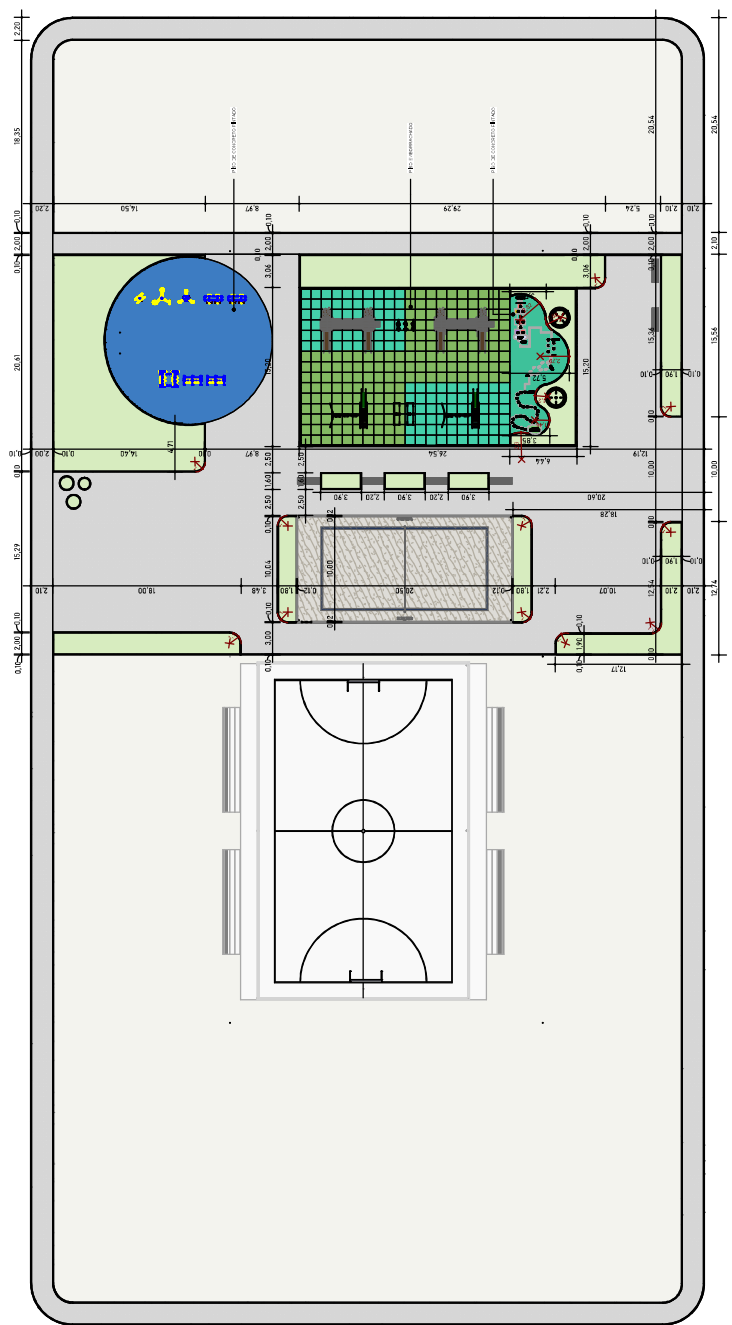

**1** **PLANTA DE COTAS**  
Escala = 1 : 300

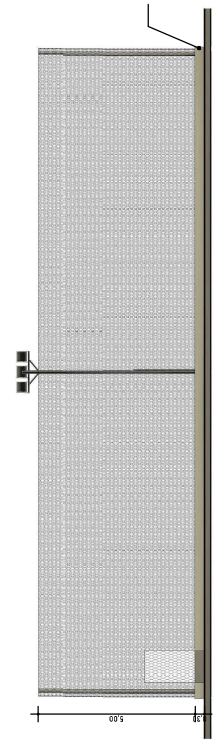

**2** **CORTE ARENINHA**  
Escala - 1 : 100

Notes:

**Obras em andamento:**  
Todas as medidas devem ser conferidas no local.  
É proibido a alteração sem a autorização do autor.

Prefeitura Municipal de Jaguarbom CE  
CNPJ nº 07.442.951/0001-78

**Cidade:** Reforma de praça na área urbana do município de Jaguariçara/CE

**Fluoride**  
**Indicators**


FRANCISCO RODRIGO SABOIA DA SILVA:60591968371

Projeto  
Projeto Arquitetônico


Assunto  
**Planta de Colas e Corte da Aveninha**

**PREFEITURA MUNICIPAL DE JAGUARIBARA**  
GOVERNO MUNICIPAL  
**SECRETARIA DE INFRAESTRUTURA E URBANISMO**


01/01

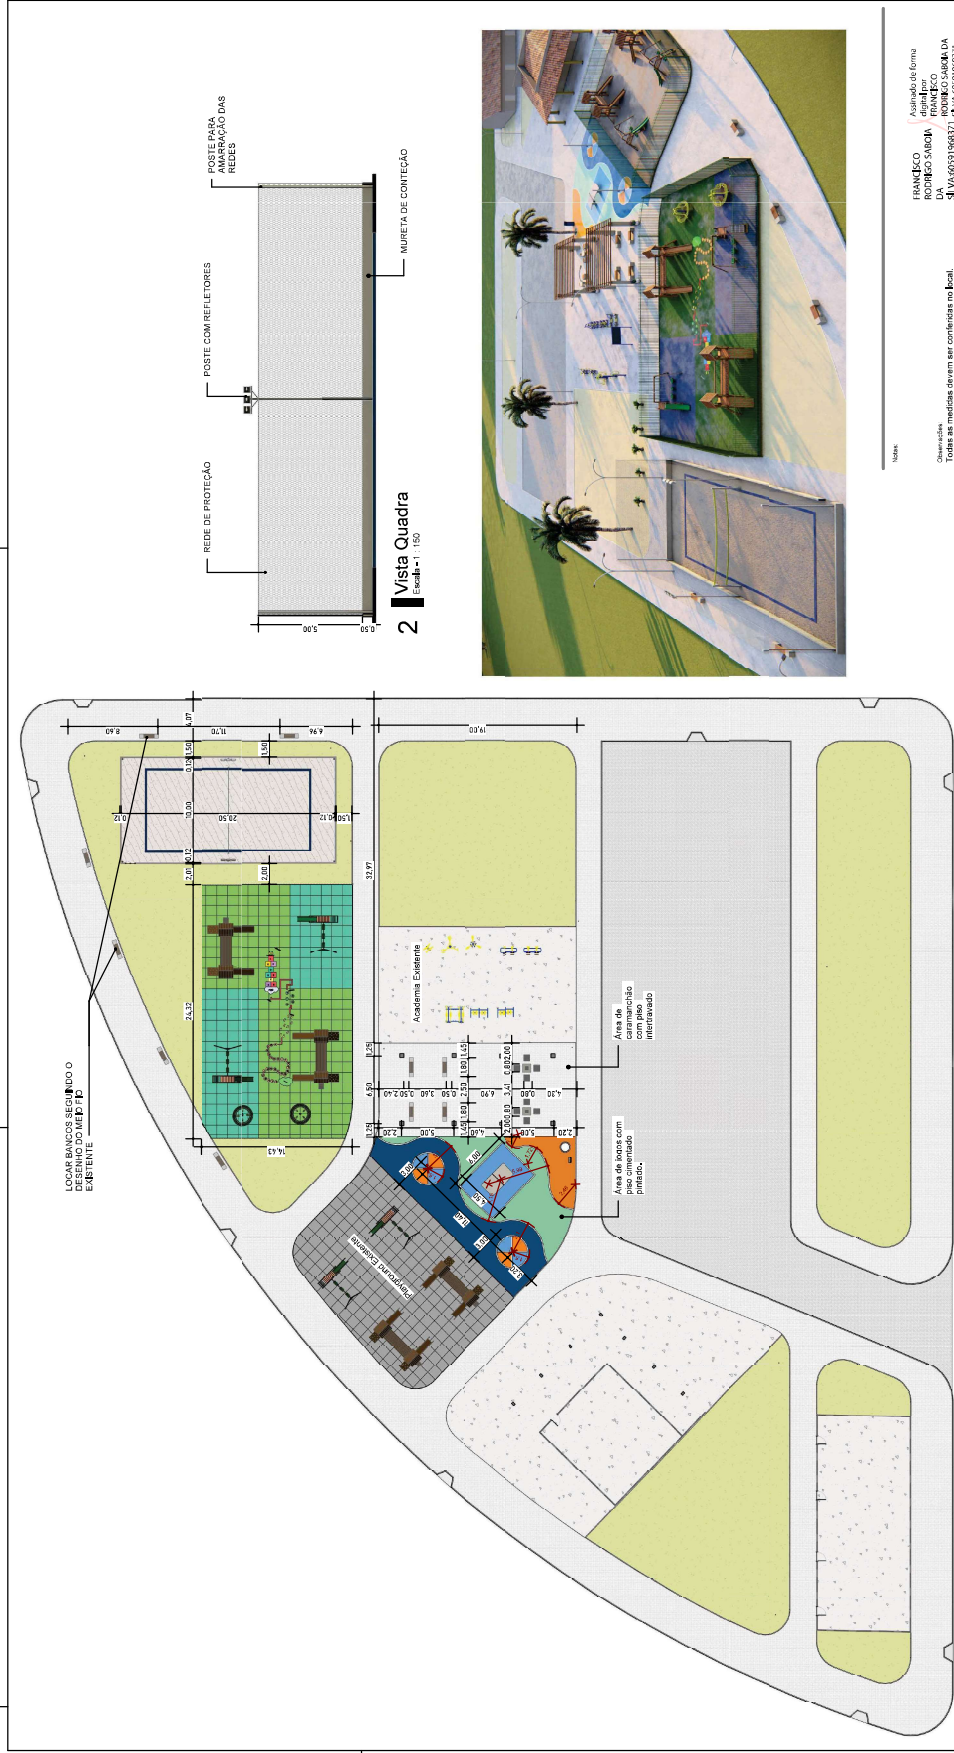


1 PLANTA BAIXA TERREO  
Escala - 1:300

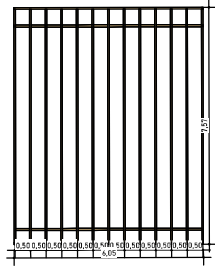

3 CARAMANCHÃO  
Escala - 1:100

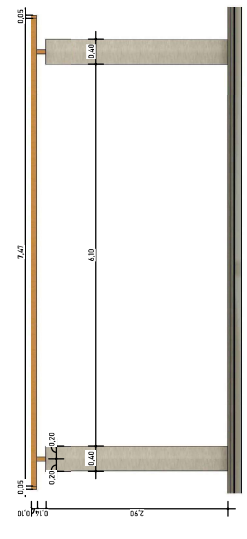

4 VISTA CARAMANCHÃO  
Escala - 1:50



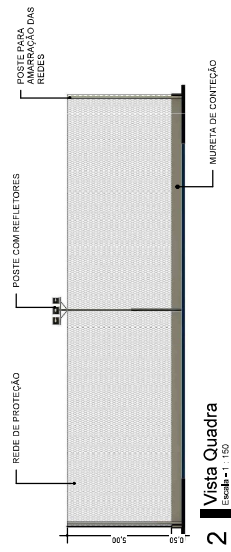


2 Vista Quadra  
Escala - 1:150



|   |                                                    |
|---|----------------------------------------------------|
| Nome:   |                                                    |
| Assinado de forma eletrônica por FRANCISCO DANIEL MACIEL S. DANIHA em 27/05/2026 às 14:05:59 (96837) e 14:05:59 (96837) |                                                    |
| Observação:<br>Todas as medidas devem ser conferidas no local.<br>É proibido a alteração sem a autorização do autor.    |                                                    |
| Região:   | Secretaria Municipal de Infraestrutura e Urbanismo |
| Cidade:   | Reforma de praia no centro de Jaguaribara/CE       |
| Localidade:   | Jaguaribara - Ceará                                |
| Projeto:   | Projeto Arquitetônico                              |
| Assinatura:   | DATA: 27/05/2026                                   |
| Revisão:   |                                                    |
| Assinado de forma eletrônica por FRANCISCO DANIEL MACIEL S. DANIHA em 27/05/2026 às 14:05:59 (96837) e 14:05:59 (96837) |                                                    |
| Assinado de forma eletrônica por FRANCISCO DANIEL MACIEL S. DANIHA em 27/05/2026 às 14:05:59 (96837) e 14:05:59 (96837) |                                                    |



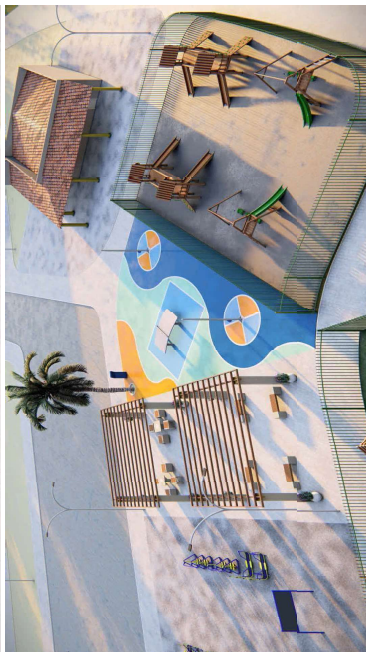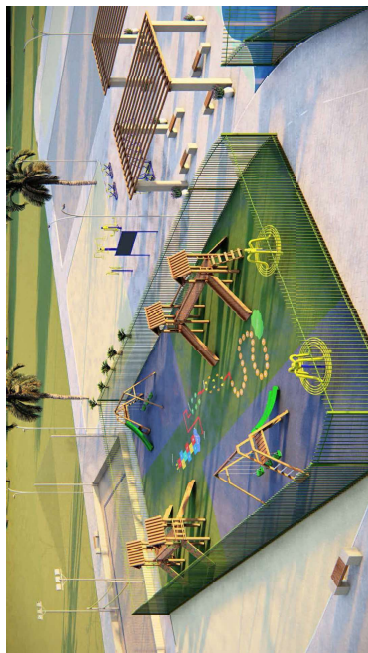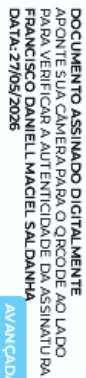

**Observações:**  
Todas as medidas devem ser conferidas no local.  
É proibido a alteração sem a autorização do autor.

| Quilômetro                                   | Localização         | Destino | Estado | Indicada |
|----------------------------------------------|---------------------|---------|--------|----------|
| Reforma de praça no centro de Jaguaribara/CE | Jaguaribara - Ceará |         |        |          |

Projeto: **Projeto Arquitetônico**  
 Assunto: **MAGENS**  
 Data: **Maio/2026**  
 Revisão: **1**

FRANCISCO  
RODRIGO  
SABOIA DA  
SILVA:60591968  
371

