


8. PROJETOS



DOCUMENTO ASSINADO DIGITALMENTE
APONTE SUA CÂMERA PARA O QR CODE AO LADO
PARA VERIFICAR A AUTENTIDADE DA ASSINATURA
João Paulo Fernandes Leite
DATA: 02/10/2026

AVANÇADA


Assinado via IntGest Sign – ID: 402-221-0725 - Pág. 2/24 - Verificação: <https://assinatura.intgest.com.br/4022210725/auth/>

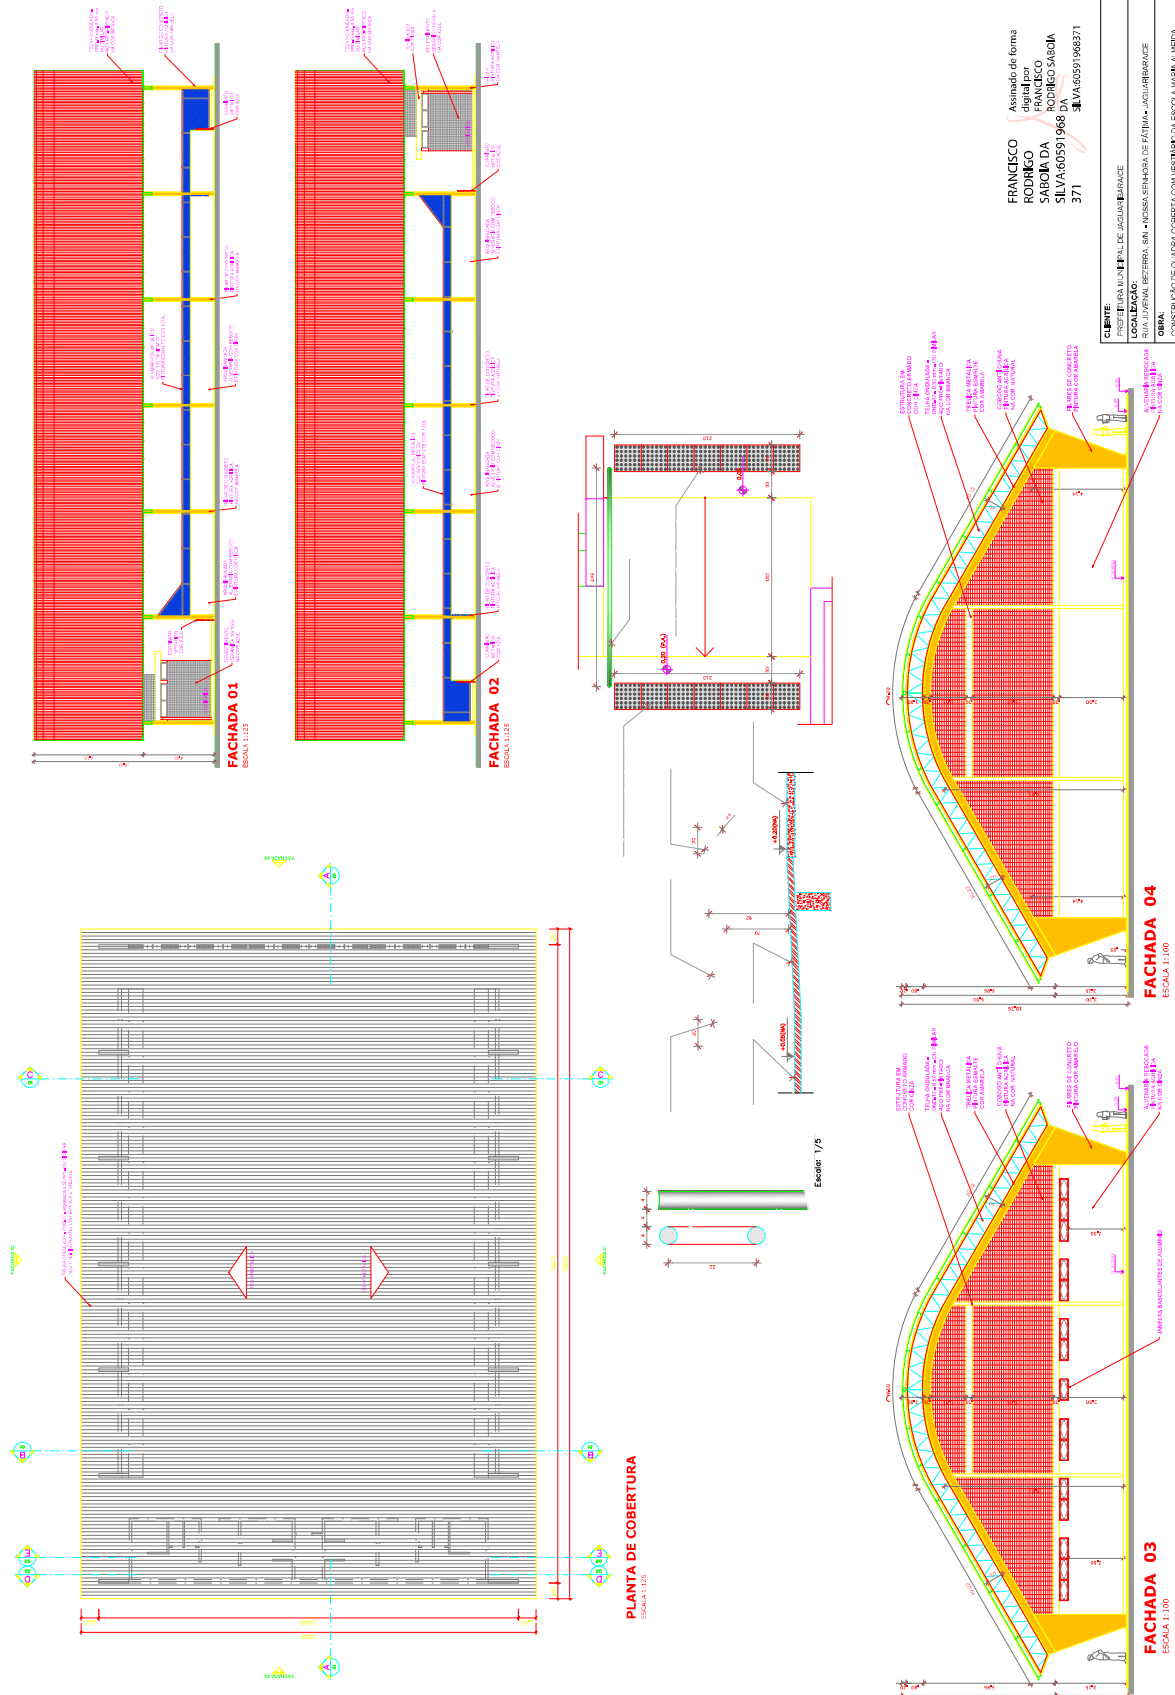[illegible]




DOCUMENTO ASSINADO DIGITALMENTE
APONTUE SUA CAMERA PARA O QR CODE AO LADO
PARA VERIFICAR A AUTENTICIDADE DA ASSINATURA
João Paulo Fernandes Leite
DATA: 02/10/2026


AVANÇADA

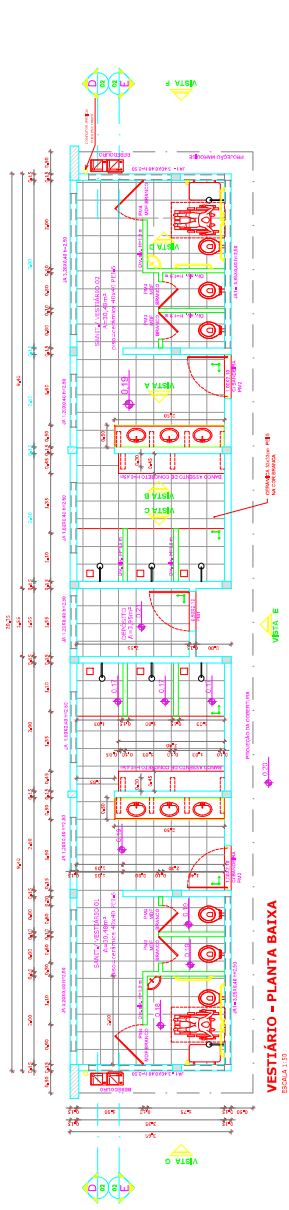


VESTIBÁRIO - PLANTA BAIXA
ESCALA 1:100

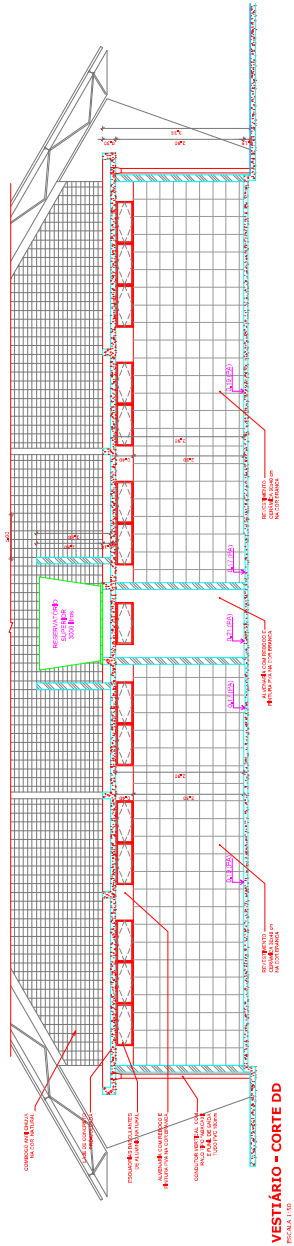

VESTIBÁRIO - CORTE DD
ESCALA 1:100

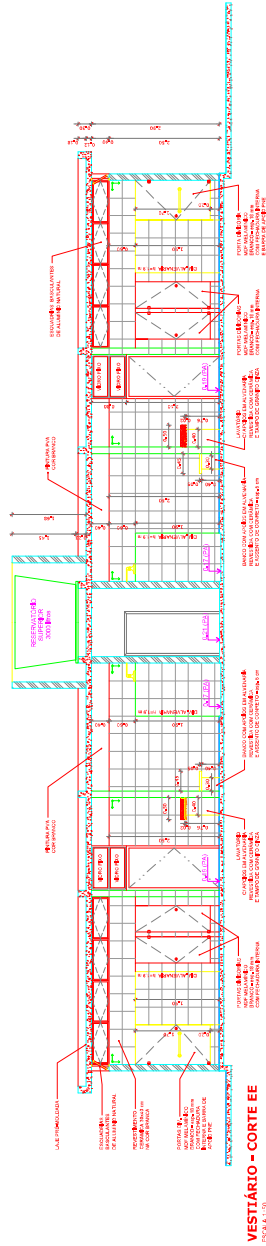

VESTIBÁRIO - CORTE EE
ESCALA 1:100

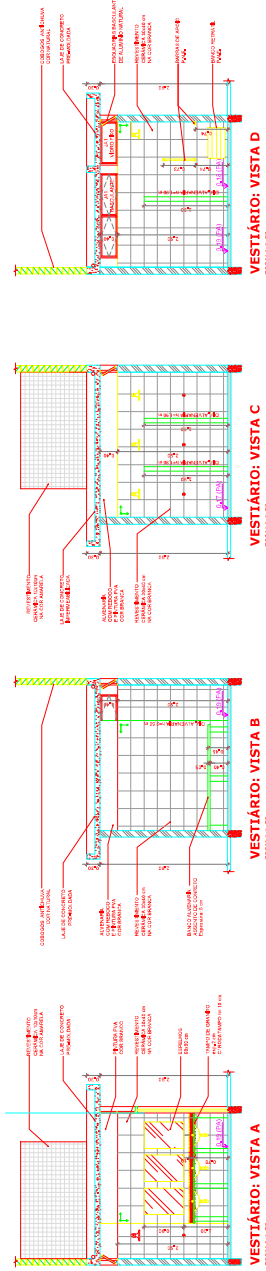

VESTIBÁRIO: VISTA A
ESCALA 1:100

VESTIBÁRIO: VISTA B
ESCALA 1:100

VESTIBÁRIO: VISTA C
ESCALA 1:100

VESTIBÁRIO: VISTA D
ESCALA 1:100

FRANCESCO
RODRIGO
SABOIA DA
SILVA 6059196 DA
8371


Assinado de forma
digital por
FRANCESCO
RODRIGO
SABOIA DA
SILVA 6059196 DA
8371

CLIENTE		LOCALIZAÇÃO		OBJETO	
PROJETO PARA A REFORMA DE AQUELHES		RUA ALVARO DE ALMEIDA, 100 - JARDIM ALVARO DE ALMEIDA		CONSTRUÇÃO DE QUADRA COBERTA COM VESTIBULO PARA A ESCOLA ALVARO DE ALMEIDA	
CONTÉÚDO		DESENHO		PROJETO	
PROJETO DE REFORMA DE AQUELHES		RODRIGO SABOIA DA SILVA		PROJETO DE REFORMA DE AQUELHES	
PRIMEIRO		NOME DA FOLHA		ARQUITETO	
ESCALA:		DATA		03/05	
03/05/2026		03/05		00	

AVANÇADA



DOCUMENTO ASSINADO DIGITALMENTE
APONTE SUA CÂMERA PARA O QR CODE AO LADO
PARA VERIFICAR A AUTENTICIDADE DA ASSINATURA
João Paulo Fernandes Leite
DATA: 02/10/2026

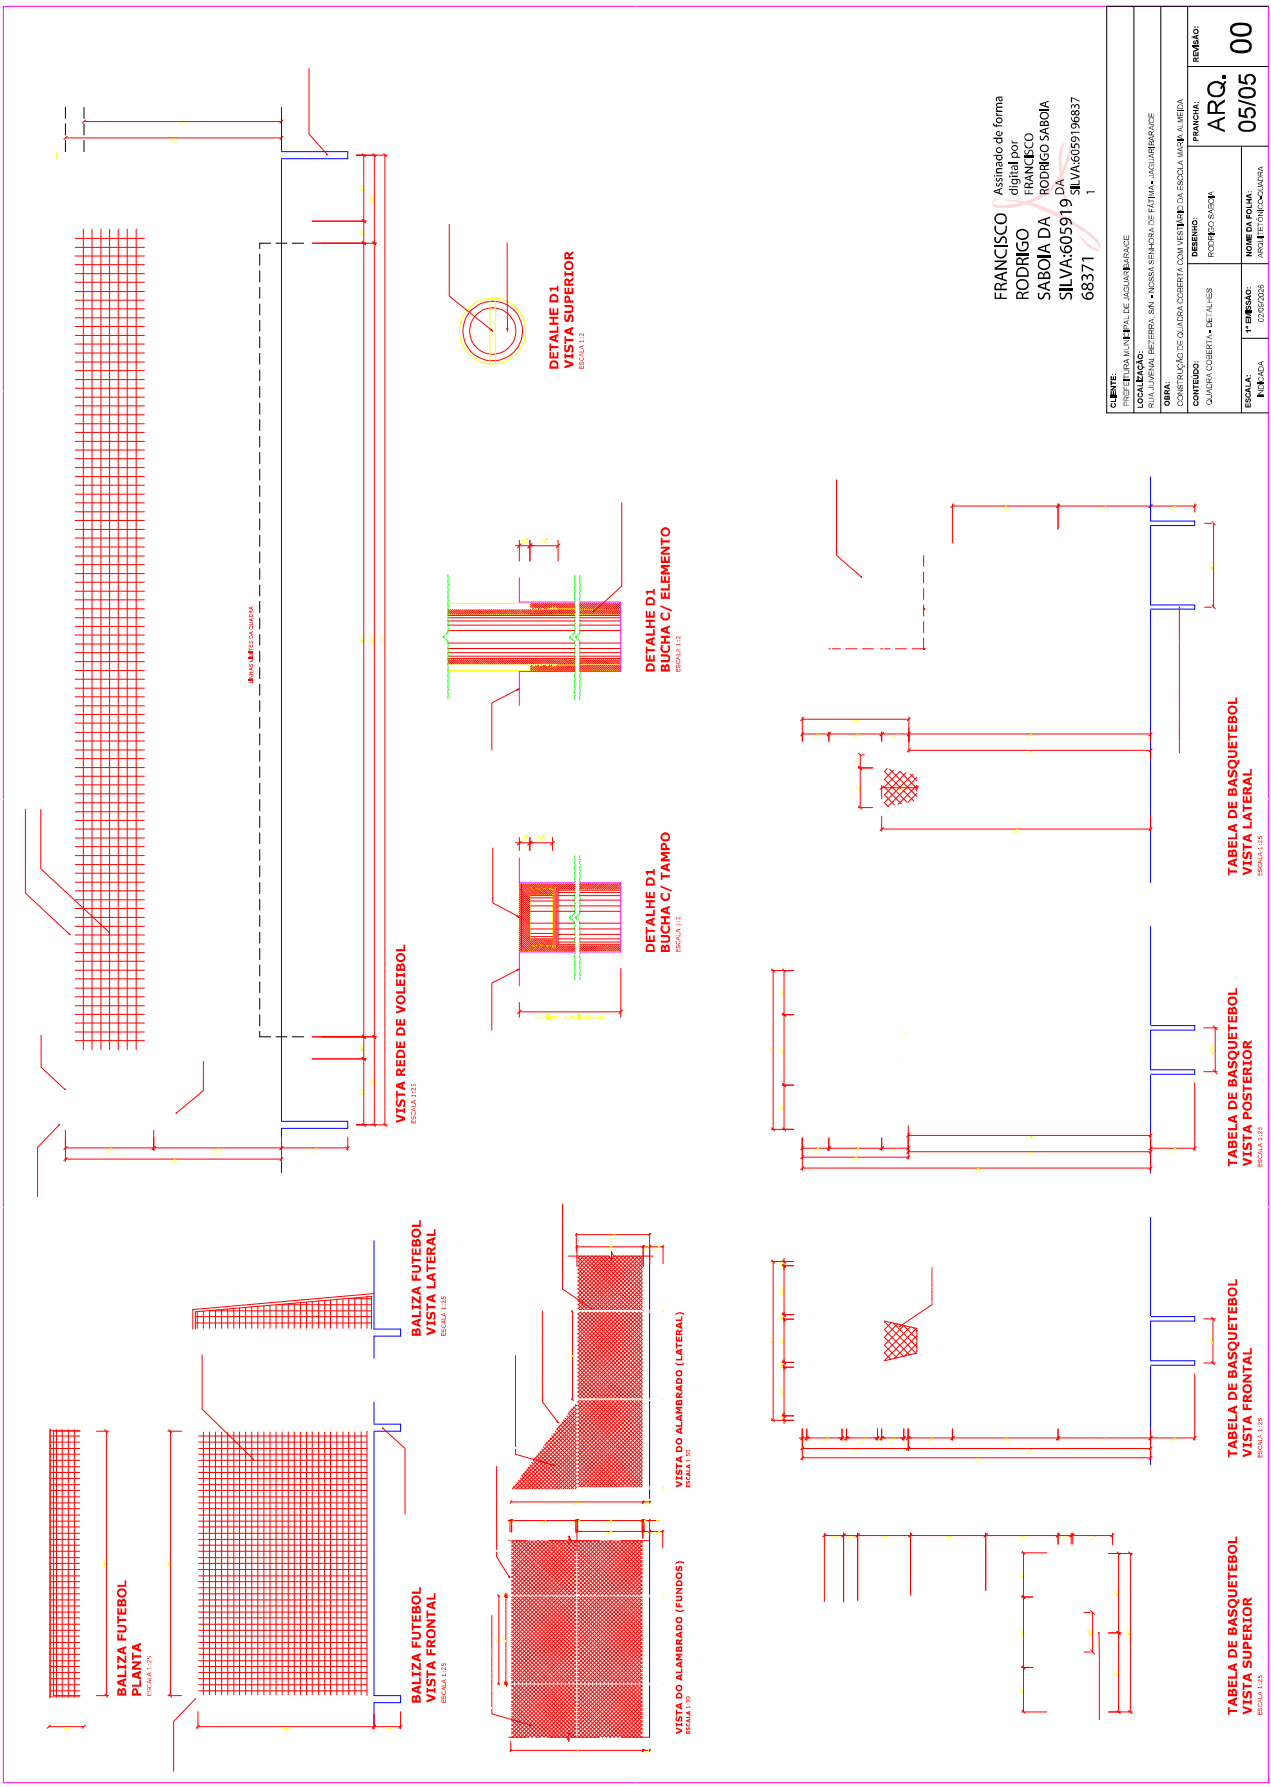

FRANCISCO Assinado de forma digital por FRANCISCO RODRIGO SABOIA DA SILVA:605919 DA SILVA:60591968371



CLIENTE: PROJETAR ARQUITETURA		LOCALIZAÇÃO: RUA ALVARAL BEZERRA, 88A - VILA RENASCENÇA DE FÁTIMA - JARDIM MIRAVES	
OBJETO: CONSTRUÇÃO DE QUADRA COBERTA COM VESTÍBULO DA ESCOLA MAR ALMEIDA		CONTÉUDO: QUADRA COBERTA - DETALHES	
PROJETO: FRANCISCO RODRIGO SABOIA DA SILVA	DESENHO: FRANCISCO RODRIGO SABOIA DA SILVA	PRIMEIRO: FRANCISCO RODRIGO SABOIA DA SILVA	ARQ. 05/05 00
ESCALA: 1:20	PRIMEIRO: FRANCISCO RODRIGO SABOIA DA SILVA	PRIMEIRO: FRANCISCO RODRIGO SABOIA DA SILVA	PRIMEIRO: FRANCISCO RODRIGO SABOIA DA SILVA





DOCUMENTO ASSINADO DIGITALMENTE
APONTE SUA CÂMERA PARA O QR CODE AO LADO
PARA VERIFICAR A AUTENTICIDADE DA ASSINATURA
João Paulo Fernandes Leite
DATA: 02/10/2026

AVANÇADA

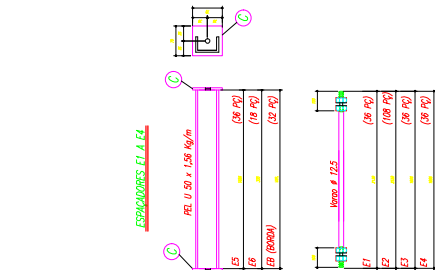
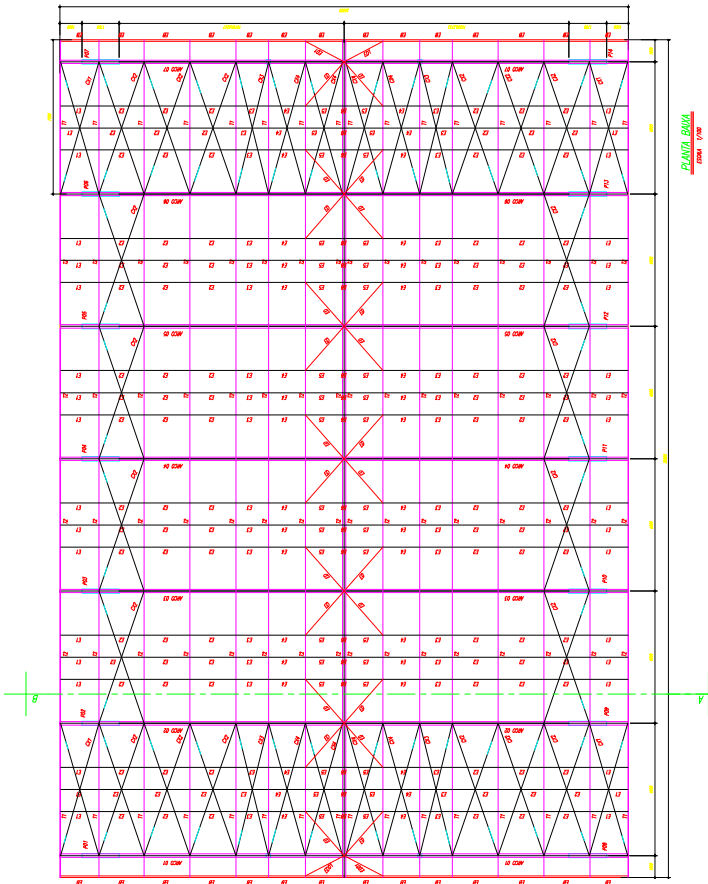


- MODOS:**
- 1- MEDIDAS EM MILÍMETROS.
 - 2- CONFEITAÇÃO NO LOCAL DA EXECUÇÃO ANTES DA FABRICAÇÃO E MONTAGEM DAS PEÇAS METÁLICAS.
 - 3- PARA SOLDAR USAR ELÉTRICO REVESTIDO E 7018 / MIG-MAG EM 705E
 - 4- PARAFUSOS E PORCAS ASTM A 325 - TIPO 1
 - 5- AS CORDAS FORMADAS EM CAMPO DEVENDO SER CONFERIDAS ANTES DA MONTAGEM E MONTAGEM DAS CORDAS.
 - 6- TRACAMENTO DOS PAROS, DIAGONAIS E MOVIMENTOS POR DENTRO.
 - 7- TRACAMENTO DOS PAROS, DIAGONAIS E MOVIMENTOS POR FORA.
 - 8- UTILIZAR O CONTRAPONTAMENTO DOS PLACAS 1X 50 NAS EXTREMIDADES.
 - 9- CASO DE DÚVIDA CONSULTAR O ENGENHEIRO CALCULISTA.

PREPARO DA SUPERFÍCIE METÁLICA

- 1- LIMPEZA MECÂNICA NORMA SS - 53
- 2- APLICAR DUAS CAMADAS DE TINTA EPOXI INASTIC CURADO COM POLÍMIDO SENDO A 1ª DEMÃO PIMENTADA COM ALUMÍNIO E A 2ª DEMÃO NA COR DO ACABAMENTO FINAL (TIPO OUBAR E/OU SIMÁTICO), COM ESPESURA DA FOLHA SECA TOTAL APLICADA DE 240MG.

CHAPA DE BASE DO TOPO
sem escala

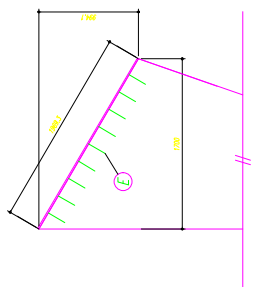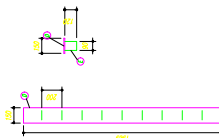

Francisco
Rodrigo
Saboya da
Silva
8371

Assinado de forma
digital por
FRANCISCO
RODRIGO SABOIA
SILVA-6059196 DA
8371




EMPRESA:	SABOIA ENGENHARIA
PROFESSOR:	PROFESSOR ALEXSANDRE
LOCALIZAÇÃO:	PROFESSOR ALEXSANDRE
OBJETO:	CONSTRUÇÃO DE QUADRA COBERTA COM VESTÍBULO DE BORDA A VISTA
CONTEÚDO:	ESTRUTURA METÁLICA
DESENHO:	RODRIGO SABOIA
REVISÃO:	EST. MET. 00
ESCALA:	1:100
PROJETO:	PROJETO DE FUNDAMENTAÇÃO



DOCUMENTO ASSINADO DIGITALMENTE
APONTANDO SUA CÂMERAS PARA O CÍRCULO AO LADO
PARA VERIFICAR A AUTENTICIDADE DA ASSINATURA
João Paulo Fernandes Leite
DATA: 02/10/2026

AVANÇADA

Item	Qtd	Descrição	Unidade	Valor
1	1	100x100x10mm	m	100,00
2	1	100x100x10mm	m	100,00
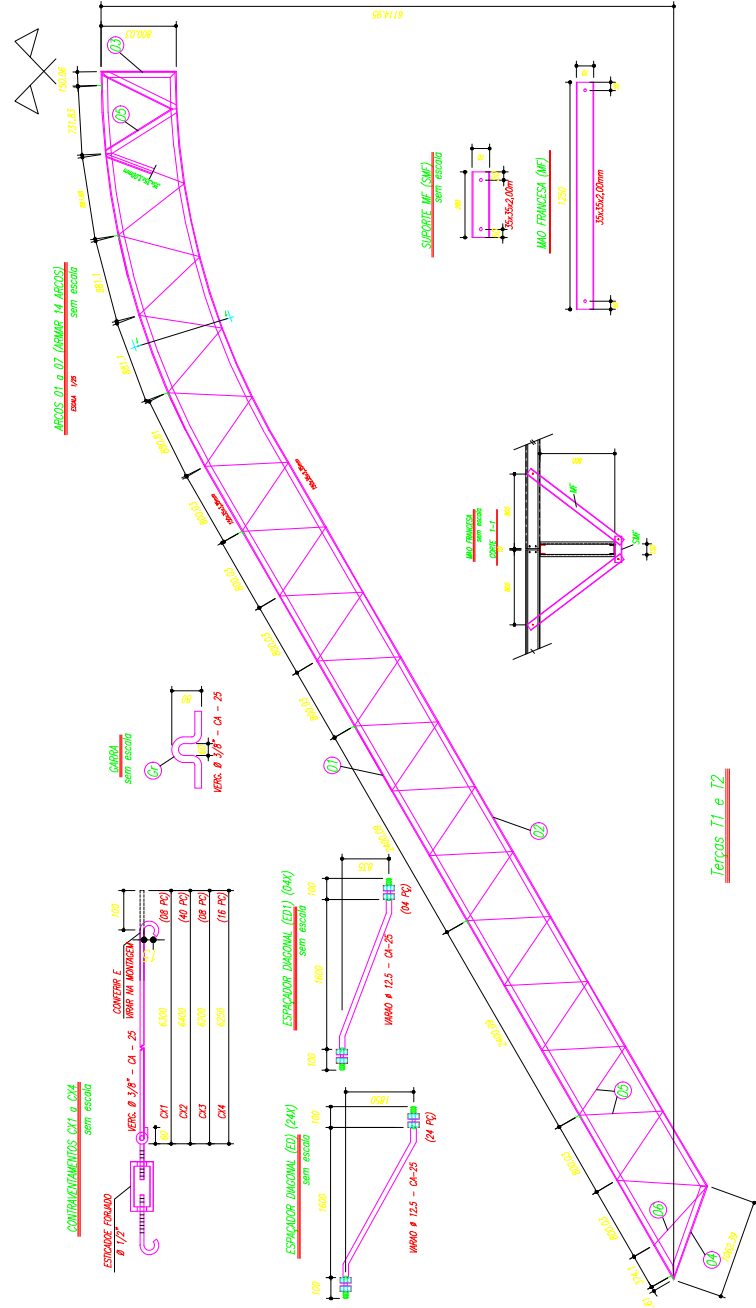


- NOTAS:**
- 1- MEDIDAS EM MILÍMETROS.
 - 2- CONFERIR COTAS NO LOCAL DA EXECUÇÃO ANTES DA FABRICAÇÃO.
 - 3- MANUTER A DISTÂNCIA ENTRE OS PISOS DE 1000 / 1000 E 1000 / 1000.
 - 4- PARAFUSOS E PORCAS SEM A LATA - TIPO 1.
 - 5- AS COTAS FORMAS TRAZIDAS EM CAMPO DEVENDO SER CONFERIDAS ANTES DA FABRICAÇÃO E MONTAGEM.
 - 6- PRELIMINAR A POSIÇÃO DOS PARAFUSOS E MANUTER POR TODA A VIDA ÚTIL DO EQUIPAMENTO.
 - 7- UTILIZAR O MATERIAL DE QUALIDADE E EM QUANTIDADE SUFFICIENTE.
 - 8- CASO DE DÚVIDA CONSULTAR O ENGENHEIRO CALCULISTA.

PRELIMINAR DA SUPERFÍCIE METÁLICA

- 1- LIMPEZA MECÂNICA NORMA S0 - S1.
- 2- APLICAR DUA CAMADAS DE TINTA EPOXI INSTALADO COM PULVERIZADOR, SENDO A 1ª CAMADA PRELIMINAR COM ALUMINUM E A 2ª CAMADA COM COR DO ACABAMENTO FINAL (TIPO COBRE E/OU SINTÉTICO), COM ESPESURA DA FOLHA SEGUNDO TOTAL APLICADA DE 400µm.

Francisco
Rodrigo
SABOIA DA
SILVA-60591968
371
SILVA-60591968371

SABOIA ENGENHARIA		Jaguariçara	
CLIENTE: PROFESSOR ALBERTO DE JAGUARIÇARA		LOCALIZAÇÃO: RUA JERONIMO BETERRA, 81 - NOSSA SENHORA DE FÁTIMA - JAGUARIÇARA	
OBJETO: CONSTRUÇÃO DE QUADRA COBERTA COM VESTIBULO PARA ADELAIDE A. LIMA		REVISÃO: EST. MET. 00	
CONTÉUDO: PROJETO DE FUNDAMENTAÇÃO DE DETALHES DE FUNDAMENTAÇÃO		DESENHO: RODRIGO SANCHEZ	
1ª EMISSÃO: CORREÇÃO		NOME DA FOLHA: FUNDAMENTAÇÃO DE FUNDAMENTAÇÃO	

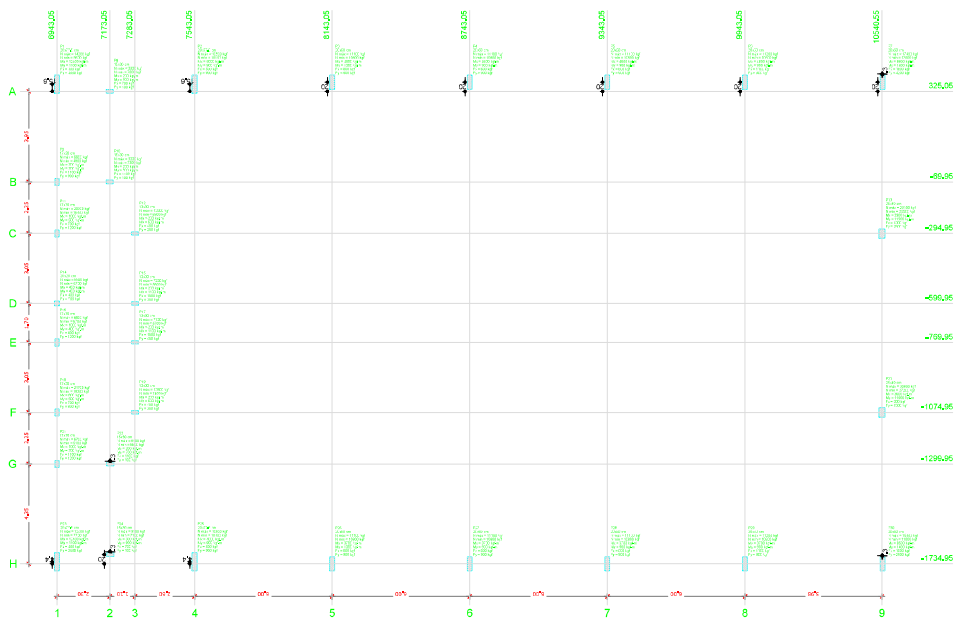

Planta de cargas escaña


FRANCISCO
RODRIGO
SABOIA DA
SILVA:6059196
8371

CLIENTE:		PREFEITURA MUNICIPAL DE JAGUARIBARANE	
LOCALIZAÇÃO:		AV. JONILNEI BEZERRA, S/N - NOSSA SENHORA DE FÁTIMA - JAGUARIBARANE	
OBRA:		CONSTRUÇÃO DE QUADRA COBERTA COM VESTÍBULO DA ESCOLA MARIA ALMEIDA	
CONTEÚDO:	PLANTA DE CARGAS	DESENHO:	RODRIGO SÁBICA
ESCALA:	1" = 10,00cm	PRANCHETA:	EST. 01
INDICADA:	02/29/2025		



DOCUMENTO ASSINADO DIGITALMENTE
APONTE SUA CÂMERA PARA O QR CODE AO LADO
PARA VERIFICAR A AUTENTIDADE DA ASSINATURA
João Paulo Fernandes Leite
DATA: 02/10/2026

AVANÇADA

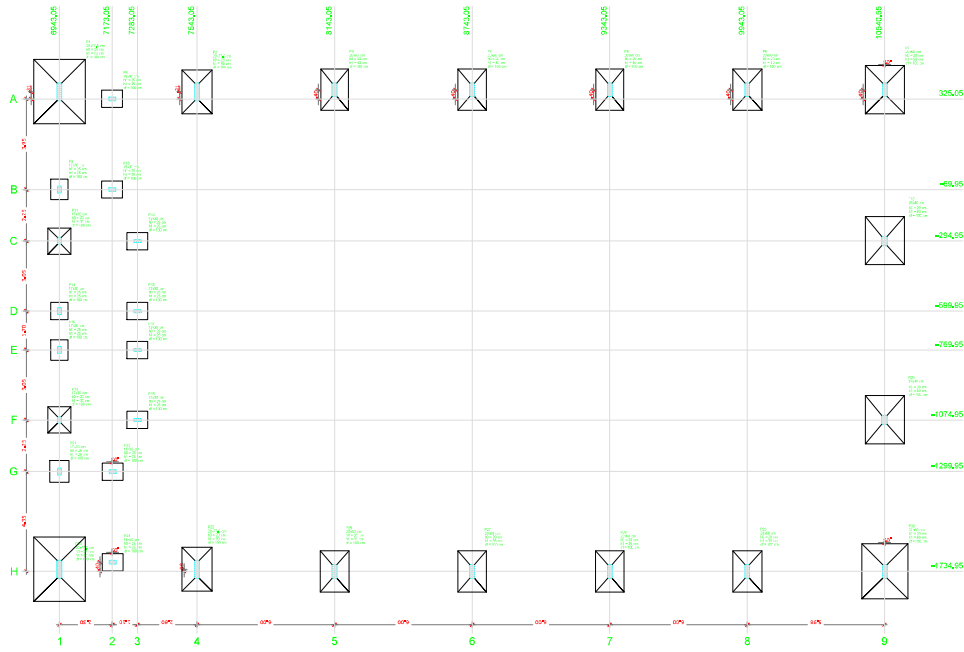


1	2	3	4	5	6	7	8	9
10	11	12	13	14	15	16	17	18
19	20	21	22	23	24	25	26	27
1387	1388	1389	1390	1391	1392	1393	1394	1395
1396	1397							




DOCUMENTO ASSINADO DIGITALMENTE
APONTAR SUA CÂMERA PARA O QR CODE AO LADO
JOÃO PAULO FERNANDES LEMUS
DATA: 02/10/2026

AVANÇADA

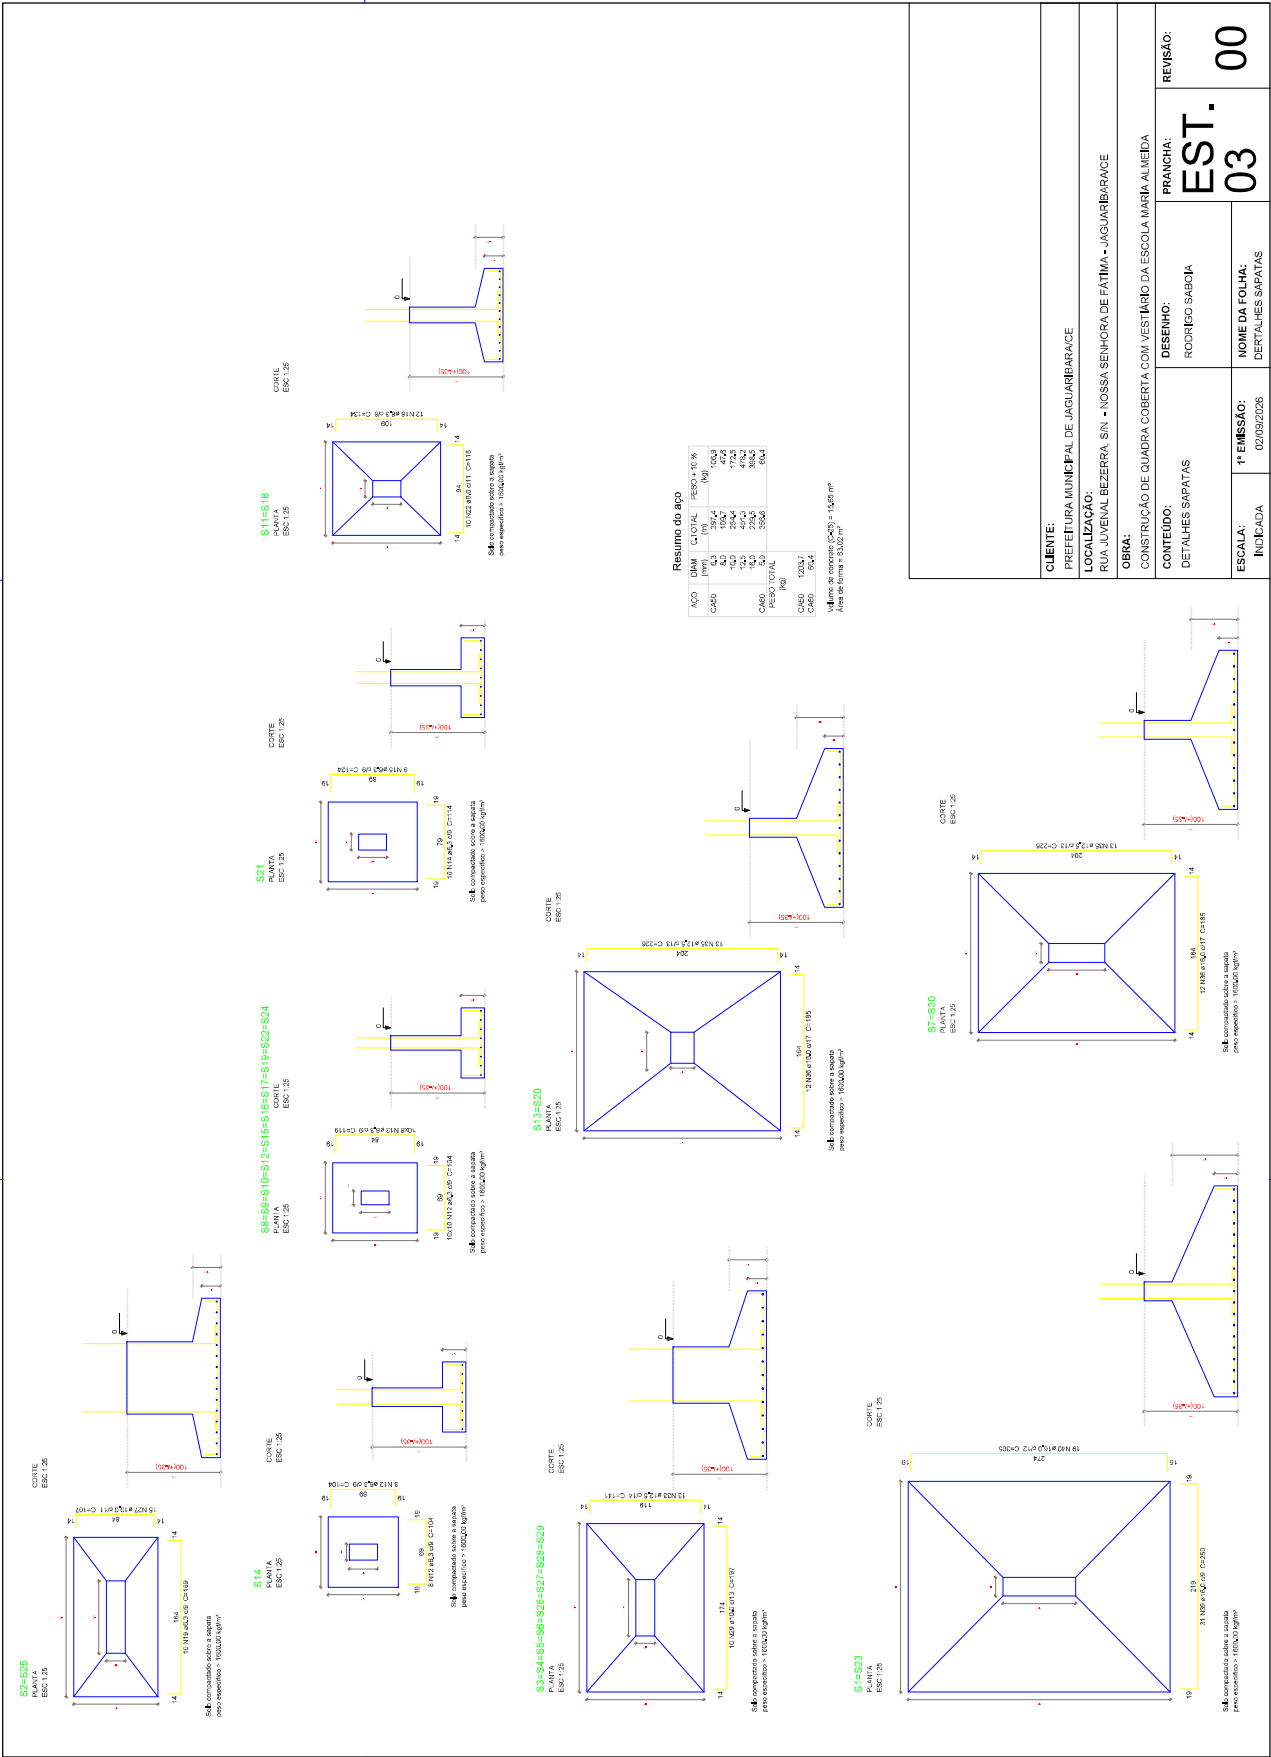



DOCUMENTO ASSINADO DIGITALMENTE
APONTE SUA CAMERA PARA O QR CODE AO LADO
PARA VERIFICAR A AUTENTICIDADE DA ASSINATURA
João Paulo Fernandes Leite
DATA: 02/10/2026

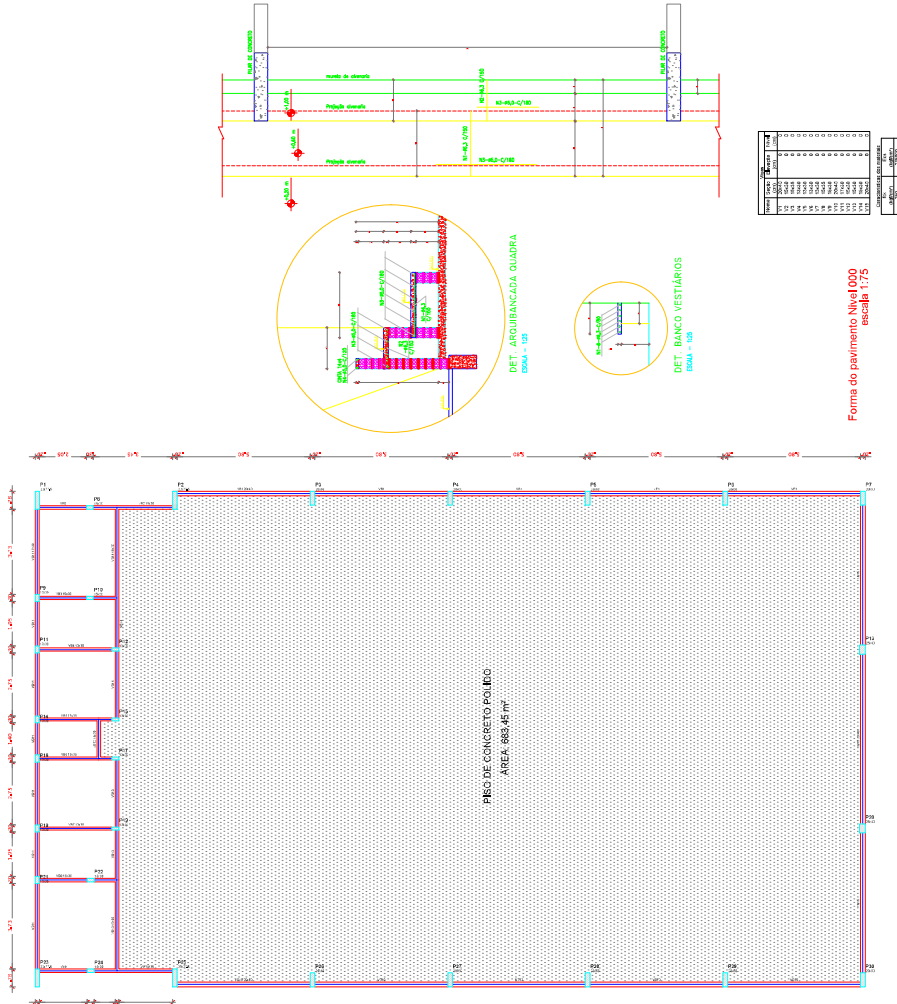

Forma do pavimento Nível 1000
escala 1:75


Assinado de forma digital por FRANCISCO RODRIGO SABOIA DA SILVA:6059196 DA SILVA:60591968371

CLIENTE:		PREFEITURA MUNICIPAL DE JAGUARIBARARA	
LOCALIZAÇÃO:		AV. JUVENAL BEZERRA, S/N - NOSSA SENHORA DE FÁTIMA, JAGUARIBARARA	
OBRA:		CONSTRUÇÃO DE QUADRA COBERTA COM VESTIBULO DA ESCOLA MARIA ALMEIDA	
CONTEÚDO:	DESENHO:	PRANCHA:	REVISÃO:
FORMA PAVIMENTO NÍVEL 000	RODÍPIO SADAIA	EST.	00
DETALHE ARREBANCO DA QUADRA		04	
DETALHE BANCOS VESTIBULO			
ESCALA:	* 1º REVISÃO:	NOME DA FOLHA:	
INICIADA	02/09/2025	PAVIMENTO NÍVEL 000	



DOCUMENTO ASSINADO DIGITALMENTE
APONTE SUA CÂMERA PARA O QR CODE AO LADO
PARA VERIFICAR A AUTENTICIDADE DA ASSINATURA
Data: 02/10/2026
João Paulo Fernandes Leite


AVANÇADA

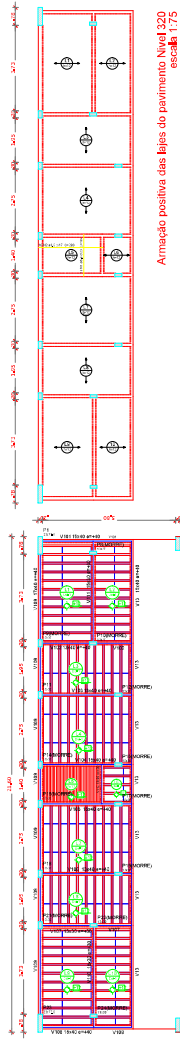

Armação positiva das lajes do pavimento Nível 320
escala 1:75


Armação Adicional P1 a P7, P23, P25 a P30 Sem escala

OBS.: Ferragem principal - ver no detalhamento individual de cada pilar acima.

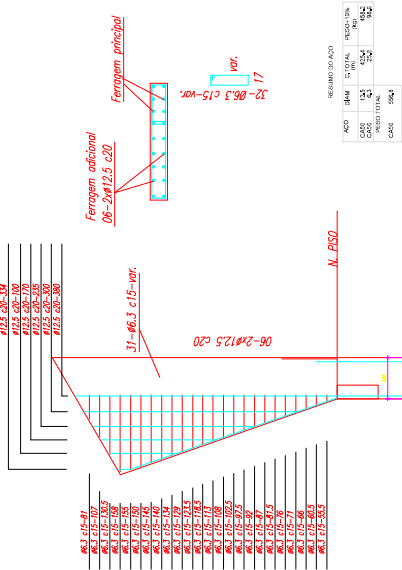

PROJETO	DATA	REVISÃO	DESCRIÇÃO
1	02/10/2026	01	REVISÃO

Detalhe 1 (01 mm)

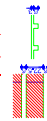

Forma do pavimento Nível 320
escala 1:75

FRANCISCO RODRIGO SABOIA DA SILVA
Assinado de forma eletrônica
FRANCISCO RODRIGO SABOIA DA SILVA
6059196837
SILVA60591968371

CLIENTE:		PREFEITURA MUNICIPAL DE JAGUARIBARACE	
LOCALIZAÇÃO:		AV. JUVENAL BEZERRA, S/N - NOSSA SENHORA DE FÁTIMA - JAGUARIBARACE	
OBRA:		CONSTRUÇÃO DE QUADRA COBERTA COM VESTÍBULO DA ESCOLA MARIA ALMEIDA	
CONTEÚDO:	FORMA NÍVEL 320	DRENO:	PRANCHA:
	ARMAÇÃO ADICIONAL DE AÇO PARA Lajes DA	RODRIGO SABOIA	EST. 05
ESCALA:	ARMAÇÃO POSITIVA LAJES NÍVEL 320	1ª EMISSÃO:	REVISÃO:
	INDICADA:	02/09/2026	00

AVANÇADA


DOCUMENTO ASSINADO DIGITALMENTE

APONTE SUA CÂMERA PARA O QR CODE AO LADO

PARA VERIFICAR A AUTENTICIDADE DA ASSINATURA

João Paulo Fernandes Leite

DATA: 02/10/2026

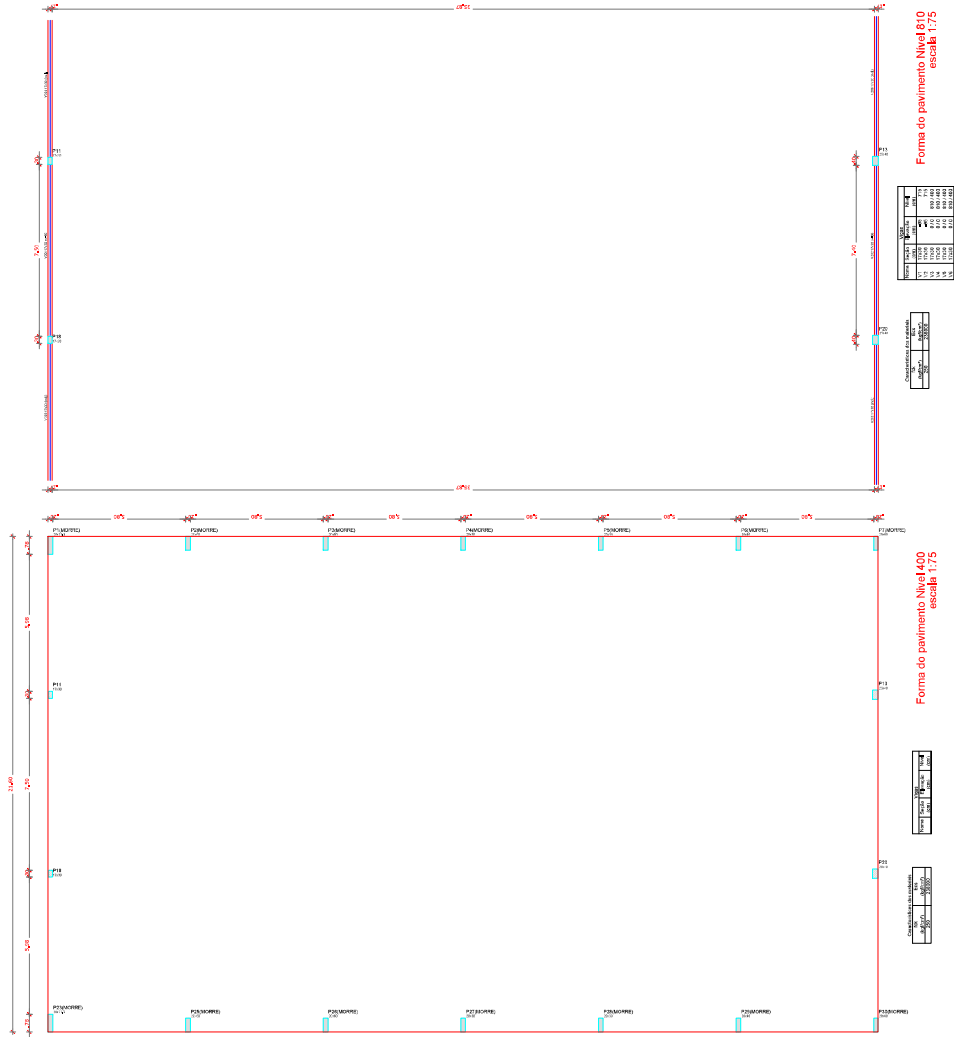

FRANCISCO
RODRIGO SABOIA DA
SILVA:605919683
71

Assinado de forma
digital por
FRANCISCO
RODRIGO SABOIA DA
SILVA:60591968371


CLIENTE: PREFEITURA MUNICIPAL DE JAGUARIBARACE	
LOCALIZAÇÃO: AV. JUVENAL BEZERRA, S/N - NOSSA SENHORA DE FÁTIMA - JAGUARIBARACE	
OBRA: CONSTRUÇÃO DE QUADRA COBERTA COM VESTÍBULO DA ESCOLA MARIA ALMEIDA	
CONTEÚDO: FORMA PAVIMENTO NÍVEL 400 FORMA PAVIMENTO NÍVEL 810	DESENHO: RODRIGO SABOIA
1ª EMISSÃO: 02/09/2026	NOME DA FOLHA: PAVIMENTO NÍVEL 400 e 810
ESCALA: INDICADA	PRANCHIA: EST. 06
REVISÃO: 00	





DOCUMENTO ASSINADO DIGITALMENTE
APONTE SUA CÂMERA PARA O QR CODE AO LADO
PARA VERIFICAR A AUTENTIDADE DA ASSINATURA
João Paulo Fernandes Leite
DATA: 02/10/2026

AVANÇADA

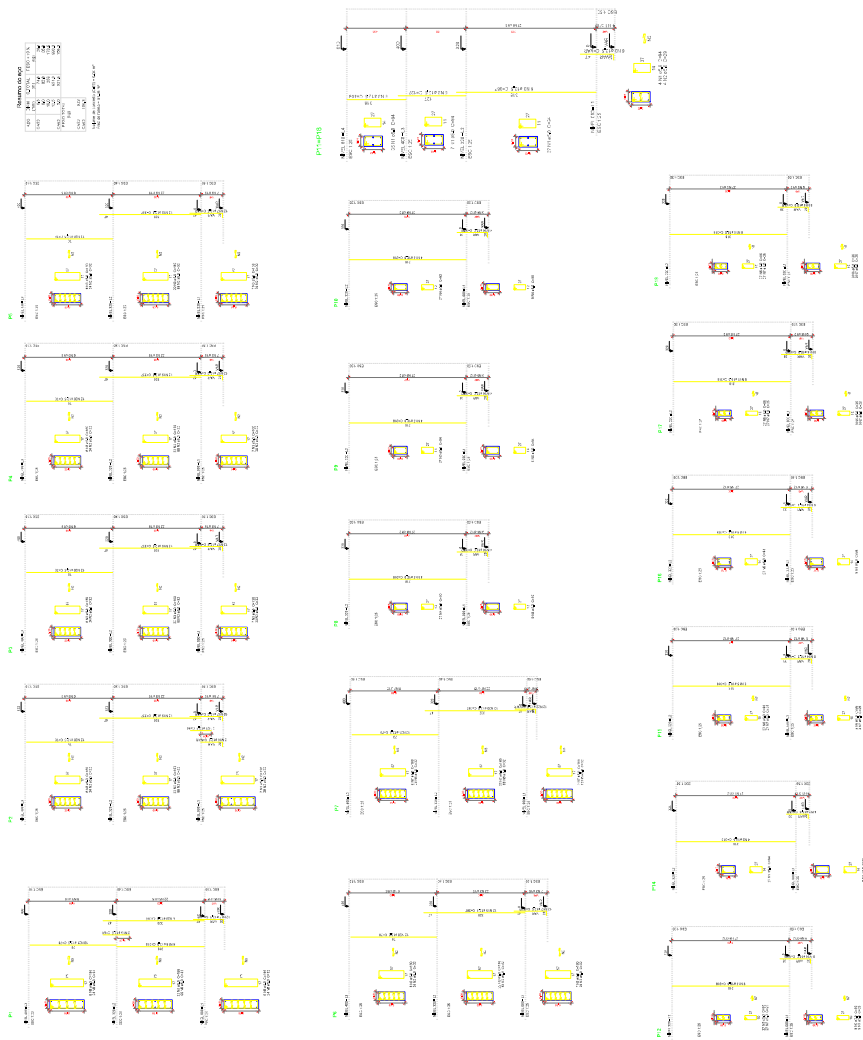

Francisco
Rodrigo
Saboya da
Silva-6059196
8371

Assinado de forma
digital por
Francisco
Rodrigo Saboya
da Silva-60591968371


CLIENTE: PREFEITURA MUNICIPAL DE JAGUARIBARA	
LOCALIZAÇÃO: RUA JUVENAL BEZERRA, S/N - NOSSA SENHORA DE FÁTIMA - JAGUARIBARA	
OBRA: CONSTRUÇÃO DE QUADRA COBERTA COM VESTÍBULO DA ESCOLA MARIA ALMEIDA	
CONTEÚDO: ARMADURA DE PILARES	DESENHO: RODRIGO SABOIA
ESCALA: INDICADA	1ª EMISSÃO: 02/09/2026
PRONOME DA FOLHA: ARMADURA DE PILARES	
REVISÃO: EST. 07.00	





DOCUMENTO ASSINADO DIGITALMENTE
APONTE SUA CÂMERA PARA O QR CODE AO LADO
PARA VERIFICAR A AUTENTICIDADE DA ASSINATURA
João Paulo Fernandes Leite
DATA: 02/10/2026

AVANÇADA

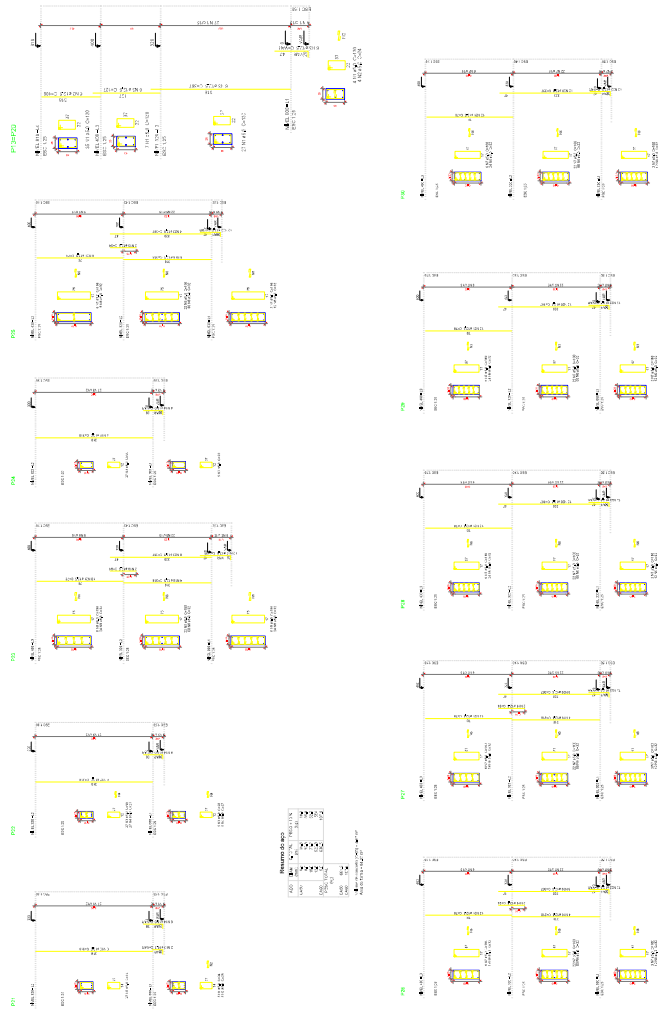

Assinado de
forma digital por
FRANCISCO
SABOIA DA
SILVA:60591
968371
1


CLIENTE: PREFEITURA MUNICIPAL DE JAGUARIBARA	
LOCALIZAÇÃO: RUA JUVENAL BEZERRA, S/N - NOSSA SENHORA DE FÁTIMA - JAGUARIBARA	
OBRA: CONSTRUÇÃO DE QUADRA COBERTA COM VESTIÁRIO DA ESCOLA MARIA ALMEIDA	
CONTEÚDO: ARMADURA PILARES	DESENHO: RODRIGO SABOIA
ESCALA: INDICADA	1ª EMISSÃO: 02/09/2026
PRANCHA: EST. 08	
REVISÃO: 00	
NOME DA FOLHA: ARMADURA PILARES	





DOCUMENTO ASSINADO DIGITALMENTE
APONTE SUA CÂMERA PARA O QR CODE AO LADO
PARA VERIFICAR A AUTENTIDADE DA ASSINATURA
Joaquim Paulo Fernandes Leite
DATA: 02/10/2026

AVANÇADA

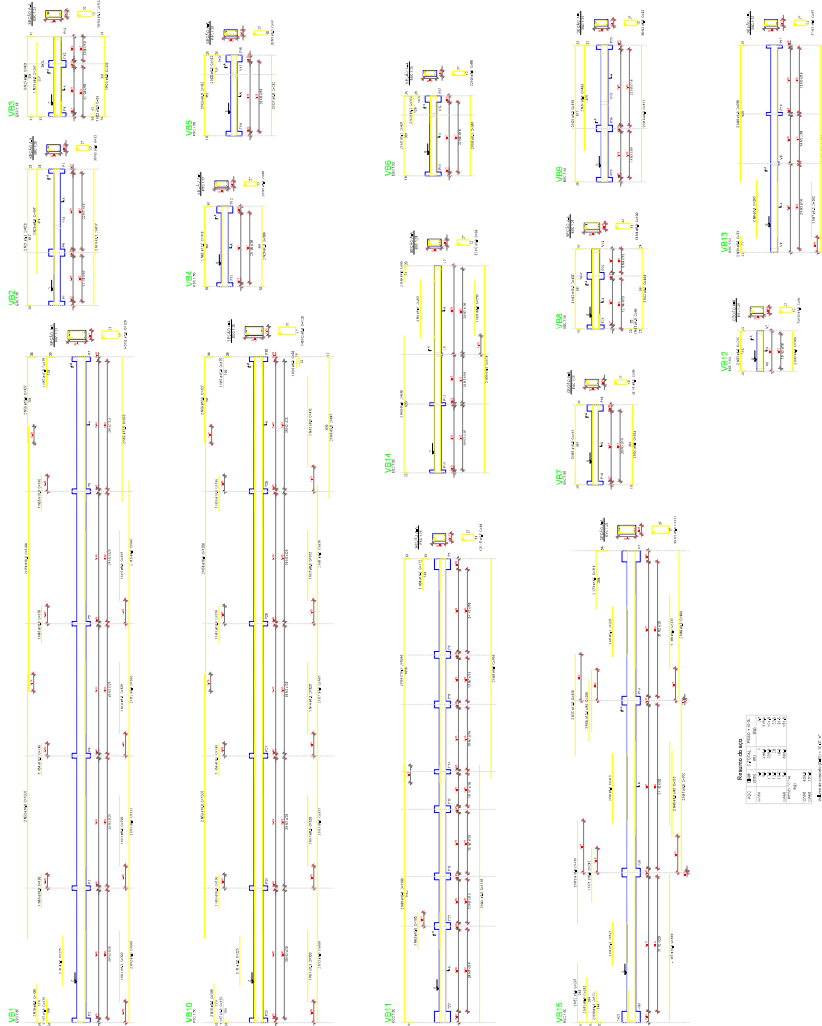

Assinado de forma digital por
FRANCISCO RODRIGO SABOIA DA SILVA:60591968371 DA SILVA:60591968371


CLIENTE: PREFEITURA MUNICIPAL DE JAGUARIBARA	
LOCALIZAÇÃO: RUA JUVENAL BEZERRA, S/N - NOSSA SENHORA DE FÁTIMA - JAGUARIBARA	
OBRA: CONSTRUÇÃO DE QUADRA COBERTA COM VESTÍBULO DA ESCOLA MARIA ALMEIDA	
CONTEÚDO: ARMADURA VIGAS BALDRAME	DESENHO: RODRIGO SABOIA
ESCALA: INICIADA	1ª EMISSÃO: 02/10/2026
PRANCHA: EST. 09	
REVISÃO: 00	
NOME DA FOLHA: ARMADURA VIGAS BALDRAME	





DOCUMENTO ASSINADO DIGITALMENTE
APONTE SUA CÂMERA PARA O QR CODE AO LADO
PARA VERIFICAR A AUTENTICIDADE DA ASSINATURA
Data: 02/10/2026
João Paulo Fernandes Leite

AVANÇADA

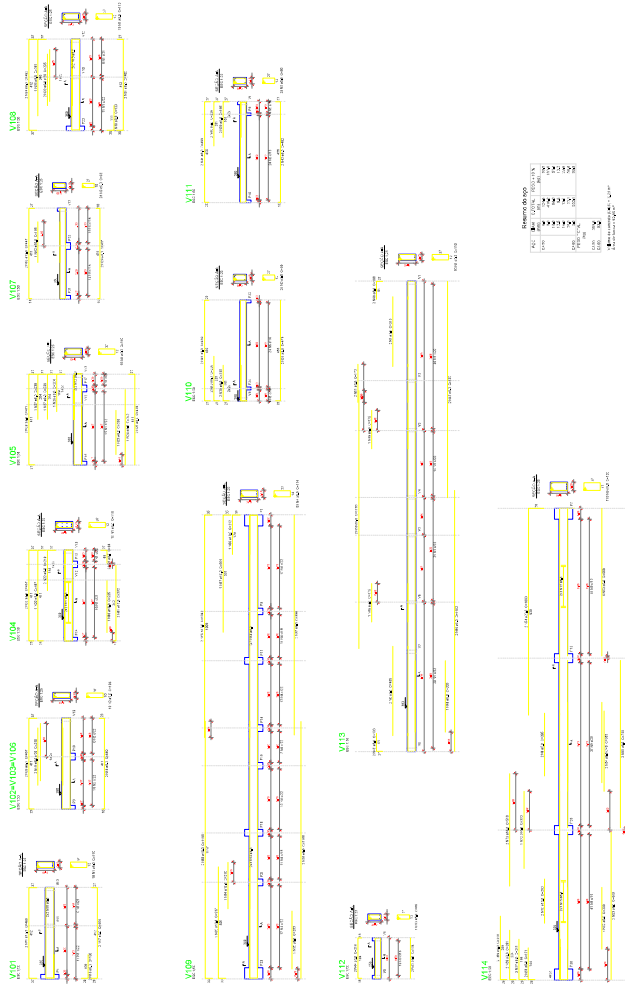


CLIENTE: PREFEITURA MUNICIPAL DE JAGUARIBARA		
LOCALIZAÇÃO: RUA JUVENAL BEZERRA, S/N - NOSSA SENHORA DE FÁTIMA - JAGUARIBARA		
OBRA: CONSTRUÇÃO DE QUADRA COBERTA COM VESTIÁRIO DA ESCOLA MARIA ALMEIDA		
CONTEÚDO: ARMADURA VIGAS SUPERIORES	DESENHO: RODRIGO SABOIA	PRANCHA: EST. 10
ESCALA: INDICADA	1ª EMISSÃO: 02/09/2026	NOME DA FOLHA: ARMADURA VIGAS SUPERIORES
		REVISÃO: 00





DOCUMENTO ASSINADO DIGITALMENTE
APONTE SUA CÂMERA PARA O QR CODE AO LADO
PARA VERIFICAR A AUTENTICIDADE DA ASSINATURA
João Paulo Fernandes Leite
DATA: 02/10/2026

AVANÇADA

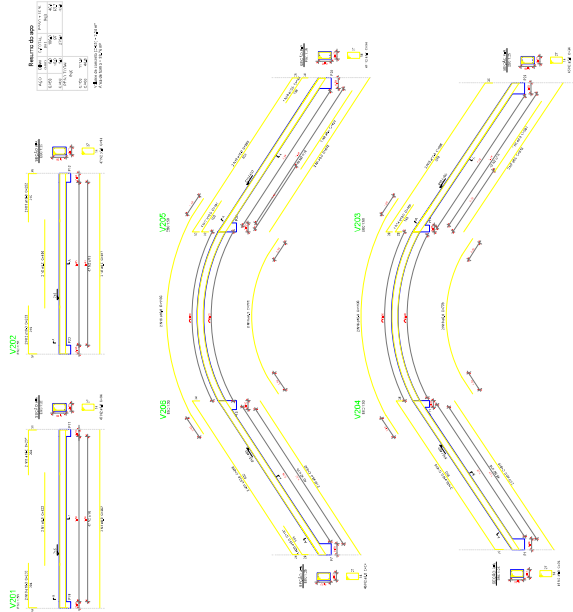

Assinado de forma digital por FRANCISCO RODRIGO DA SBOIA DA SILVA:6059196 DA 8371 SILVA:60591968371

CLIENTE: PREFEITURA MUNICIPAL DE JAGUARIBARA	
LOCALIZAÇÃO: RUA JUVENAL BEZERRA, S/N - NOSSA SENHORA DE FÁTIMA - JAGUARIBARA	
OBRA: CONSTRUÇÃO DE QUADRA COBERTA COM VESTIBULO DA ESCOLA MARIA ALMEIDA	
CONTEÚDO: ARMADURA VIAS SUPERIORES	DESENHO: RODRIGO SBOIA
ESCALA: INDICADA	1ª EMISSÃO: 02/09/2026
PRINCEPS: EST. 11	
REVISÃO: 00	



AVANÇADA


DOCUMENTO ASSINADO DIGITALMENTE

APONTE SUA CAMÉRA PARA O QR CODE AO LADO


PARA VERIFICAR A AUTENTICIDADE DA ASSINATURA

João Paulo Fernandes Leite


DATA: 02/10/2026

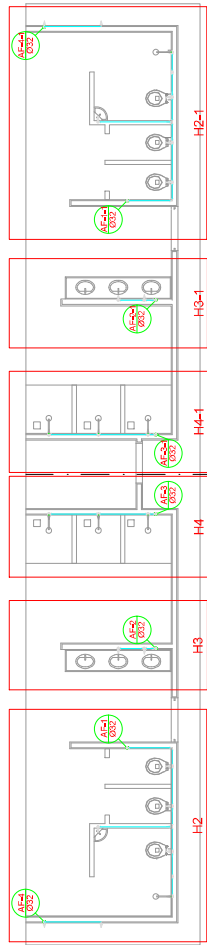

Planta Térreo
escala 1:50

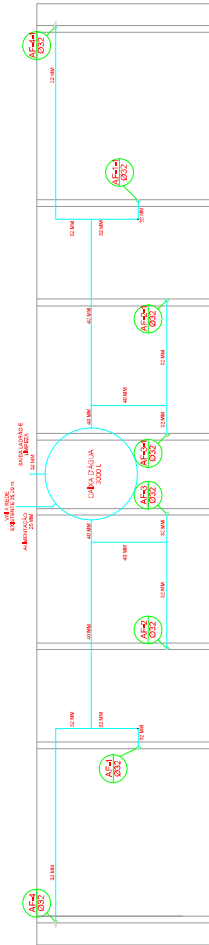


Planta sobre Laje
escala 1:50

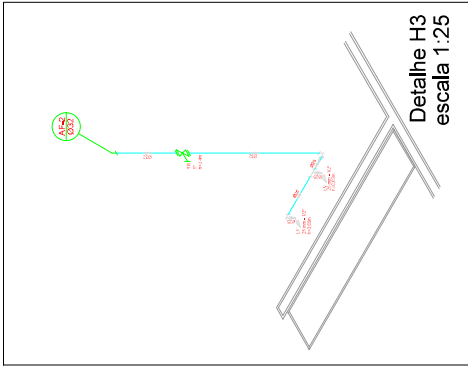


Detalhe H3
escala 1:25

Legenda	
	RG - Registo de Pressão com PVC soldado
	RP - Registo de Pressão com PVC soldado
	RO - Registo de Pressão com PVC soldado
	CH - PONTO DO CHUVEIRO
	LV - PONTO LAVABO DE BANHEIRA
	TJ - PONTO TORNEIRA DE JARDIM
	BB - PONTO BEBEDOURO
	VS - PONTO VASO SANITÁRIO

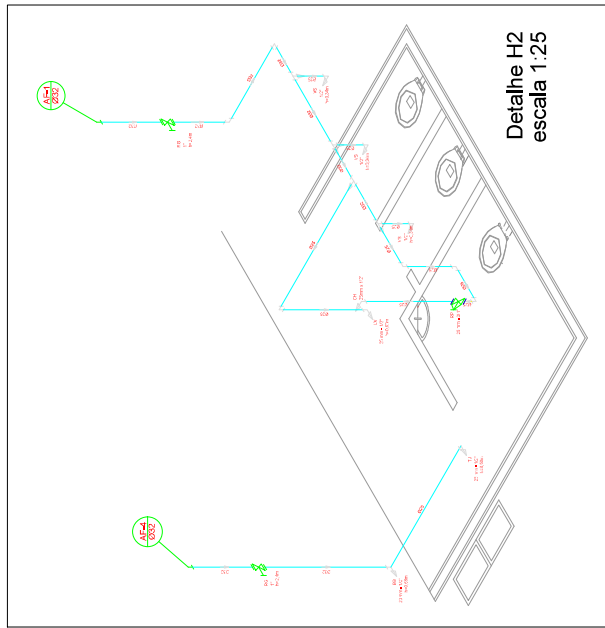

Detalhe H2
escala 1:25

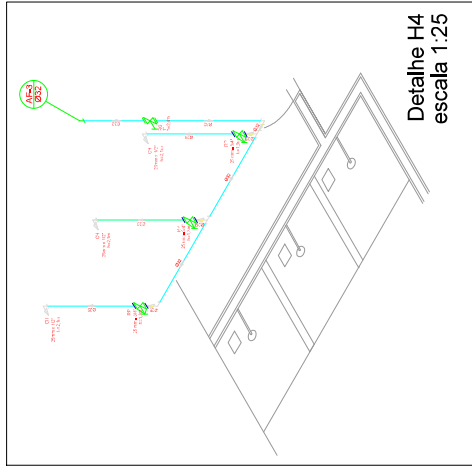

Detalhe H4
escala 1:25

Francisco
Rodrigo
Saboya da
Silva
68371

Assinado de forma
digital por
Francisco
Rodrigo Saboya
da Silva
68371

SABOIA

ENGENHARIA

JaguariBara

ENGENHARIA

PROJETO DE PLANEJAMENTO DE AGUAS

PROJETO DE PLANEJAMENTO DE AGUAS

LOCALIZAÇÃO:

RUA JUVENAL BEZERRA, 81 - JARDIM BELLA VISTA - JAGUARI BARA - MS

CONTEÚDO:

CONSTRUÇÃO DE CABA DE LÁZUA PARA O CÍRCULO AO LADO

DESENHO:

RODRIGO SABOIA

REVISÃO:

HIDRA

ESCALA:

1:50

PROJETO DE PLANEJAMENTO

00000000


PROJETO DE PLANEJAMENTO

00000000



DOCUMENTO ASSINADO DIGITALMENTE
APONTE SUA CÂMERA PARA O QR CODE AO LADO
PARA VERIFICAR A AUTENTICIDADE DA ASSINATURA
Joaquim Paulo Fernandes Leite
DATA: 02/10/2026

AVANÇADA

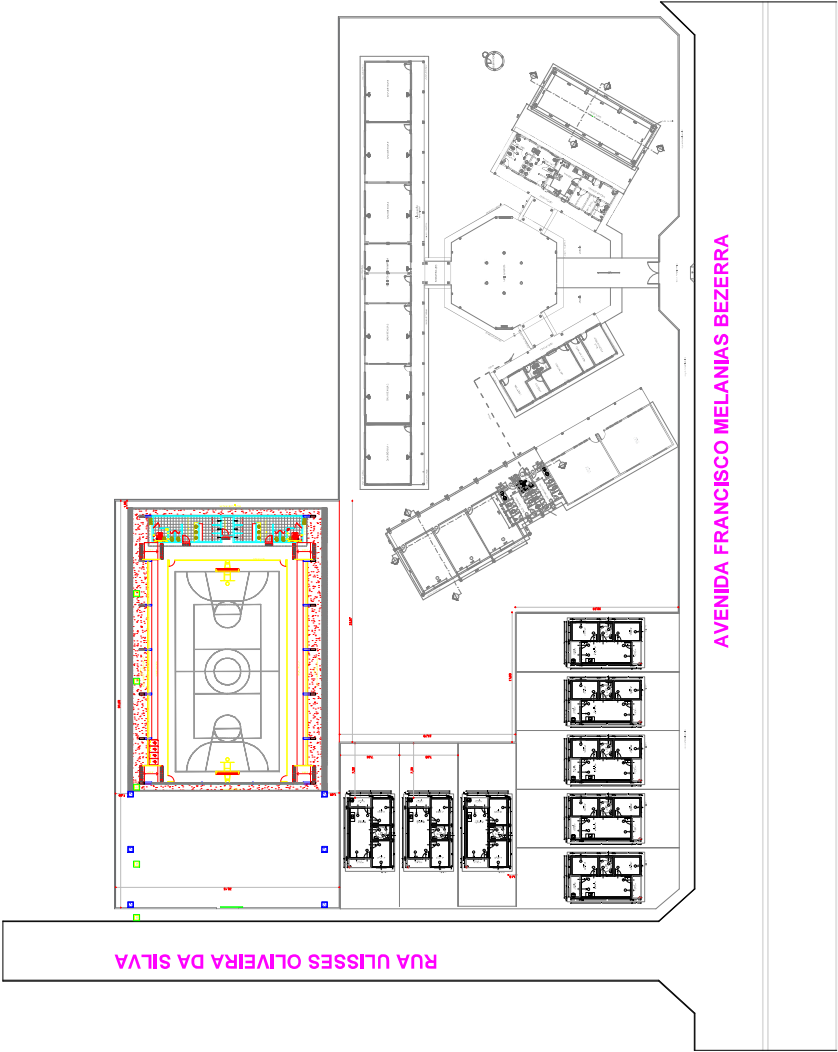

Assinado de
forma digital por
FRANCISCO
RODRIGO
SABOIA DA
SILVA:60591
968371 71

01 PLANTA DE SITUAÇÃO E LOCAÇÃO
1/100



CLIENTE:		PREFEITURA MUNICIPAL DE JAGUARIBARA	
LOCALIZAÇÃO:		AV. JUVENAL BEZERRA, S/N - NOSSA SENHORA DE FÁTIMA - JAGUARIBARA	
OBRA:		CONSTRUÇÃO DE QUADRA COBERTA COM VESTÍBULO DA ESCOLA MARIA ALMEIDA	
CONTEÚDO:	DESENHO:	PRANCHAS:	REVISÃO:
- PLANTA DE SITUAÇÃO E LOCAÇÃO	RODRIGO SABOIA	ARQ.	01/01
- PLANTA DE ALOCUÇÃO			
ESCALA:	1ª EMISSÃO:	NOME DA FOLHA:	
INDICADA	02/09/2026	PROJETO ARQUITETÔNICO	

