


## **8. PROJETOS**

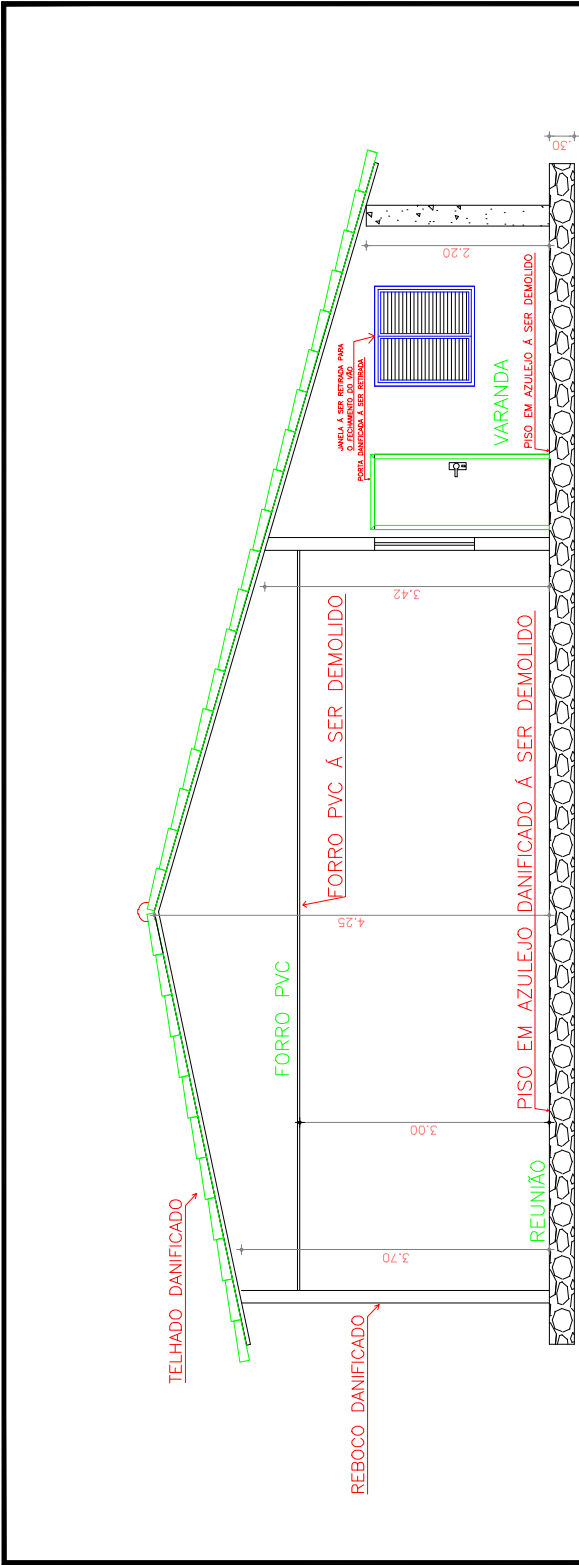

03 CORTE AA DE DEMOLIÇÃO  
ESCALA 1/50

### QUADRO GERAL DE ESQUADRIAS


| PORTAS | DIMENSOES<br>LARG. x ALT. x PET. | QUANTIDADE<br>TOTAL | MATERIAL | ACABAMENTO      | SISTEMA  | LOCAL         |
|--------|----------------------------------|---------------------|----------|-----------------|----------|---------------|
|        |                                  |                     |          |                 |          |               |
| P1     | 2.00 x 2.10                      | 01                  | VIDRO    | ESMALETE BRANCO | DE ABRIR | REUNIÃO       |
| P2     | 0.80 x 2.10                      | 03                  | ALUMINIO | ESMALETE BRANCO | DE ABRIR | COPA DESPENSA |
| P3     | 0.60 x 2.10                      | 02                  | ALUMINIO | ESMALETE BRANCO | DE ABRIR | W.C.'S        |

| JANELAS | DIMENSOES<br>LARG. x ALT. x PET. | QUANTIDADE<br>TOTAL | MATERIAL | ACABAMENTO      | SISTEMA  | LOCAL    |
|---------|----------------------------------|---------------------|----------|-----------------|----------|----------|
|         |                                  |                     |          |                 |          |          |
| J1      | 2.00 x 1.20 x 0.90               | 05                  | VIDRO    | ESMALETE BRANCO | DE ABRIR | REUNIÃO  |
| J2      | 1.20 x 1.20 x 0.90               | 01                  | VIDRO    | ESMALETE BRANCO | DE ABRIR | DESPENSA |
| J3      | 1.00 x 0.50 x 1.60               | 04                  | VIDRO    | ESMALETE BRANCO | DE ABRIR | W.C.'S   |

Francisca Assinado de forma digital por FRANCISCA DE SOUZA-01410983331  
Mariane Alves de Souza-01410983331  
Francisco Rodrigo Saboia da Silva-60591968371

| TITULO                               |          |                         |       |
|--------------------------------------|----------|-------------------------|-------|
| REFORMA SHOW – ROOM – JAGUARIBARA/CE |          |                         |       |
| PROPRIETÁRIO                         |          |                         |       |
| PREFEITURA MUNICIPAL DE JAGUARIBARA  |          |                         |       |
| DATA                                 | ESCALA   | CONTEUDO                | FOLHA |
| 22/02/25                             | 1/50     | – CORTE AA DE DEMOLIÇÃO | 02/03 |
| DESENHO                              | ÁREA     | – QUADRO ESQUADRIAS     |       |
| ENG.MARCUS                           | 248.50m2 | –                       |       |



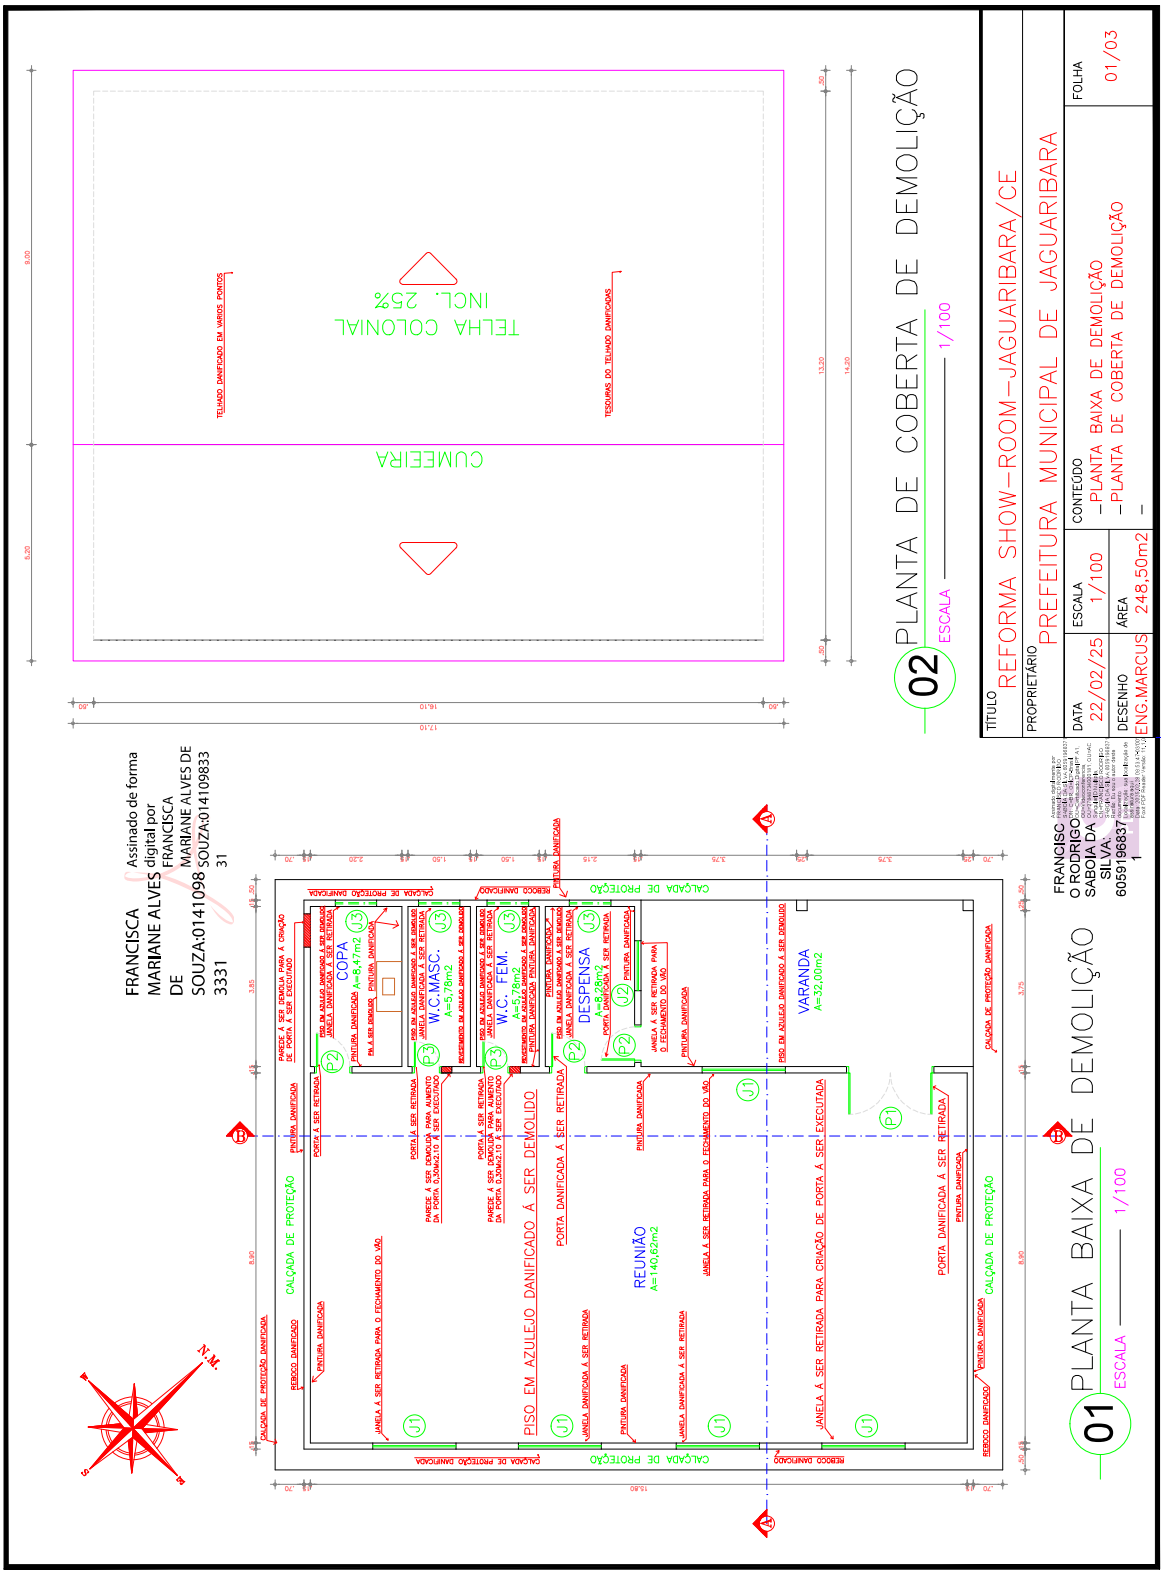


FRANCISCA Assinado de forma  
MARIAE ALVES digital por  
DE FRANCISCA  
MARIAE ALVES DE  
SOUZA:0141098 SOUZA:014109833  
3331 31

02 PLANTA DE COBERTA DE DEMOLIÇÃO  
ESCALA 1/100


01 PLANTA BAIXA DE DEMOLIÇÃO  
ESCALA 1/100

|                                                     |                  |                                                                             |  |
|-----------------------------------------------------|------------------|-----------------------------------------------------------------------------|--|
| TÍTULO<br>REFORMA SHOW-ROOM-JAGUARIBARA/CE          |                  |                                                                             |  |
| PROPRIETÁRIO<br>PREFEITURA MUNICIPAL DE JAGUARIBARA |                  |                                                                             |  |
| DATA<br>22/02/25                                    | ESCALA<br>1/100  | CONTEÚDO<br>- PLANTA BAIXA DE DEMOLIÇÃO<br>- PLANTA DE COBERTA DE DEMOLIÇÃO |  |
| DESENHO<br>ENG.MARCUS                               | ÁREA<br>248,50m2 | FOLHA<br>01/03                                                              |  |

FRANCISCO  
O RODRIGO  
SACADA  
6099196837

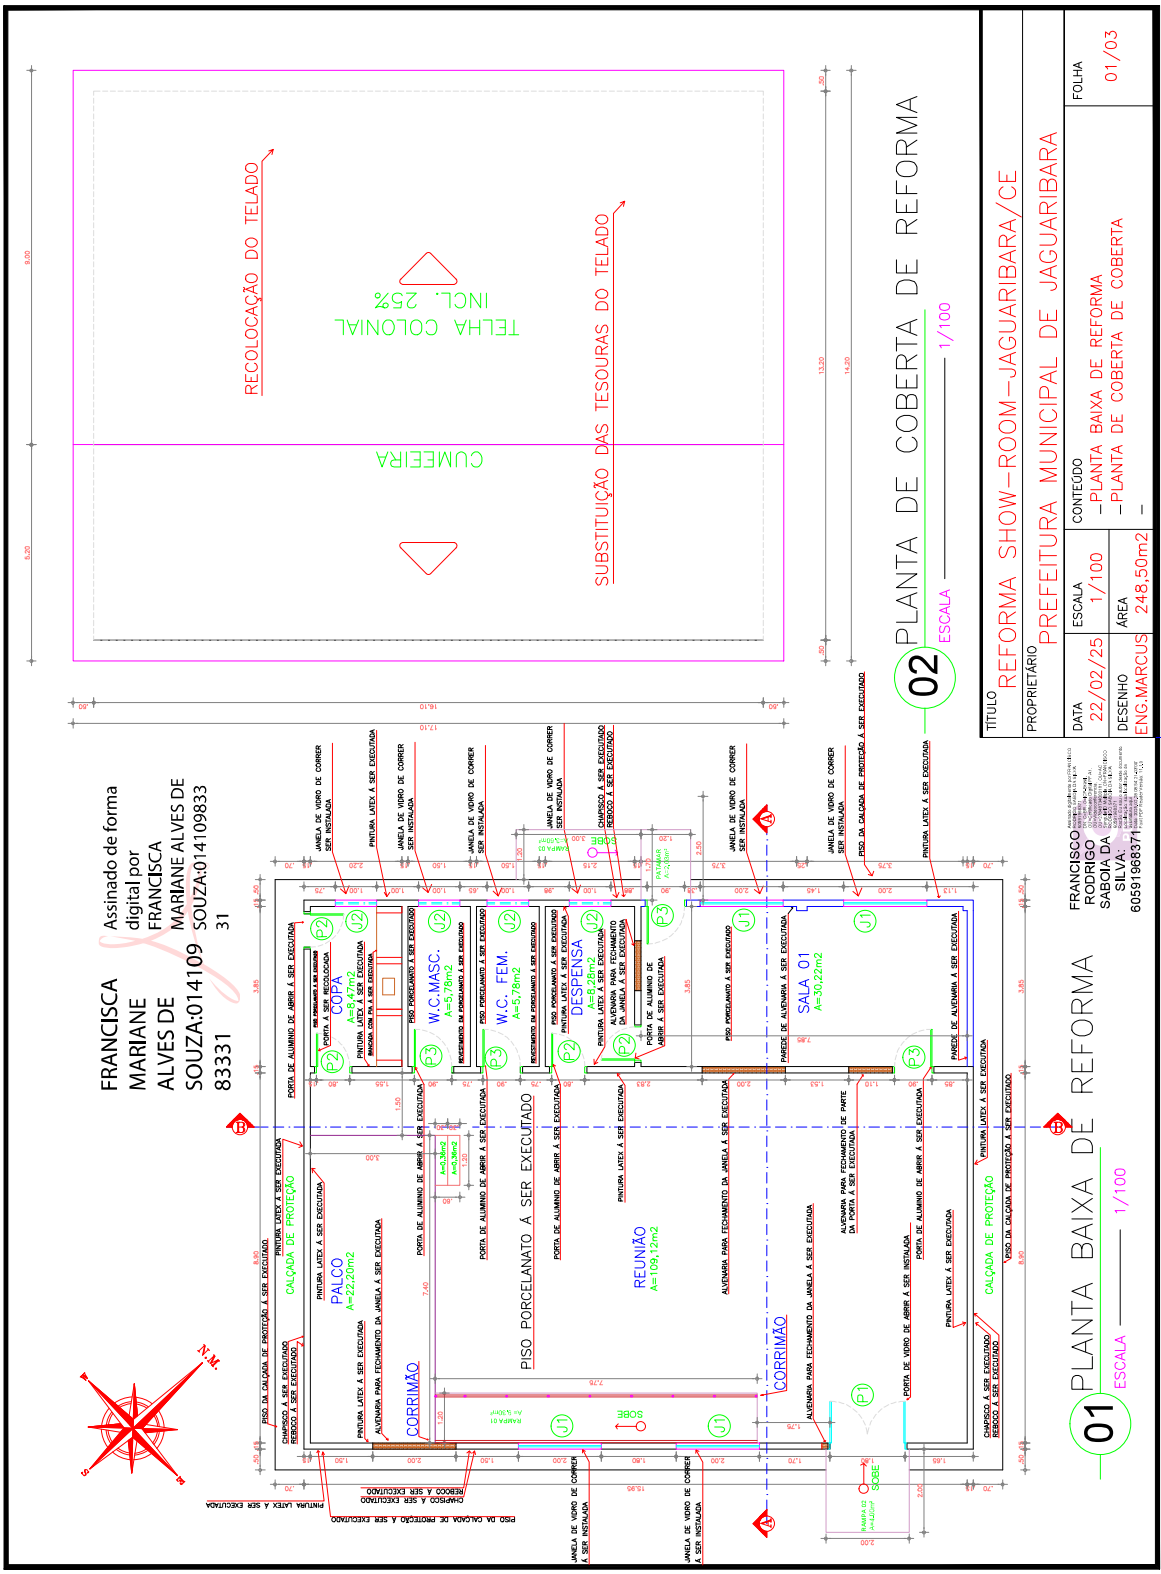



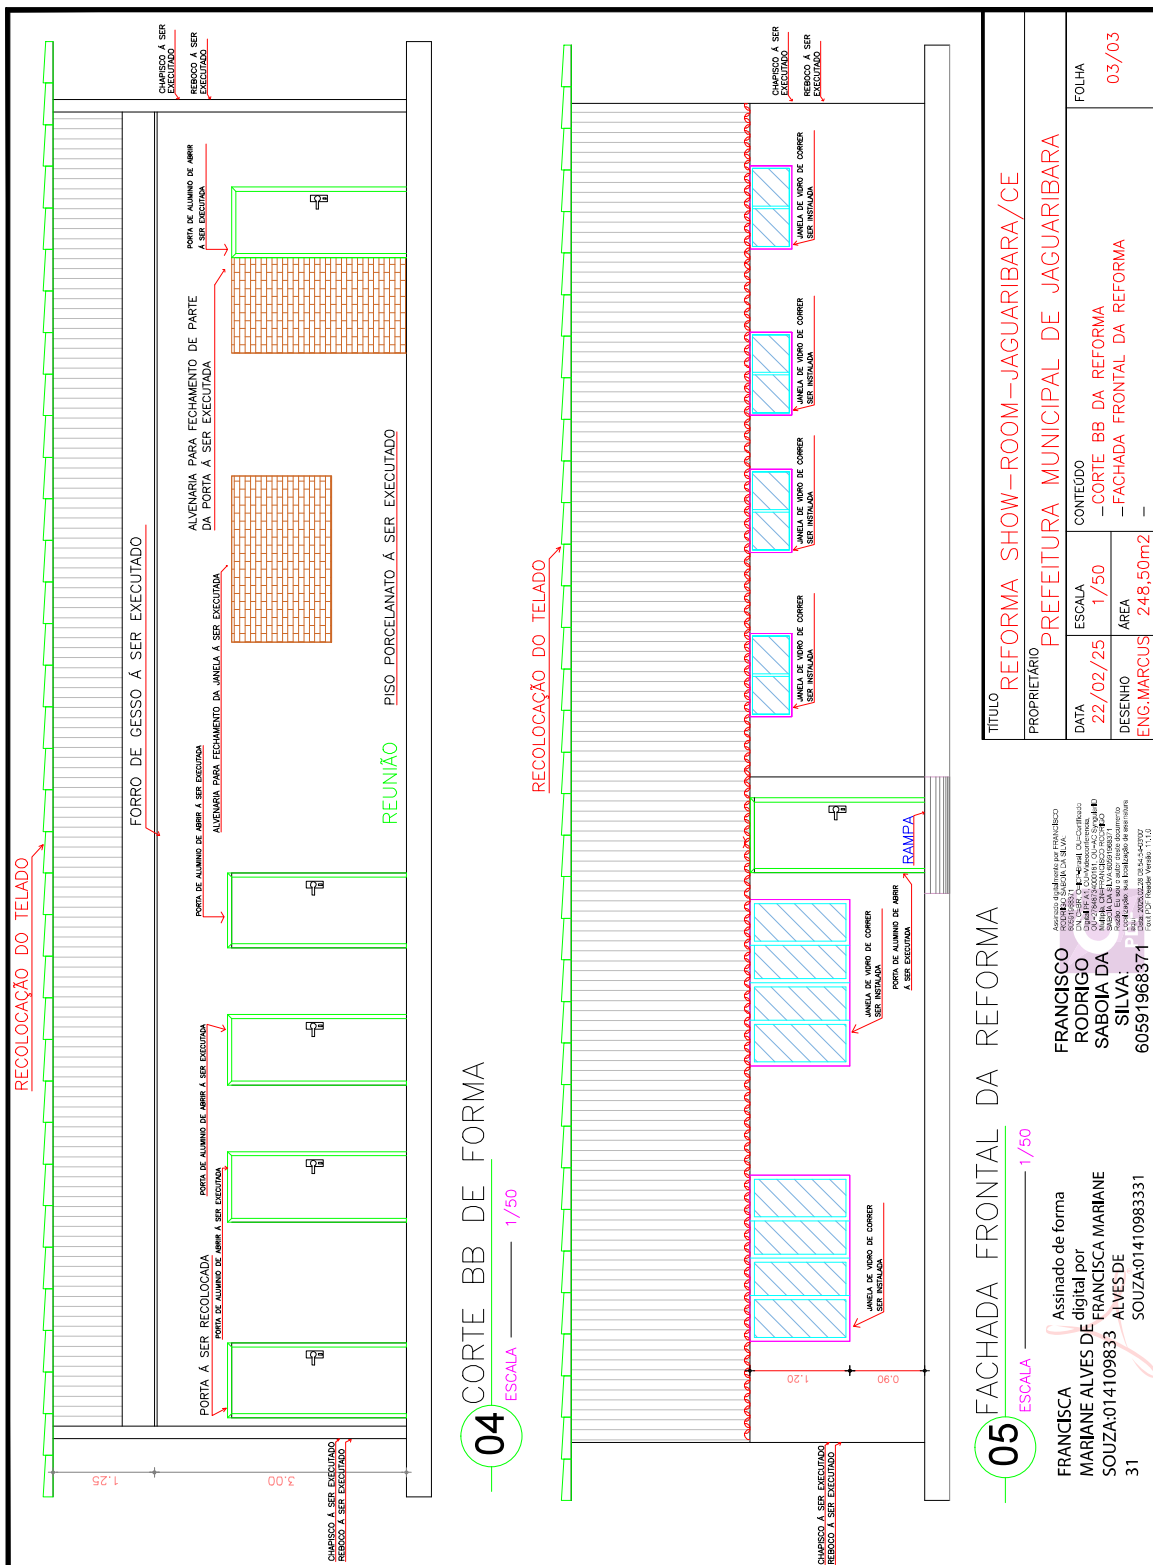

**FRANCISCA**  
Assinado de forma  
digital por  
**MARIANE ALVES DE**  
**FRANCISCA MARIANE**  
**GOUZA:014109833**  
**ALVES DE**  
**SILVA:**  
**60591968371**





02

|        |        |      |        |
|--------|--------|------|--------|
| TÍTULO | PROPRI | DATA | DESENH |
|        |        | 22/0 | ENG.M  |




FRANC  
MARIA  
ALVES  
SOUZA  
83331

FRANCISCO  
RODRIGO  
SABOIA DA  
SILVA: P  
60591968371

01

1/100

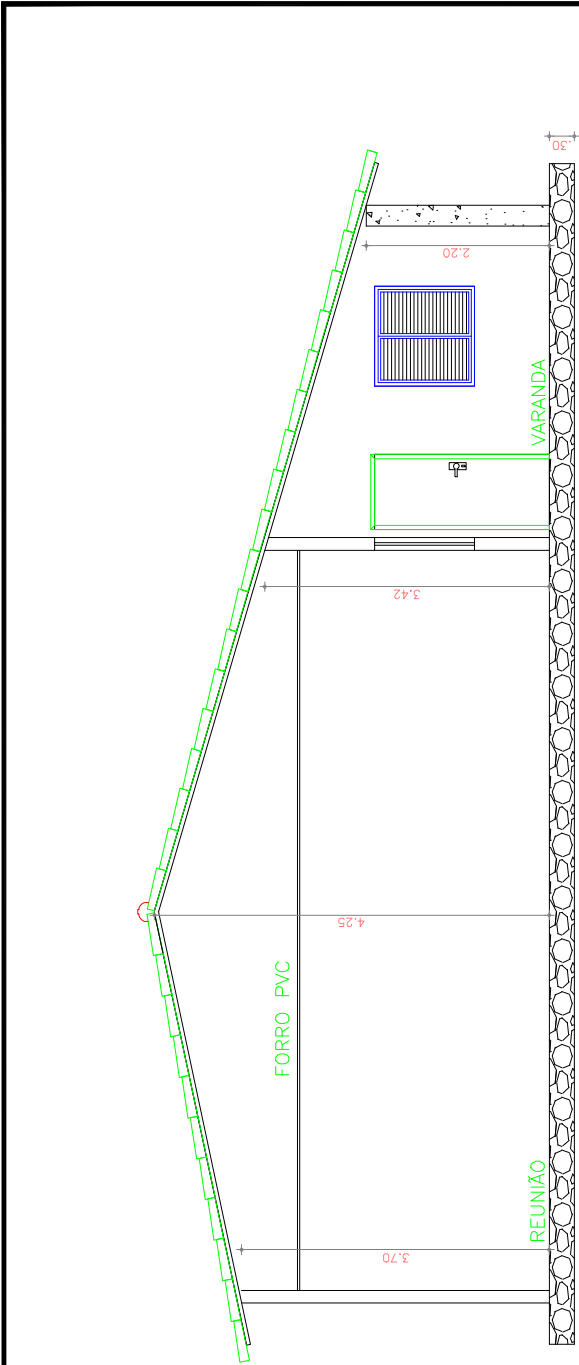

03 CORTE AA EXISTENTE  
ESCALA 1/50

FRANCISCA  
MARIANE  
ALVES DE  
SOUZA:014109  
83331

Assinado de forma  
digital por  
FRANCISCA  
MARIANE ALVES DE  
SOUZA:014109833  
31

FRANCISCO  
RODRIGO  
SABOIA DA  
SILVA:  
60591968371

Assinado digitalmente por FRANCISCO  
RODRIGO SABOIA DA SILVA  
60591968371  
DN: C=BR, O=CP-Brasil, OU=Certificado  
Digital PF-A1, OU=Videoconferencia,  
CN=Francisco Rodrigo Saboia da Silva  
Múltipla CN=FRANCISCO RODRIGO  
SABOIA DA SILVA 60591968371  
Assinado com o certificado  
Localizando sua impressão de assinatura  
aqui:  
Data: 2025.02.28 08:55:02+000  
Fonte PDF: Adobe Reader Versão: 11.1.0

### QUADRO GERAL DE ESQUADRIAS


| PORTAS | DIMENSOES<br>LARG. ALT. PET. | QUANTIDADE<br>TOTAL | MATERIAL | ACABAMENTO        | SISTEMA  | LOCAL            |
|--------|------------------------------|---------------------|----------|-------------------|----------|------------------|
| P1     | 2,00 x 2,10                  | 01                  | VIDRO    | ESMALTE<br>BRANCO | DE ABRIR | REUNIÃO          |
| P2     | 0,80 x 2,10                  | 03                  | ALUMINIO | ESMALTE<br>BRANCO | DE ABRIR | COPA<br>DESPENSA |
| P3     | 0,60 x 2,10                  | 02                  | ALUMINIO | ESMALTE<br>BRANCO | DE ABRIR | W.C.'S           |

| JANELAS | DIMENSOES<br>LARG. ALT. PET. | QUANTIDADE<br>TOTAL | MATERIAL | ACABAMENTO        | SISTEMA  | LOCAL              |
|---------|------------------------------|---------------------|----------|-------------------|----------|--------------------|
| J1      | 2,00 x 1,20 x 0,90           | 05                  | VIDRO    | ESMALTE<br>BRANCO | DE ABRIR | REUNIÃO            |
| J2      | 1,20 x 1,20 x 0,90           | 01                  | VIDRO    | ESMALTE<br>BRANCO | DE ABRIR | DESPENSA           |
| J3      | 1,00 x 0,50 x 1,60           | 04                  | VIDRO    | ESMALTE<br>BRANCO | DE ABRIR | W.C.'S<br>DESPENSA |

| TITULO                              |                      |                               |       |  |
|-------------------------------------|----------------------|-------------------------------|-------|--|
| REFORMA DO SHOW-ROOM-JAGUARIBARA/CE |                      |                               |       |  |
| PROPRIETÁRIO                        |                      |                               |       |  |
| PREFEITURA MUNICIPAL DE JAGUARIBARA |                      |                               |       |  |
| DATA                                | ESCALA               | CONTEUDO                      | FOLHA |  |
| 02/22/25                            | 1/50                 | -CORTE AA EXISTENTE           | 03/04 |  |
| DESENHO                             | ÁREA                 | - QUADRO ESQUADRIAS EXISTENTE |       |  |
| ENG.MARCUS                          | 248,50m <sup>2</sup> | -                             |       |  |




FRANCISCA Assinado de forma  
MARIANE ALVES digital por  
DE FRANCISCA  
SOUZA:0141098 MARIANE ALVES DE  
3331 SOUZA:0141098333

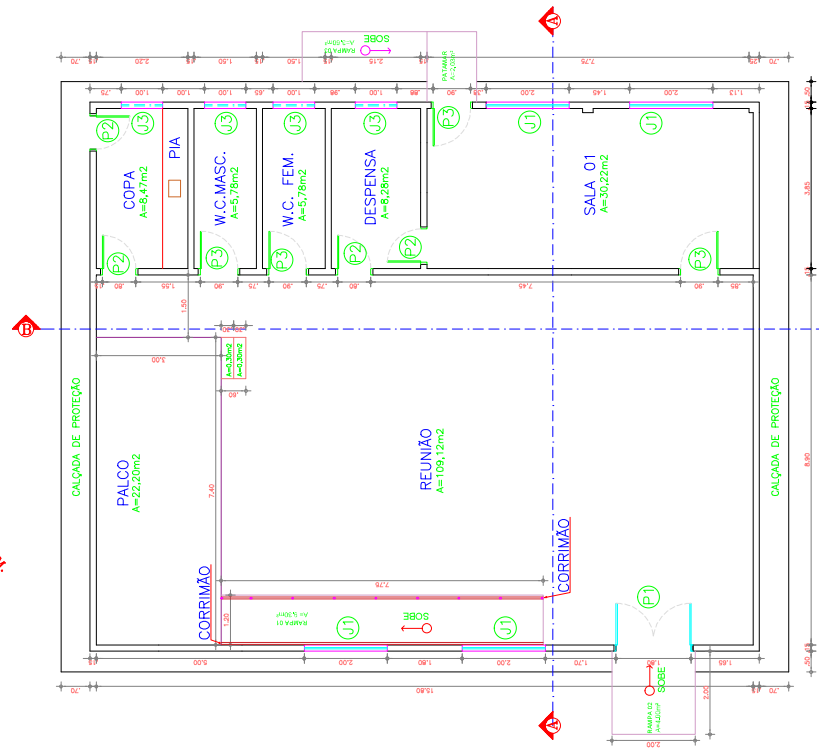


**01** PLANTA BAIXA FINAL  
ESCALA 1/100

FRANCISCO RODRIGO  
SABOIA DA SILVA  
60591968371

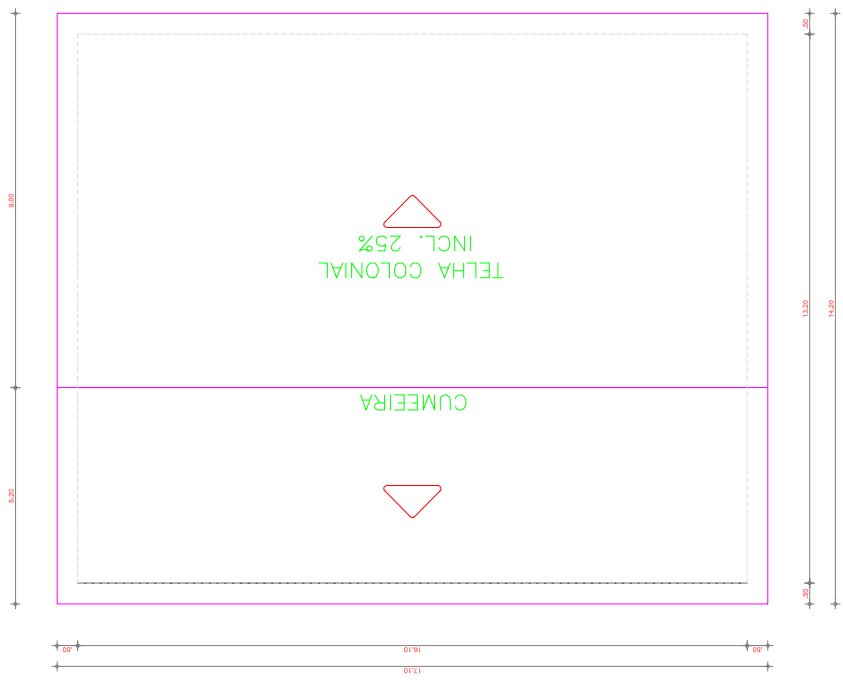


**02** PLANTA DE COBERTA FINAL  
ESCALA 1/100

|              |          |                           |  |                                     |  |
|--------------|----------|---------------------------|--|-------------------------------------|--|
| TÍTULO       |          |                           |  | REFORMA SHOW-ROOM-JAGUARIBARA/CE    |  |
| PROPRIETÁRIO |          |                           |  | PREFEITURA MUNICIPAL DE JAGUARIBARA |  |
| DATA         | ESCALA   | CONTEÚDO                  |  | FOLHA                               |  |
| 22/02/25     | 1/100    | — PLANTA BAIXA FINAL      |  | 01/03                               |  |
| DESENHO      | ÁREA     | — PLANTA DE COBERTA FINAL |  |                                     |  |
| ENG.MARCUS   | 248,50m2 | —                         |  |                                     |  |

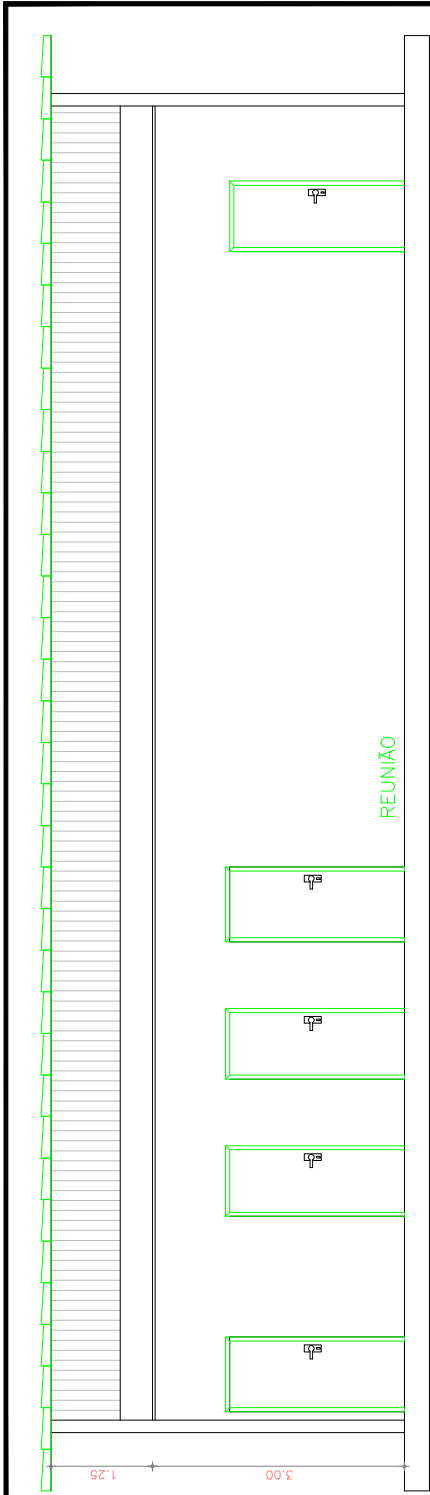

04 CORTE BB FINAL  
ESCALA 1/50

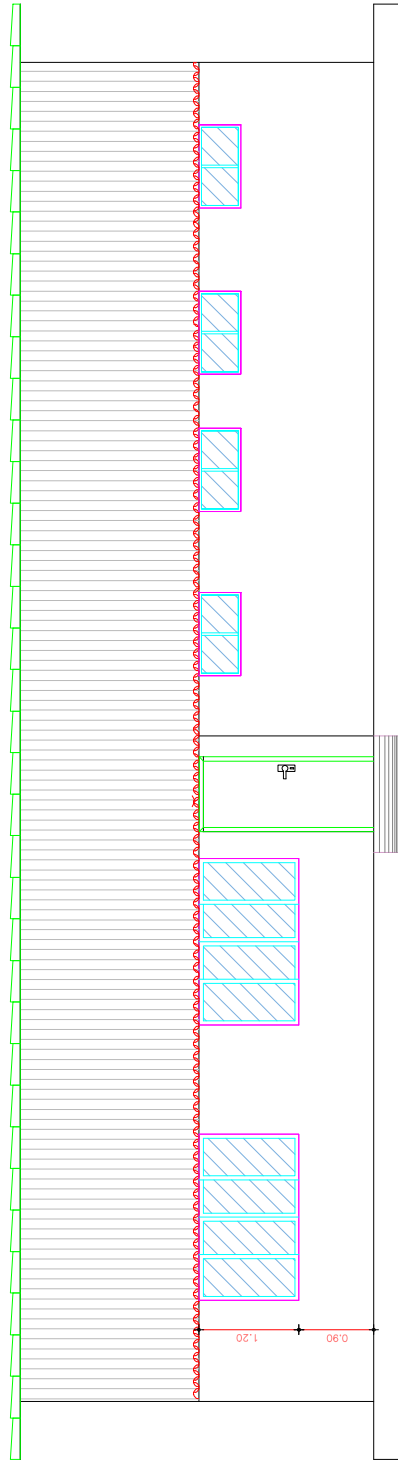


05 FACHADA FRONTAL FINAL  
ESCALA 1/50

Assinado digitalmente por FRANCISCA  
MARIANE ALVES DE SOUZA  
Data: 2020.02.26 09:59:40Z  
Assinado digitalmente por FRANCISCO  
RODRIGO SABOIA DA SILVA  
Data: 2020.02.26 09:59:40Z

FRANCISCO  
RODRIGO  
SABOIA DA  
SILVA  
60591968371  
60591968371

|                                      |             |                         |          |       |
|--------------------------------------|-------------|-------------------------|----------|-------|
| TÍTULO                               |             |                         |          |       |
| REFORMA SHOW – ROOM – JAGUARIBARA/CE |             |                         |          |       |
| PROPRIETÁRIO                         |             |                         |          |       |
| PREFEITURA MUNICIPAL DE JAGUARIBARA  |             |                         |          |       |
| DATA                                 | 22/02/25    | ESCALA                  | 1/50     | FOLHA |
| DESENHO                              | ENG. MARCUS | ÁREA                    | 248,50m2 | 03/03 |
|                                      |             | CONTEÚDO                |          |       |
|                                      |             | – CORTE BB FINAL        |          |       |
|                                      |             | – FACHADA FRONTAL FINAL |          |       |

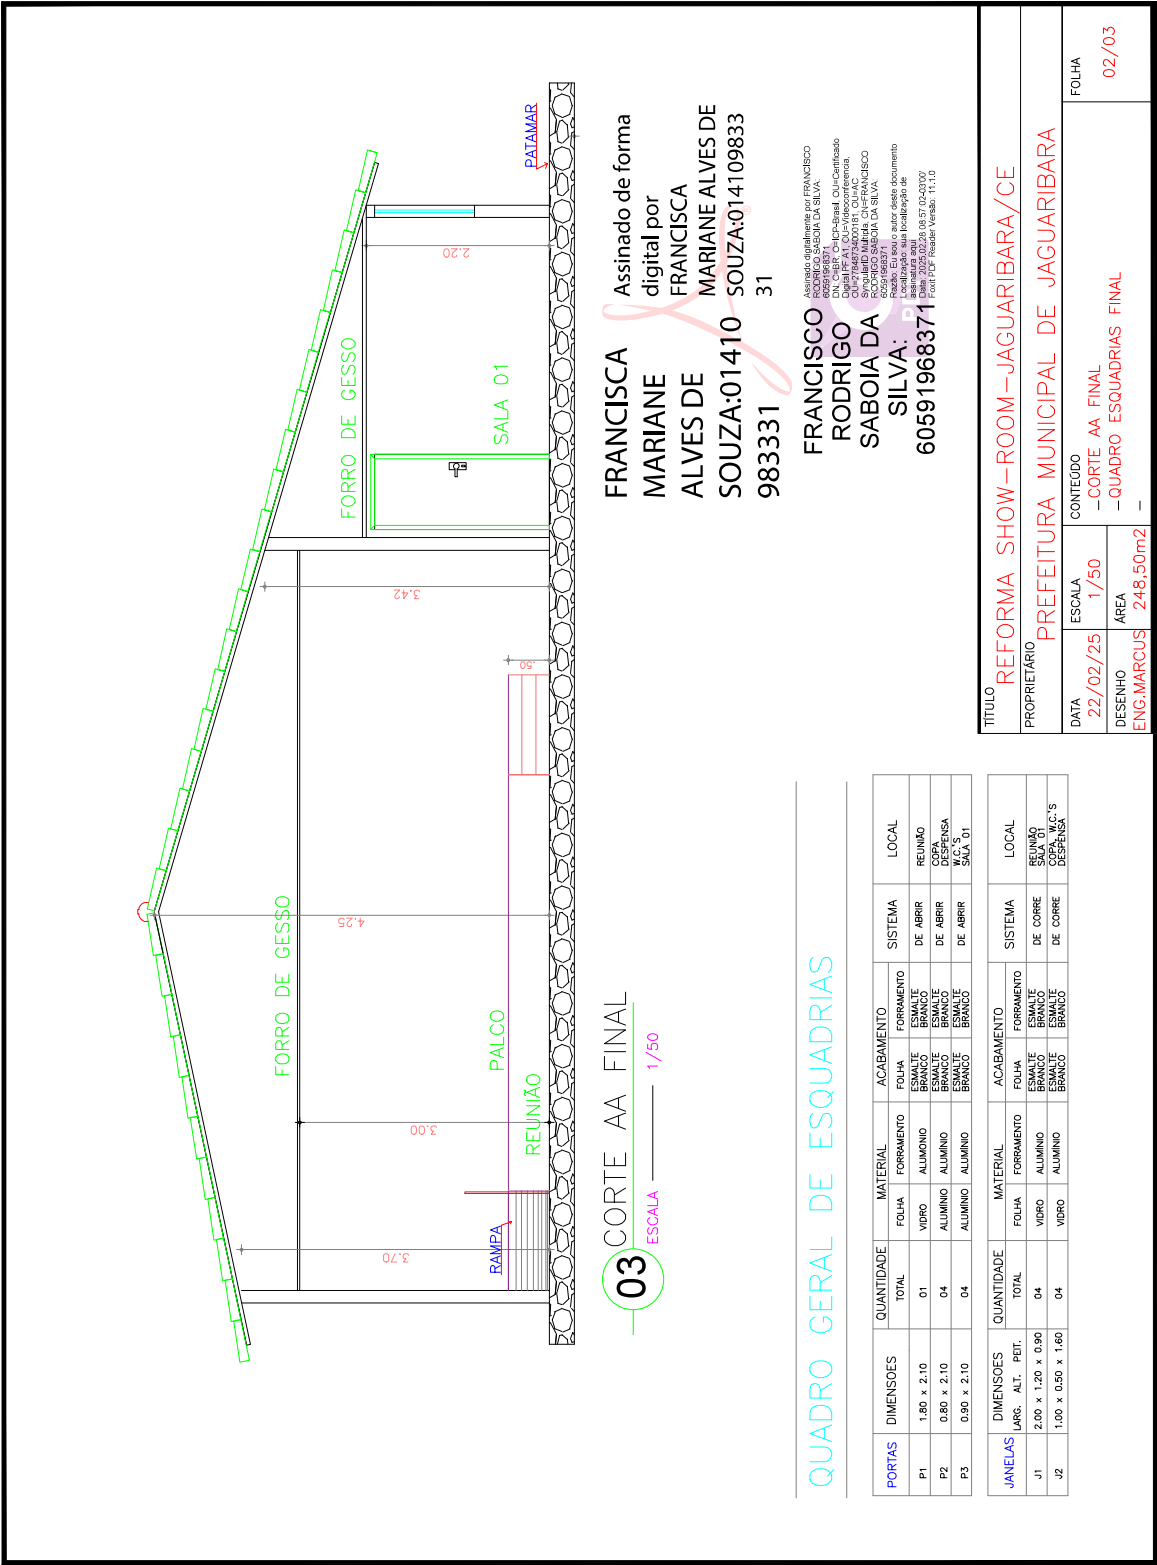

### QUADRO GERAL DE ESQUADRIAS

| PORTAS | JANELAS | DIMENSÕES          |             | QUANTIDADE | MATERIAL | ACABAMENTO |                 | SISTEMA  | LOCAL                   |
|--------|---------|--------------------|-------------|------------|----------|------------|-----------------|----------|-------------------------|
|        |         | LARG.              | ALT. - PET. |            |          | FOLHA      | FORRAMENTO      |          |                         |
| P1     |         | 1,80 x 2,10        |             | 01         | VIDRO    | ALUMÍNIO   | ESMALETE BRANCO | DE ABRIR | REUNIÃO                 |
| P2     |         | 0,80 x 2,10        |             | 04         | ALUMÍNIO | ALUMÍNIO   | ESMALETE BRANCO | DE ABRIR | COPA W.C.'S             |
| P3     |         | 0,90 x 2,10        |             | 04         | ALUMÍNIO | ALUMÍNIO   | ESMALETE BRANCO | DE ABRIR | SALA 01                 |
|        |         | DIMENSÕES          |             | QUANTIDADE | MATERIAL | ACABAMENTO |                 | SISTEMA  | LOCAL                   |
|        |         | LARG.              | ALT. - PET. |            |          | FOLHA      | FORRAMENTO      |          |                         |
| J1     |         | 2,00 x 1,20 x 0,90 |             | 04         | VIDRO    | ALUMÍNIO   | ESMALETE BRANCO | DE CORRE | REUNIÃO                 |
| J2     |         | 1,00 x 0,50 x 1,60 |             | 04         | VIDRO    | ALUMÍNIO   | ESMALETE BRANCO | DE CORRE | COPA W.C.'S<br>DESPENSA |