


PROJETOS DA ARENINHA DA TRISTÃO GONÇALVES

CLIENTE / PROJETO			
PREFEITURA MUNICIPAL DE JAGUARIBARA/CE			
PROJETO: REFORMA ARENINHA DA PRAÇA TRISTÃO GONÇALVES			
SECRETARIA DE INFRAESTRUTURA E URBANISMO			ESCALA
			INDICADA
RESPONSÁVEL TÉCNICO ENG. CRLS. FRANCISCO RODRIGO SABOIA DA SILVA - RNP 201966065			
ETAPA	RESPONSÁVEL - DESENHO	REVISÃO	DATA
PROJETO ARQUITETÔNICO DETAHES TRAVES	RODRIGO SABOIA	00	JANEIRO 2025
		PRANCHA	UNICA

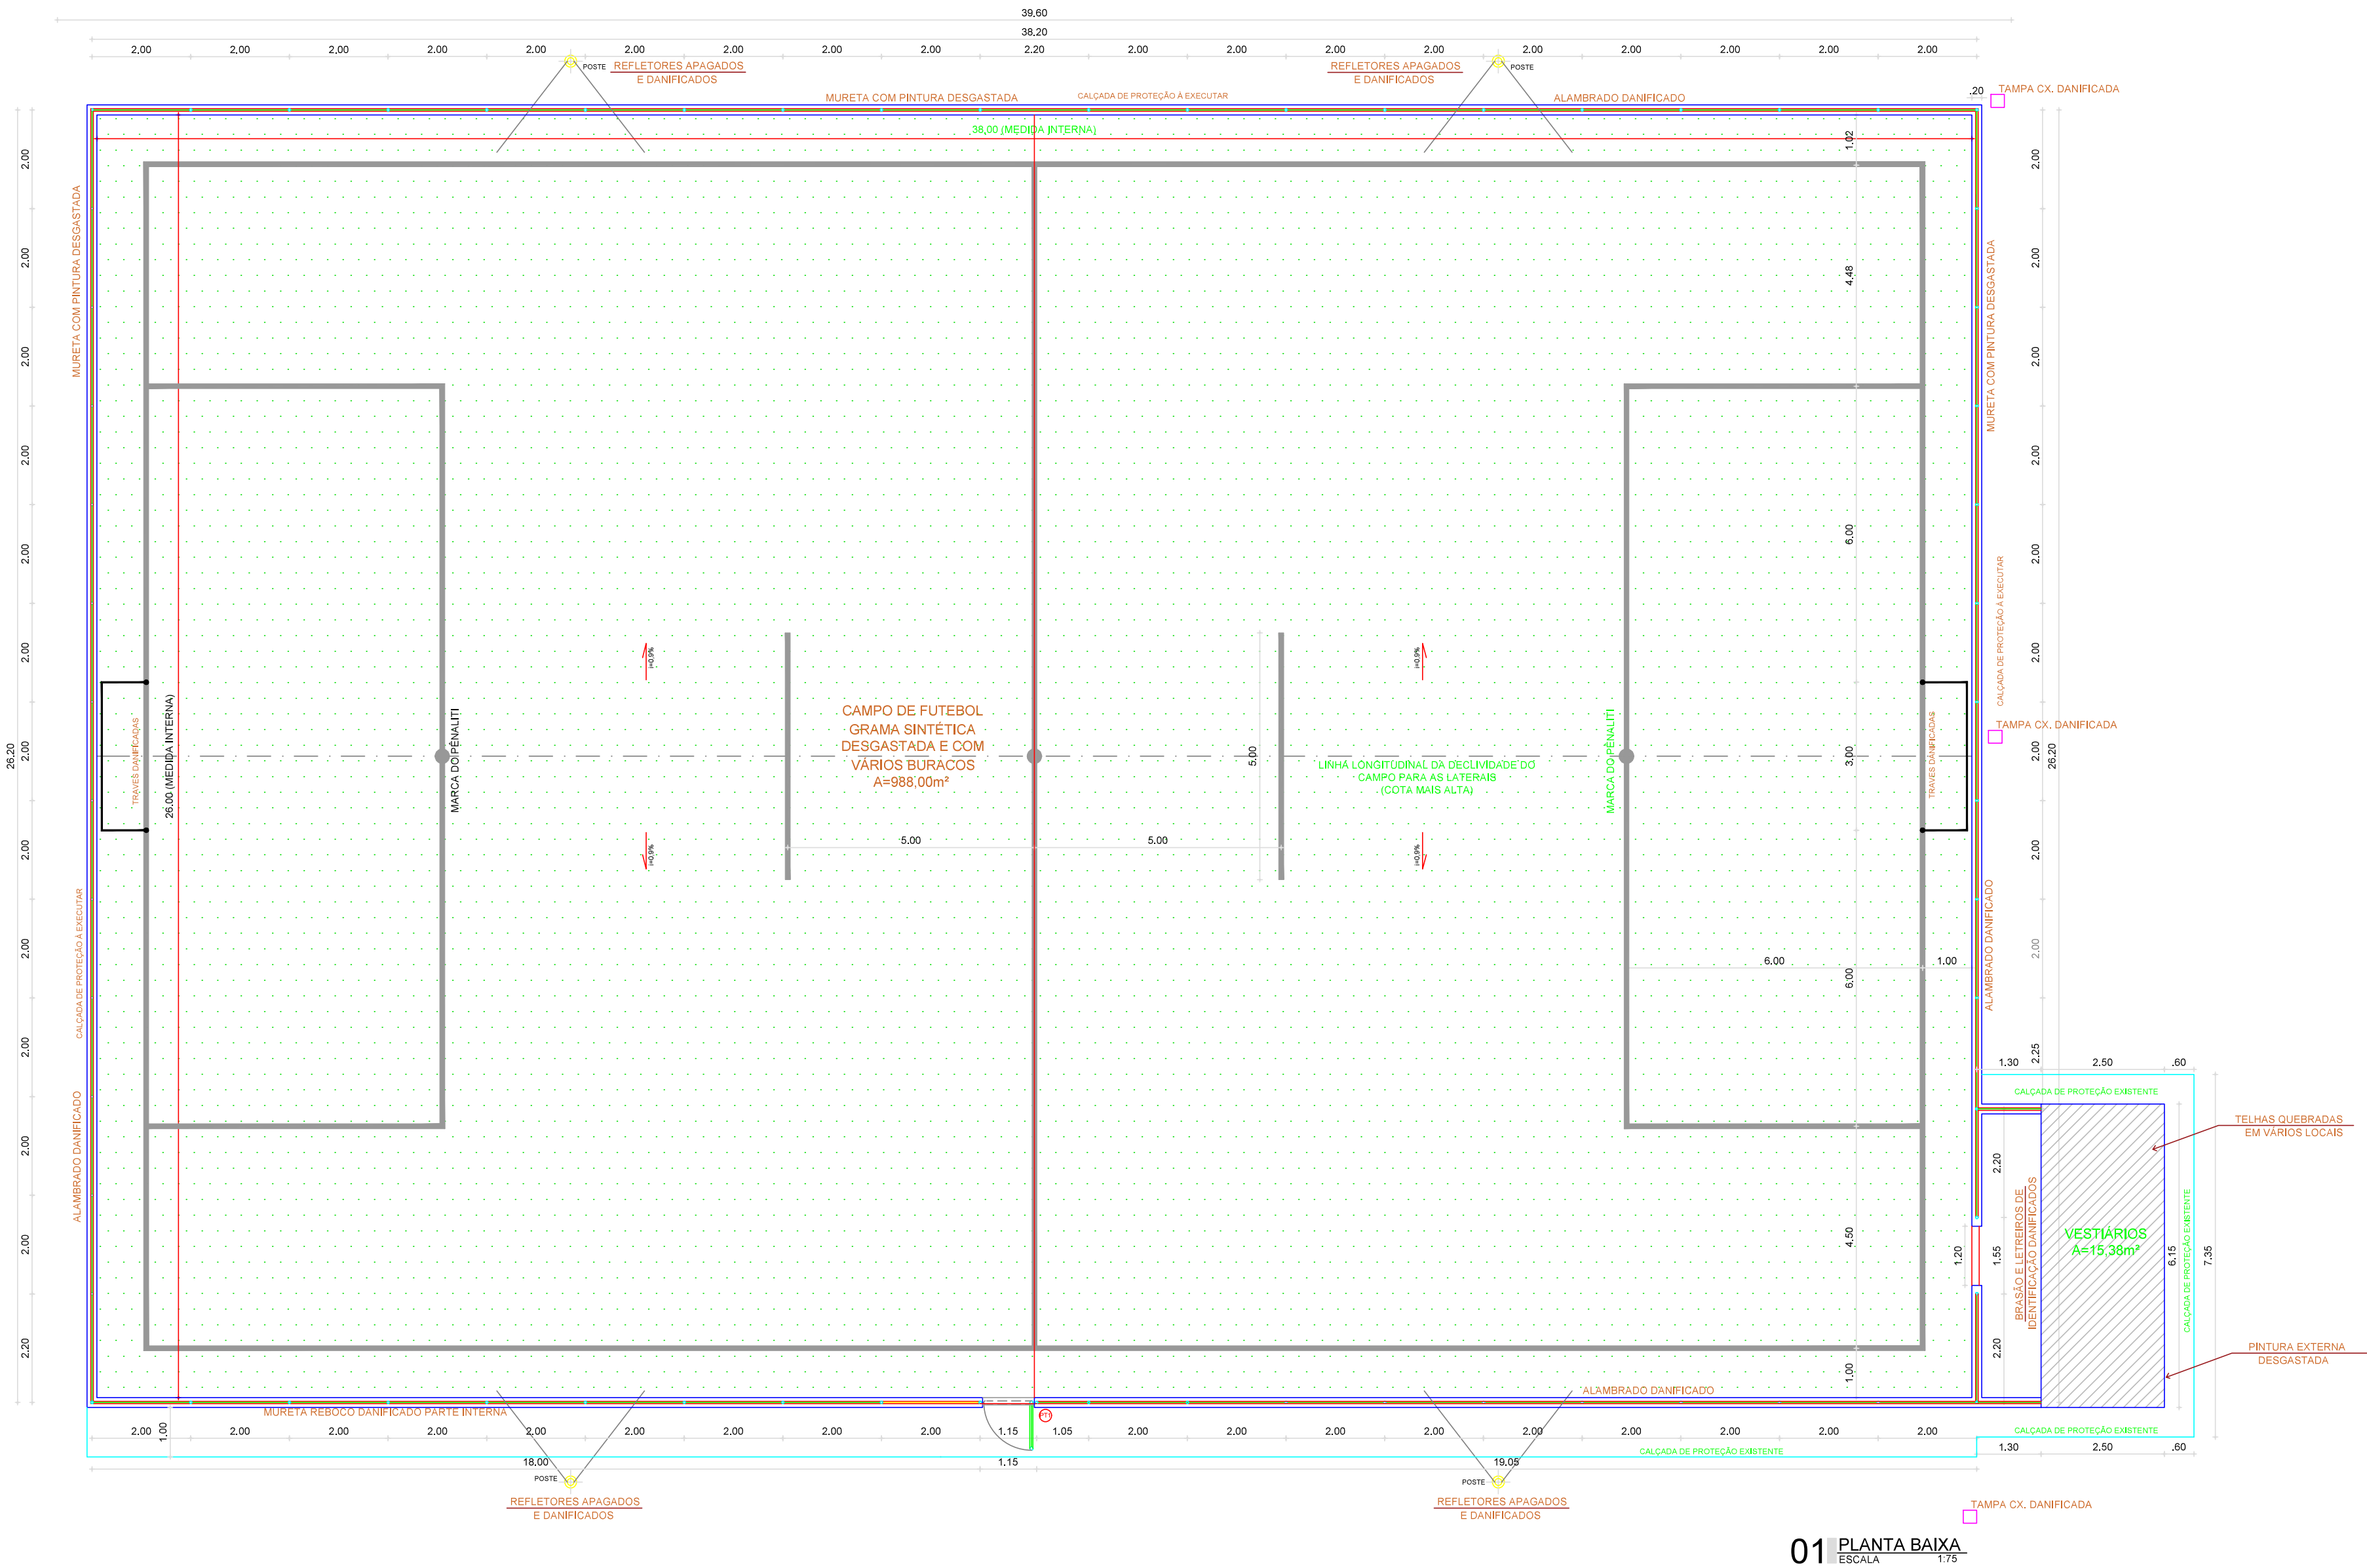

01 PLANTA BAIXA
ESCALA 1:15


QUADRO DE ESQUADRIAS				
ESQ.	LARGURA	ALTURA	QUANTIDADE	OBSERVAÇÕES
PT1	1,00	2,40	01	PORTÃO NO MESMO PADRÃO DO ALAMBRAÇO (REQUADRO EM TUBO 2" E TELA FI ALAMBRAÇO) COM PINTURA COR VERDE.

LEGENDA	
	POSTE DE ILUMINAÇÃO


FRANCISCO DANIEL Assinado de forma digital por FRANCISCO DANIEL
MARCEL SALDANHA-906650931 MARCEL SALDANHA-906650931
S

Documento assinado digitalmente por FRANCISCO RODRIGO SARAIVA DA SILVA
CPF: 089.520.048-07/12-0000
Verifique em https://validar.jf.gov.br/


CLIENTE / PROJETO		ESCALA
PREFEITURA MUNICIPAL DE JAGUARIBARA/CE		INDICADA
PROJETO: REFORMA ARENINHA DA PRAÇA TRISTÃO GONÇALVES		
SECRETARIA DE INFRAESTRUTURA E URBANISMO		
RESPONSÁVEL TÉCNICO: ENGR. CIVIL FRANCISCO RODRIGO SARAIVA DA SILVA - RNP: 261686950-4		
ITAPUA	RESPONSÁVEL - DESENHO	REVISÃO
PROJETO ARQUITETONICO EXISTENTE (DANIFICADO)	RICARDO GUEDES	00
DATA		PRANCHA
OUTUBRO 2025		01/04

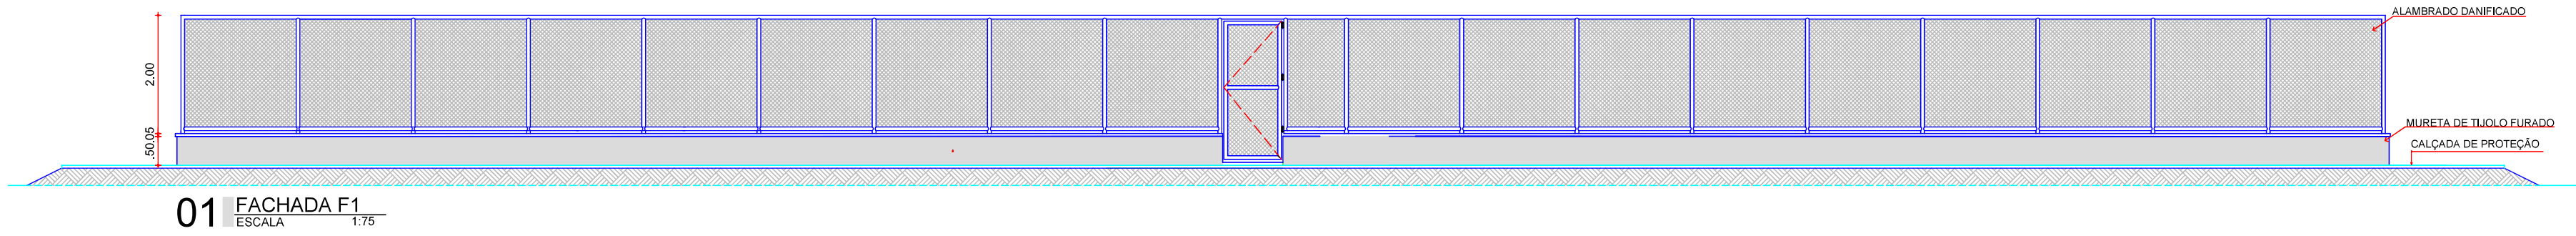


01 FACHADA F1
ESCALA 1:75

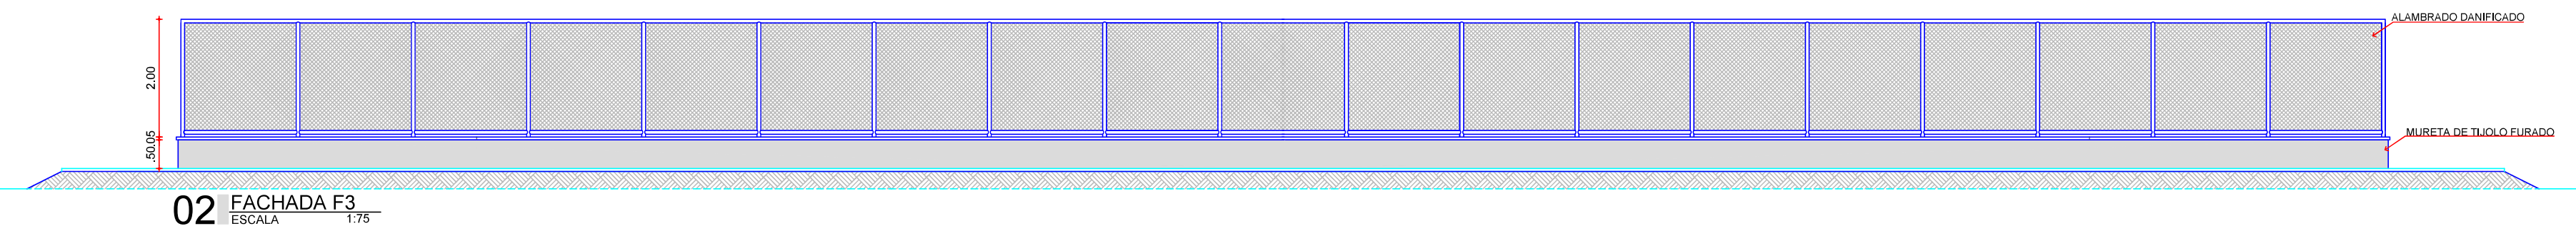


02 FACHADA F3
ESCALA 1:75

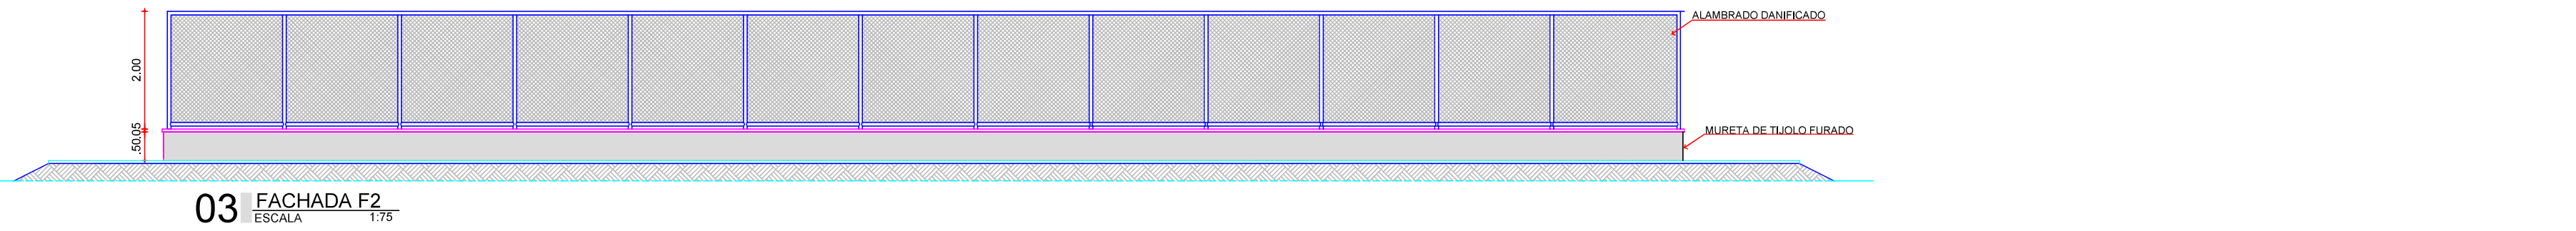

03 FACHADA F2
ESCALA 1:75

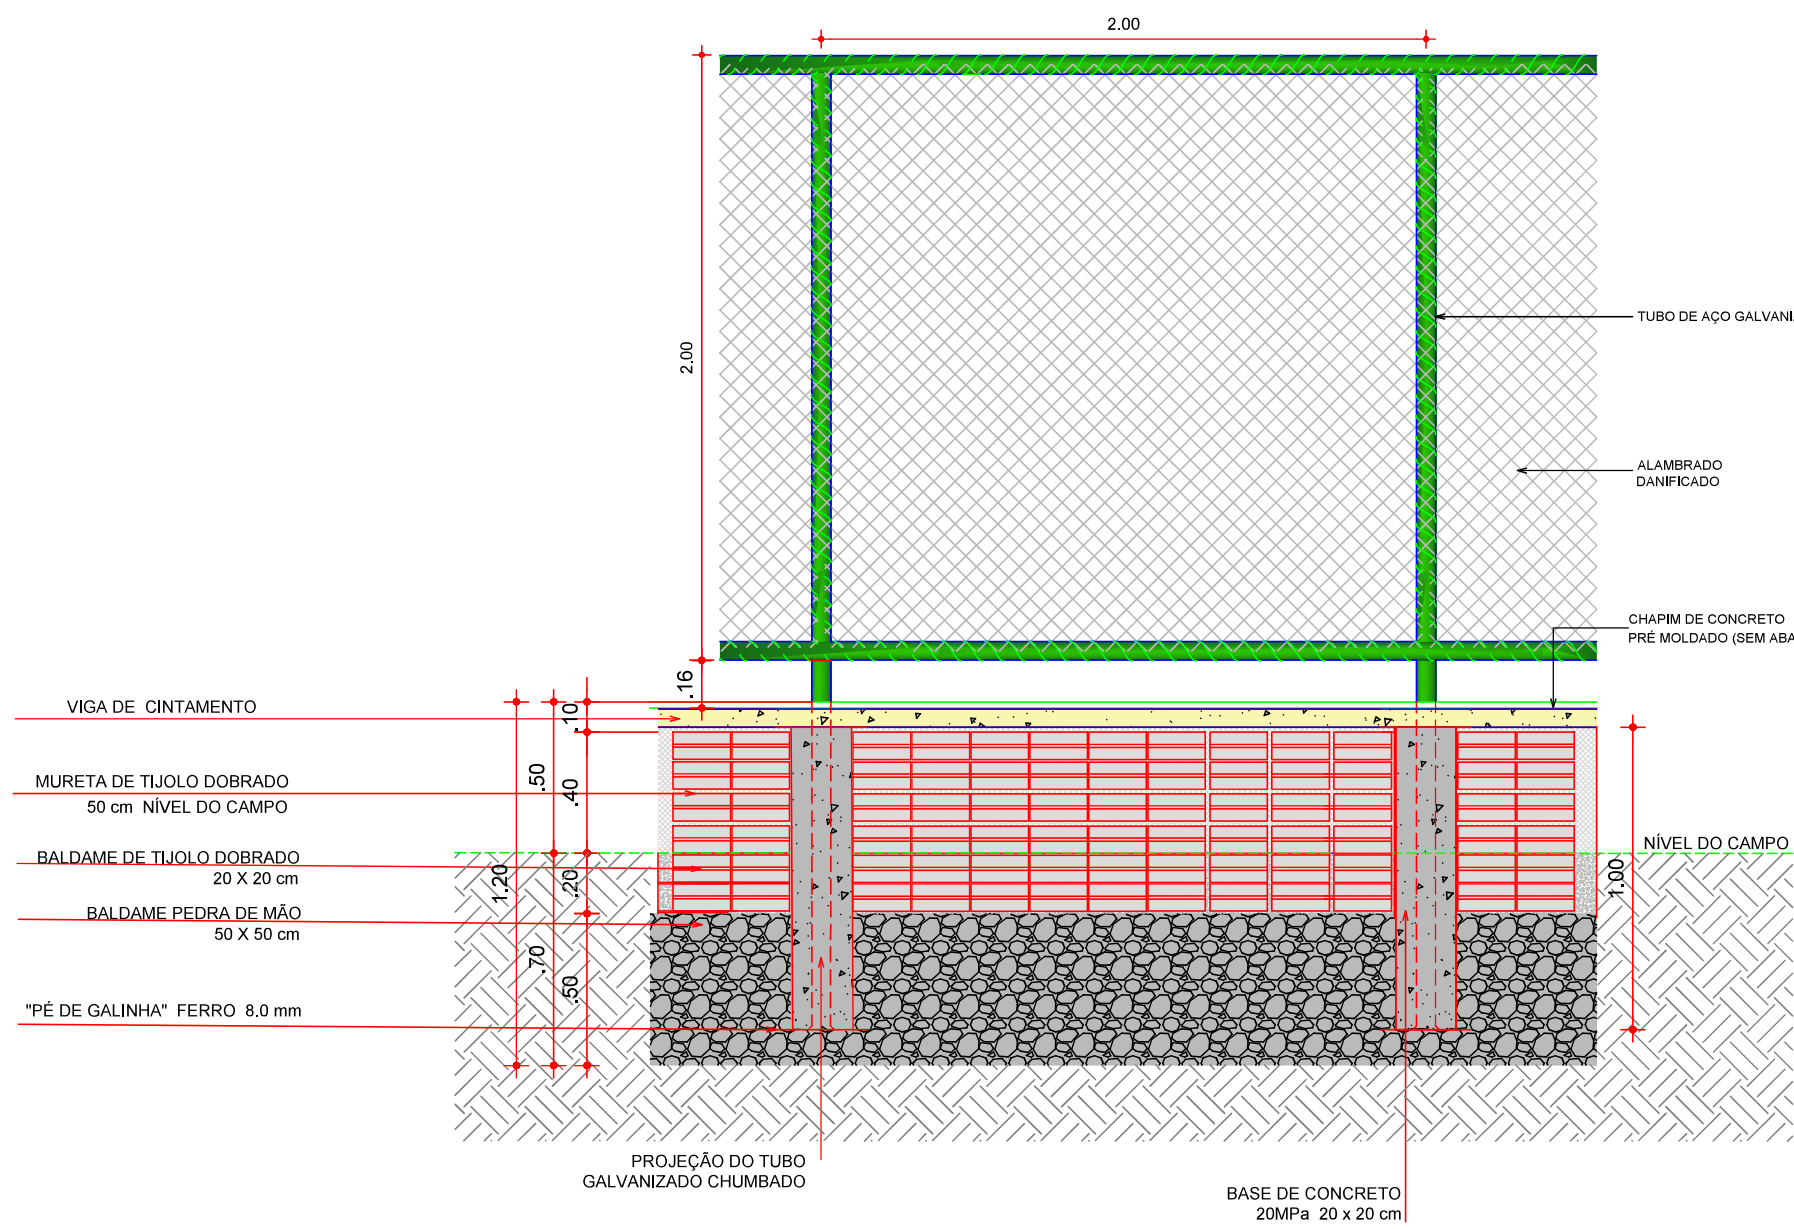


05 VISTA ALAMBRAÇO
ESCALA 1:25

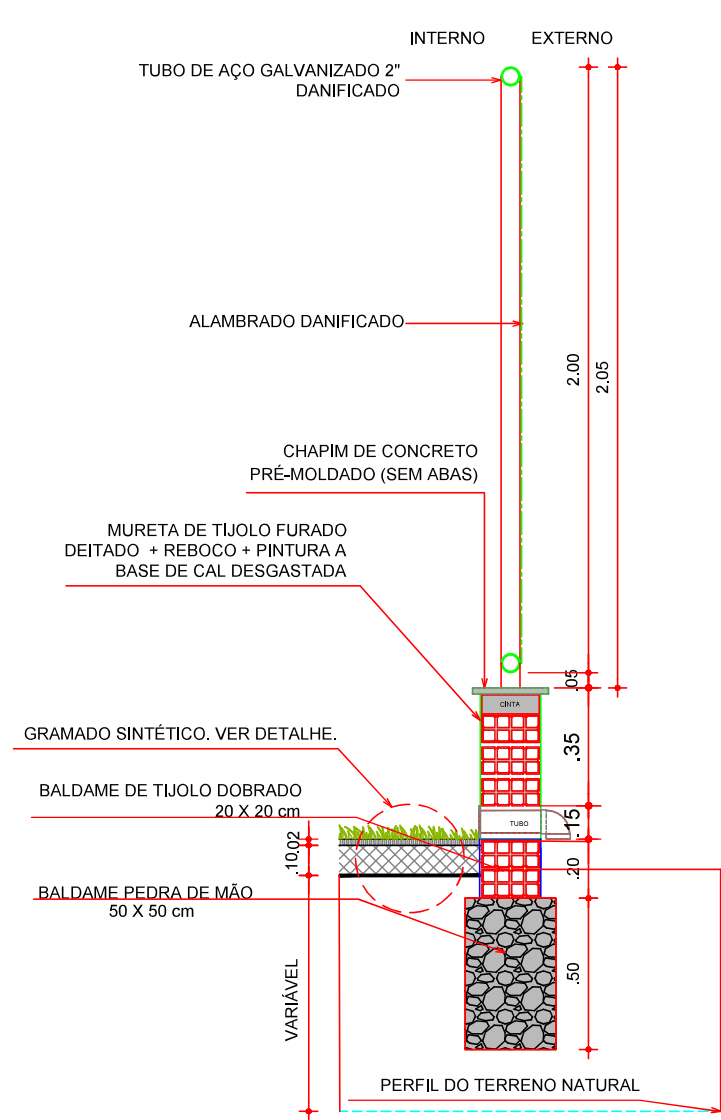

04 DETALHE MURETA/CALÇADA/TALUDE
ESCALA 1:25


FRANCISCO DANIEL
MACIEL
SALDANHA-0066590031
5

Assinado de forma digital
por FRANCISCO DANIEL
MACIEL
SALDANHA-00665900315
Data: 09/12/2025 10:07:50-1000
Verifique em <https://validar.dig.gov.br/>

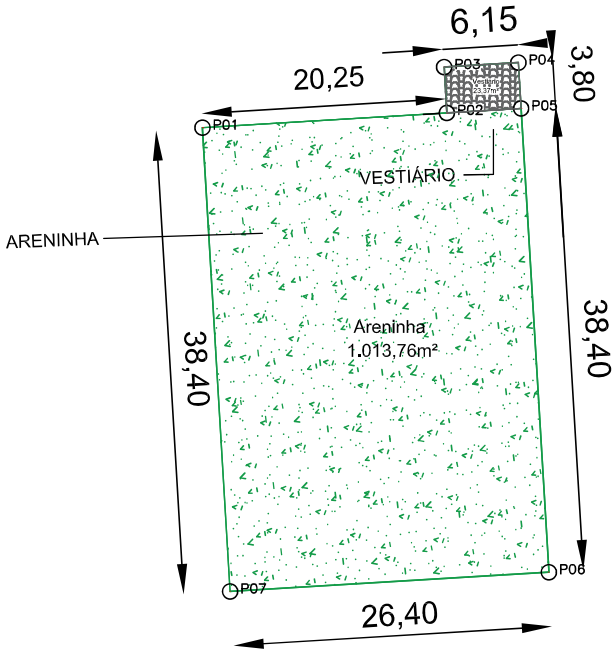

PLANTA BAIXA LOCAÇÃO GEORREFERENCIADA
1:100

LADOS		AZIMUTES	DISTANCIA (m)	COORDENADAS (UTM)		COORDENADAS (GEOGRAFICAS)	
Vértices	Vértices			N (metros)	E (metros)	Latitude	Longitude
P01	P02	86°32'39,43"	20,25	9.396.023,18	559.458,22	5°27'50,26" S	38°27'47,70" W
P02	P03	356°32'39,43"	3,80	9.396.024,40	559.478,43	5°27'50,22" S	38°27'47,04" W
P03	P04	86°32'39,43"	6,15	9.396.028,20	559.478,20	5°27'50,10" S	38°27'47,05" W
P04	P05	176°32'39,43"	3,80	9.396.028,57	559.484,34	5°27'50,09" S	38°27'46,85" W
P05	P06	176°34'43,98"	38,40	9.396.024,77	559.484,57	5°27'50,21" S	38°27'46,84" W
P06	P07	266°32'39,43"	26,40	9.395.986,44	559.486,86	5°27'51,46" S	38°27'46,76" W
P07	P01	356°34'44,01"	38,40	9.395.984,85	559.460,51	5°27'51,51" S	38°27'47,62" W

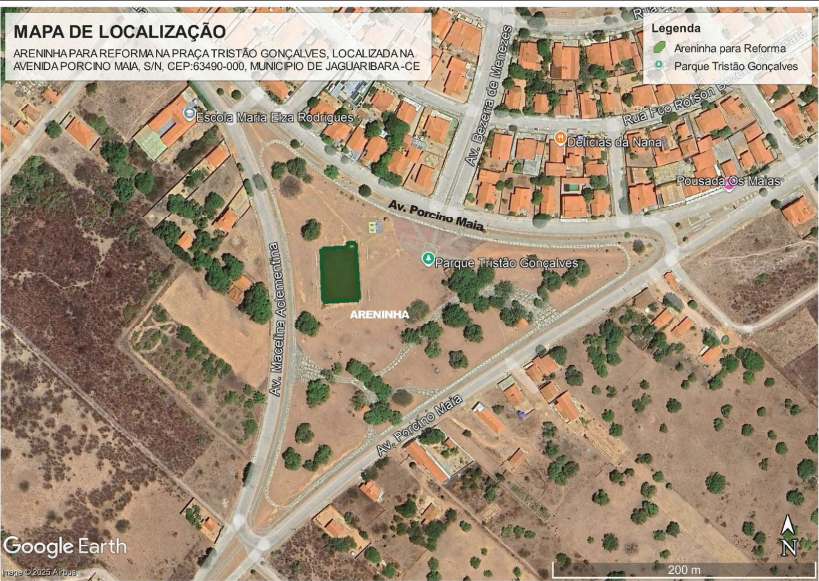

PLANTA DO IMÓVEL

FL ÚNICA

Imóvel: REFORMA ARENINHA PRAÇA TRISTÃO GONÇALVES, AVENIDA PORCINO MAIA, CEP:63490-000
Proprietário: PREFEITURA MUNICIPAL DE JAGUARIBARA
Município: JAGUARIBARA
Comarca: SIRGAS2000
Estado (UF): CE
Data: 29/10/2025
Escala: 1:500

Áreas e Perímetros:

Área:
1.037.13 m²
0.1037 ha
Perímetro (m):
137.2 m


CONVENÇÕES

- CORREIOS/RIOS E OU RIBEIRÕES
- ÁREA DE RESERVA LEGAL
- ÁREA DE PRESERVAÇÃO PERMANENTE
- CERCA DIVISA
- ESTRADA
- VERTICE


ASSINATURAS FRANCISCO DANIELL MACIEL
SALDANHA:90665090315
PREFEITURA MUNICIPAL DE JAGUARIBARA

Assinado de forma digital por FRANCISCO DANIELL MACIEL
SALDANHA:90665090315

Documento assinado digitalmente
Resp. Téc: FRANCISCO RODRIGO SABOIA DA SILVA
Data: 09/12/2025 07:07:32-0300
Verifique em https://validar.iti.gov.br

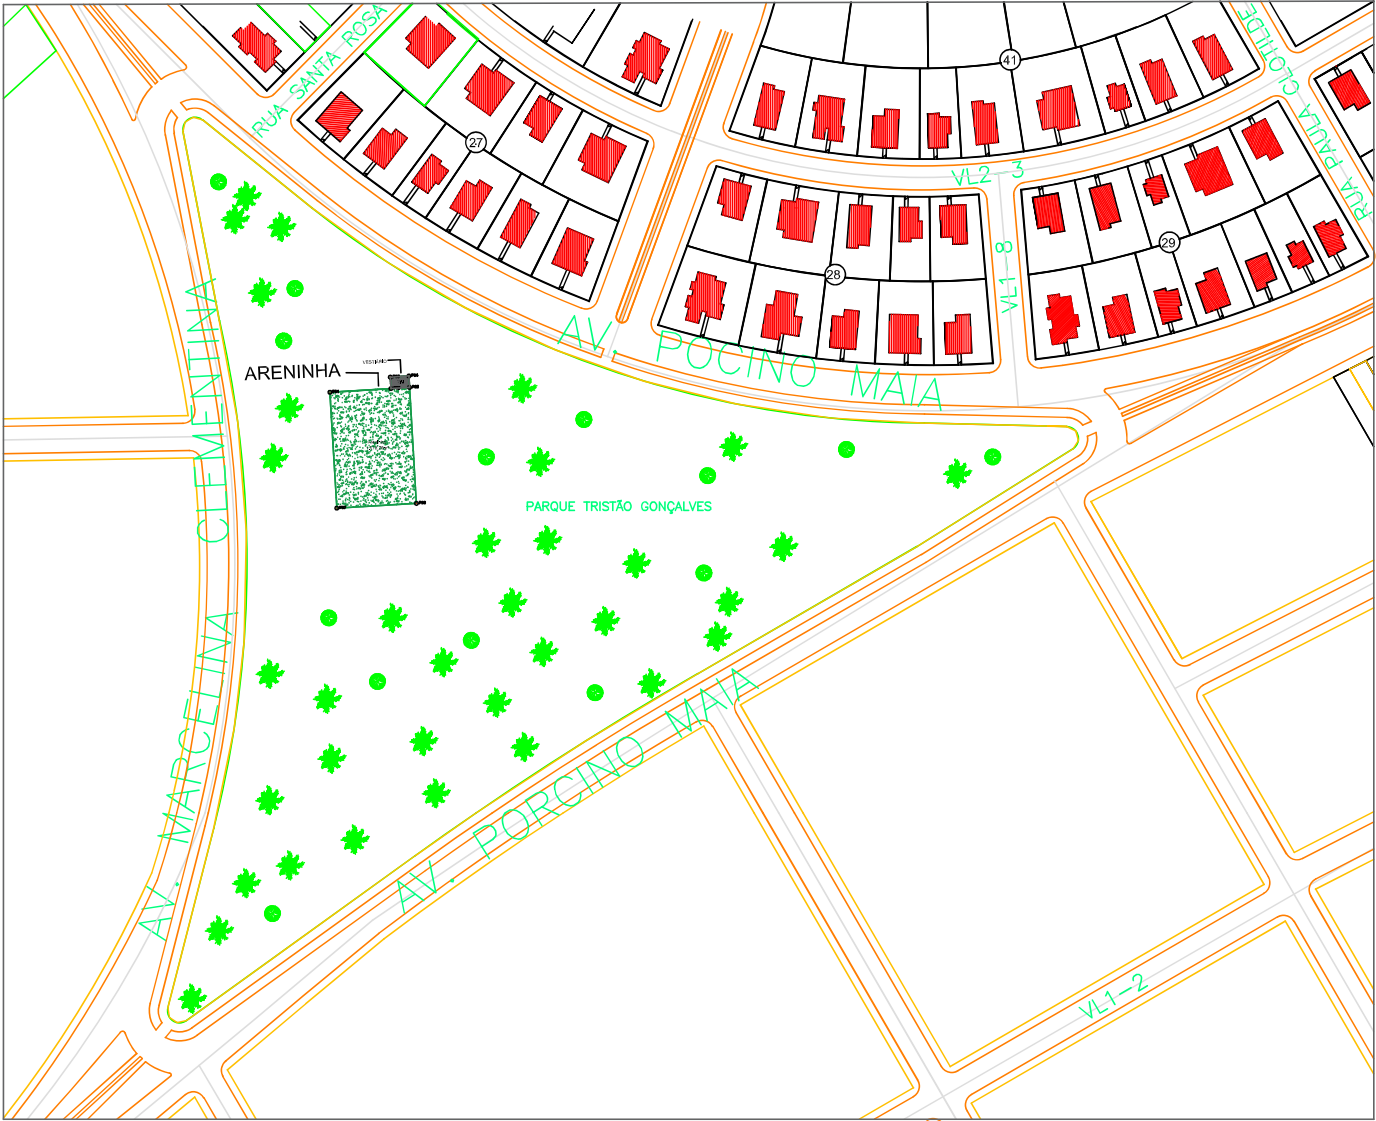

PLANTA DE LOCALIZAÇÃO
SEM ESCALA

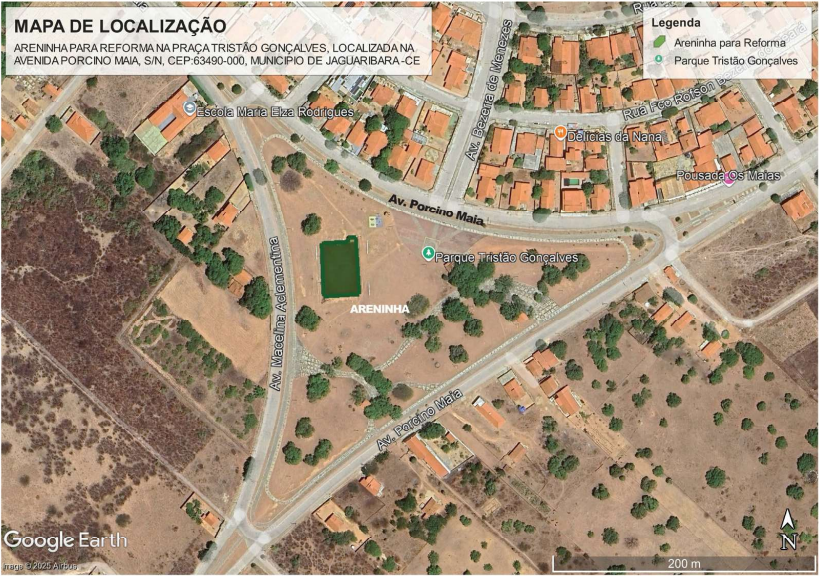

PLANTA DO IMÓVEL

FL ÚNICA

Imóvel: REFORMA ARENINHA PRAÇA TRISTÃO GONÇALVES, AVENIDA PORCINO MAIA, CEP:63490-000
Proprietário: PREFEITURA MUNICIPAL DE JAGUARIBARA
Município: JAGUARIBARA
Comarca: SIRGAS2000
Estado (UF): CE
Data: 29/10/2025
Escala: 1:2000

Áreas e Perímetros:

Área:
1.037.13 m²
0.1037 ha
Perímetro (m):
137.2 m


CONVENÇÕES

- CORREIOS/RIOS E OU RIBEIRÕES
- ÁREA DE RESERVA LEGAL
- ÁREA DE PRESERVAÇÃO PERMANENTE
- CERCA DIVISA
- ESTRADA
- VERTICE


ASSINATURAS FRANCISCO DANIELL MACIEL
SALDANHA:90665090315
Assinado de forma digital por FRANCISCO DANIELL MACIEL
SALDANHA:90665090315
PREFEITURA MUNICIPAL DE JAGUARIBARA

Documento assinado digitalmente
FRANCISCO RODRIGO SABOIA DA SILVA
Data: 09/12/2025 07:07:32-0300
Verifique em https://validar.iti.gov.br


Resp. Téc:

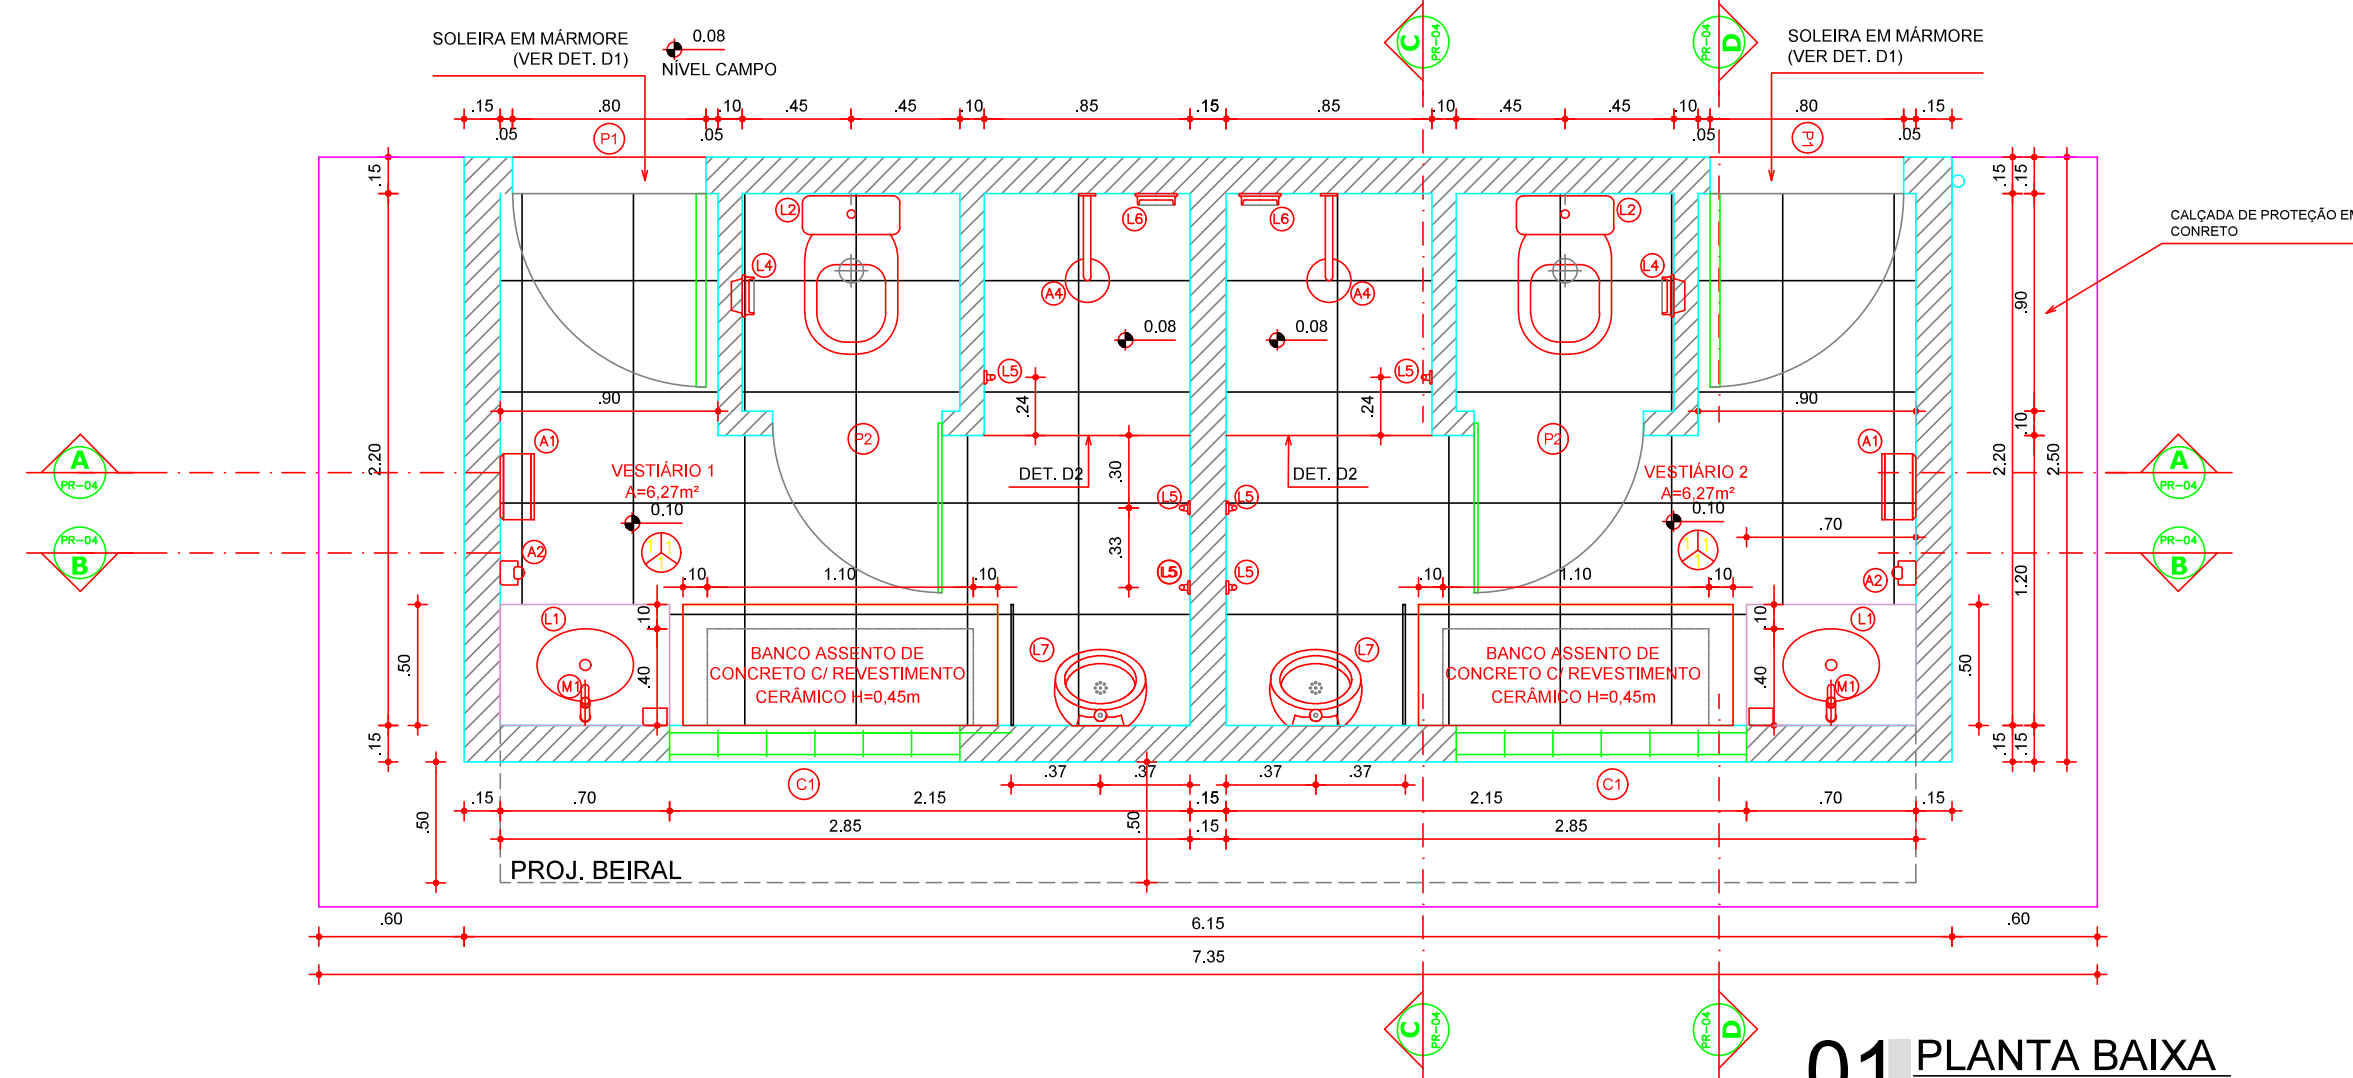


01 PLANTA BAIXA
ESCALA 1:25

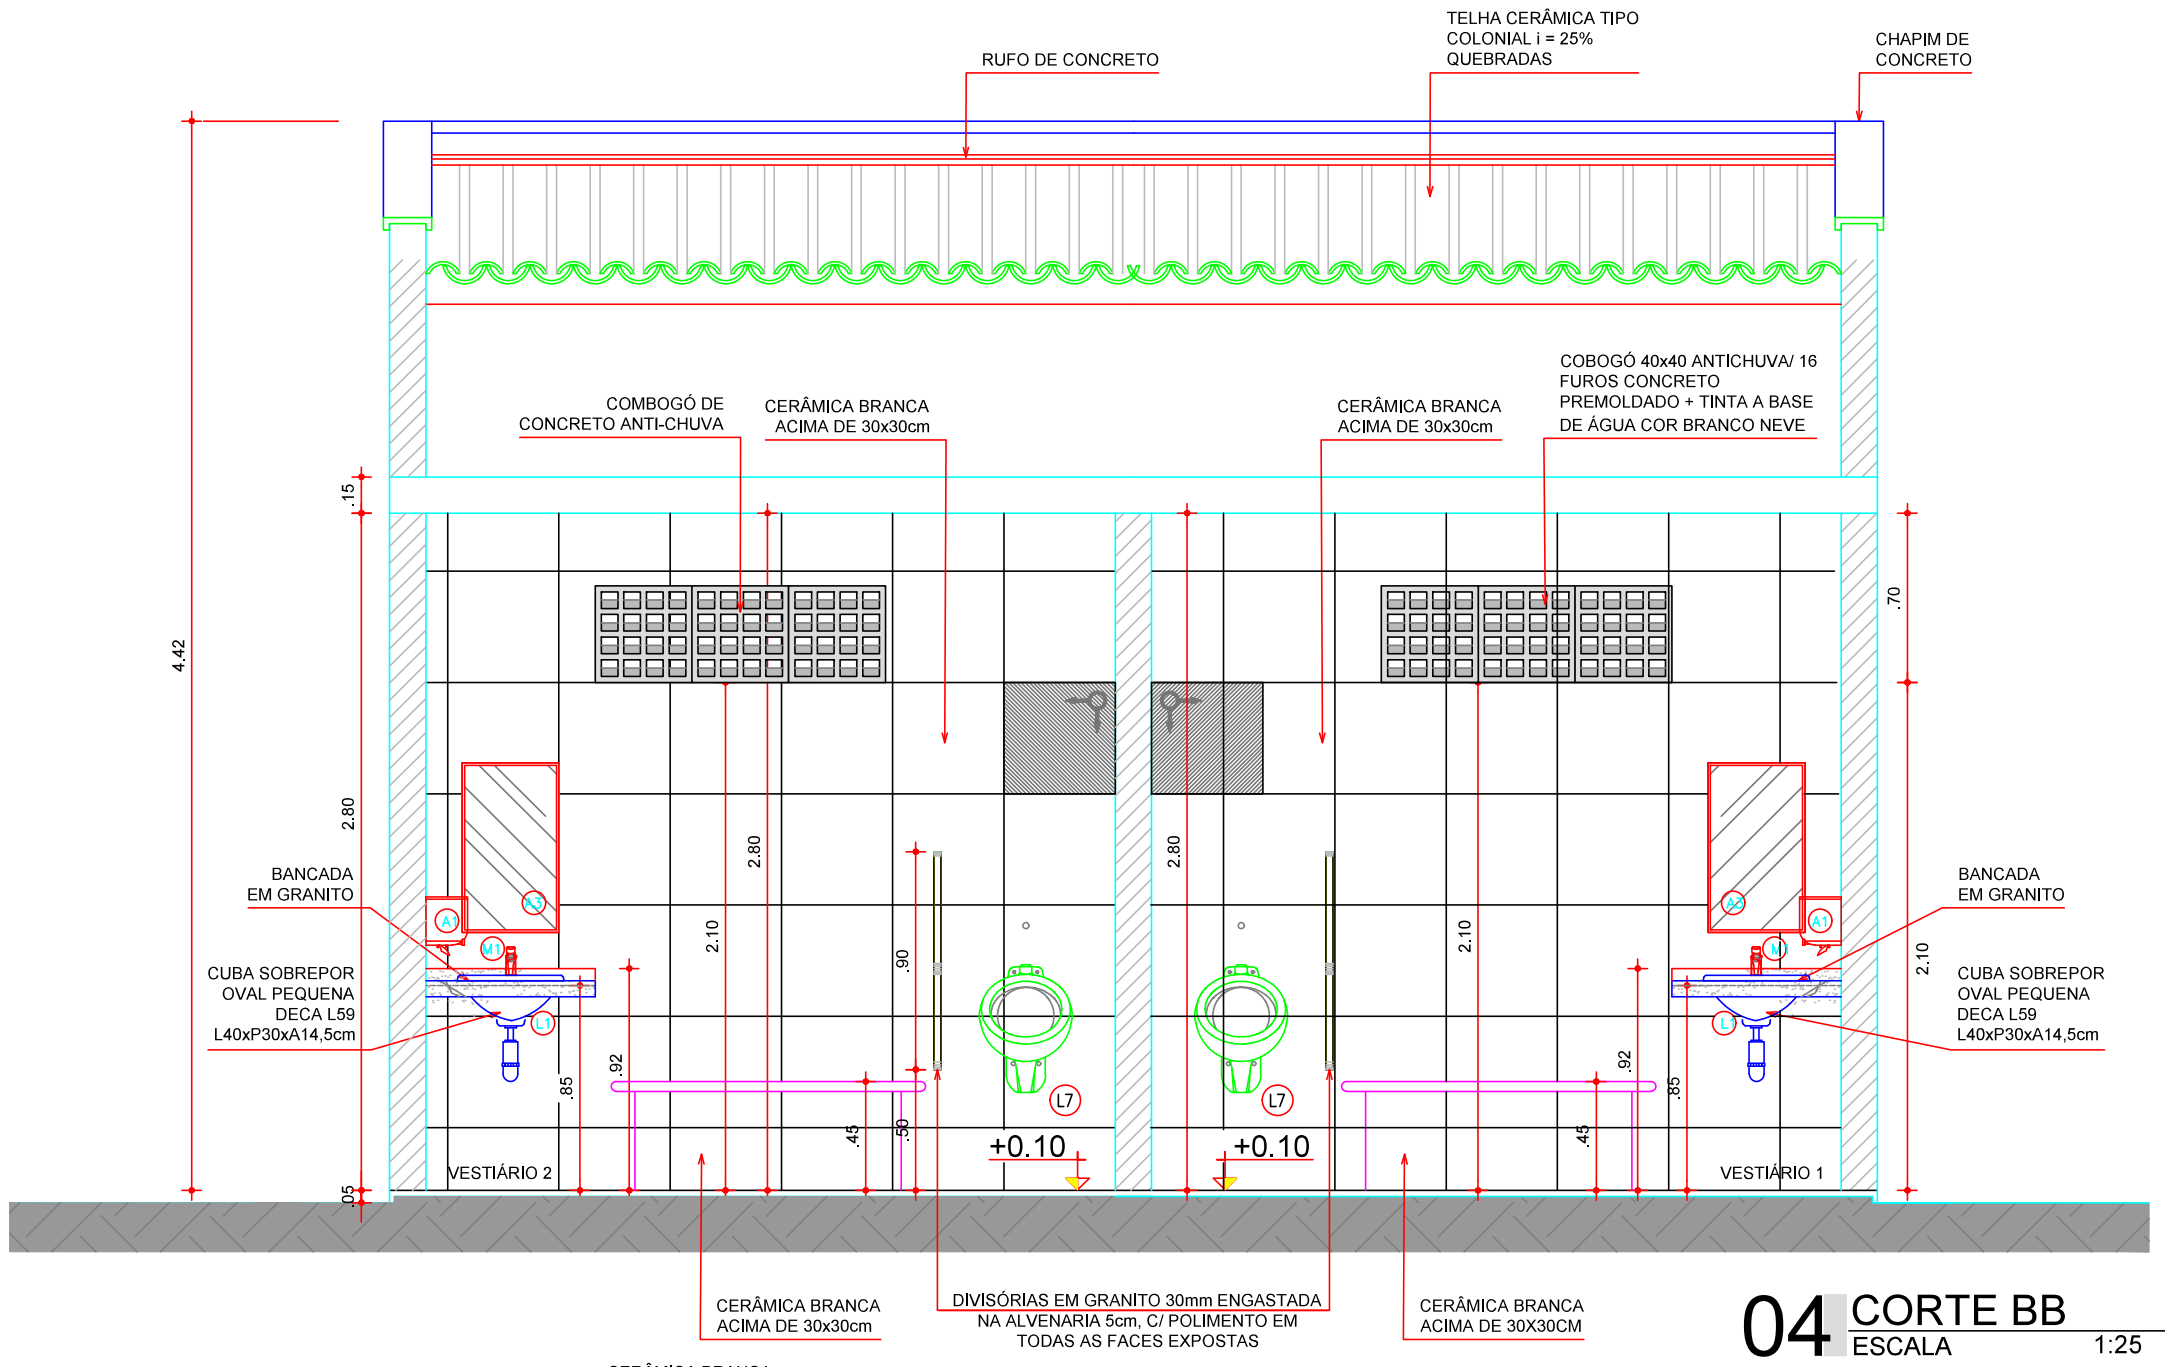


04 CORTE BB
ESCALA 1:25

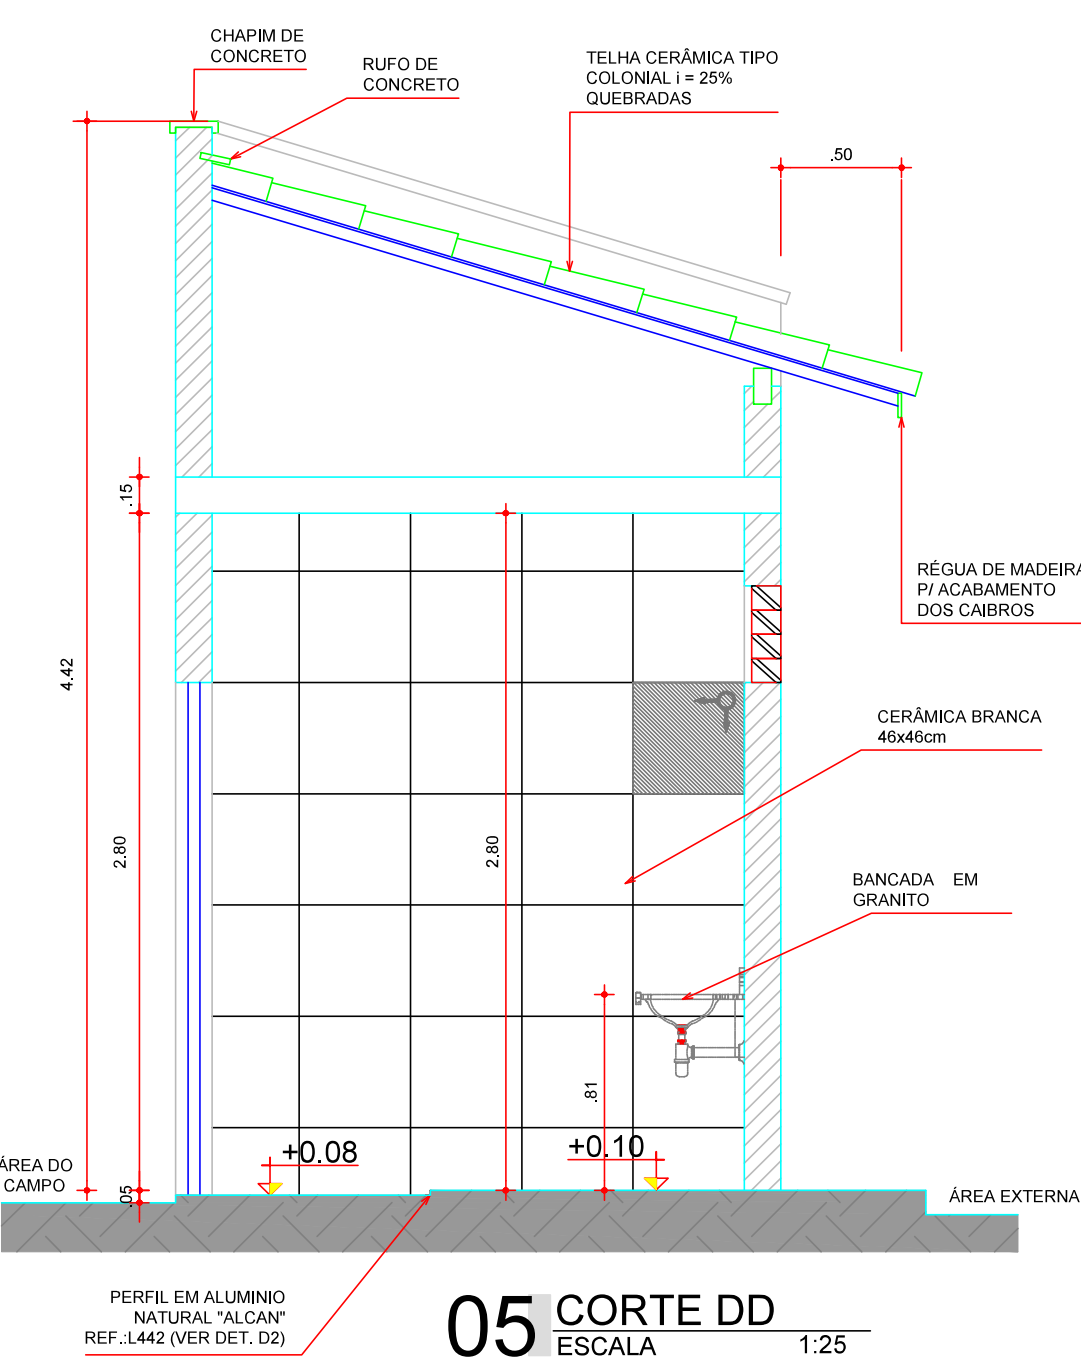

05 CORTE DD
ESCALA 1:25

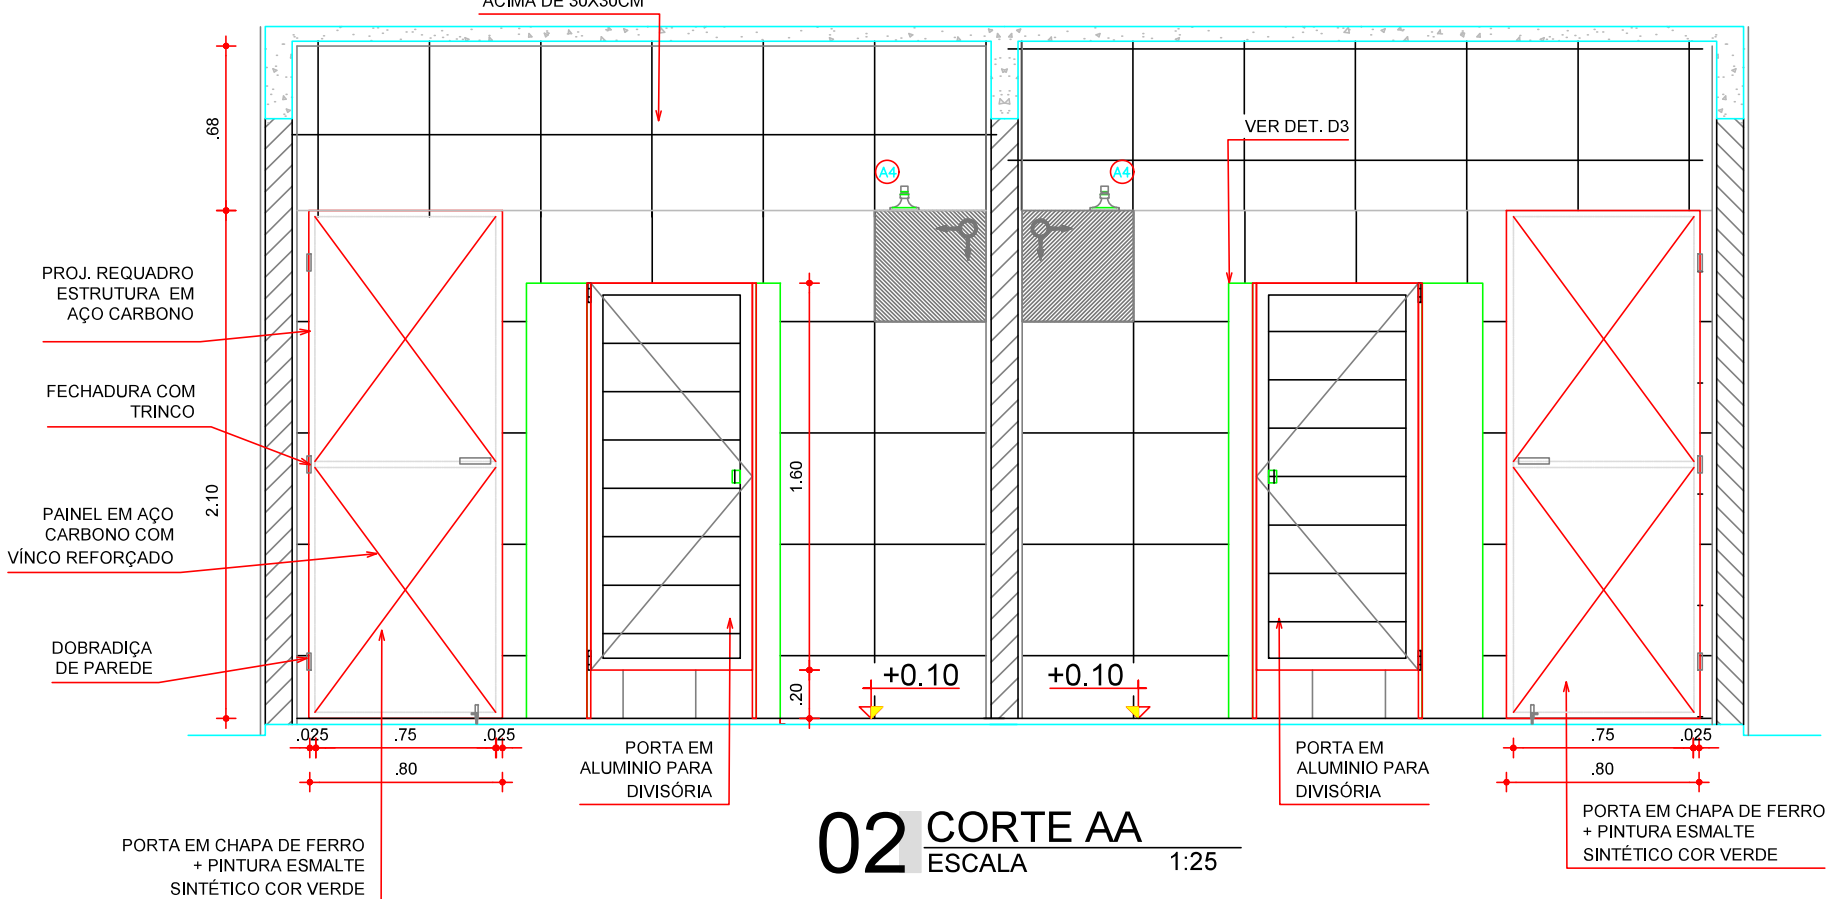

02 CORTE AA
ESCALA 1:25

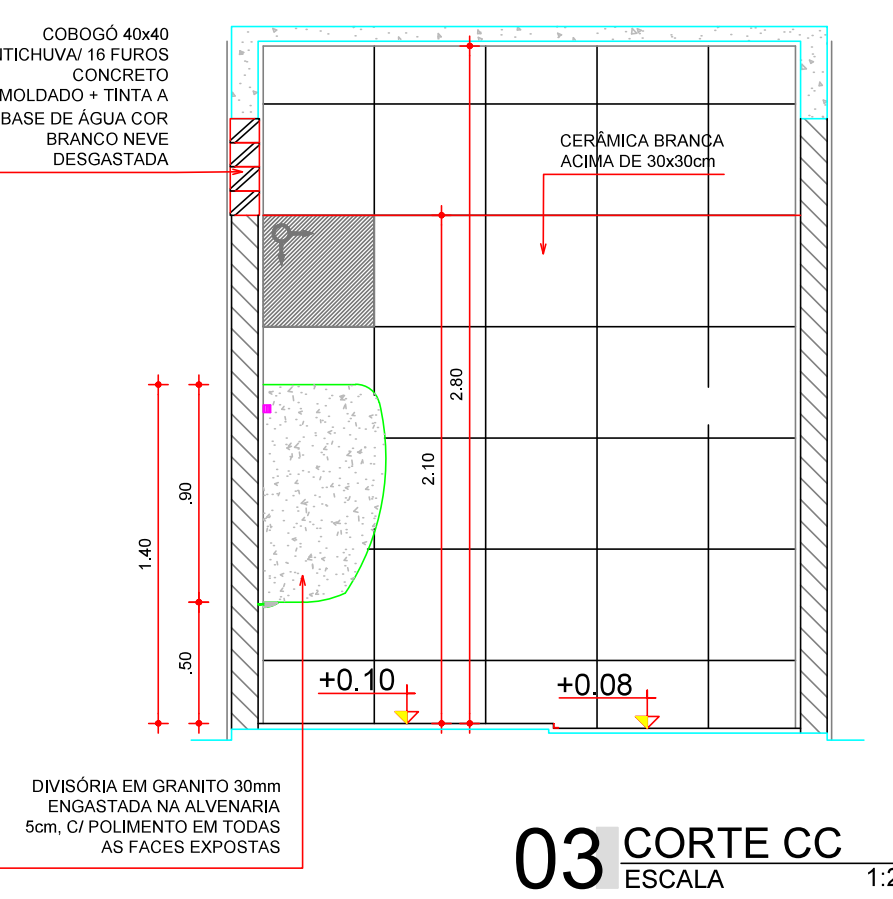

03 CORTE CC
ESCALA 1:25

QUADRO DE ESQUADRIAS				
ESQ.	LARGURA	ALTURA	QUANTIDADE	OBSERVAÇÕES
P1	0.80	2.10	02	PORTA EM CHAPA DE FERRO + PINTURA ESMALTE SINTÉTICO COR VERDE
P2	0.70	1.60	02	PORTA DE ABRIR EM ALUMÍNIO
PT1	1.00	2.40	01	PORTÃO NO MESMO PADRÃO DO ALAMBRADO (REQUADRO EM TUBO 2 1/2" E TELA P/ ALAMBRADO)
C1	1.20	0.40	02	ELEMENTO VAZADO DE CONCRETO TIPO ANTICHAUVA 40x40cm. PETORIL 2.10m ACABAMENTO TINTA ACRÍLICA COR BRANCA

- PILOS
1. CERÂMICA ACIMA DE 30x30cm
- PARDES
1. CERÂMICA ACIMA DE 30x30cm
- TEOS
1. REBOCO LAJE = TINTA LATEX COR BRANCA

FRANCISCO
DANIELL MACIEL
SALDANHA 906650
90315

Assinado de forma digital
por FRANCISCO DANIELL
MACIEL
SALDANHA 90665090315

Documento assinado digitalmente
FRANCISCO RODRIGO SARBIA DA SILVA
CPF: 093.230.815-01-22-09-0000
Verifique em <https://validar.dl.gov.br>

CLIENTE / PROJETO

PREFEITURA MUNICIPAL DE JAGUARIBARA/CE

PROJETO: REFORMA ARENINHA DA PRAÇA TRISTÃO GONÇALVES

SECRETARIA DE INFRAESTRUTURA E URBANISMO

ESCALA INDICADA











RESPONSÁVEL TÉCNICO: ENG. CIVIL FRANCISCO RODRIGO SARBIA DA SILVA - RNP: 261986665-4

RESPONSÁVEL - DESENHO: RONDINO SARBIA


REVISÃO: 00

DATA: OUTUBRO 2025

PRANCHA 03/04

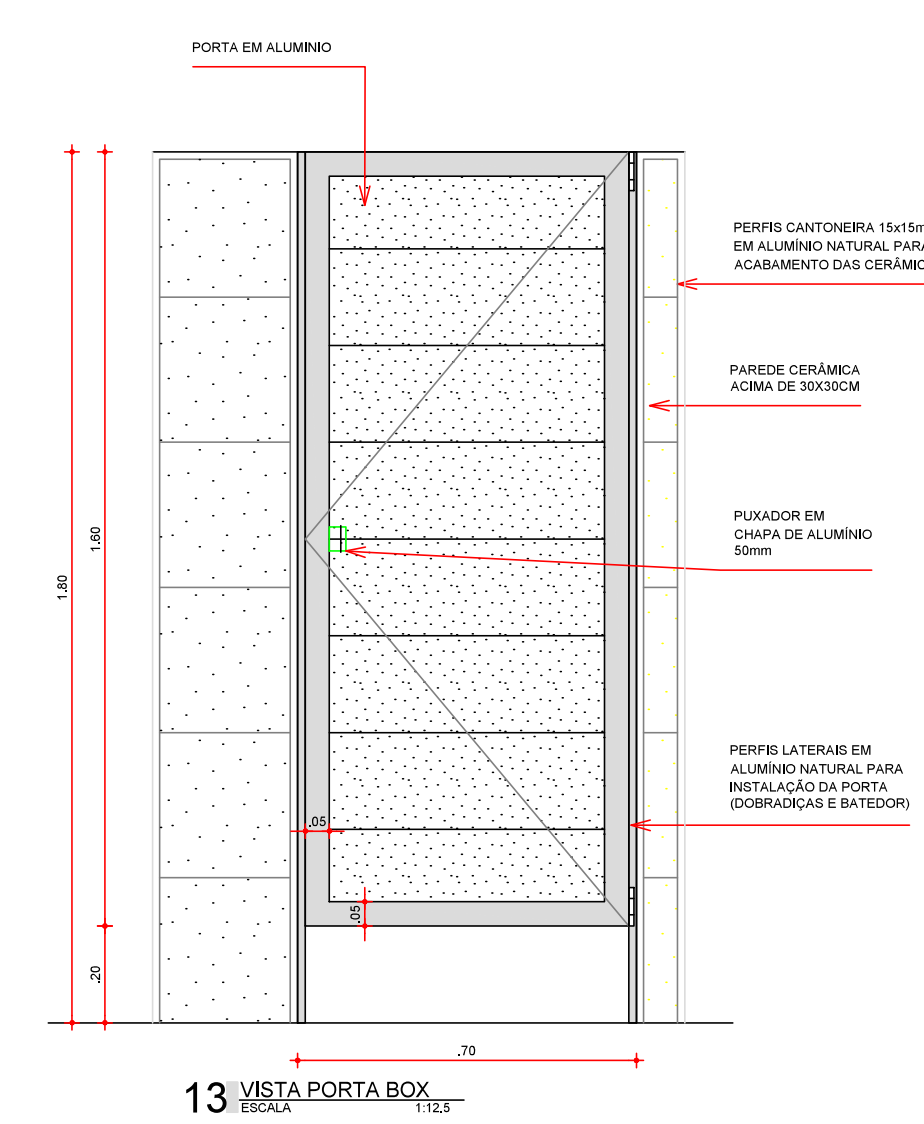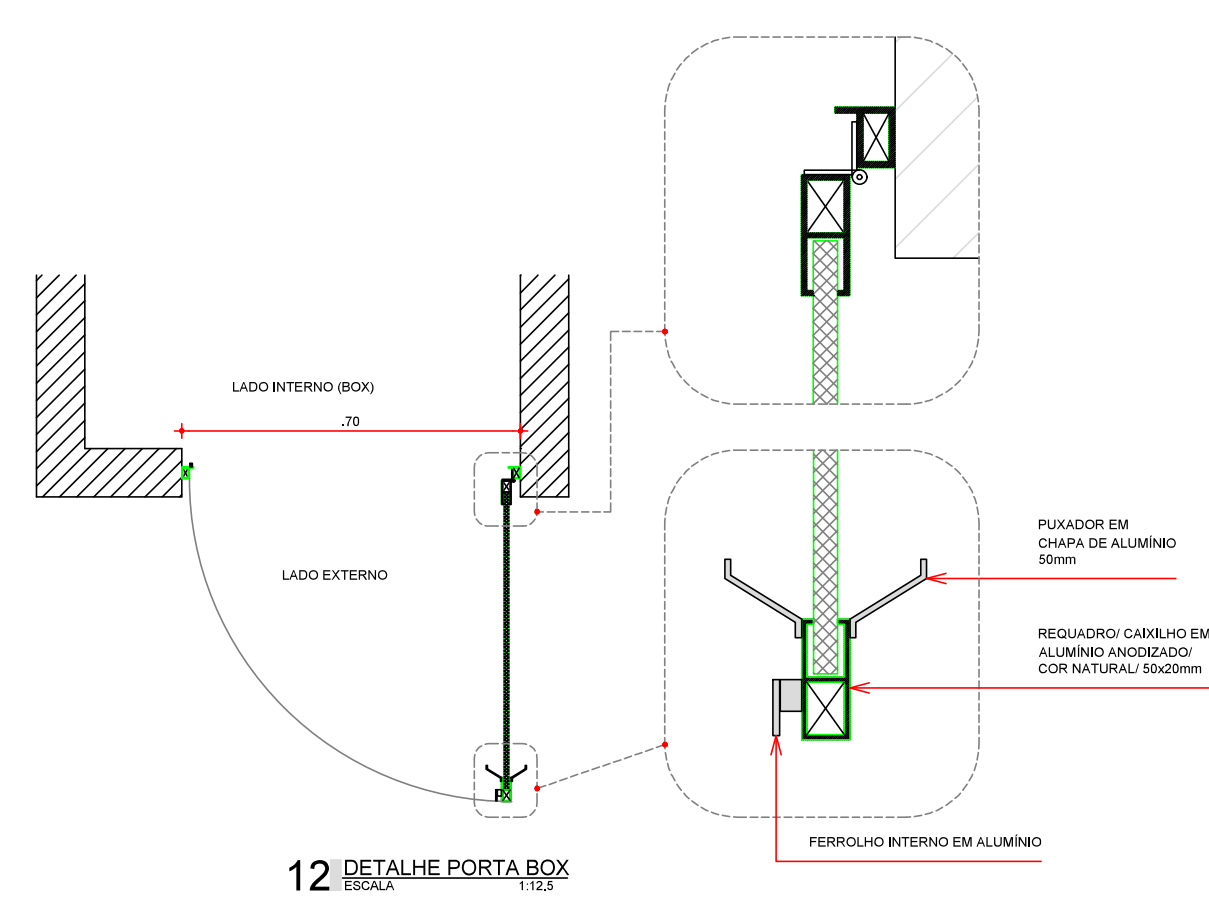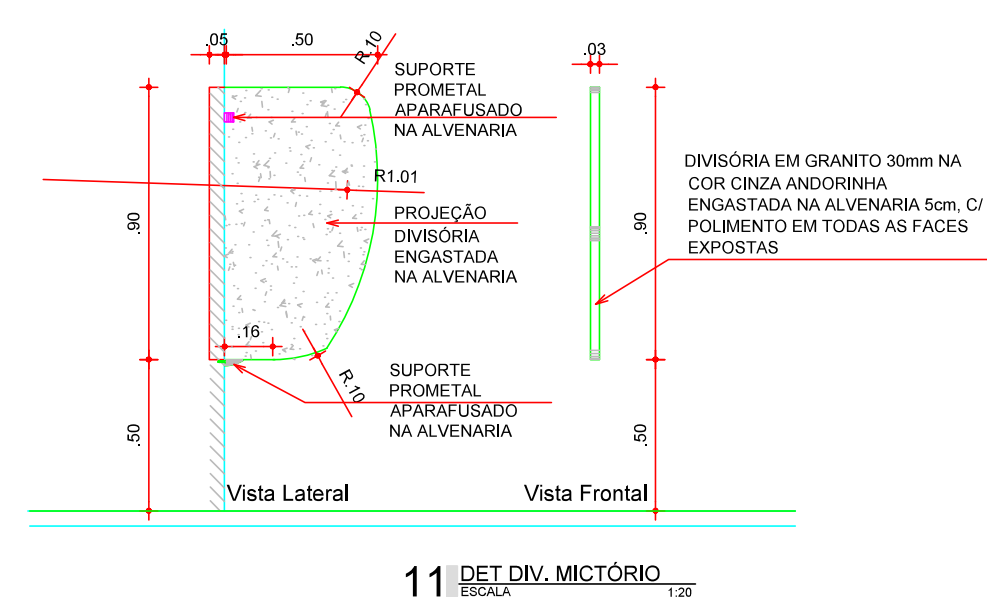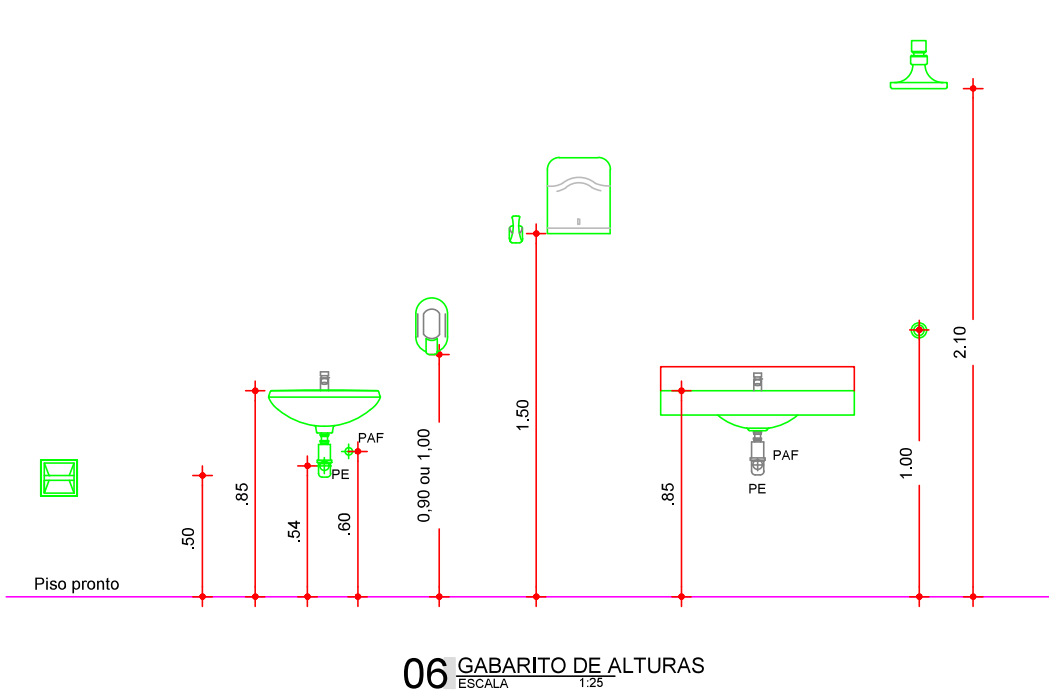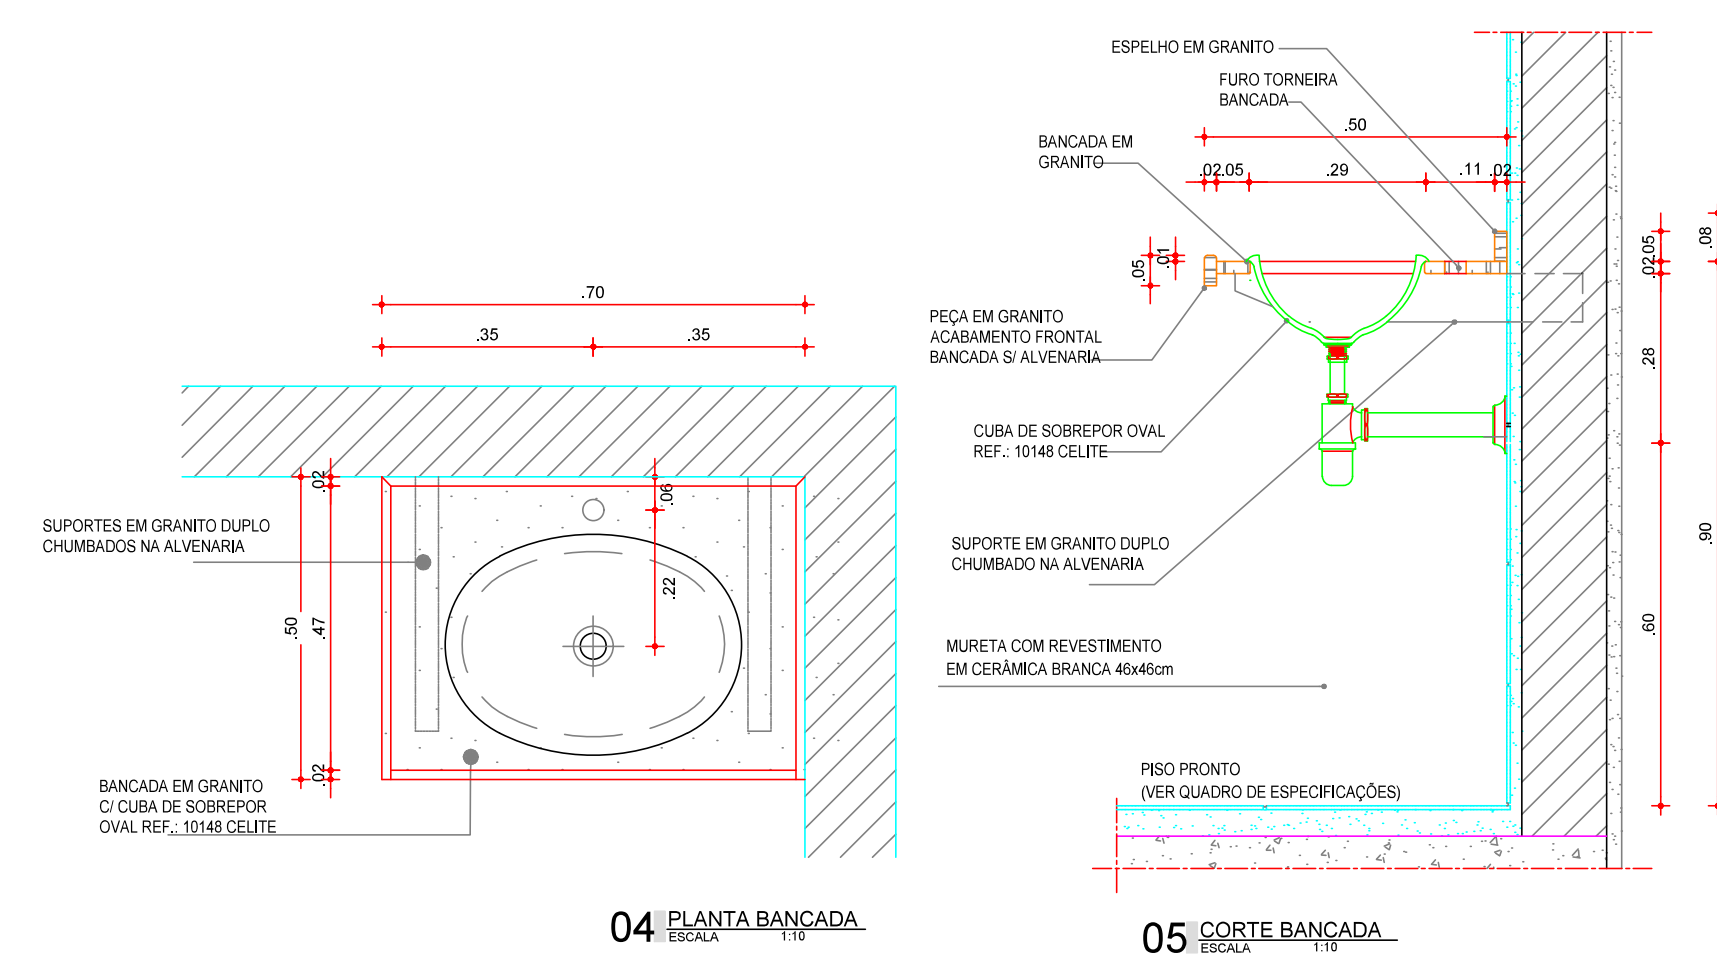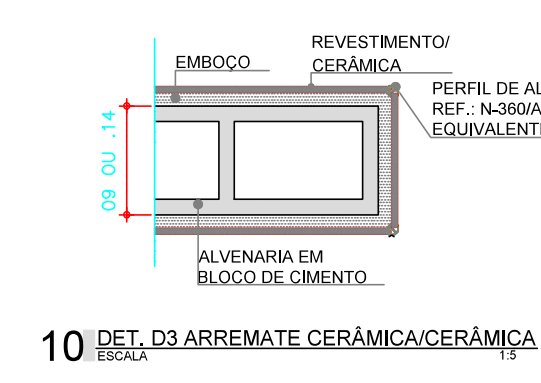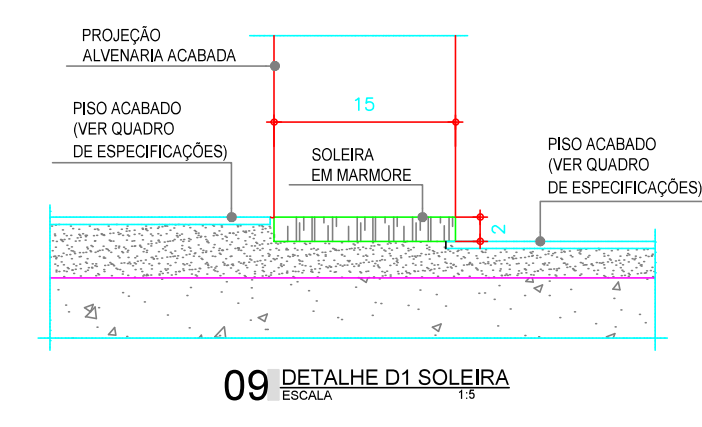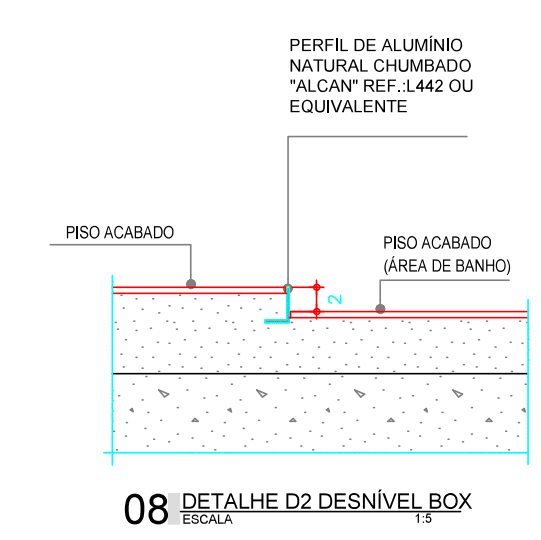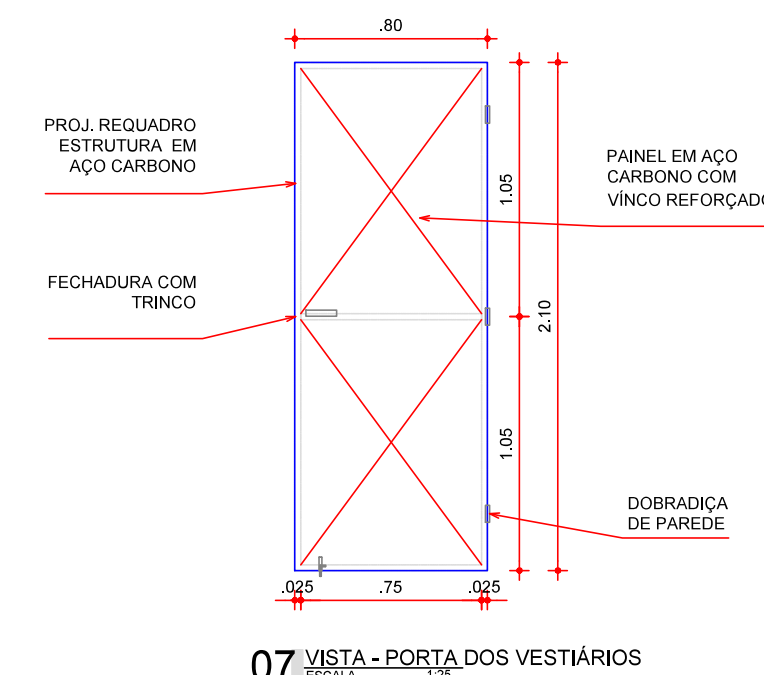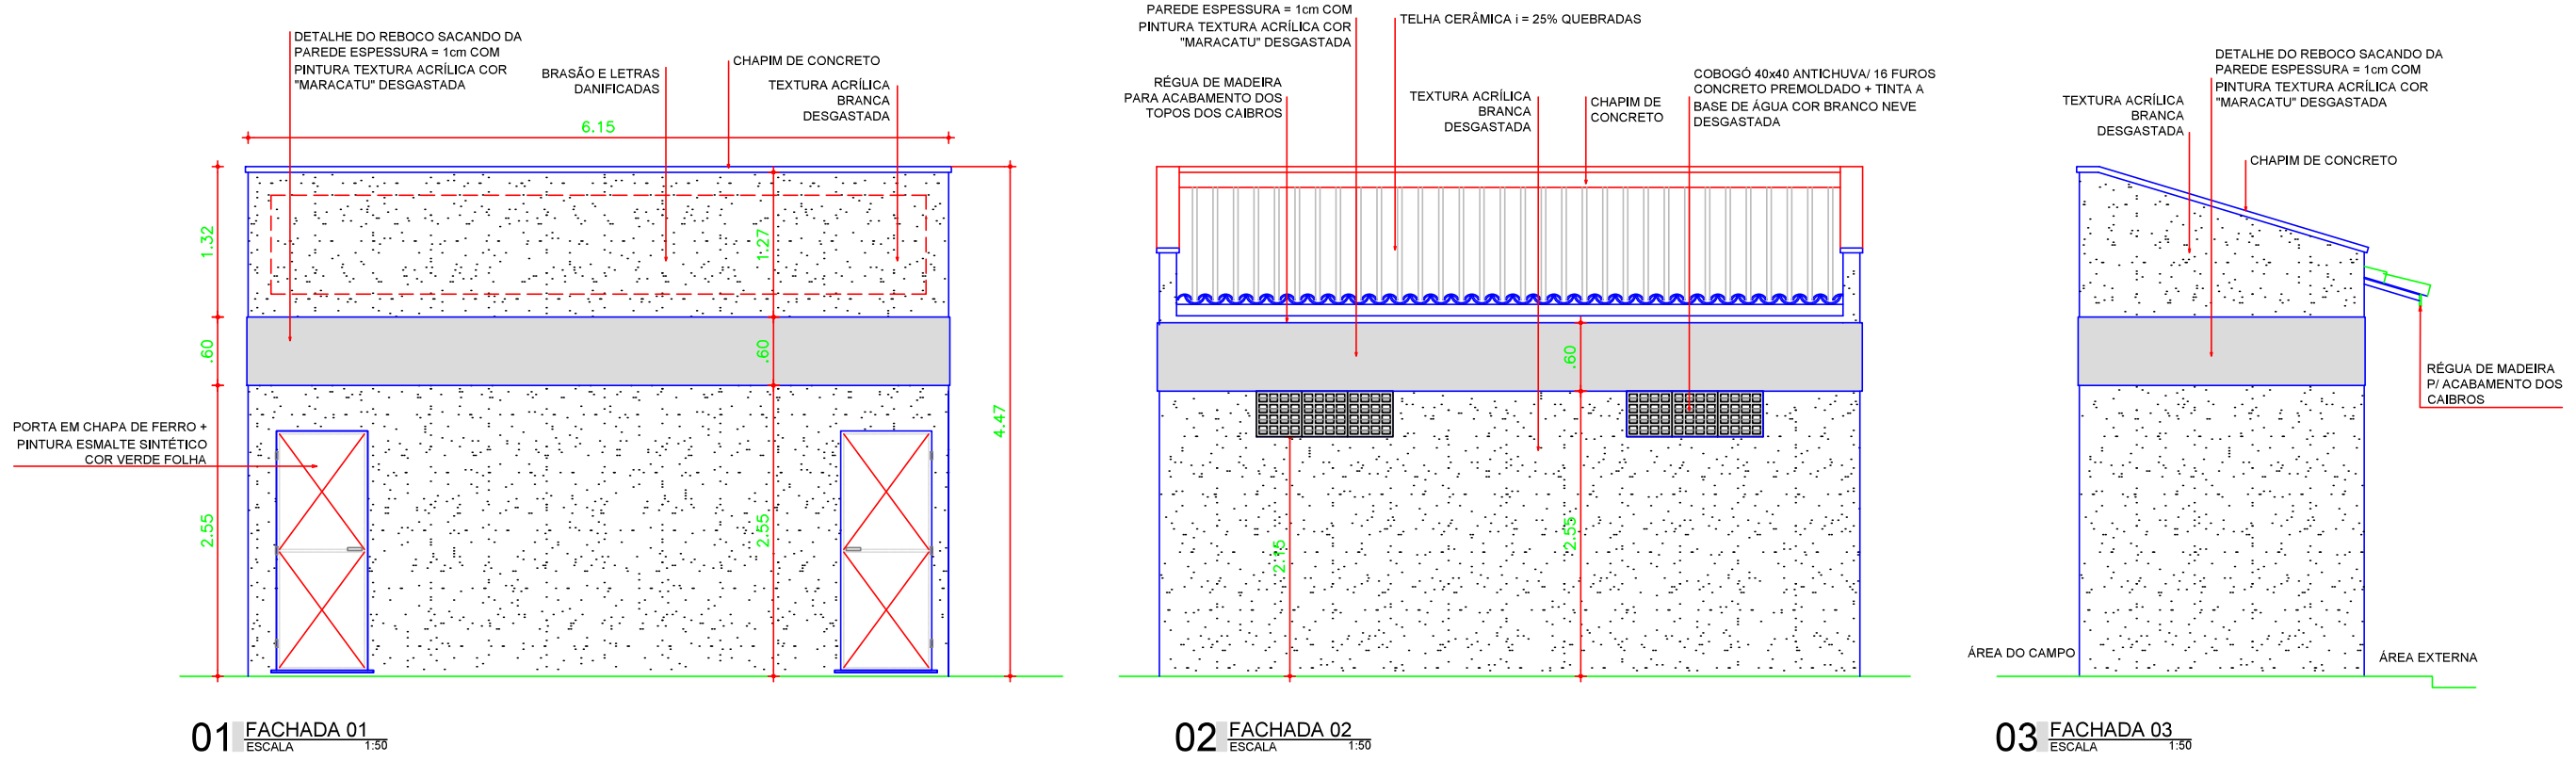

CLIENTE / PROJETO		PREFEITURA MUNICIPAL DE JAGUARIBARA/CE	
		PROJETO: REFORMA ARREINHA DA PRAÇA TRISTÃO GONÇALVES	
SECRETARIA DE INFRAESTRUTURA E URBANISMO		ESCALA	
		INDICADA	
RESPONSÁVEL TÉCNICO: ENG. CIVIL FRANCISCO RODRIGO SABOM DA SILVA - RNP - 191966685-5			

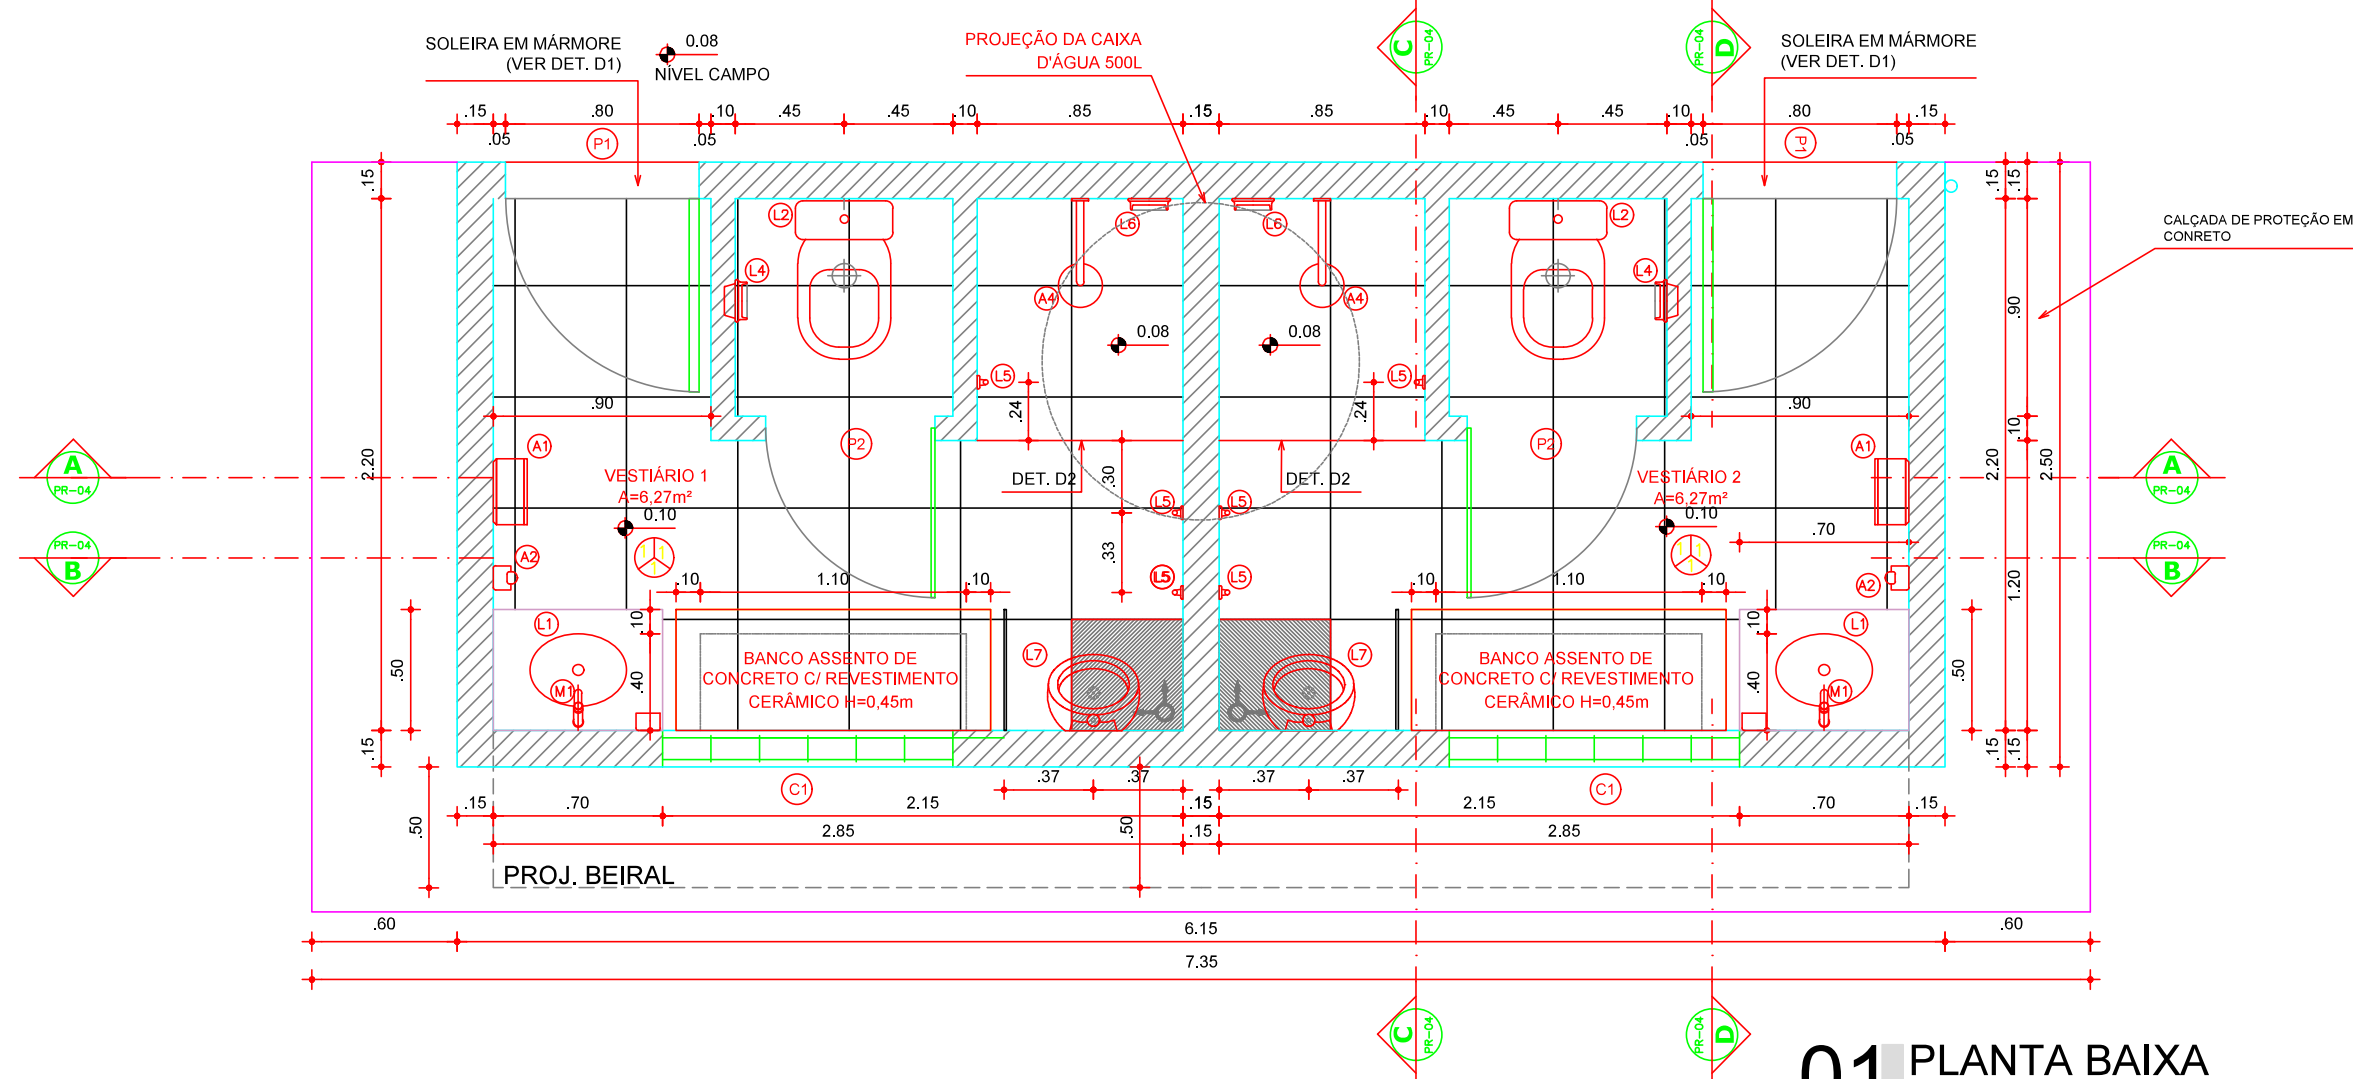

01 PLANTA BAIXA
ESCALA 1:25

QUADRO DE ESQUADRIAS				
ESQ.	LARGURA	ALTURA	QUANTIDADE	OBSERVAÇÕES
P1	0.80	2.10	02	PORTA EM CHAPA DE FERRO + PINTURA ESMALTE SINTÉTICO COR VERDE
P2	0.70	1.60	02	PORTA DE ABRIR EM ALUMÍNIO
PT1	1.00	2.40	01	PORTÃO NO MESMO PADRÃO DO ALAMBRADO (REQUADRO EM TUBO 2 1/2" E TELA P/ ALAMBRADO)
C1	1.20	0.40	02	ELEMENTO VAZADO DE CONCRETO TIPO ANTICUVA 40x45cm. PETORIL 2.10m ACABAMENTO TINTA ACRÍLICA COR BRANCA

1. PISOS


1. CERÂMICA ACIMA DE 30x30cm

2. PAREDES


1. CERÂMICA ACIMA DE 30x30cm

3. TETOS


1. REBOCO LAJE + TINTA LATEX COR BRANCA

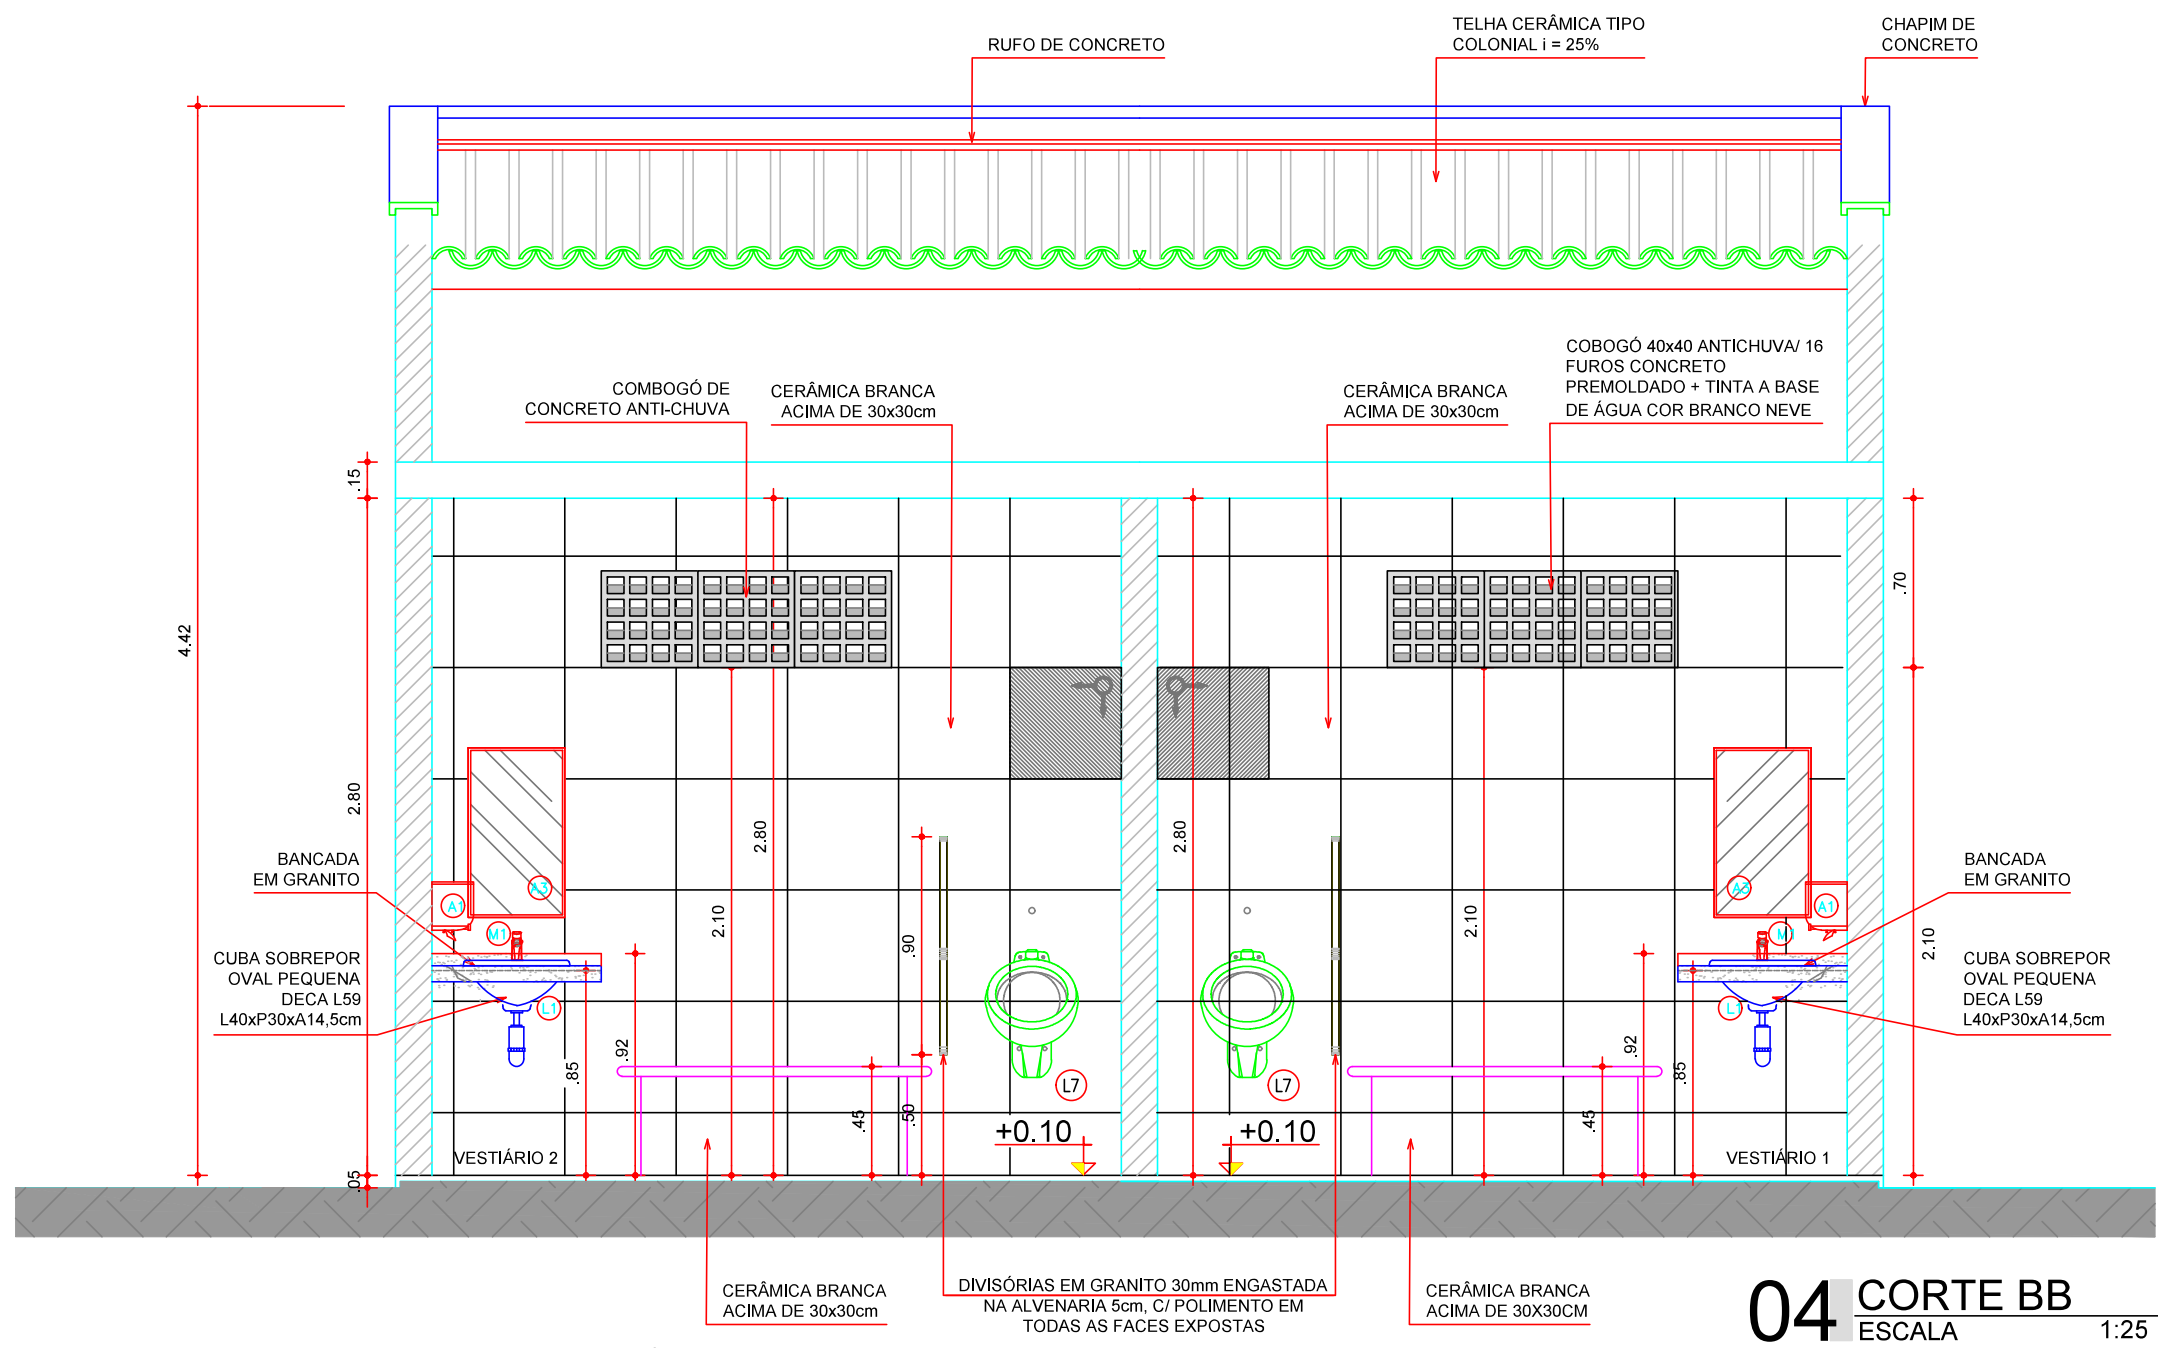


04 CORTE BB
ESCALA 1:25

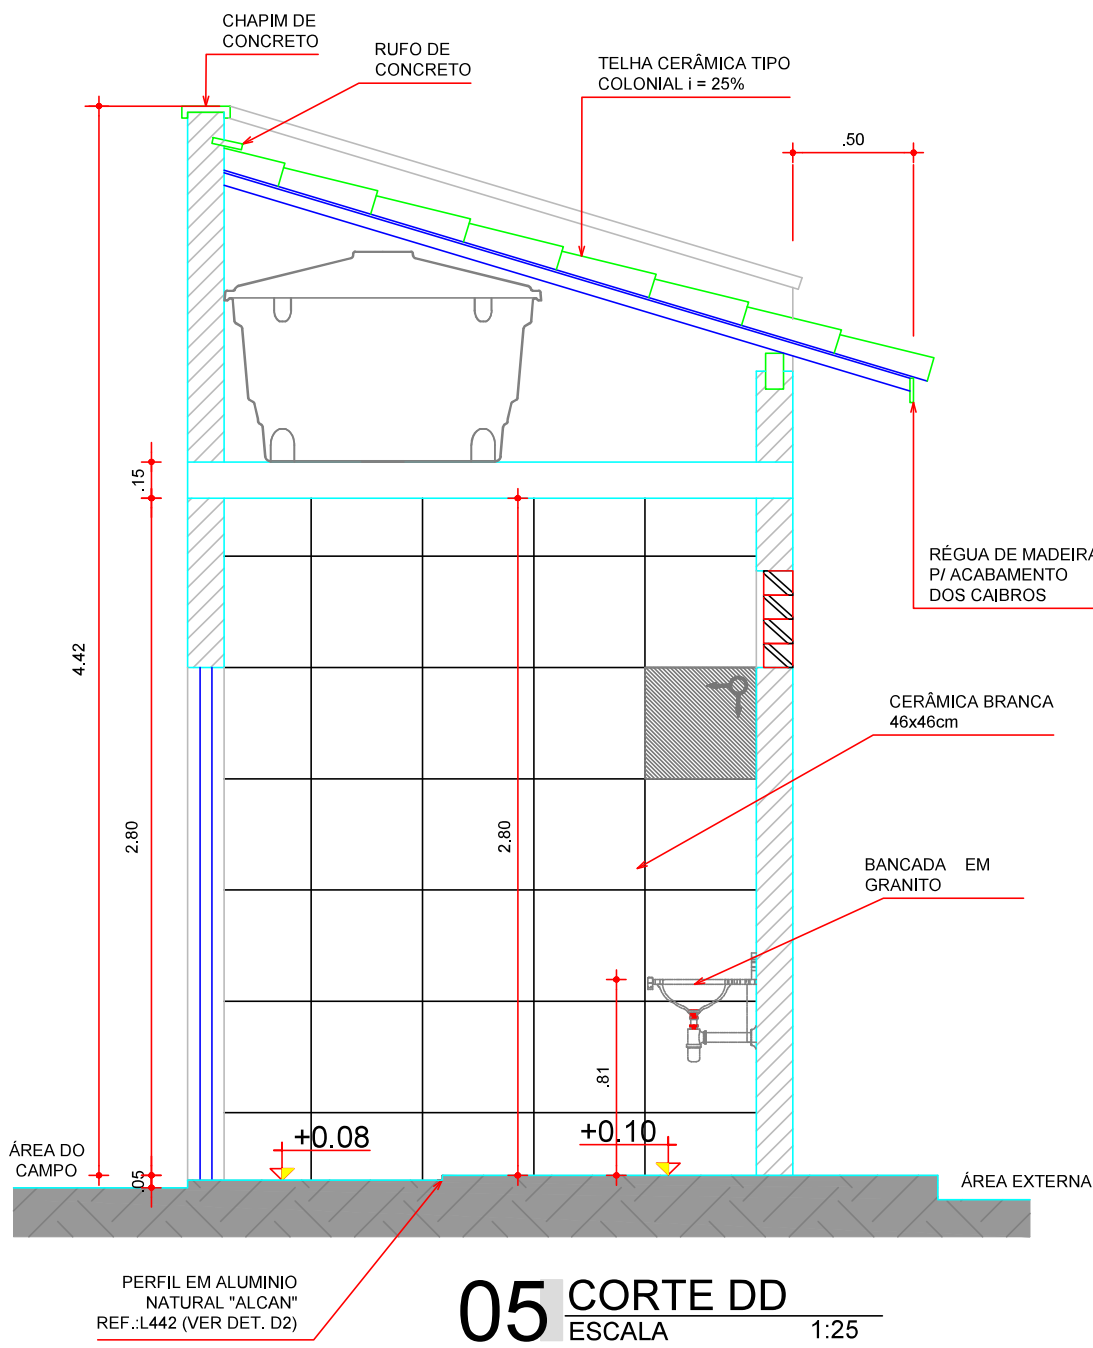

05 CORTE DD
ESCALA 1:25

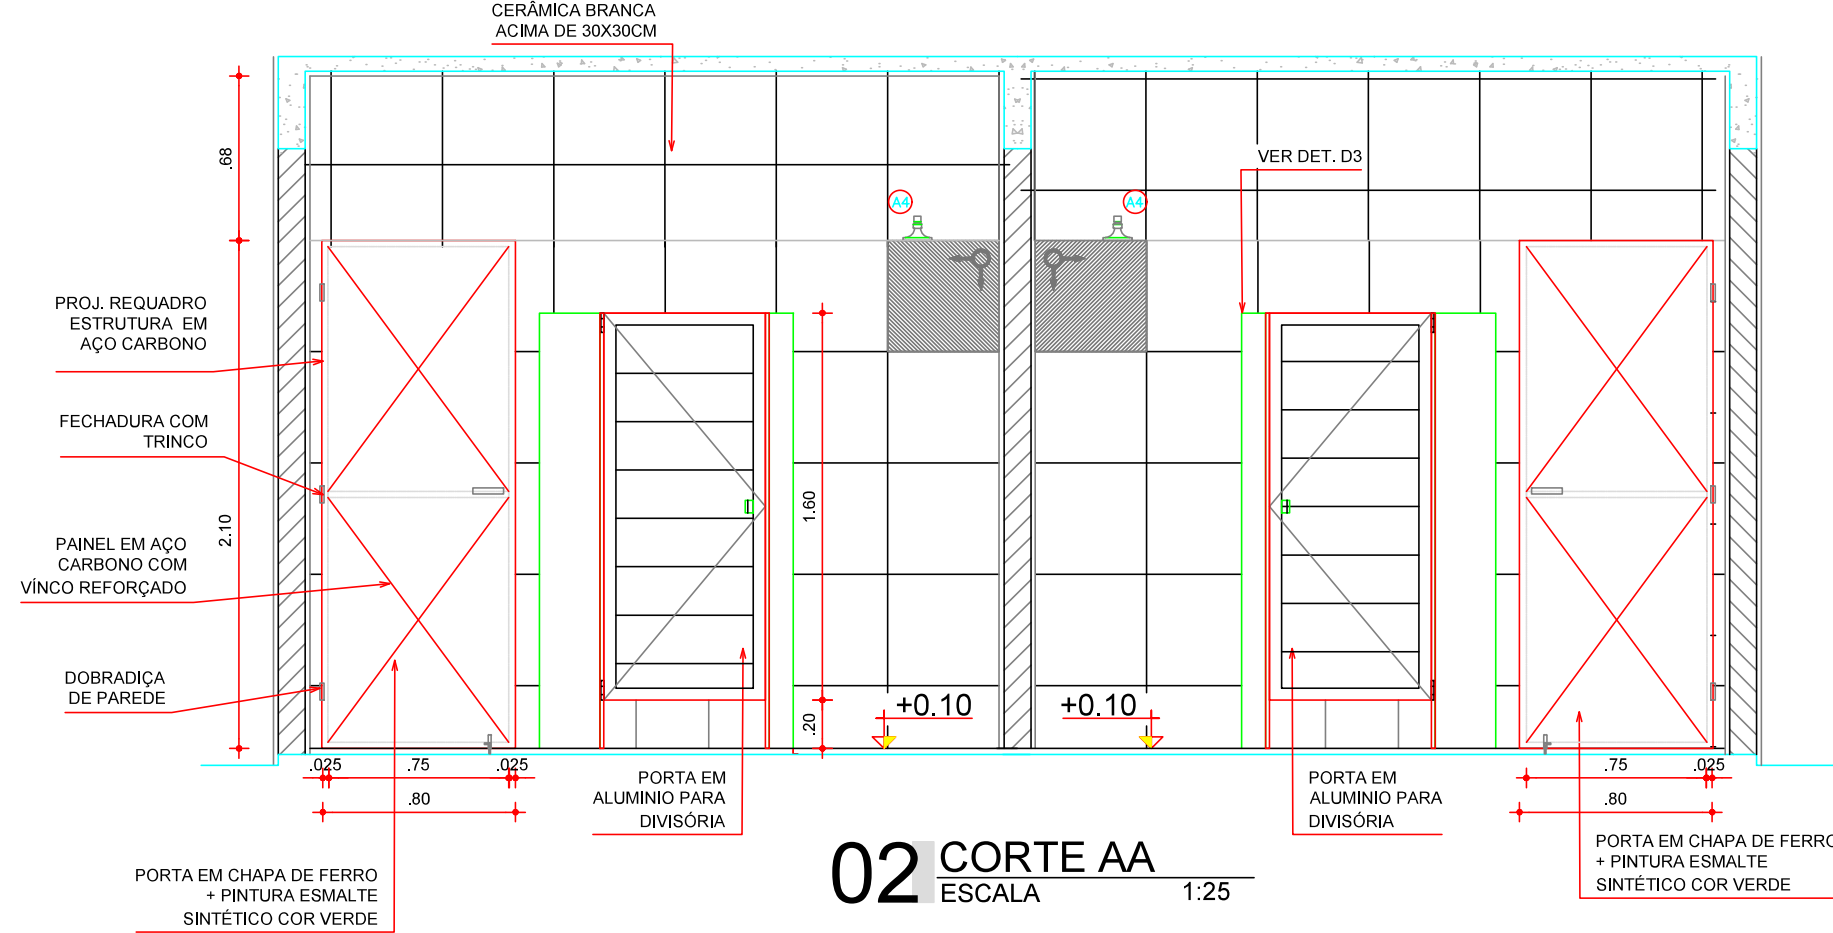

02 CORTE AA
ESCALA 1:25

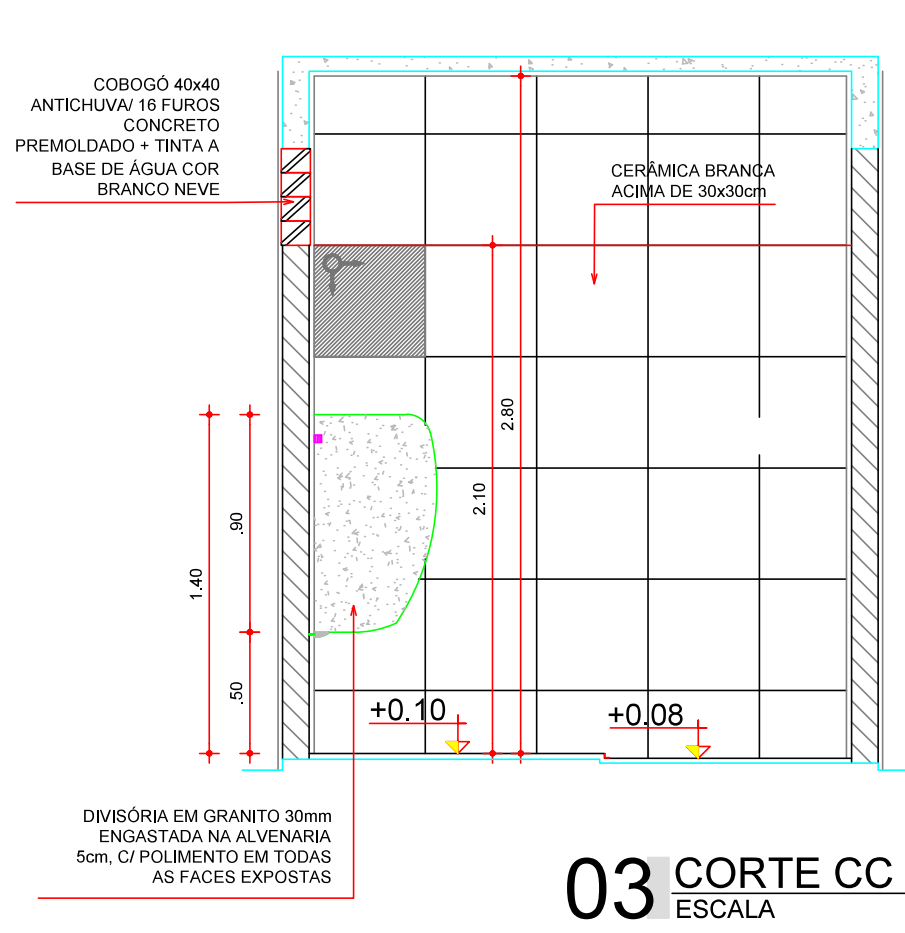










03 CORTE CC
ESCALA 1:25

FRANCISCO DANIELL
MACIEL
SALDANHA/066550903
15

Assinado de forma digital
por FRANCISCO DANIELL
MACIEL
SALDANHA/06655090315

Documento assinado digitalmente
por FRANCISCO RODRIGO SÁBIO DA SILVA
Data: 08/10/2025 07:00:00
Verifique em: https://validar.xl.gov.br

CLIENTE / PROJETO		PREFEITURA MUNICIPAL DE JAGUARIBARA/CE	
PROJETO: REFORMA ARENINHA DA PRAÇA TRISTÃO GONÇALVES		ESCALA	
SECRETARIA DE INFRAESTRUTURA E URBANISMO		INDICADA	
RESPONSÁVEL TÉCNICO: ENG. CIVIL FRANCISCO RODRIGO SÁBIO DA SILVA - RNP: 261986685-5			
ETAPA	RESPONSÁVEL - DESENHO	REVISÃO	DATA
PROJETO ARQUITETÔNICO REFORMA	RODRIGO SÁBIO	00	OUTUBRO 2025 PRANCHA 04/05

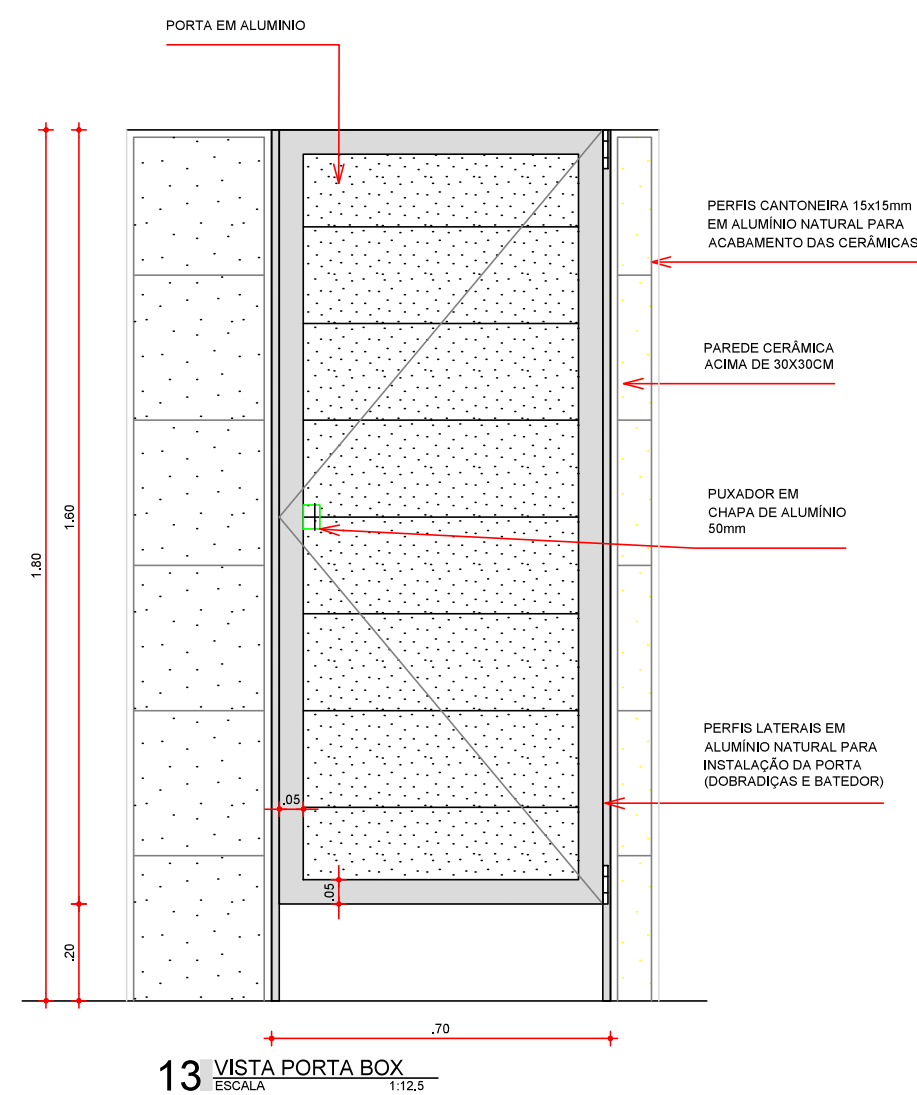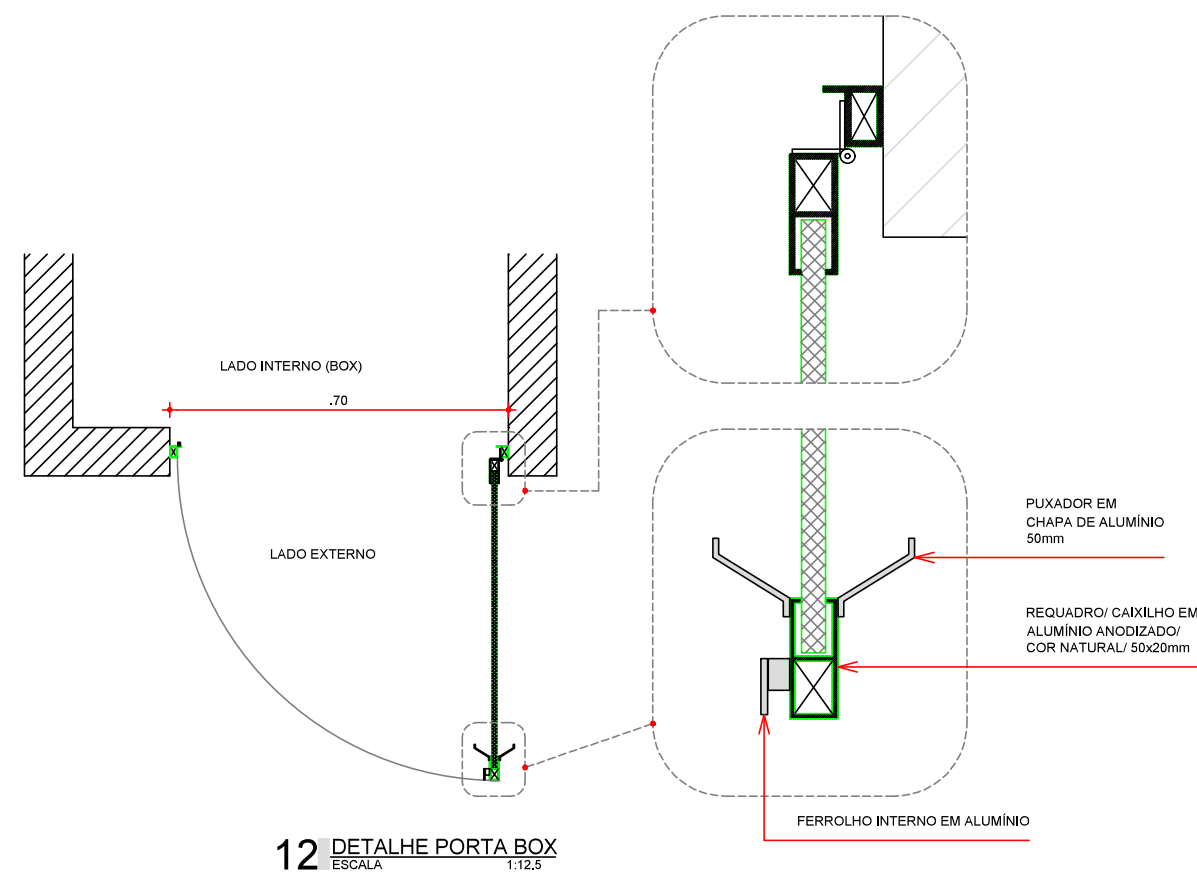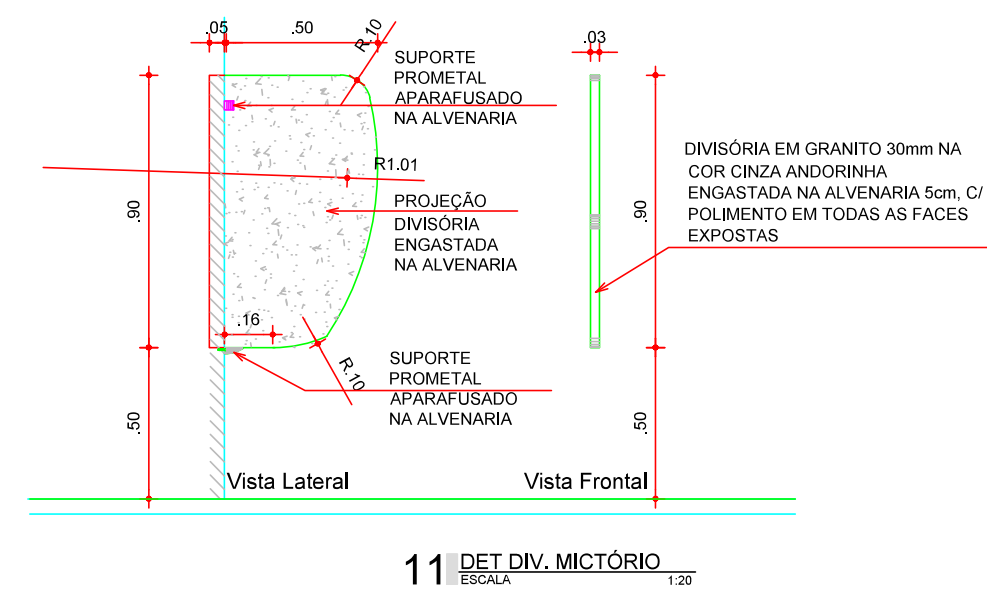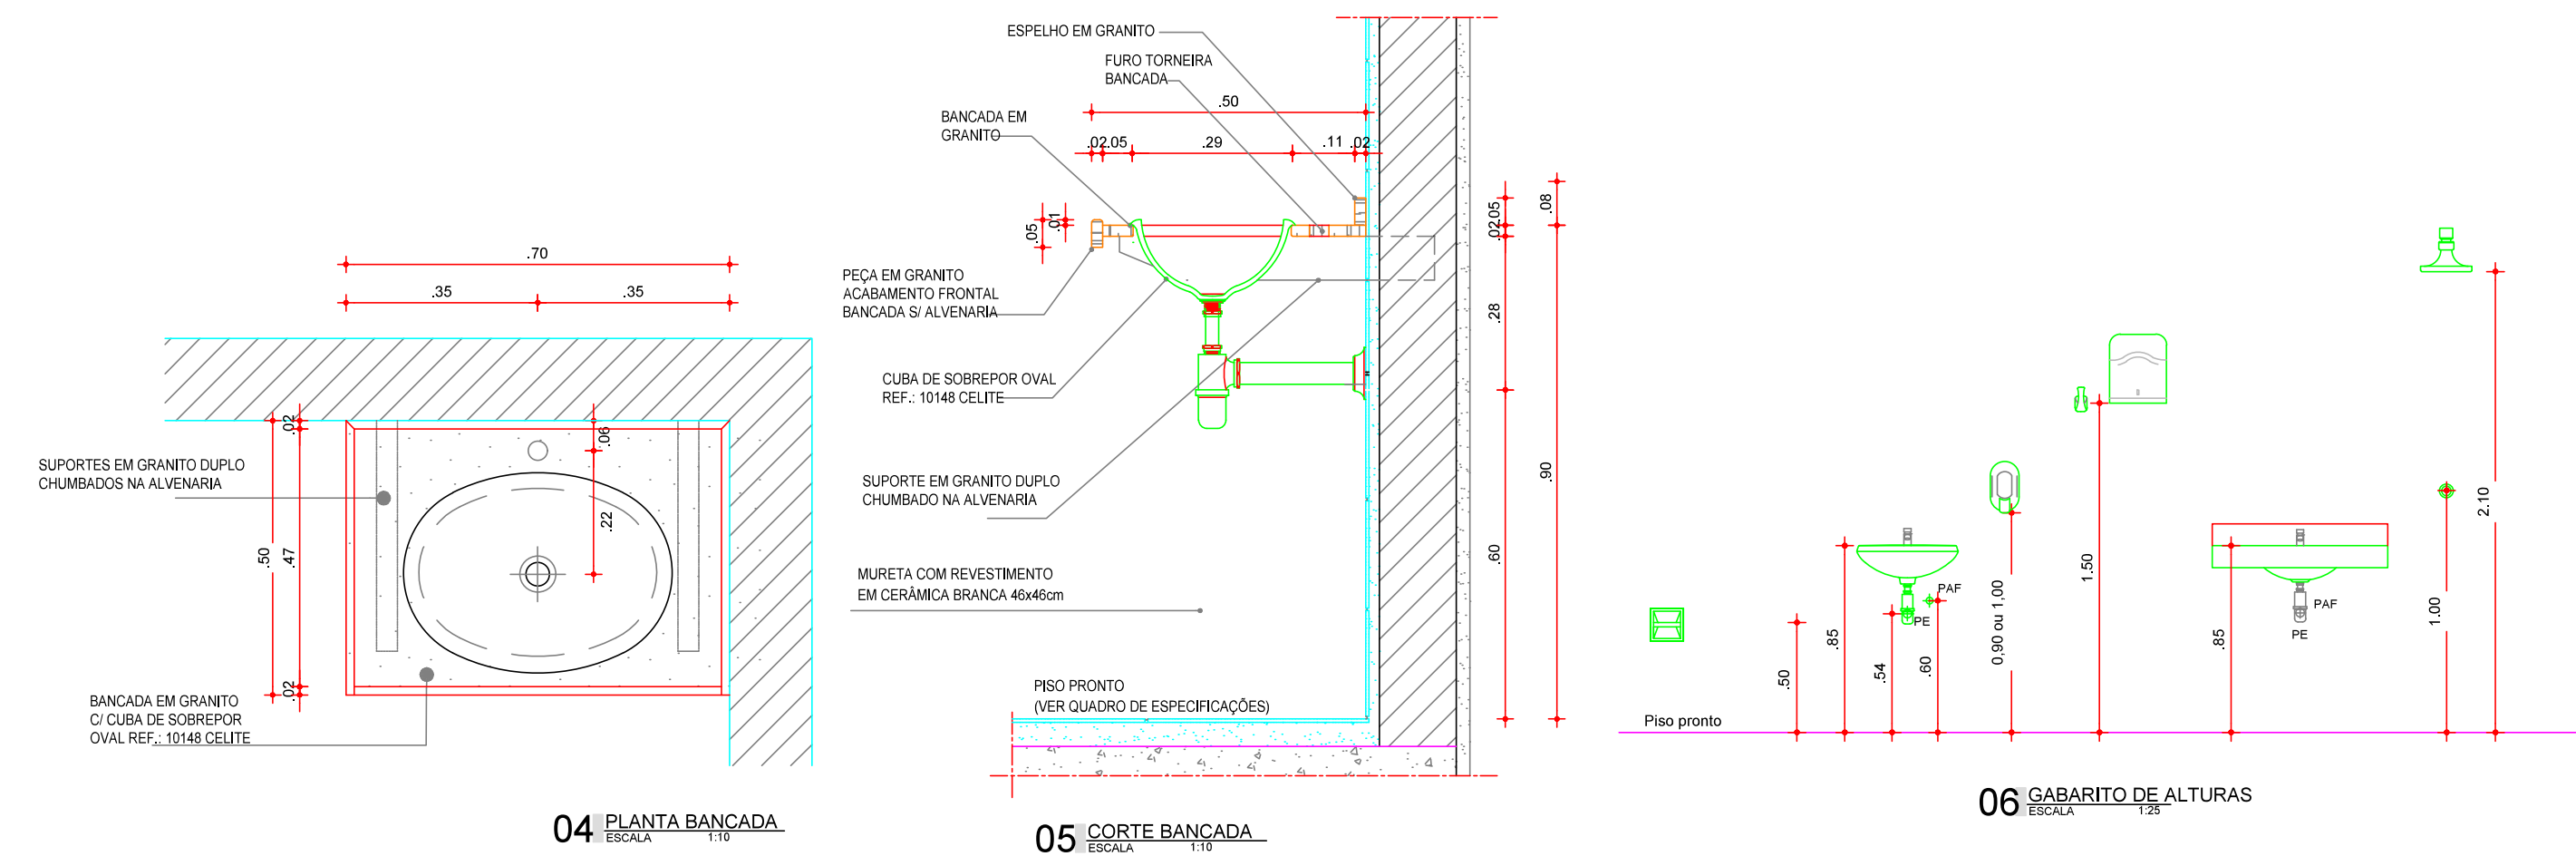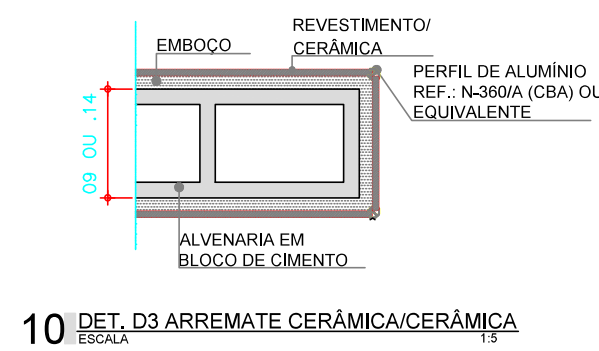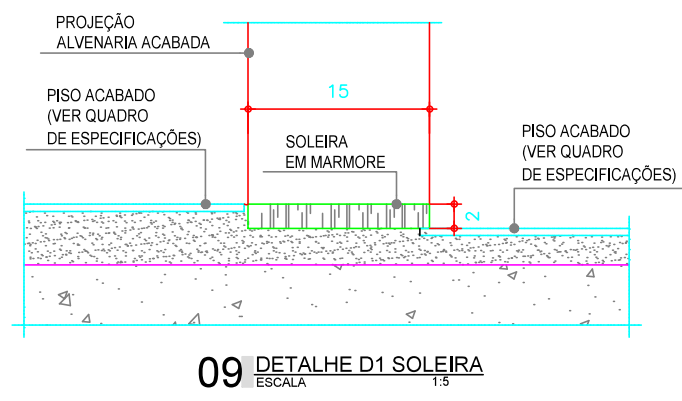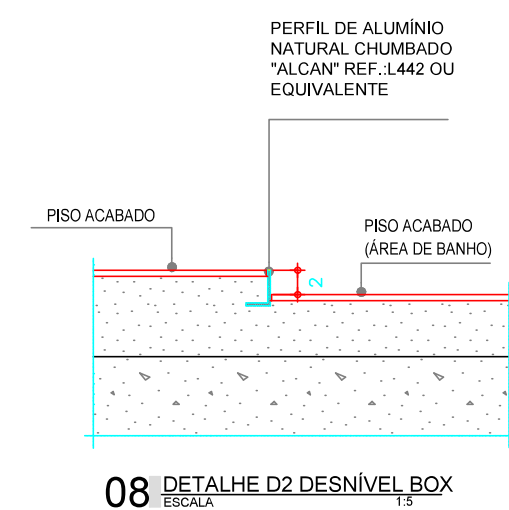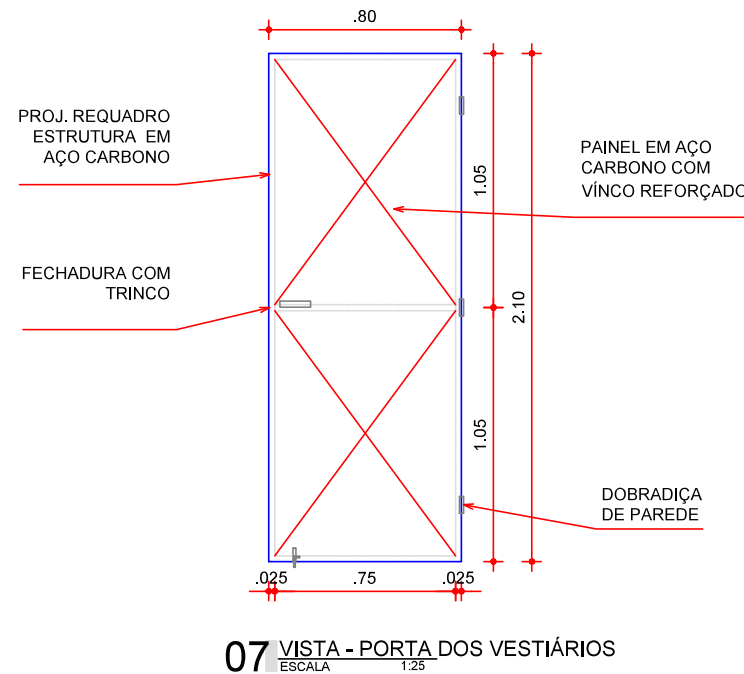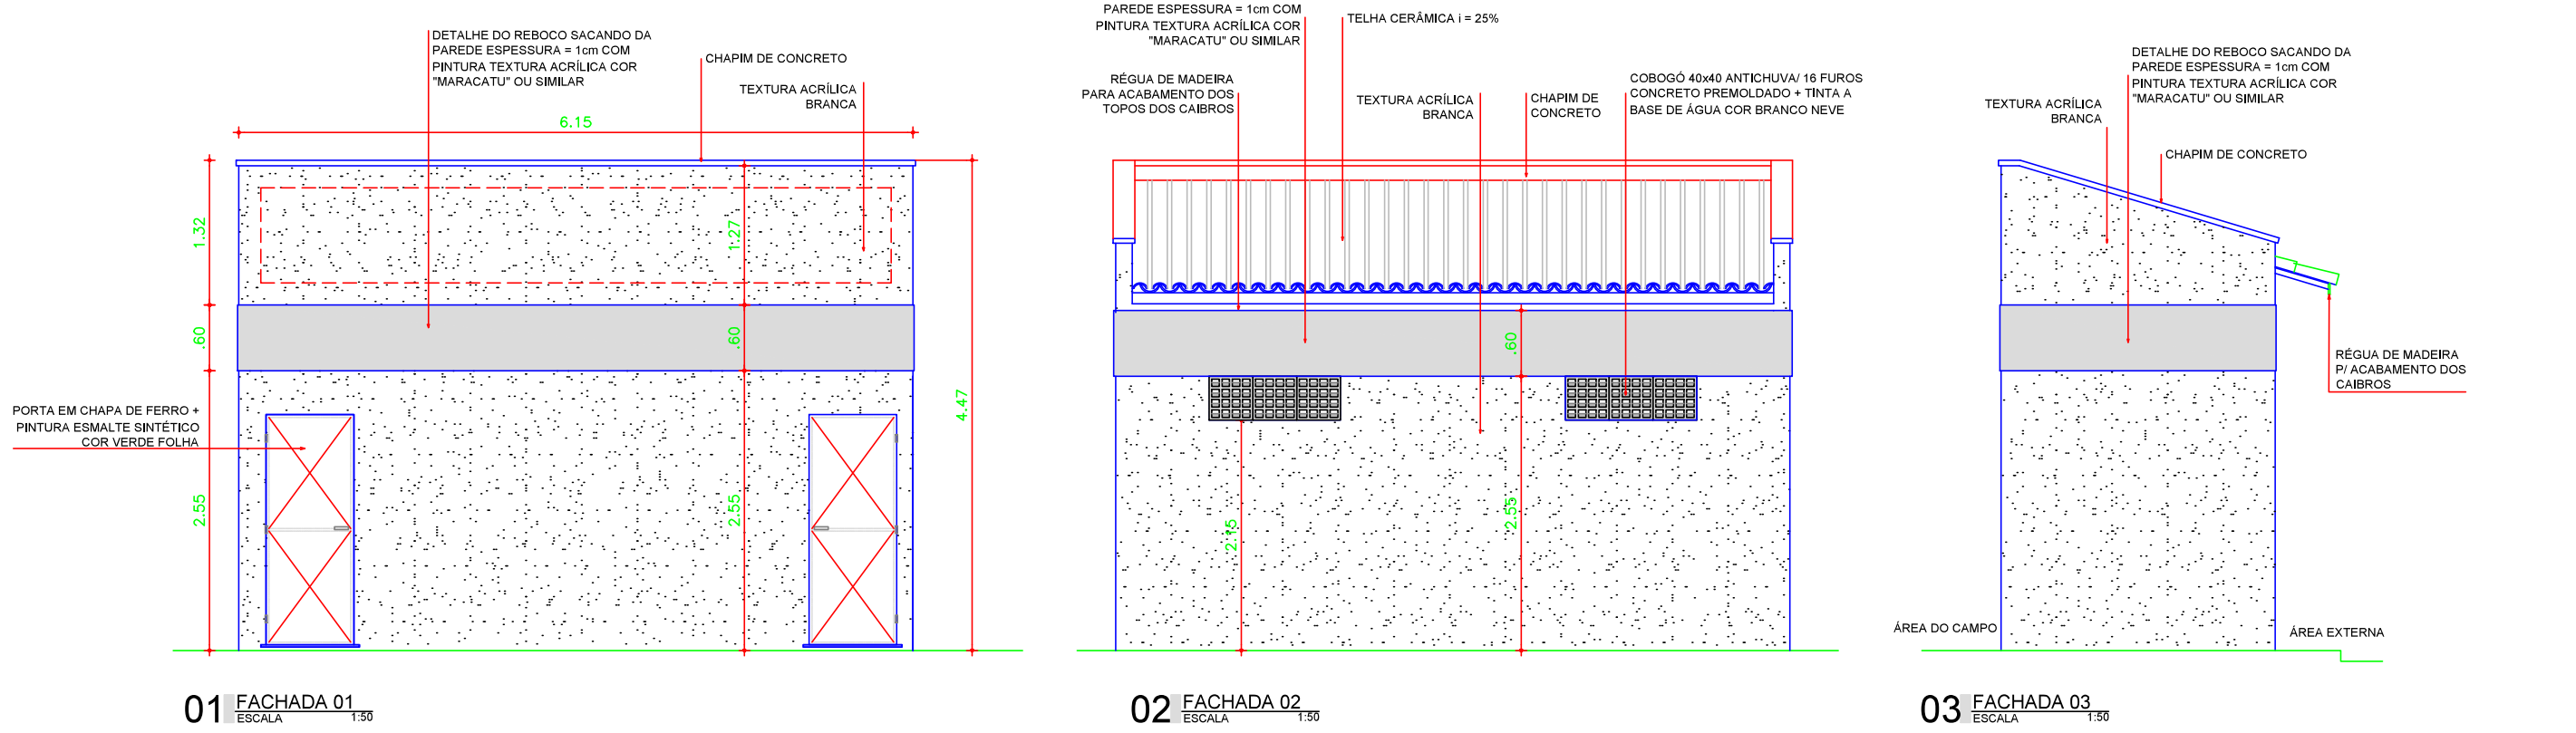

FRANCISCO DANIEL MACIEL
SALDANHA-9066599-0315

Documento assinado digitalmente
por FRANCISCO DANIEL MACIEL
SALDANHA-9066599-0315
Data: 10/10/2025 15:00:00
Verifique em: https://validar.br.gov.br

CLIENTE / PROJETO		PREFEITURA MUNICIPAL DE JAGUARIBARA/CE	
PROJETO: REFORMA ARENINHA DA PRAÇA TRISTÃO GONÇALVES		ESCALA	
SECRETARIA DE INFRAESTRUTURA E URBANISMO		INDICADA	
RESPONSÁVEL TÉCNICO: ENG. CIVIL FRANCISCO RODRIGO SÁBIO DA SILVA - RNP: 261986685-4			
ETAPA	RESPONSÁVEL - DESENHO	REVISÃO	DATA
PROJETO ARQUITETÔNICO REFORMA	RODRIGO SÁBIO	00	OUTUBRO 2025 PRANCHA 05/05