



8. PROJETOS

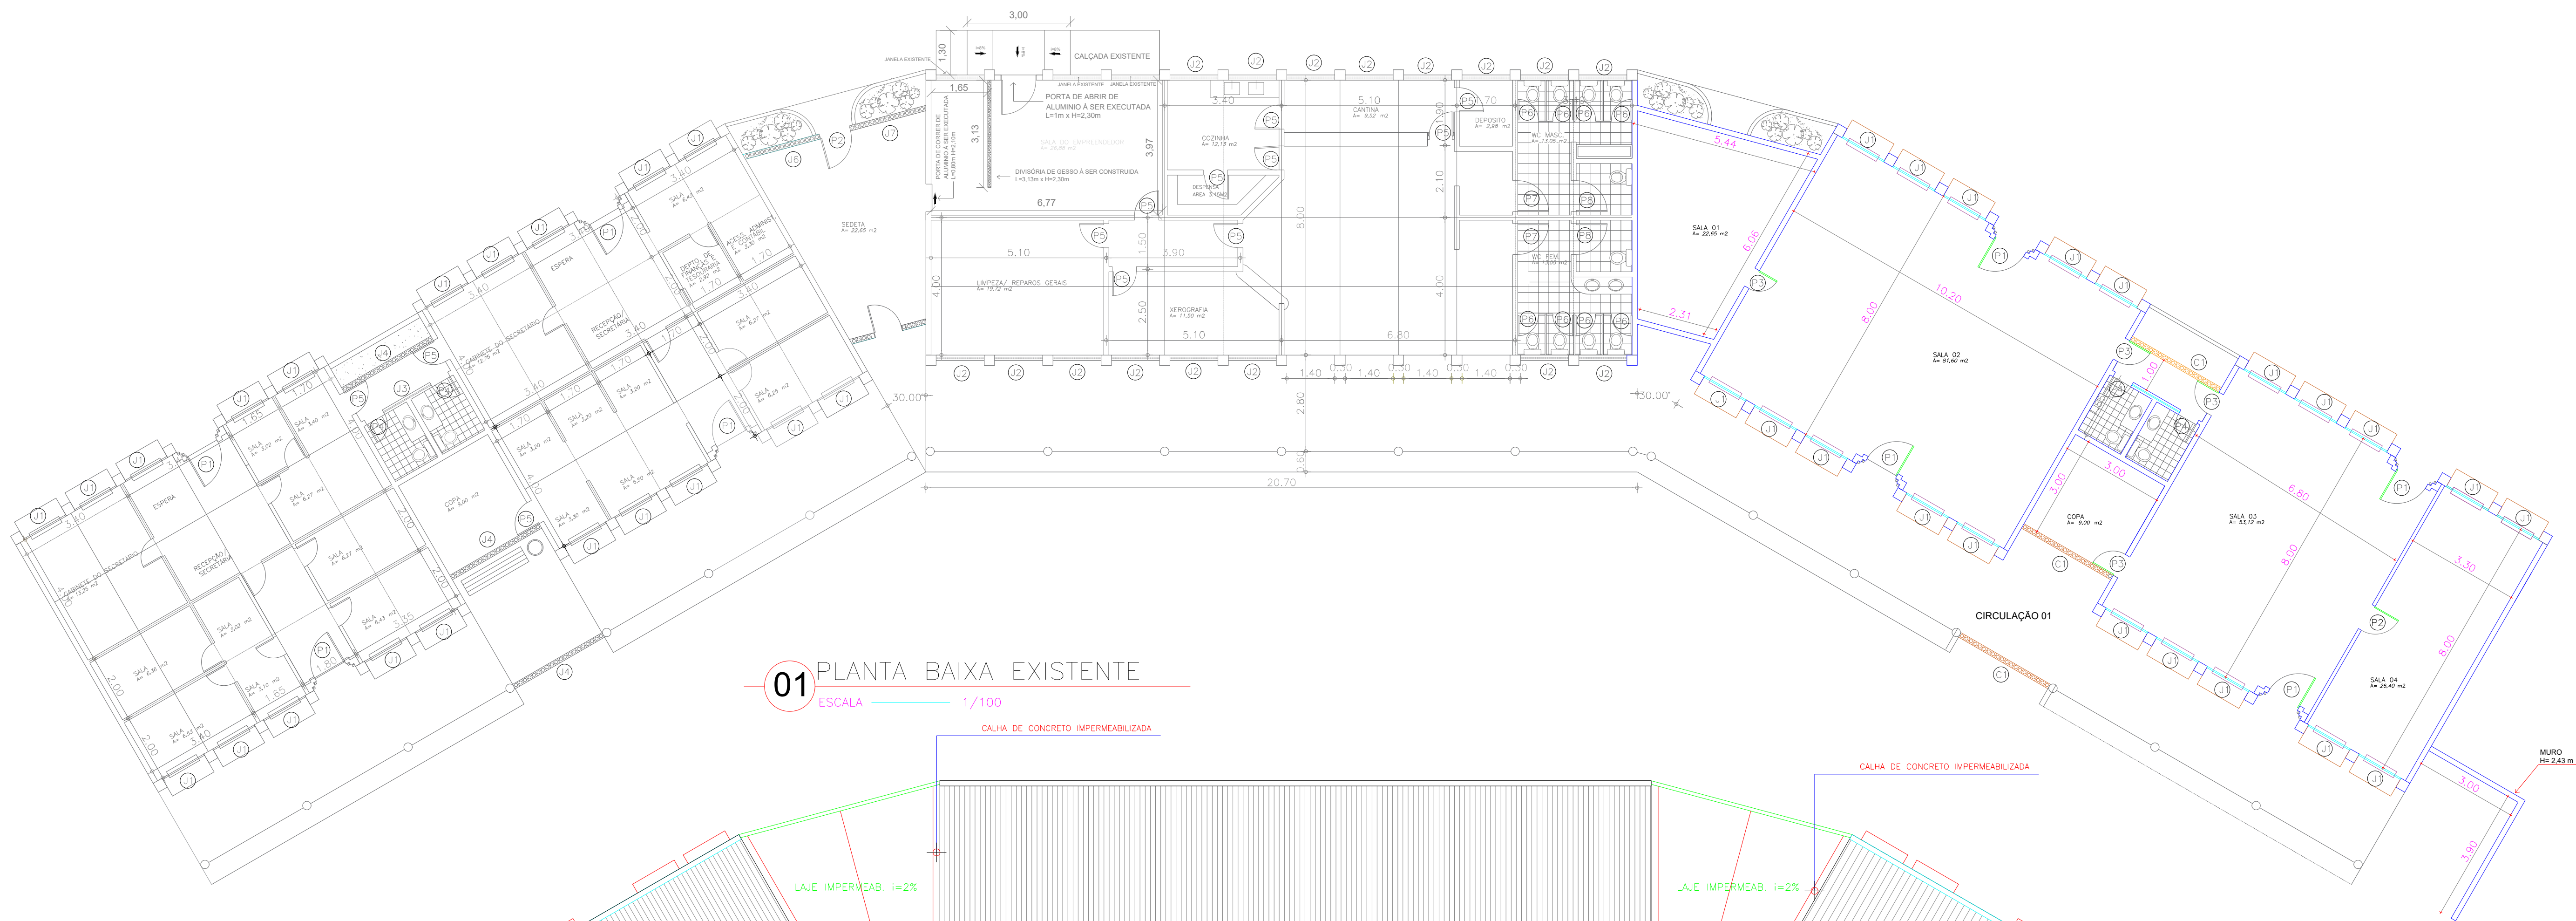

01 PLANTA BAIXA EXISTENTE
ESCALA 1/100

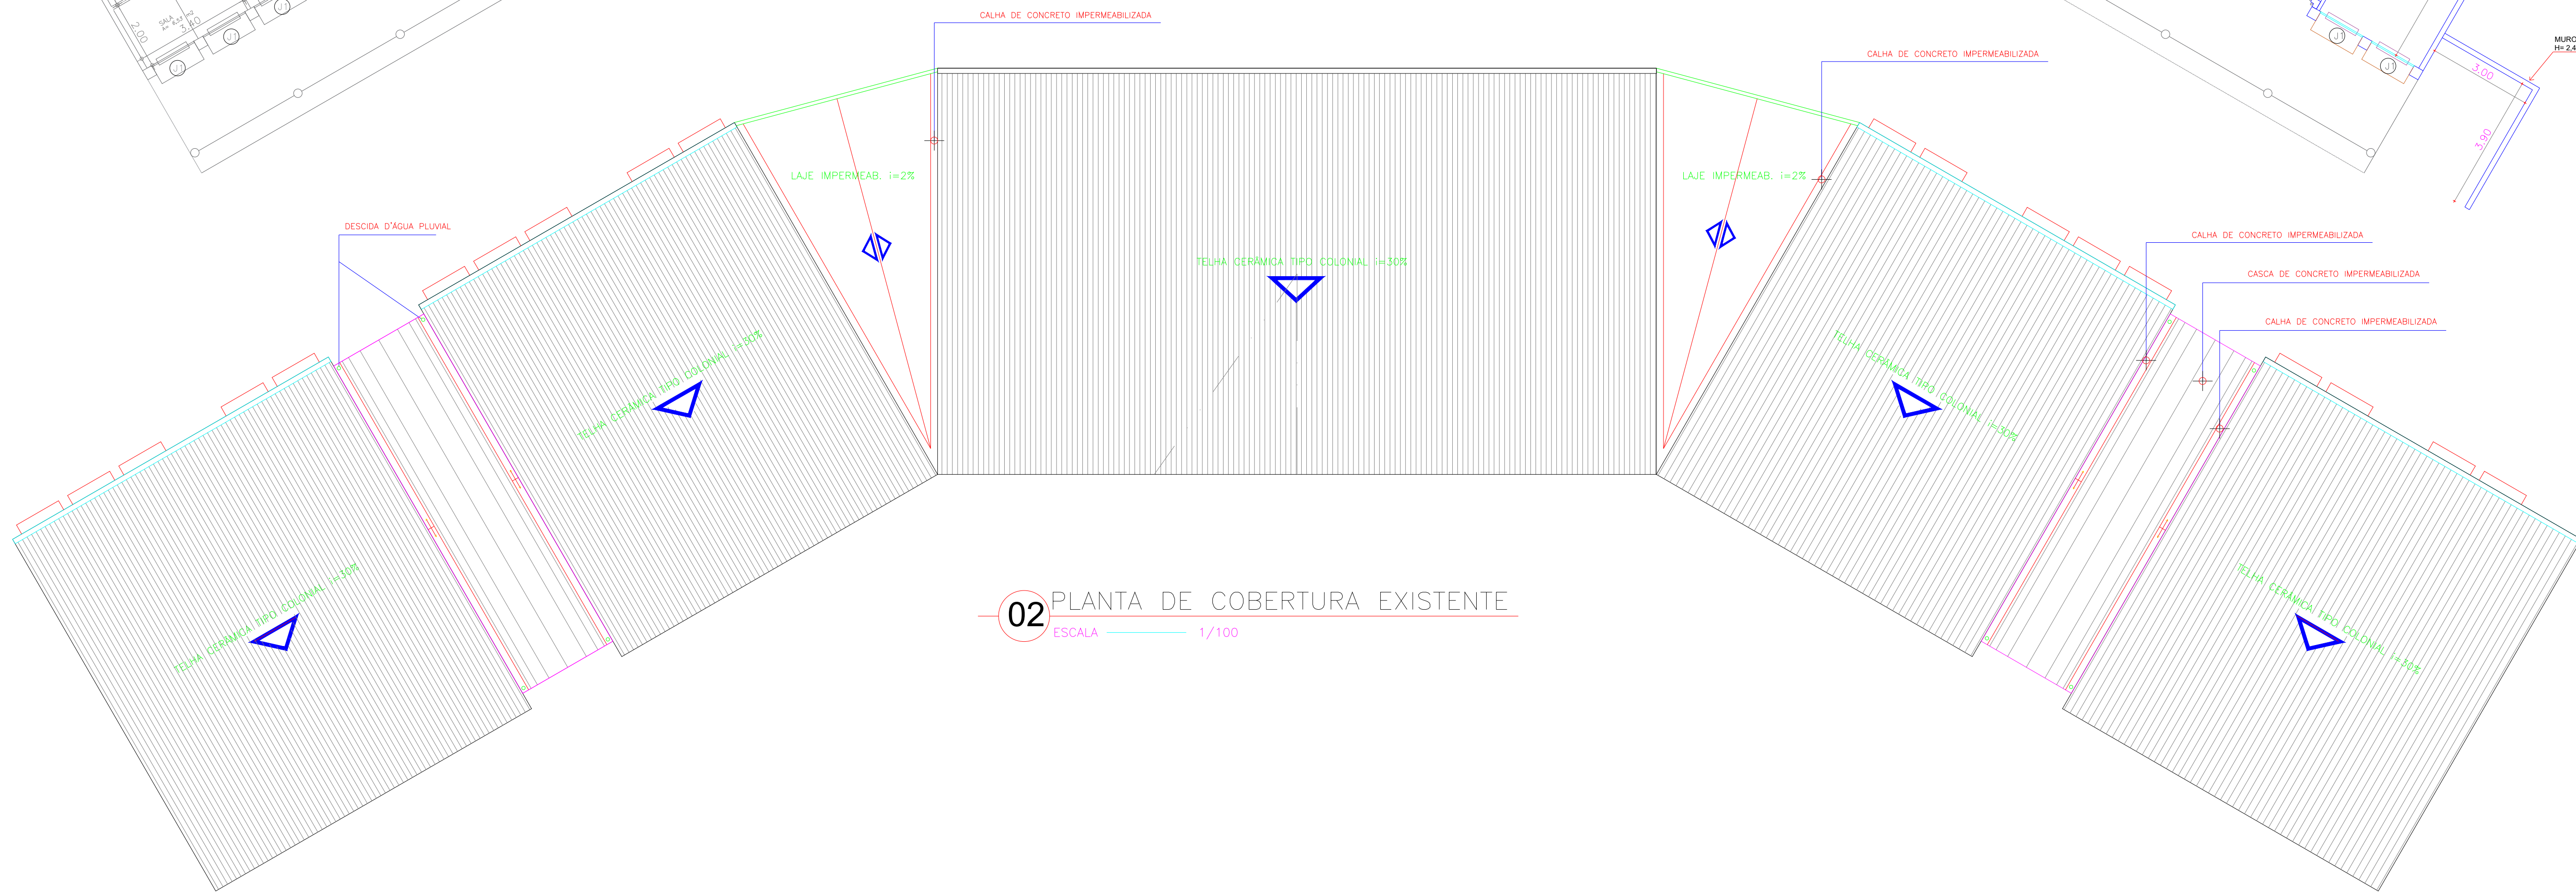

02 PLANTA DE COBERTURA EXISTENTE
ESCALA 1/100

JOAO PAULO
FERNANDES
LEITE:0023481
7305

Assinado de forma
digital por JOAO
PAULO FERNANDES
LEITE:00234817305

gouvbr

Documento assinado digitalmente
FRANCISCO RODRIGO SABOIA DA SILVA
Data: 24/04/2025 09:44:04-0300
Verifique em <https://validar.jb.gov.br>

CLIENTE / PROJETO
PREFEITURA MUNICIPAL DE JAGUARIBARA/CE
PROJETO: REFORMA E AMPLIAÇÃO DA SECRETARIA DE SAÚDE

**SECRETARIA DE
INFRAESTRUTURA E
URBANISMO**

RESPONSÁVEL TÉCNICO: ENG. CIVIL FRANCISCO RODRIGO
SABOIA DA SILVA - CREA: 387235/CE RNP: 261966890-5

DESENHOS DA PRANCHA
PLANTA DE COBERTURA EXISTENTE
PLANTA BAIXA EXISTENTE

ESCALA
1:100
1:100


ETAPA
PROJETO ARQUITETÔNICO

RESPONSÁVEL - DESENHO
RODRIGO SABOIA


REVISÃO
00

DATA
FEVEREIRO 2025


PRANCHA 01/08

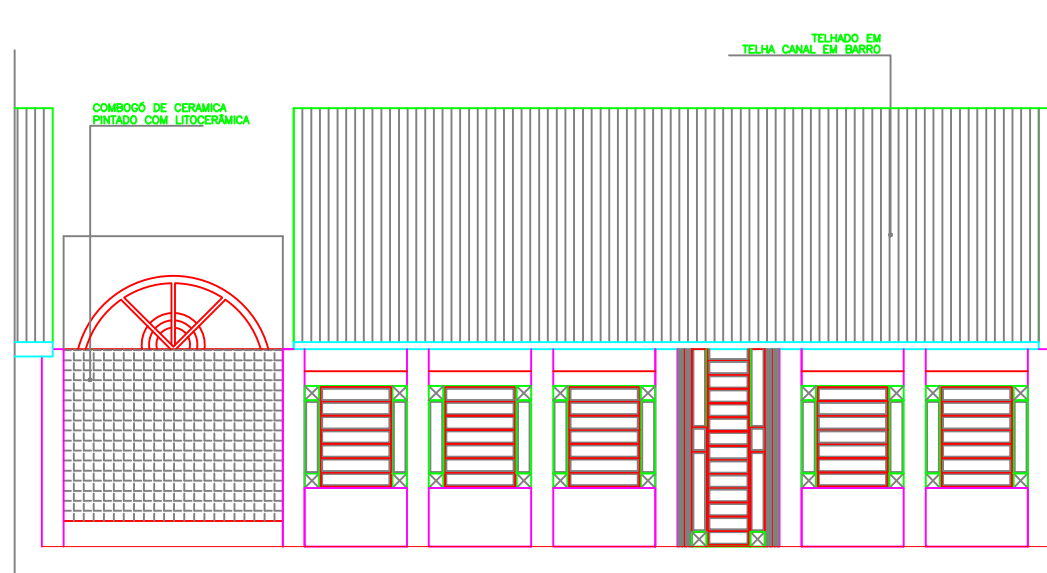

03 FACHADA DOS FUNDOS EXISTENTE
ESCALA 1/100

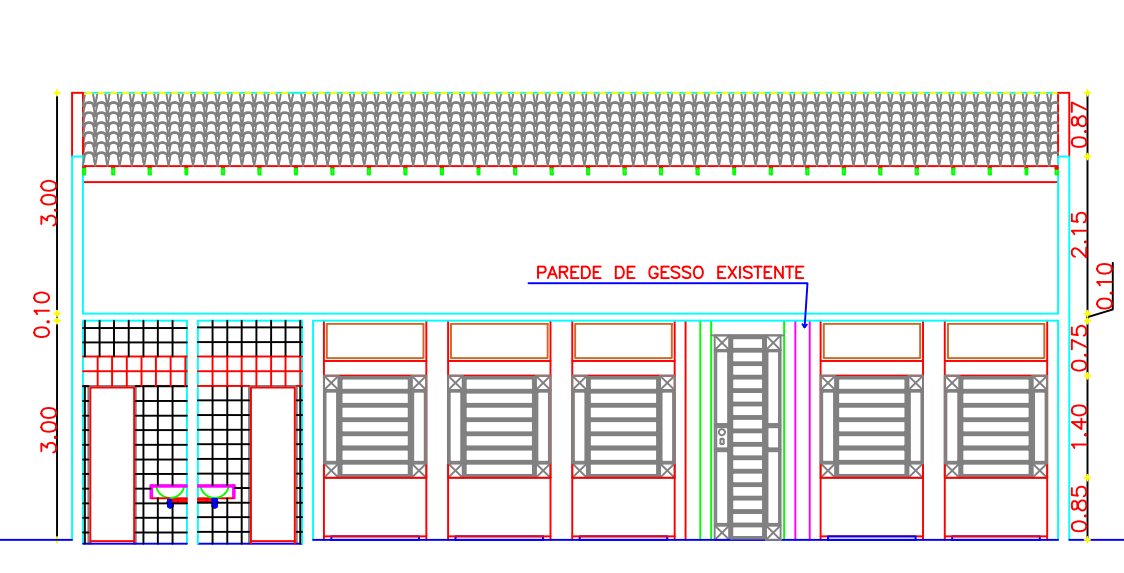

04 CORTE AA EXISTENTE
ESCALA 1/100

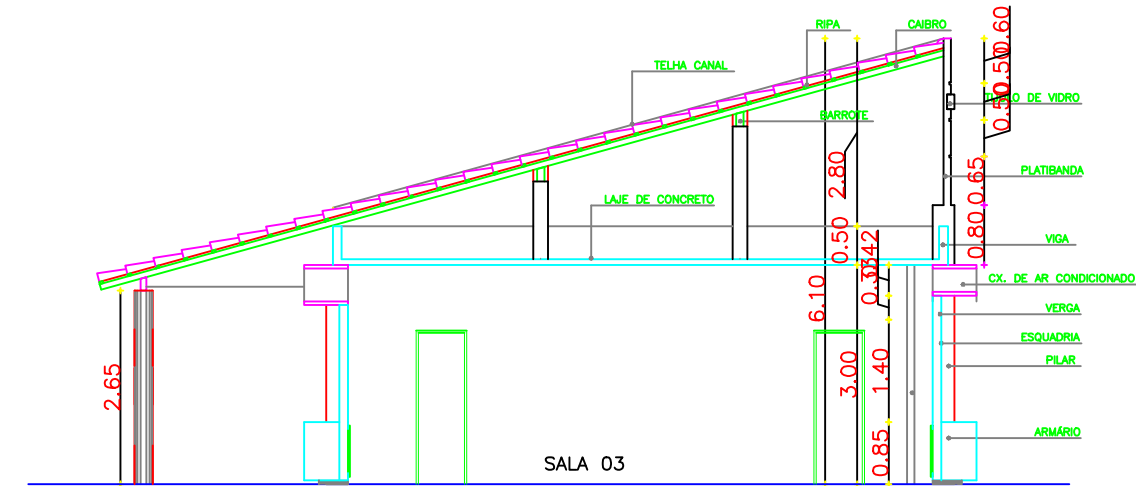


05 CORTE BB EXISTENTE
ESCALA 1/100


QUADRO GERAL DE ESQUADRIAS

PORTAS	DIMENSOES	QUANTIDADE	MATERIAL		ACABAMENTO		SISTEMA	LOCAL
		TOTAL	FOLHA	FORRAMENTO	FOLHA	FORRAMENTO		
P1	0.90 x 2.80	04	VIDRO	FERRO	ESMALTE BRANCO	ESMALTE BRANCO	DE ABRIR	SALA 02 E 03
P2	0.80 x 2.10	01	ALUMINIO	ALUMINIO	ESMALTE BRANCO	ESMALTE BRANCO	DE ABRIR	SALA 04
P3	0.70 x 2.10	04	ALUMINIO	ALUMINIO	ESMALTE BRANCO	ESMALTE BRANCO	DE ABRIR	SALA 01, 02 E 03
P4	0.60 x 2.10	02	ALUMINIO	ALUMINIO	ESMALTE BRANCO	ESMALTE BRANCO	DE ABRIR	W.C MASC., W.C FEM.


JANELAS	DIMENSOES			QUANTIDADE	MATERIAL		ACABAMENTO		SISTEMA	LOCAL		
	LARG.	ALT.	PEIT.	TOTAL	FOLHA	FORRAMENTO	FOLHA	FORRAMENTO				
J1	1.40	x	1.40	x	0.80	20	VIDRO	FERRO	ESMALTE BRANCO	ESMALTE BRANCO	FIXA	SALA 02,03 E 04

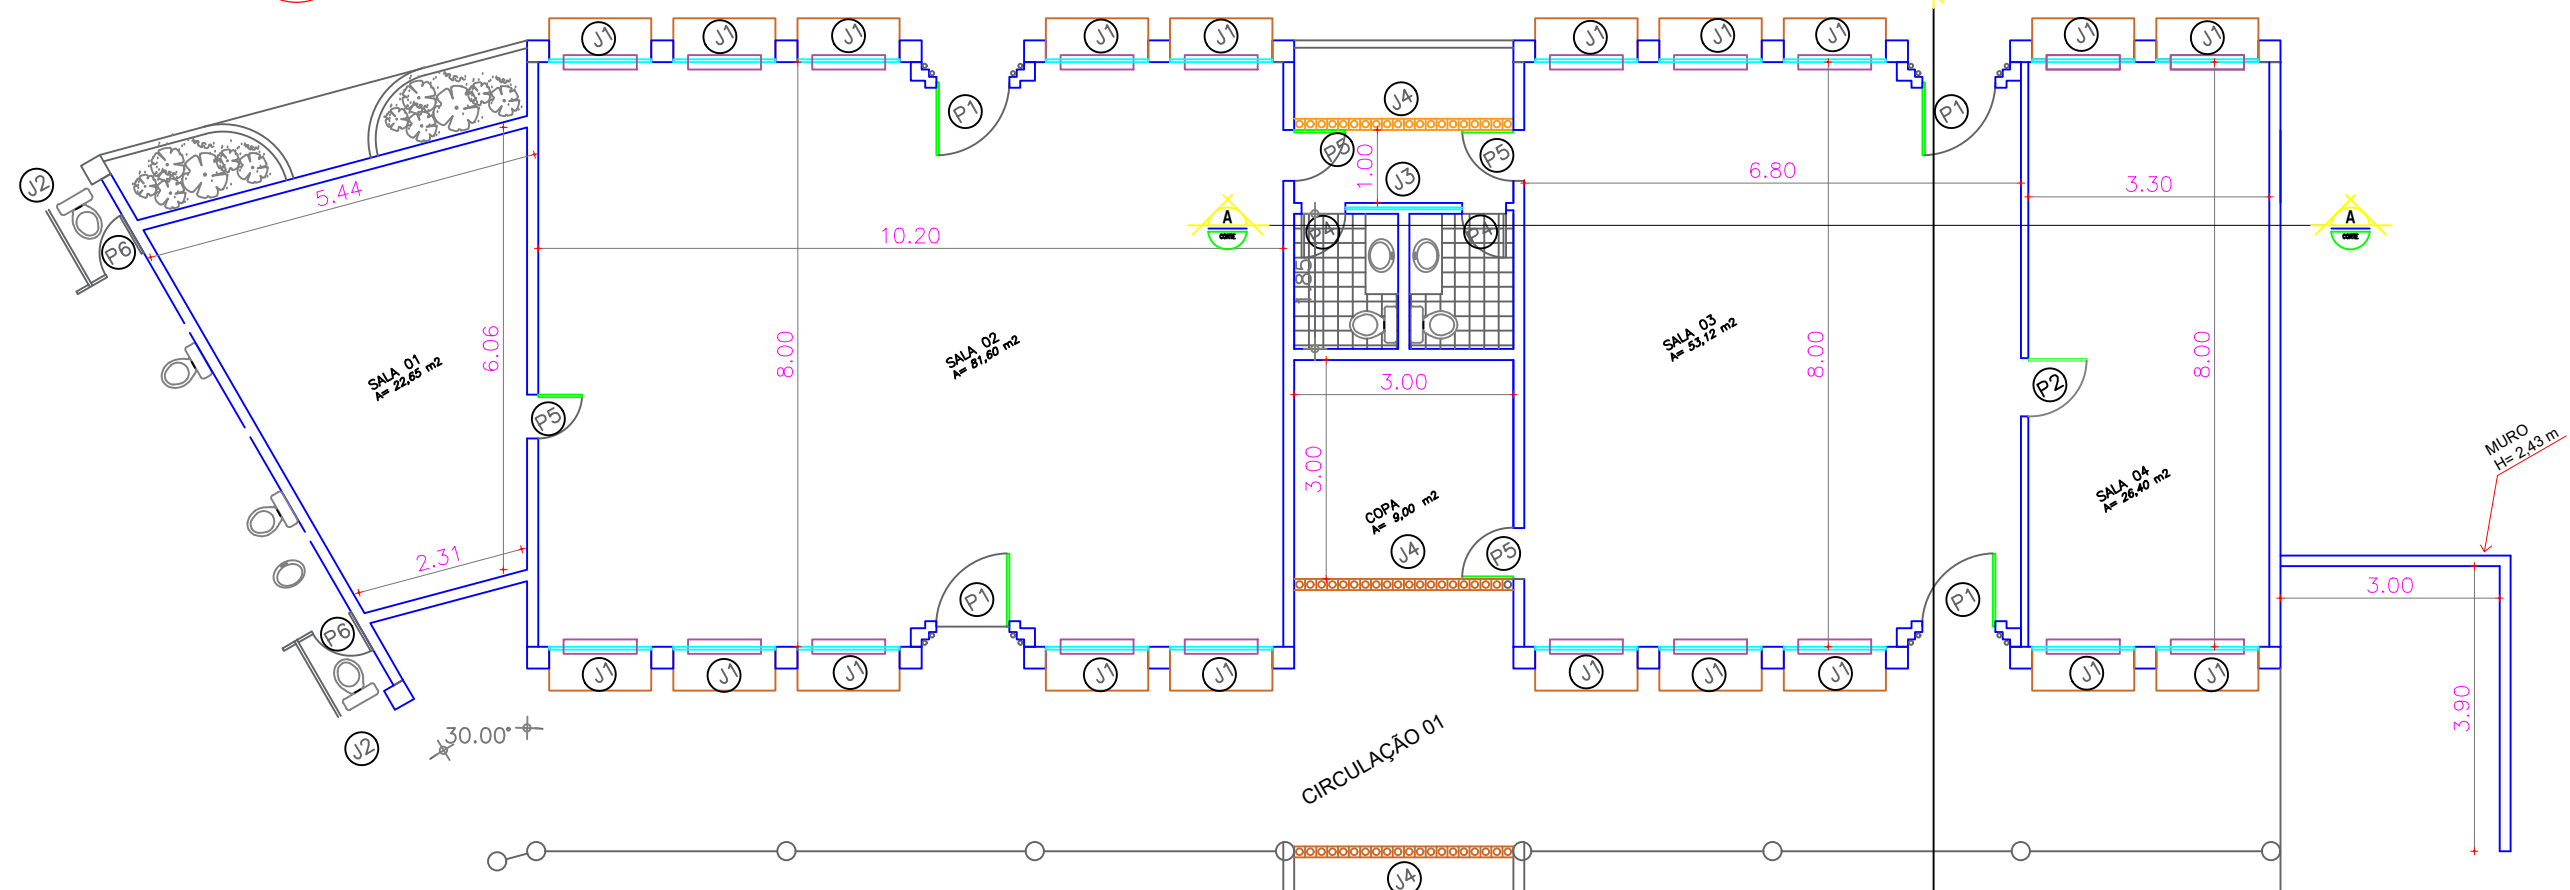

06 PLANTA BAIXA EXISTENTE
ESCALA 1/100

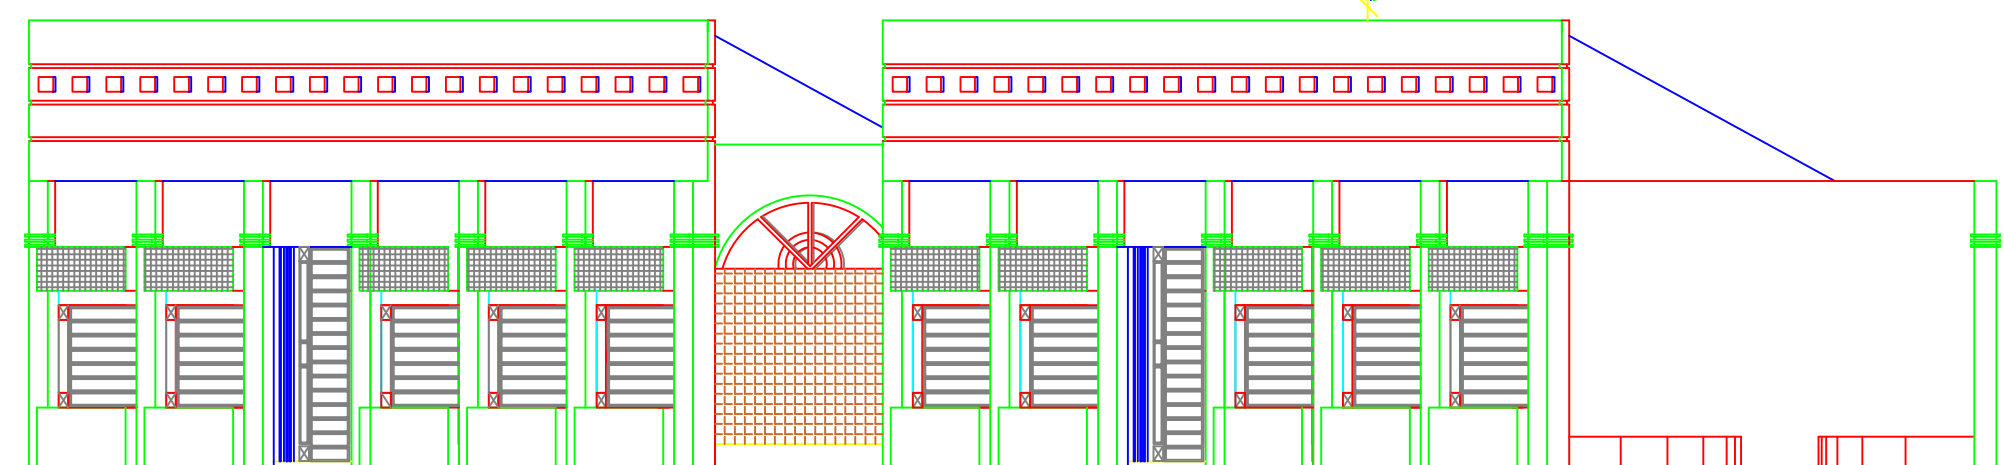

07 FACHADA EXISTENTE
ESCALA 1/100

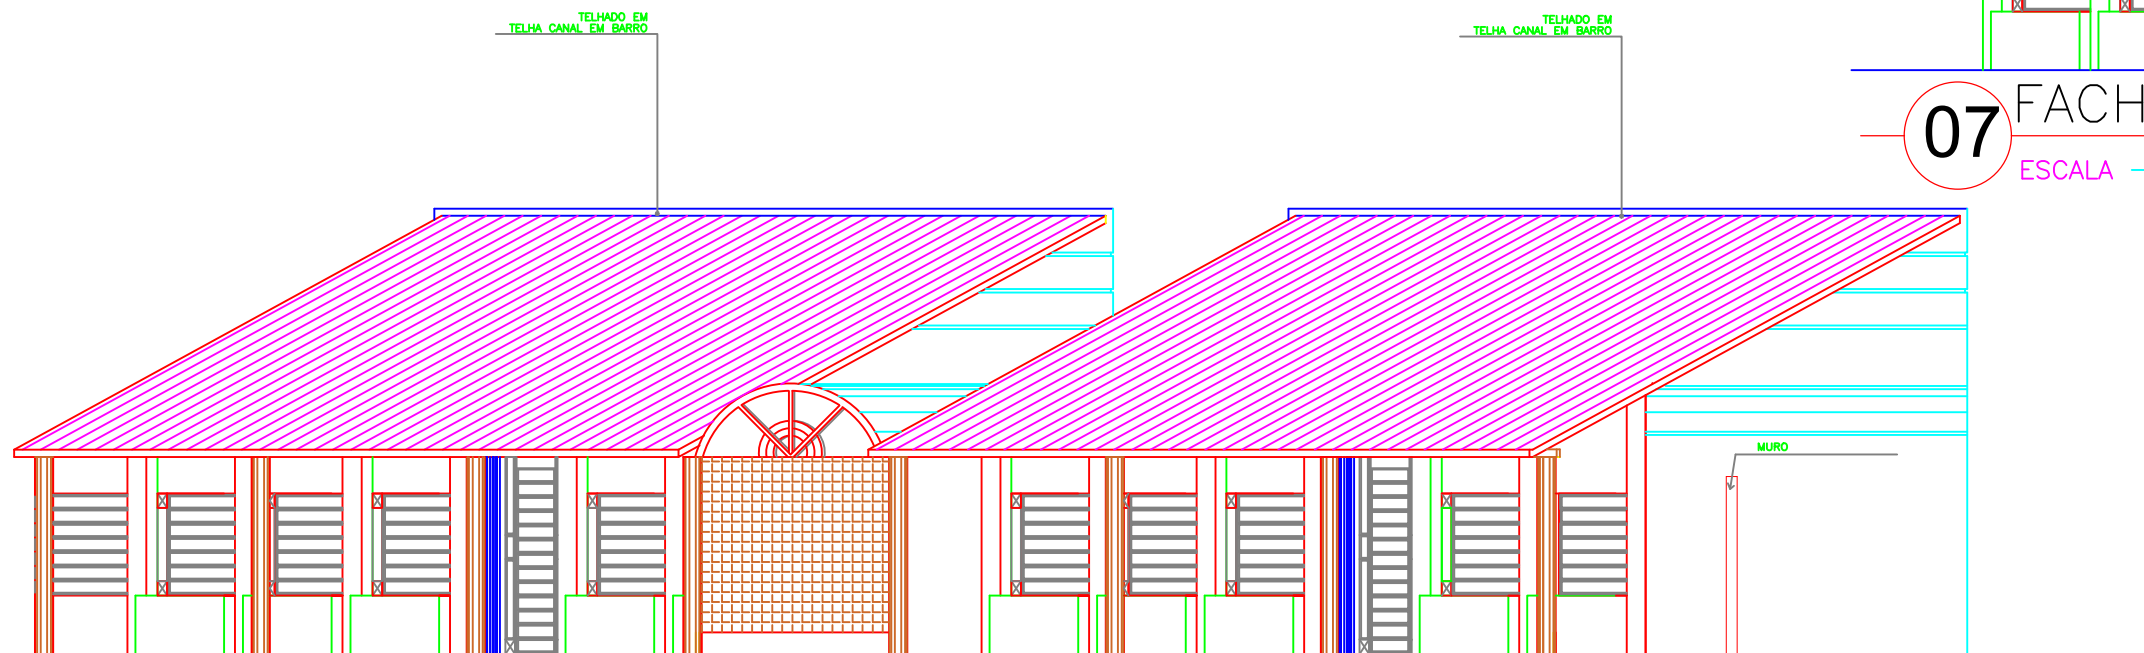

08 FACHADA DOS FUNDOS EXISTENTE
ESCALA 1/100

Documento assinado digitalmente
gov.br FRANCISCO RODRIGO SABOIA DA SILVA
Data: 24/04/2025 09:44:04-0300
Verifique em <https://validar.iti.gov.br>

JOAO PAULO FERNANDES
LEITE:00234817305
Assinado de forma digital por JOAO PAULO FERNANDES
LEITE:00234817305

CLIENTE / PROJETO
PREFEITURA MUNICIPAL DE JAGUARIBARA/CE
PROJETO: REFORMA E AMPLIAÇÃO DA SECRETARIA DE SAUDE


SECRETARIA DE INFRAESTRUTURA E URBANISMO

RESPONSÁVEL TÉCNICO: ENG. CIVIL FRANCISCO RODRIGO SABOIA DA SILVA - CREA: 367235/CE RNP: 261966680-5


DESENHOS DA PRANCHA	ESCALA
FACHADA DOS FUNDOS EXISTENTE	1:100
CORTE AA EXISTENTE	1:100
CORTE BB EXISTENTE	1:100
PLANTA BAIXA EXISTENTE	1:100
FACHADA EXISTENTE	1:100
FACHADA DOS FUNDOS EXISTENTE	1:100

ETAPA PROJETO ARQUITETÔNICO | RESPONSÁVEL - DESENHO RODRIGO SABOIA | REVISÃO 00 | DATA FEVEREIRO 2025 | PRANCHA 02/08


Documento assinado digitalmente
gov.br FRANCISCO RODRIGO SABOIA DA SILVA
Data: 24/04/2025 09:44:04-0300
Verifique em <https://validar.lti.gov.br>

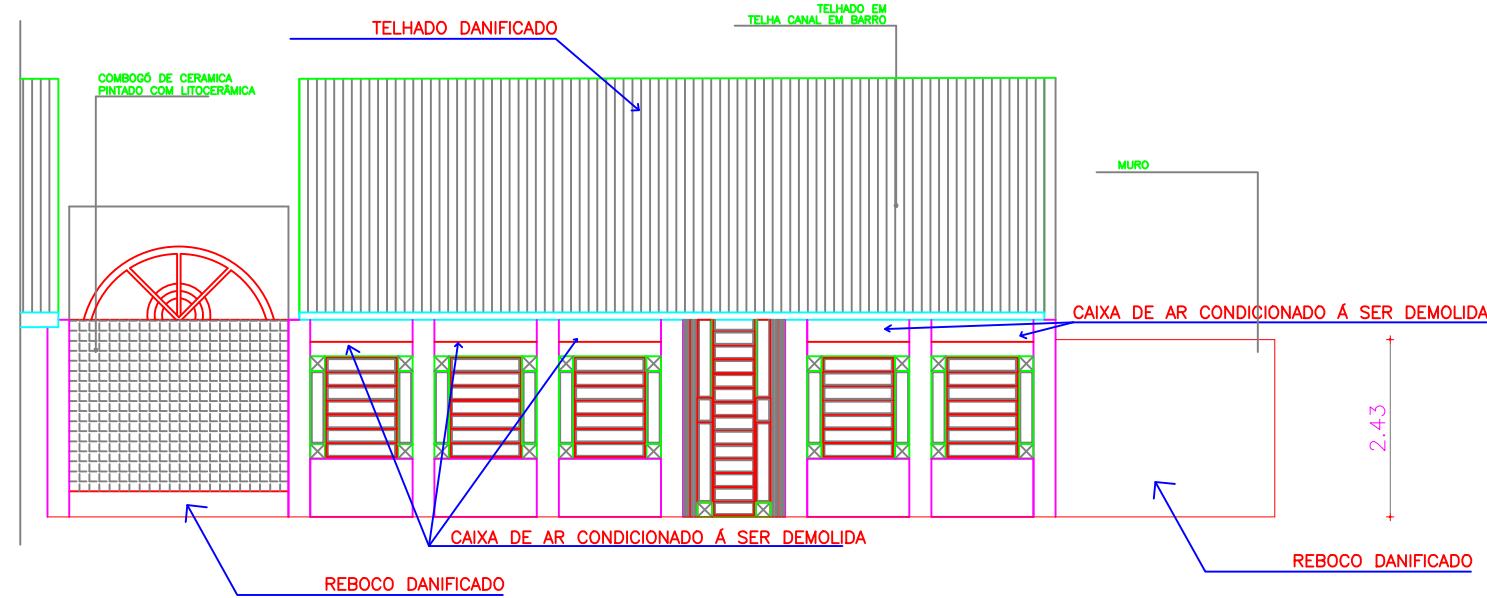

03 FACHADA DOS FUNDOS DE DEMOLIÇÃO
ESCALA 1/100

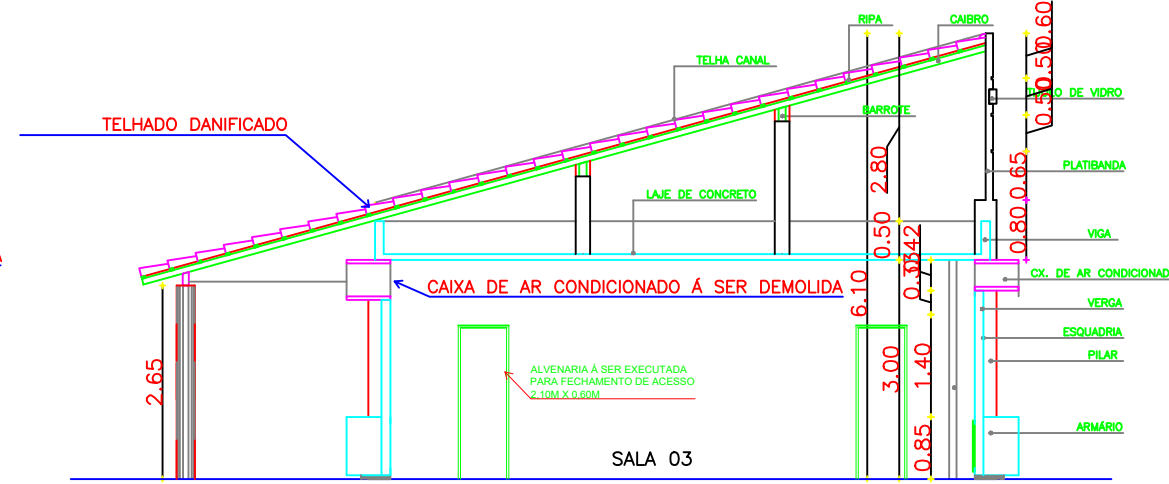

04 CORTE BB DE DEMOLIÇÃO
ESCALA 1/100

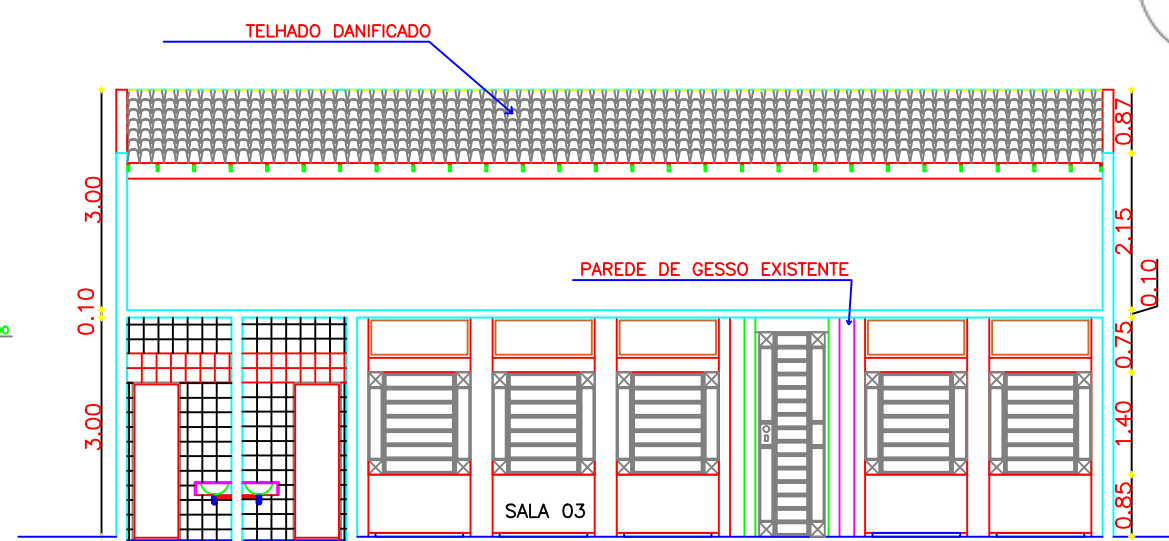


05 CORTE AA DE DEMOLIÇÃO
ESCALA 1/100


QUADRO GERAL DE ESQUADRIAS

PORTAS	DIMENSOES	QUANTIDADE	MATERIAL		ACABAMENTO		SISTEMA	LOCAL
		TOTAL	FOLHA	FORRAMENTO	FOLHA	FORRAMENTO		
P1	0.90 x 2.80	04	VIDRO	FERRO	ESMALTE BRANCO	ESMALTE BRANCO	DE ABRIR	SALA 02 E 03
P2	0.80 x 2.10	01	ALUMINIO	ALUMINIO	ESMALTE BRANCO	ESMALTE BRANCO	DE ABRIR	SALA 04
P3	0.70 x 2.10	04	ALUMINIO	ALUMINIO	ESMALTE BRANCO	ESMALTE BRANCO	DE ABRIR	SALA 01, 02 E 03
P4	0.60 x 2.10	02	ALUMINIO	ALUMINIO	ESMALTE BRANCO	ESMALTE BRANCO	DE ABRIR	W.C MASC., W.C FEM.


JANELAS	DIMENSOES	QUANTIDADE	MATERIAL		ACABAMENTO		SISTEMA	LOCAL
	LARG. ALT. PEIT.	TOTAL	FOLHA	FORRAMENTO	FOLHA	FORRAMENTO		
J1	1.40 x 1.40 x 0.80	20	VIDRO	FERRO	ESMALTE BRANCO	ESMALTE BRANCO	FIXA	SALA 02,03 E 04

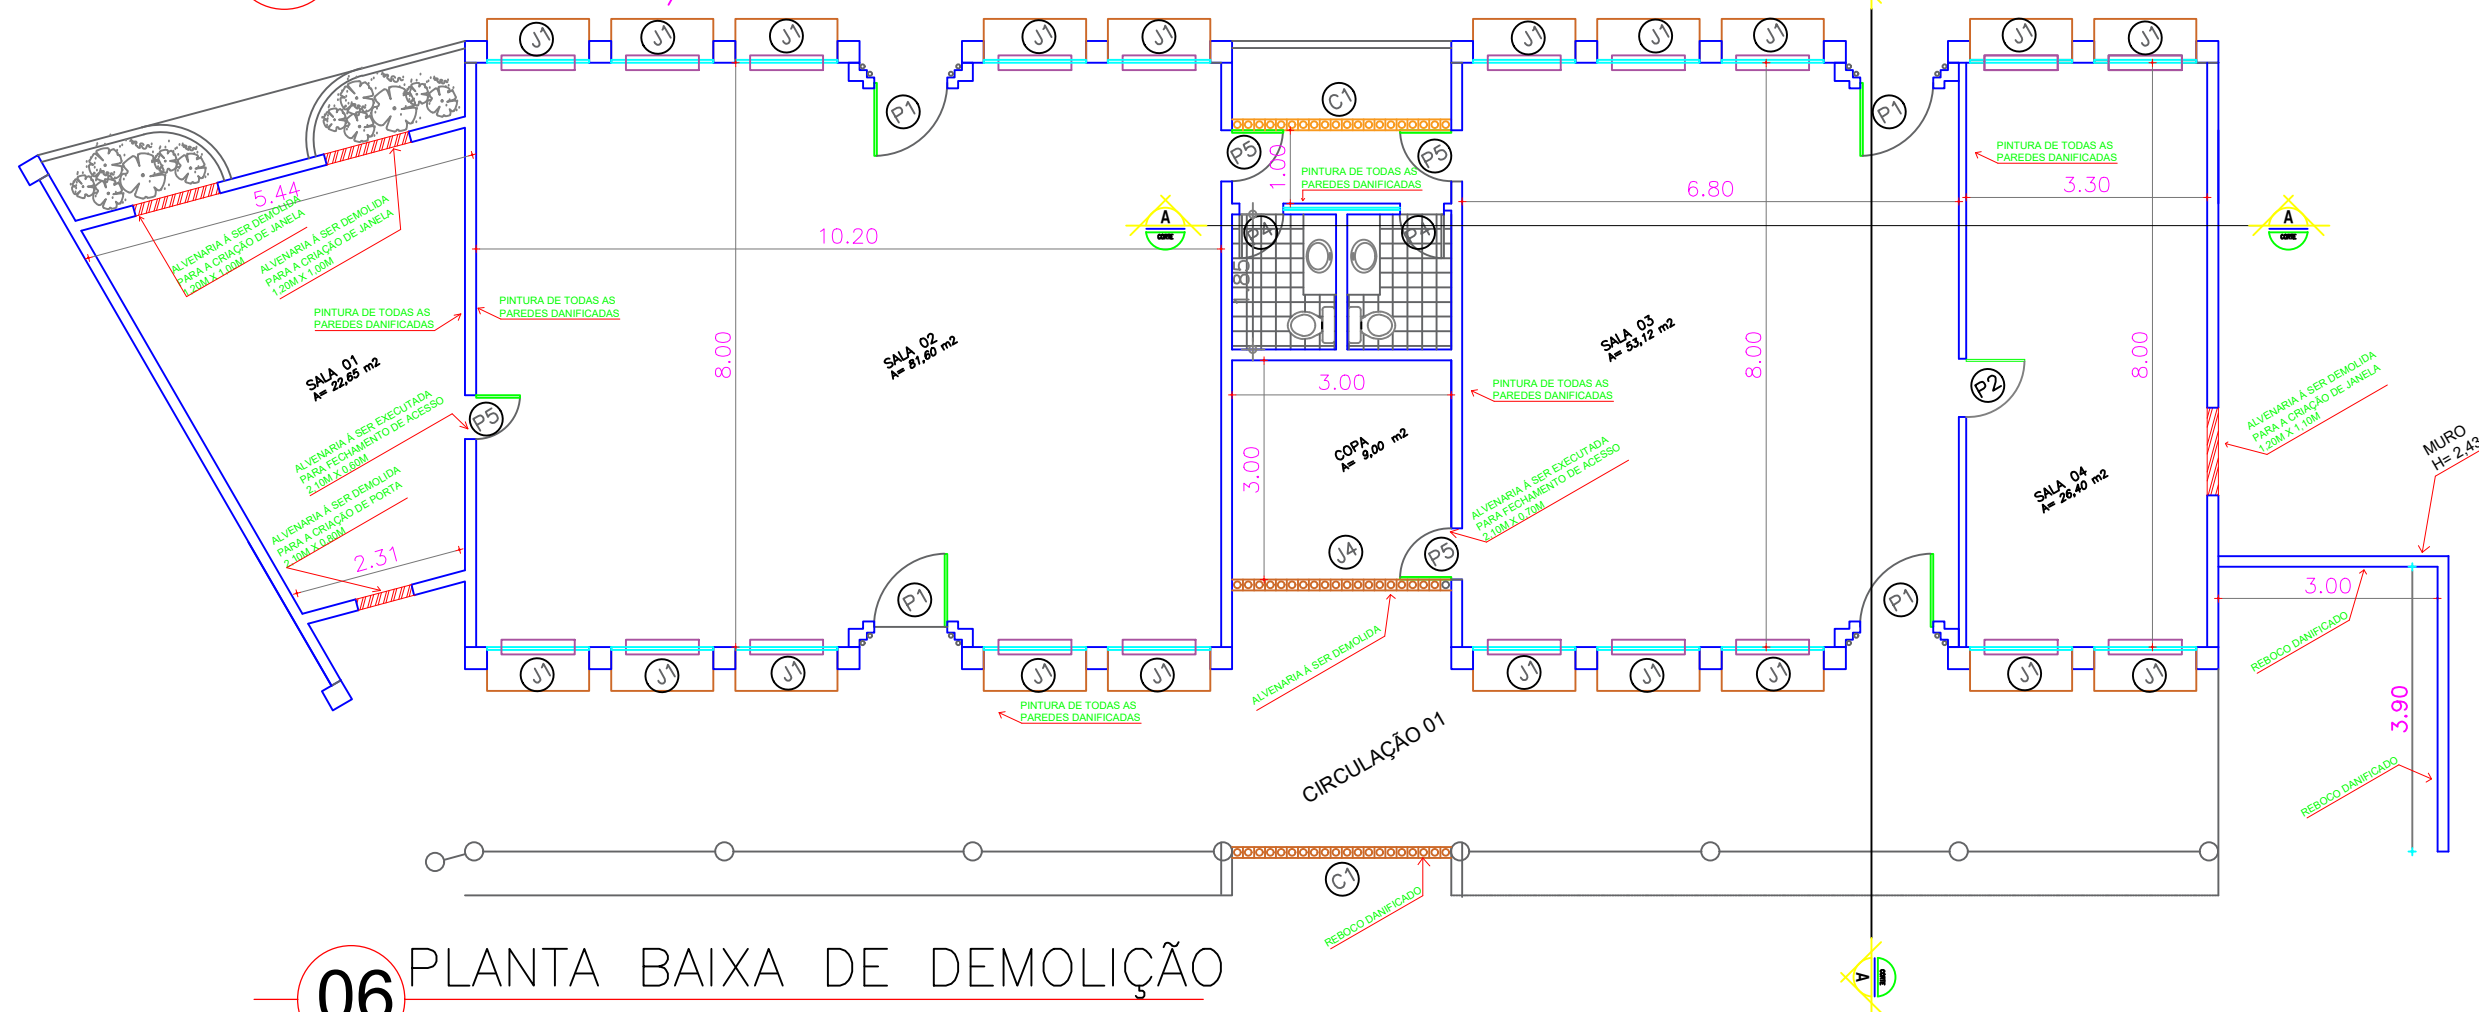

06 PLANTA BAIXA DE DEMOLIÇÃO
ESCALA 1/100

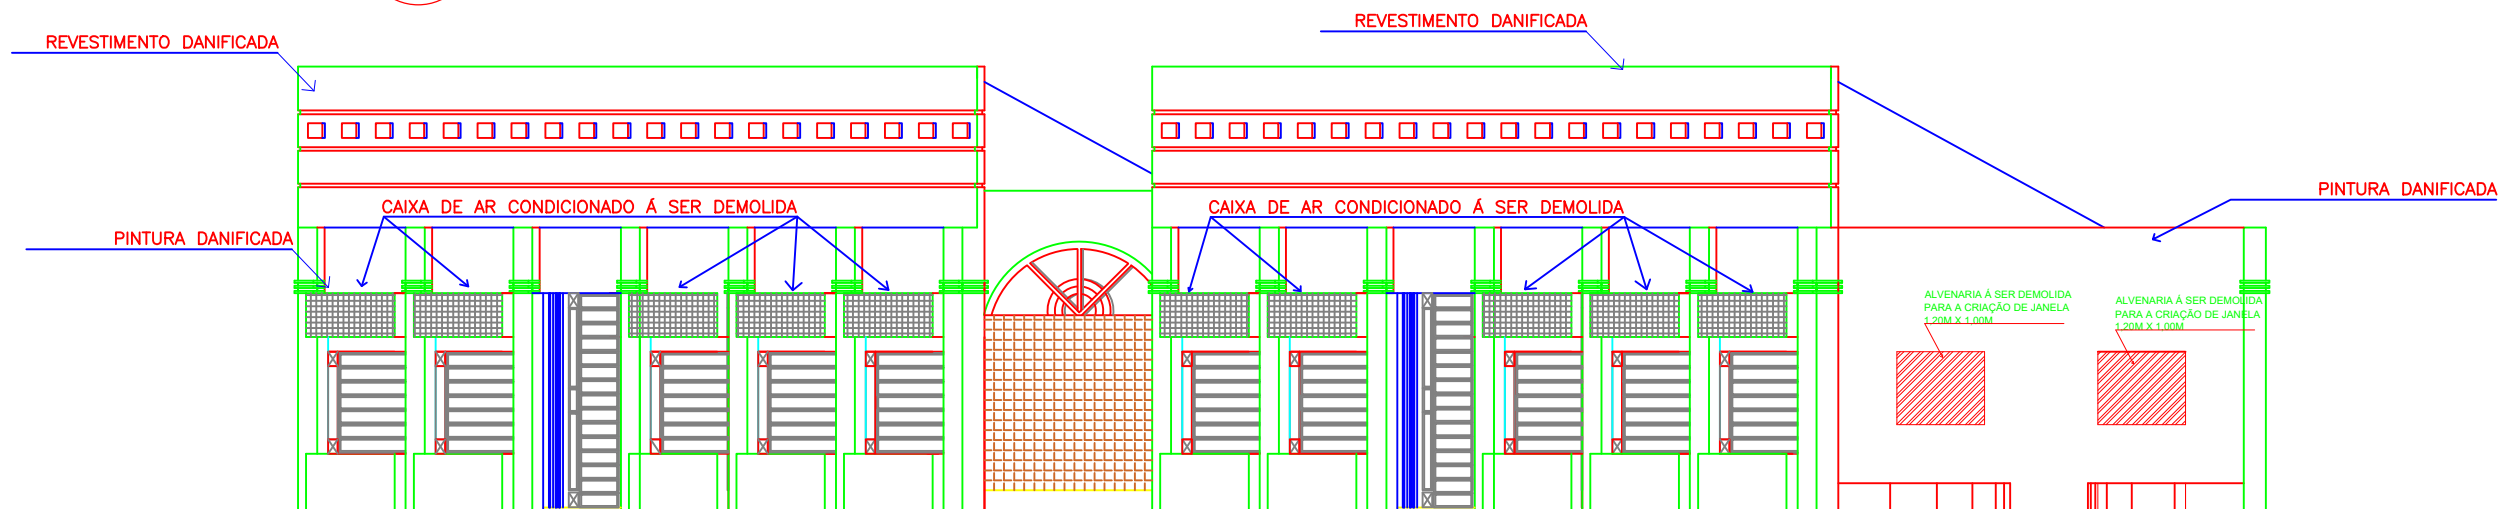

07 FACHADA DE DEMOLIÇÃO
ESCALA 1/100

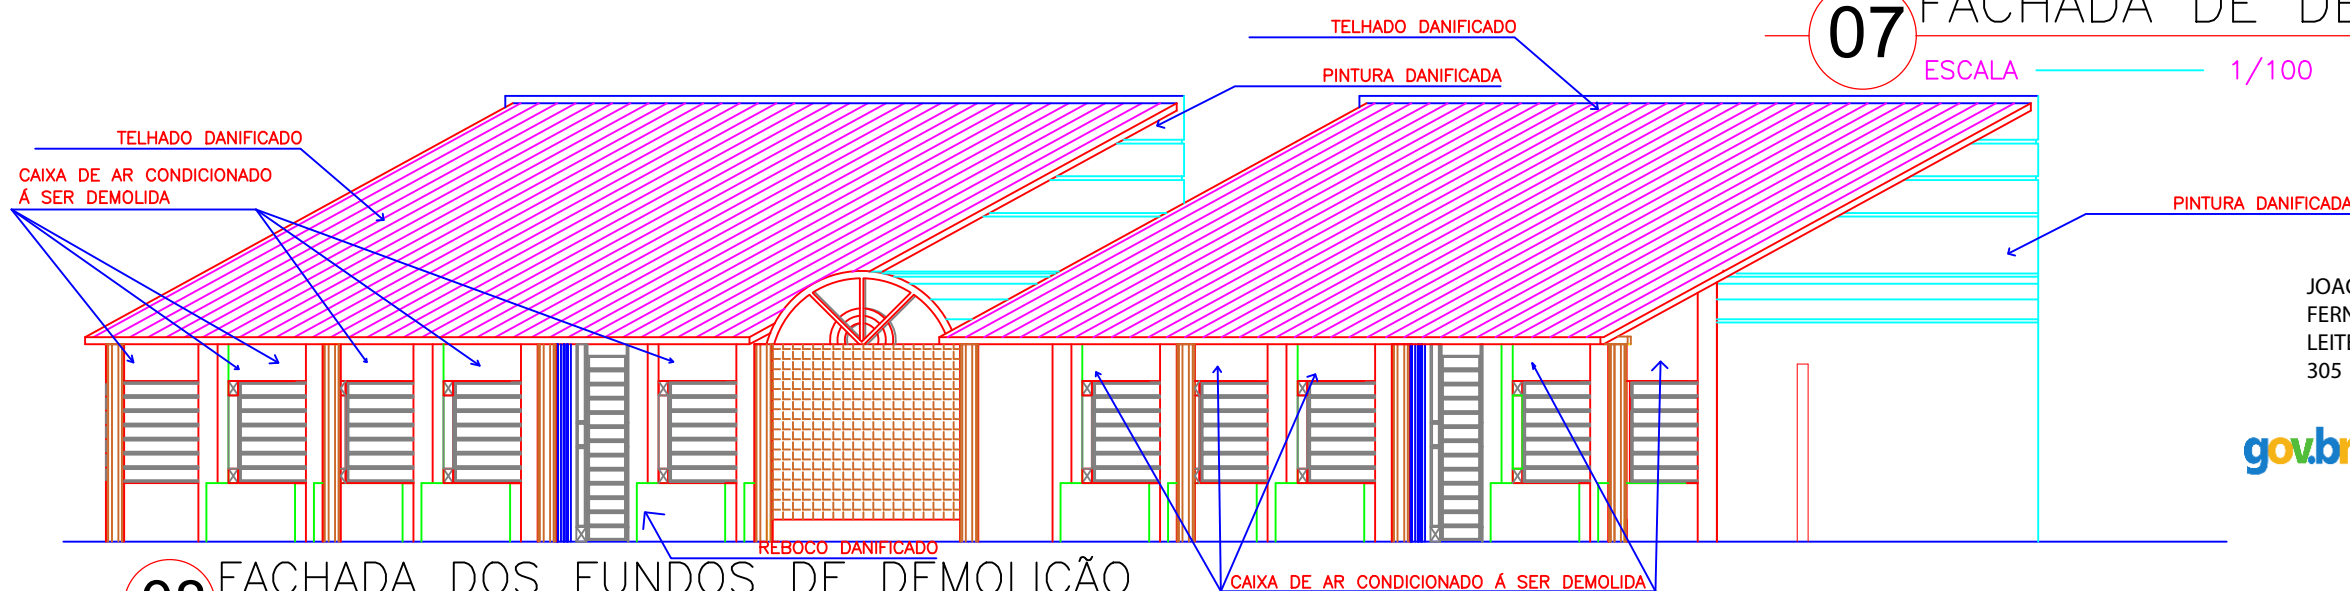

08 FACHADA DOS FUNDOS DE DEMOLIÇÃO
ESCALA 1/100

JOAO PAULO FERNANDES
LEITE:00234817305

Assinado de forma digital por JOAO PAULO FERNANDES
LEITE:00234817305
Documento assinado digitalmente
FRANCISCO RODRIGO SBOIA DA SILVA
Data: 24/04/2025 09:44:04-0300
Verifique em <https://validar.iti.gov.br>


CLIENTE / PROJETO
PREFEITURA MUNICIPAL DE JAGUARIBARA/CE
PROJETO: REFORMA E AMPLIAÇÃO DA SECRETARIA DE SAUDE

SECRETARIA DE INFRAESTRUTURA E URBANISMO


RESPONSÁVEL TÉCNICO: ENG. CIVIL FRANCISCO RODRIGO SBOIA DA SILVA - CREA: 367235/CE RNP: 261966860-5

DESENHOS DA PRANCHA	ESCALA
FACHADA DOS FUNDOS DE DEMOLIÇÃO	1:100
CORTE AA DE DEMOLIÇÃO	1:100
CORTE BB DE DEMOLIÇÃO	1:100
PLANTA BAIXA DE DEMOLIÇÃO	1:100
FACHADA EXISTENTE DE DEMOLIÇÃO	1:100
FACHADA DOS FUNDOS DE DEMOLIÇÃO	1:100

ETAPA: PROJETO ARQUITETÔNICO | RESPONSÁVEL - DESENHO: RODRIGO SBOIA | REVISÃO: 00 | DATA: FEVEREIRO 2025 | PRANCHA: 04/08

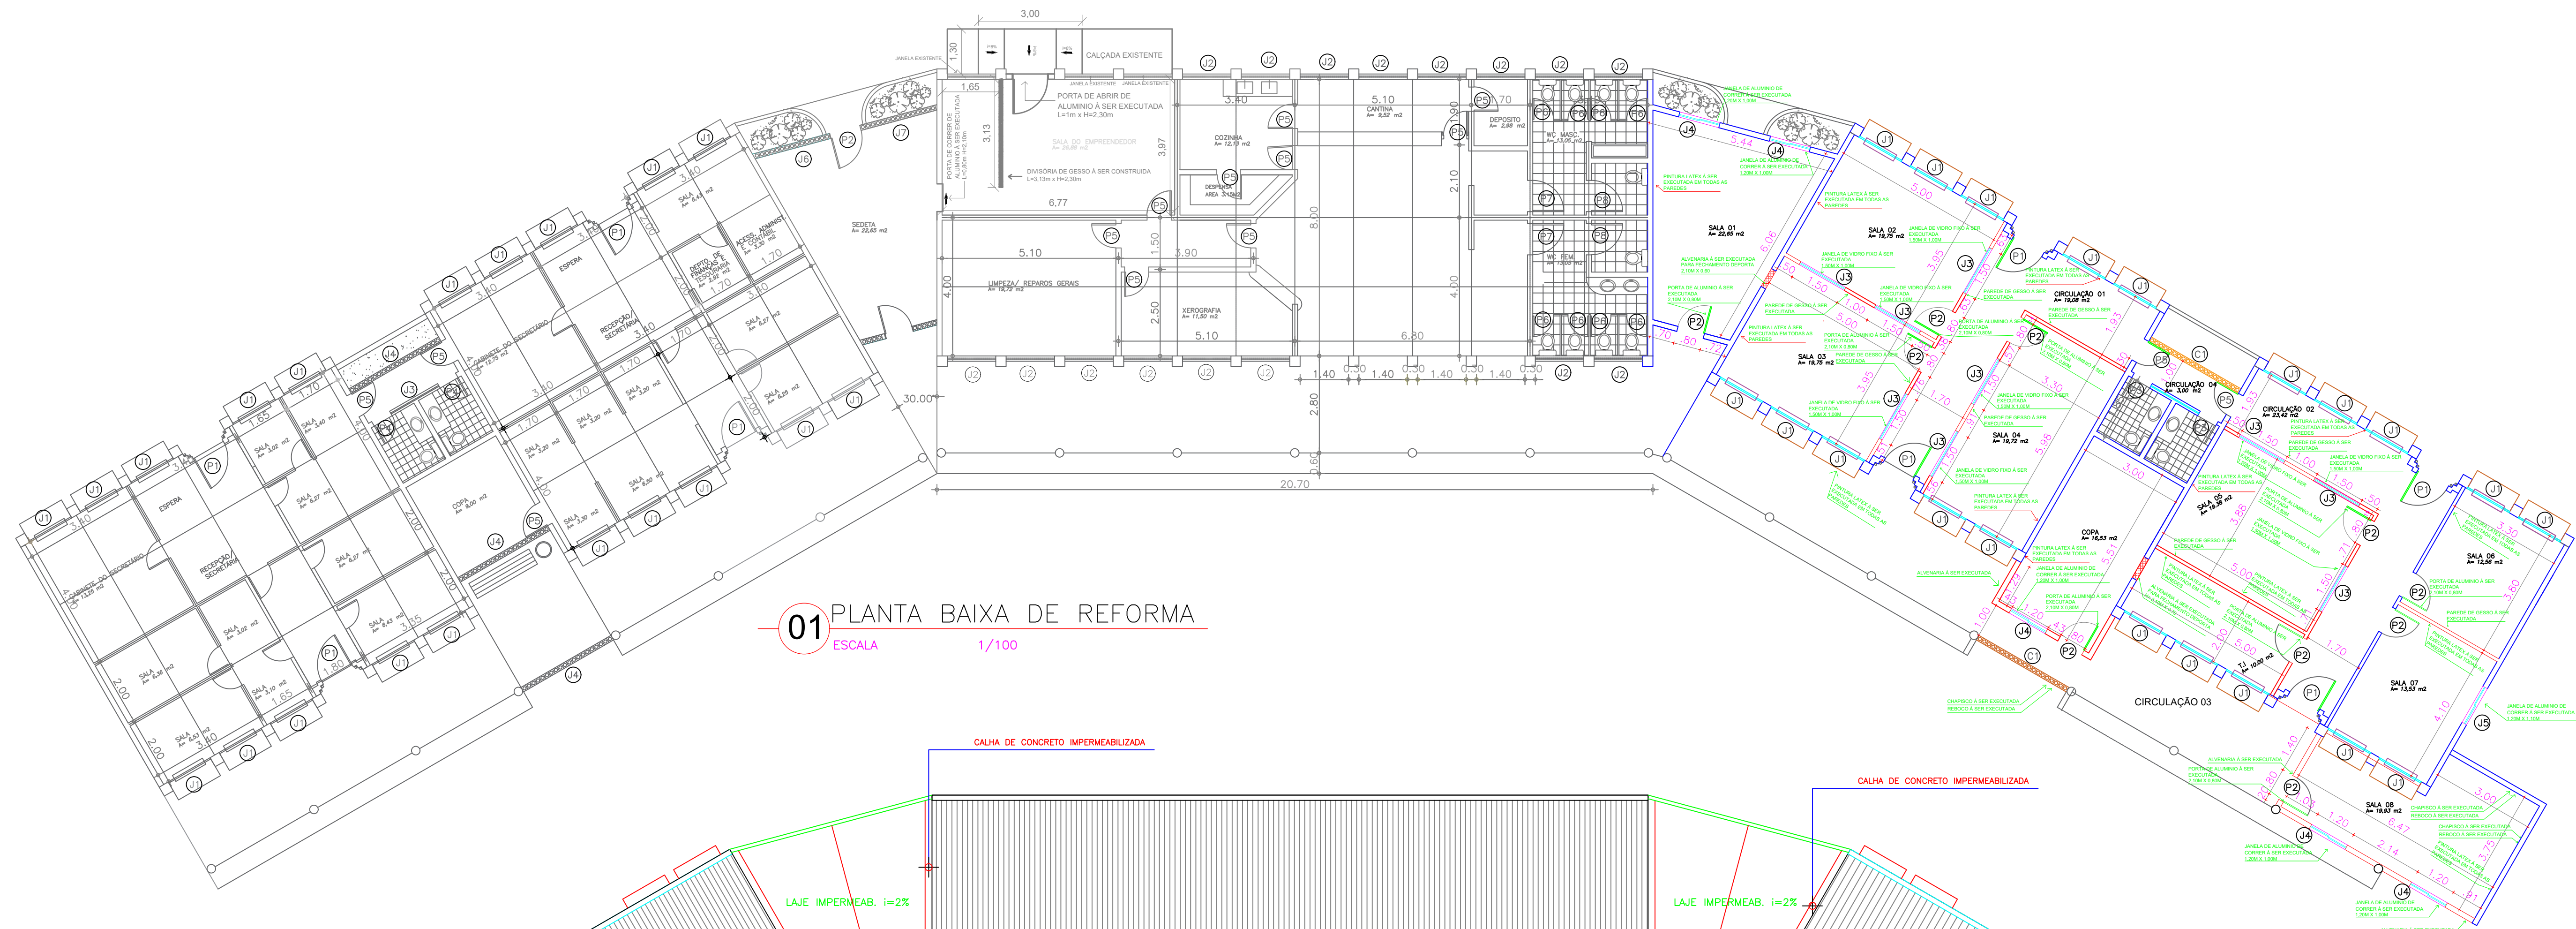

01 PLANTA BAIXA DE REFORMA
ESCALA 1/100

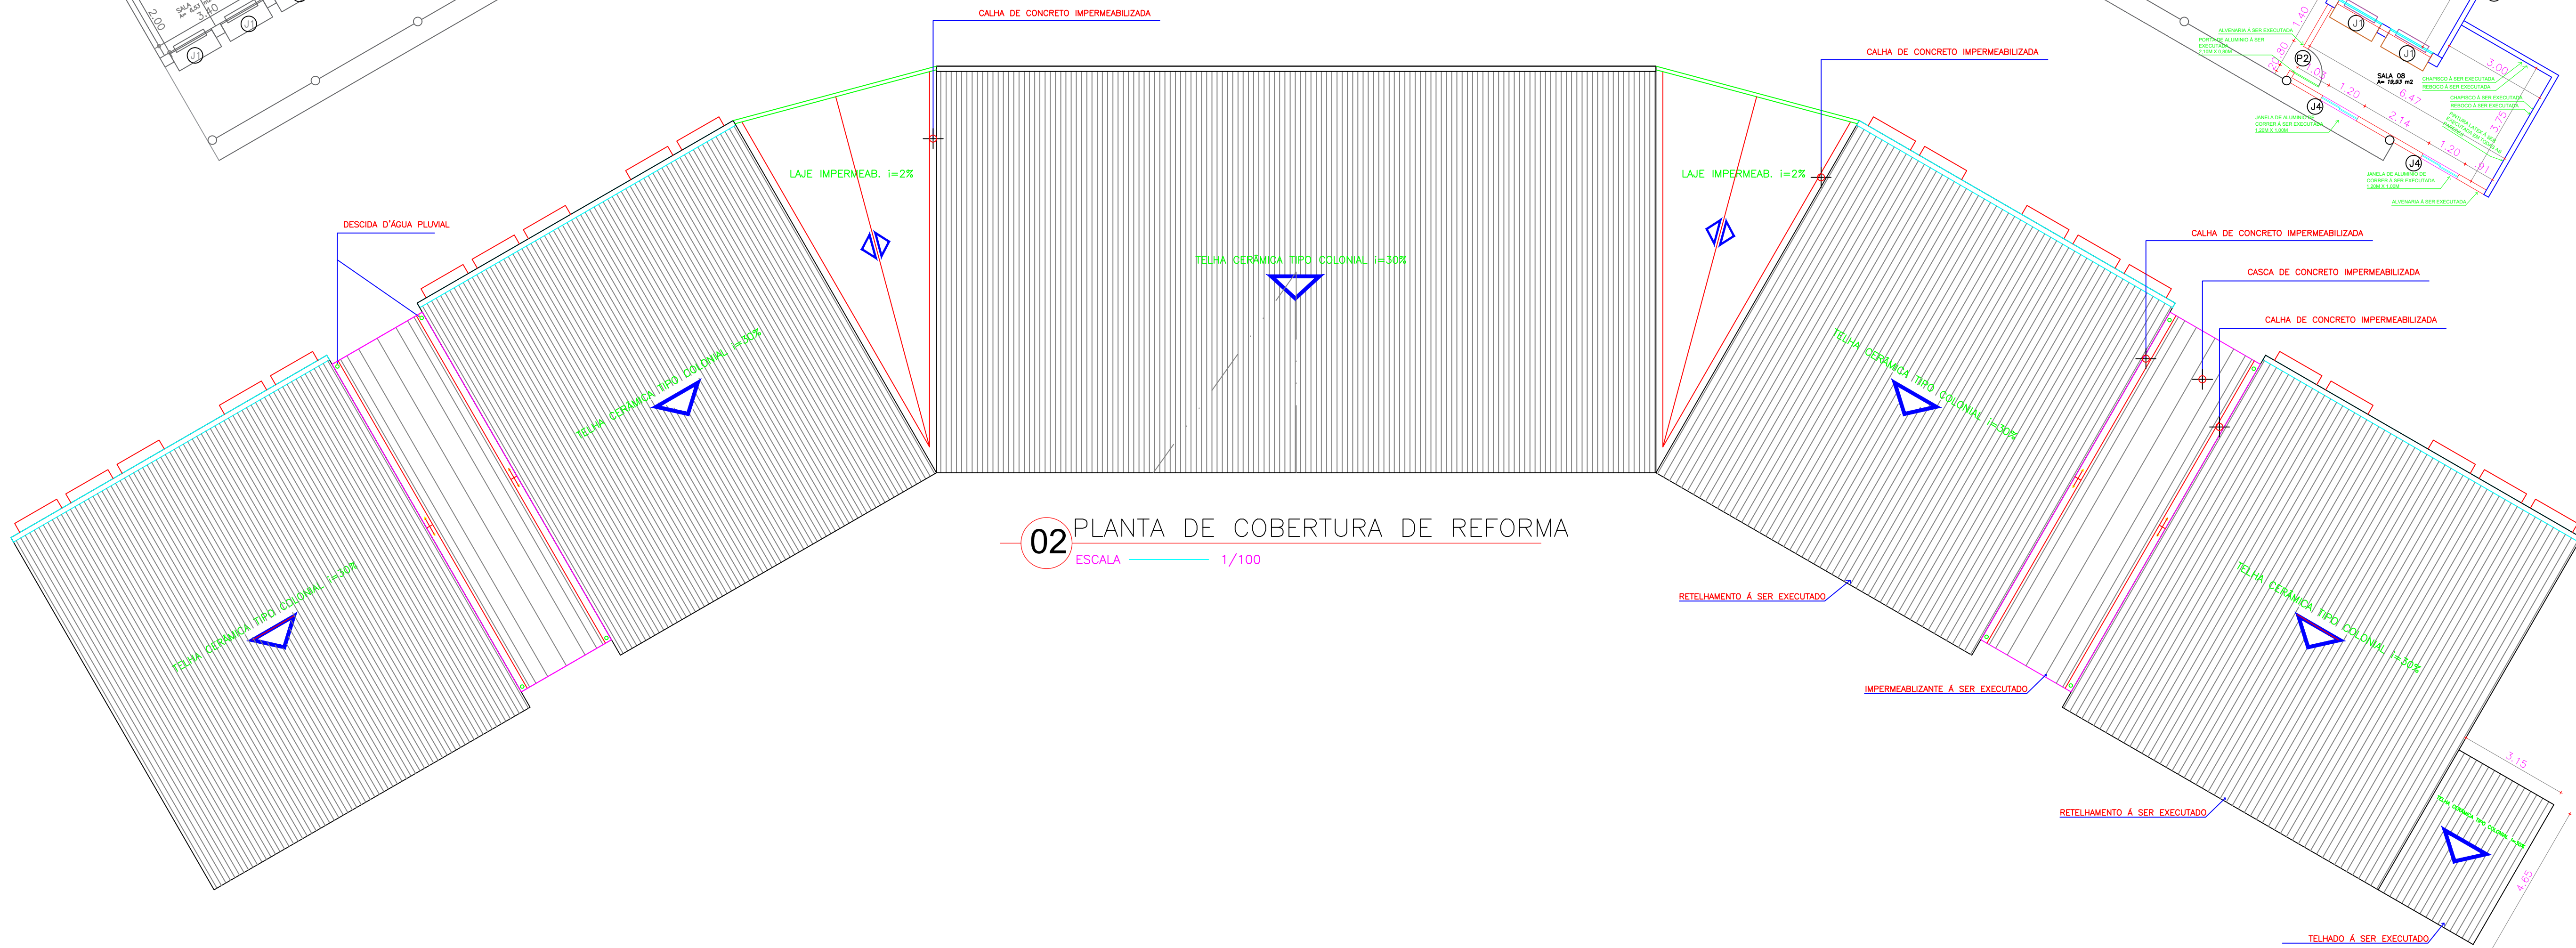

02 PLANTA DE COBERTURA DE REFORMA
ESCALA 1/100

JOAO PAULO
FERNANDES
LEITE:00234817
305

Assinado de forma
digital por JOAO
PAULO FERNANDES
LEITE:00234817305

Documento assinado digitalmente
por FRANCISCO RODRIGO SABOIA DA SILVA
Data: 24/04/2025 09:46:04-0300
Verifique em <https://validar.it.gov.br>

gov.br

CLIENTE / PROJETO
PREFEITURA MUNICIPAL DE JAGUARIBARA/CE
PROJETO: REFORMA E AMPLIAÇÃO DA SECRETARIA DE SAÚDE

SECRETARIA DE
INFRAESTRUTURA E
URBANISMO

DESENHOS DA PRANCHA
PLANTA DE COBERTURA DE REFORMA
PLANTA BAIXA DE REFORMA

ESCALA
1:100
1:100

RESPONSÁVEL TÉCNICO: ENG. CIVIL FRANCISCO RODRIGO
SABOIA DA SILVA - CREA: 387235/CE RNP: 261966890-5


ETAPA
PROJETO ARQUITETÔNICO

RESPONSÁVEL - DESENHO
RODRIGO SABOIA

REVISÃO
00

DATA
FEVEREIRO 2025

PRANCHA 05/08

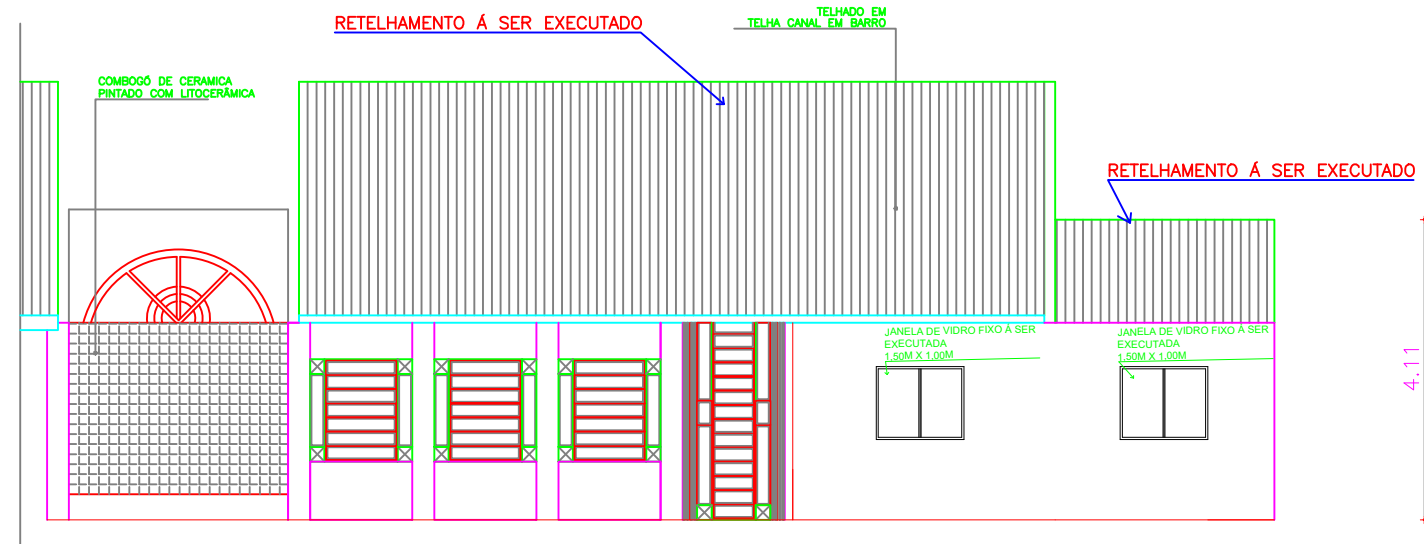


03 FACHADA DOS FUNDOS DE REFORMA
ESCALA 1/100


QUADRO GERAL DE ESQUADRIAS

PORTAS	DIMENSOES	QUANTIDADE	MATERIAL		ACABAMENTO		SISTEMA	LOCAL
		TOTAL	FOLHA	FORRAMENTO	FOLHA	FORRAMENTO		
P1	0.90 x 2.80	04	VIDRO	FERRO	ESMALTE BRANCO	ESMALTE BRANCO	DE ABRIR	SALA 02 E 03
P2	0.80 x 2.10	09	ALUMINIO	ALUMINIO	ESMALTE BRANCO	ESMALTE BRANCO	DE ABRIR	SALA 01, 02, 03, 04, 05, 06, 08, COPA, T.I.
P3	0.60 x 2.10	02	ALUMINIO	ALUMINIO	ESMALTE BRANCO	ESMALTE BRANCO	DE ABRIR	W.C. MASC., W.C. FEM.


JANELAS	DIMENSOES			QUANTIDADE	MATERIAL		ACABAMENTO		SISTEMA	LOCAL
	LARG.	ALT.	PEIT.	TOTAL	FOLHA	FORRAMENTO	FOLHA	FORRAMENTO		
J1	1.40	x 1.40	x 0.80	20	VIDRO	FERRO	ESMALTE BRANCO	ESMALTE BRANCO	FIXA	SALA 02,03 E 04
J3	1.50	x 1.00	x 1.10	09	VIDRO	VIDRO	ESMALTE BRANCO	ESMALTE BRANCO	FIXA	SALA 02, 03, 04, 05 E 06
J4	1.20	x 1.00	x 0.90	04	VIDRO	VIDRO	ESMALTE BRANCO	ESMALTE BRANCO	DE ABRIR	SALA 01, 08 E COPA
J5	1.20	x 1.10	x 0.90	01	VIDRO	VIDRO	ESMALTE BRANCO	ESMALTE BRANCO	DE ABRIR	SALA 07

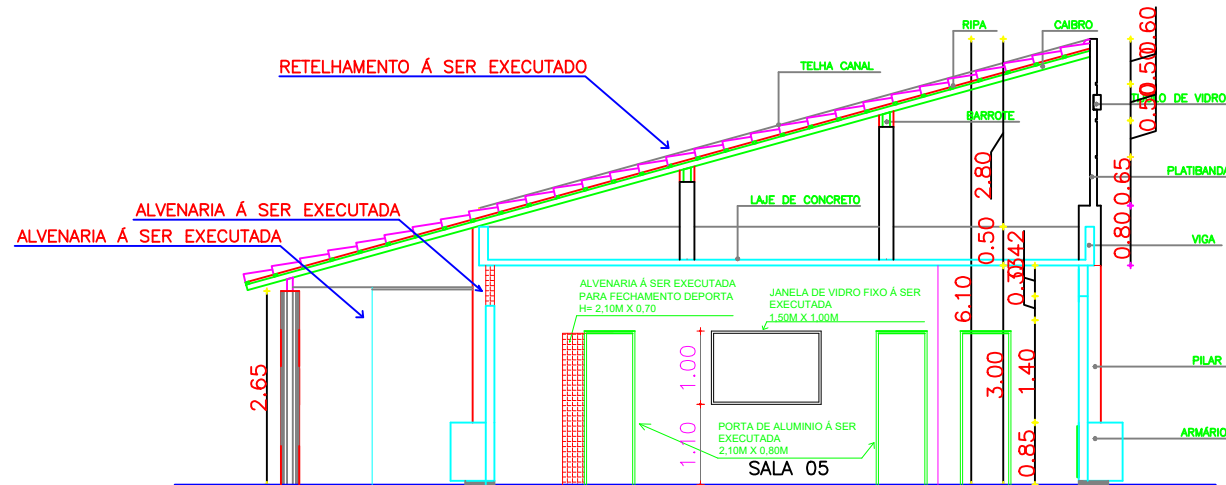


04 CORTE BB DE REFORMA
ESCALA 1/100

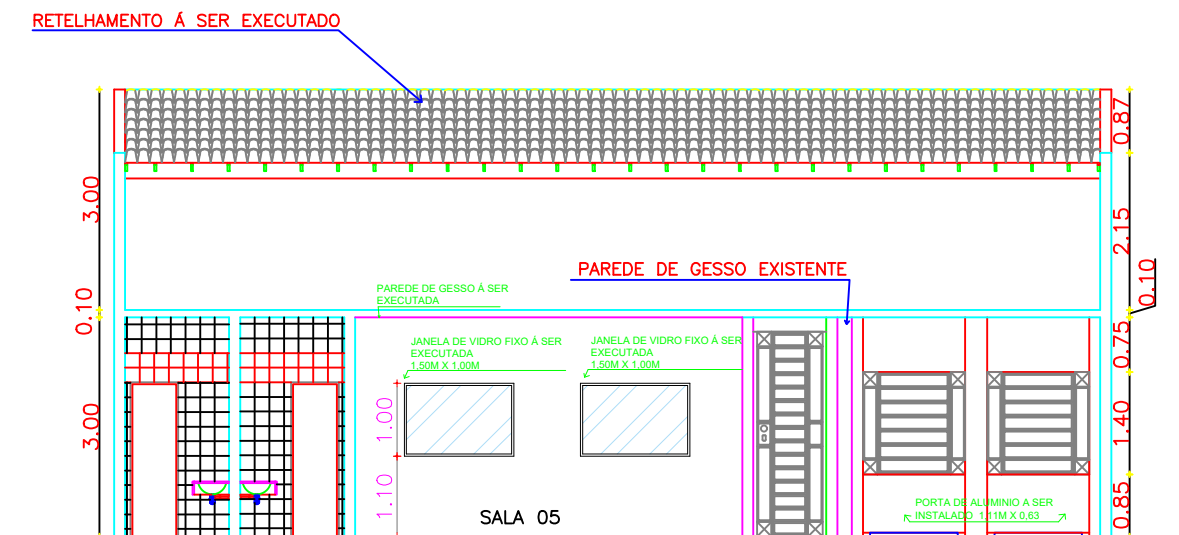


05 CORTE AA DE REFORMA
ESCALA 1/100

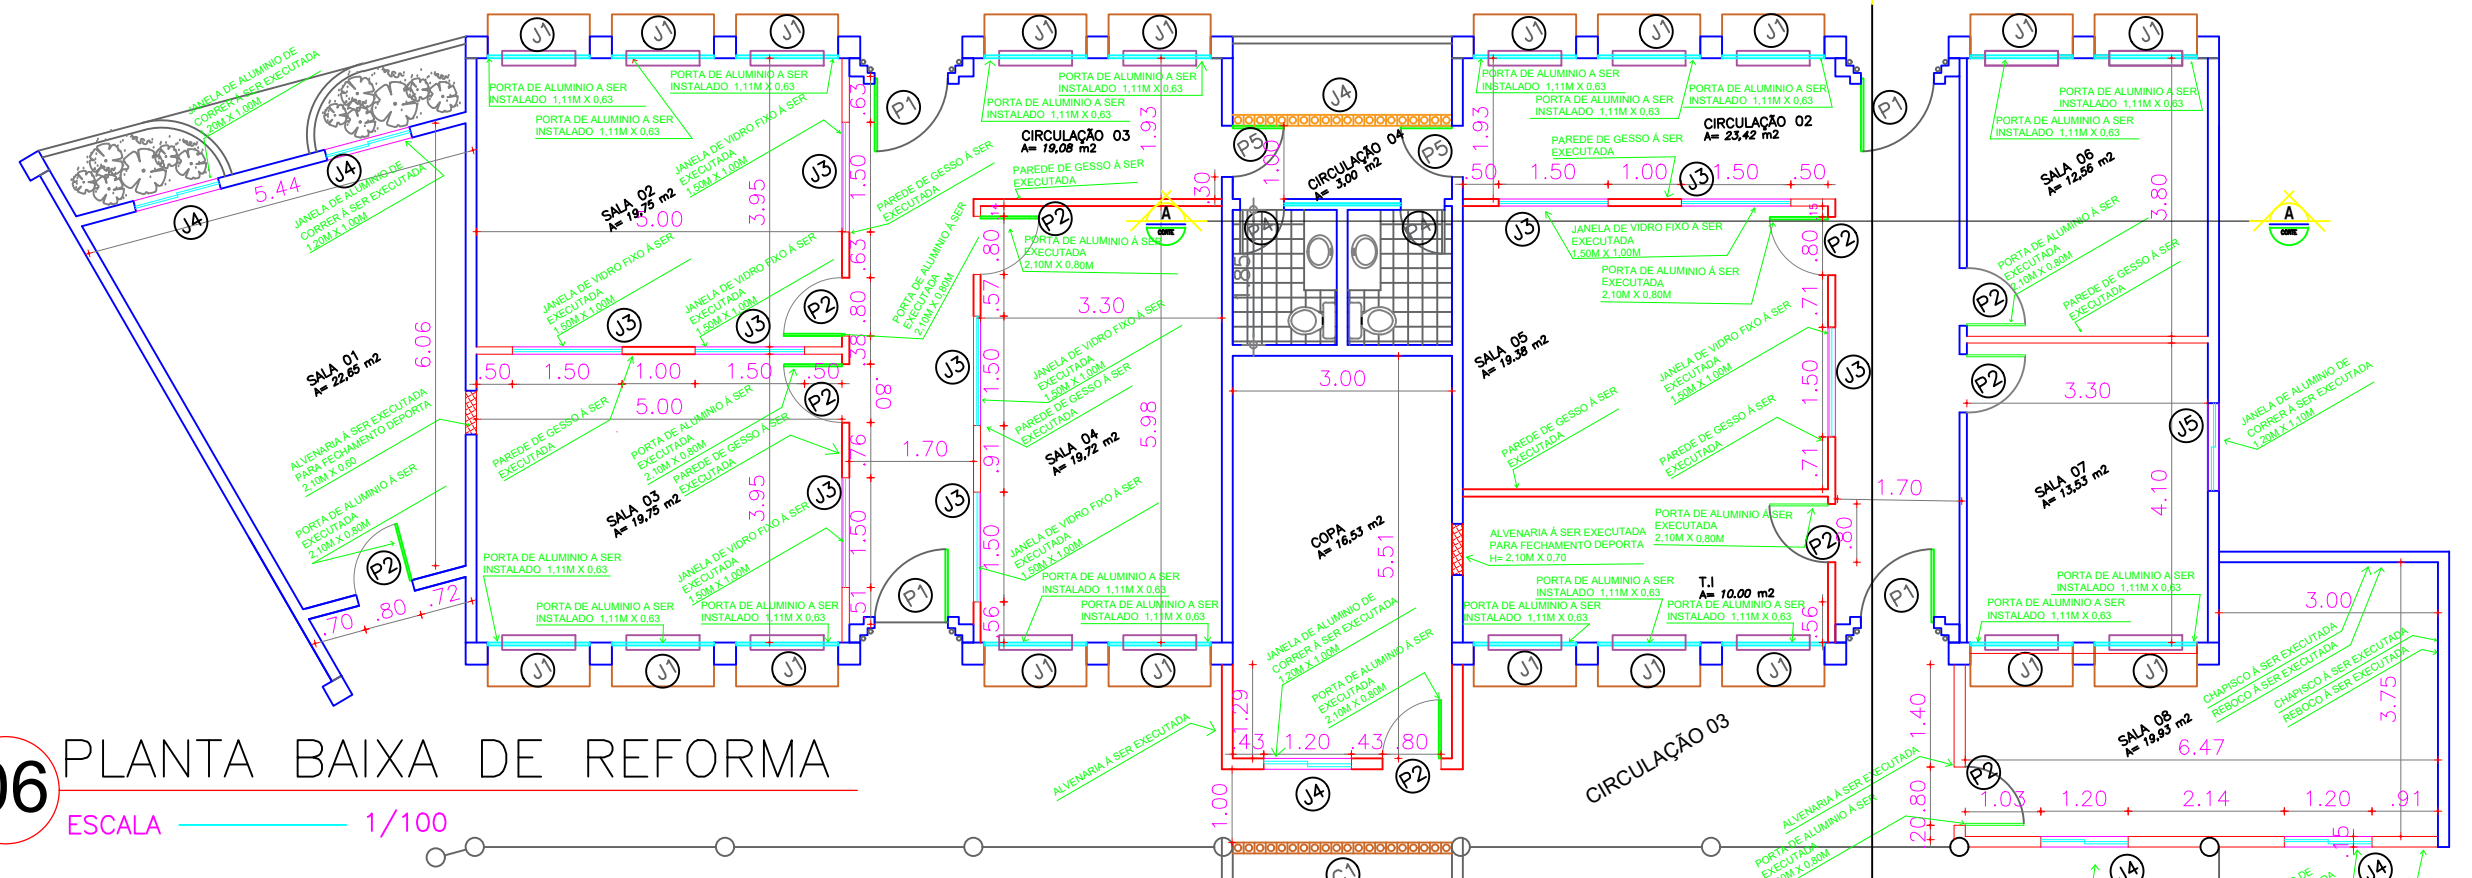

06 PLANTA BAIXA DE REFORMA
ESCALA 1/100

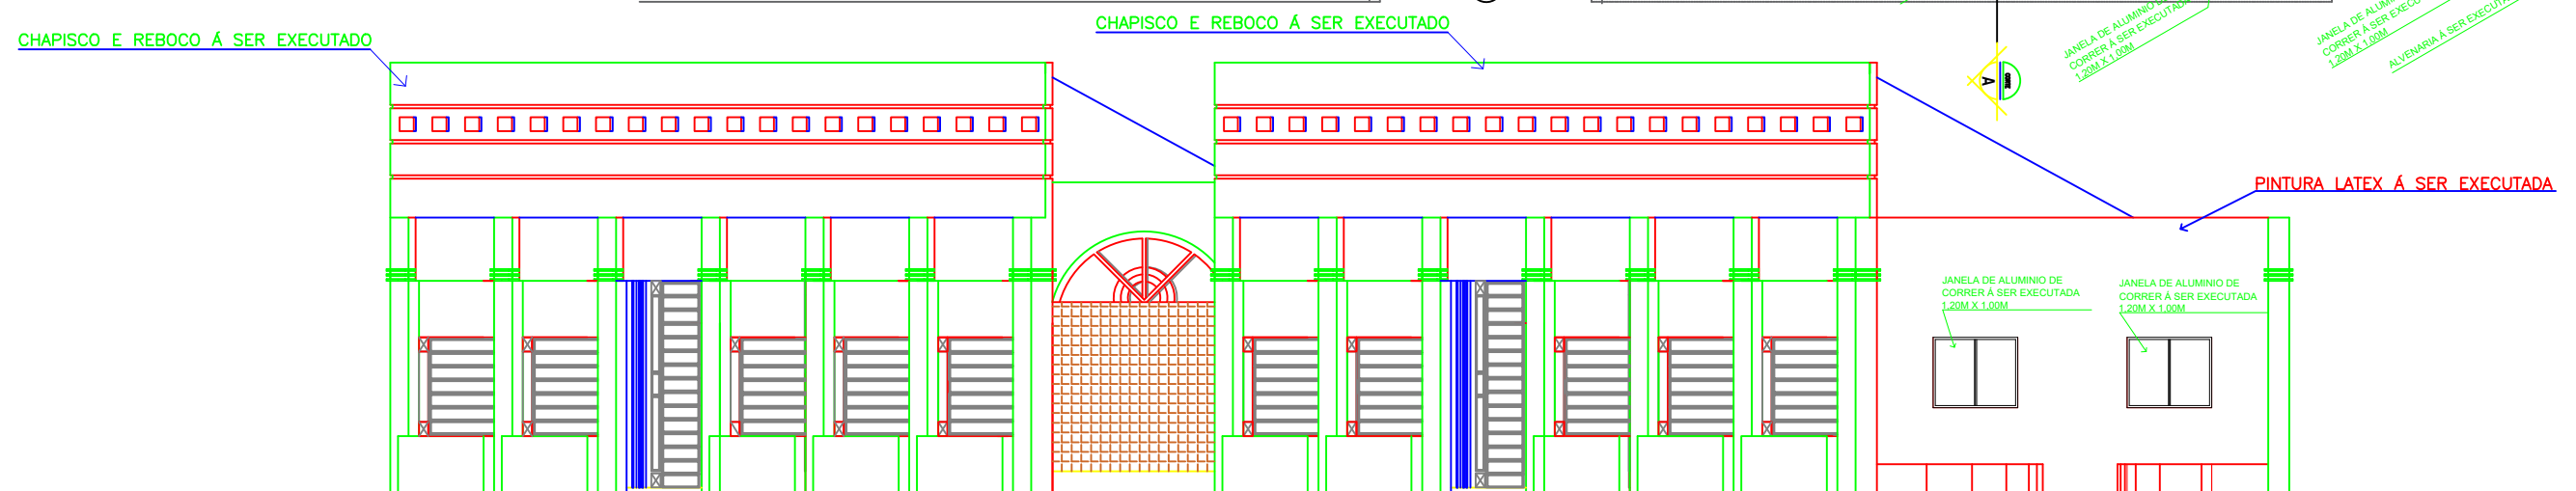

07 FACHADA DE REFORMA
ESCALA 1/100

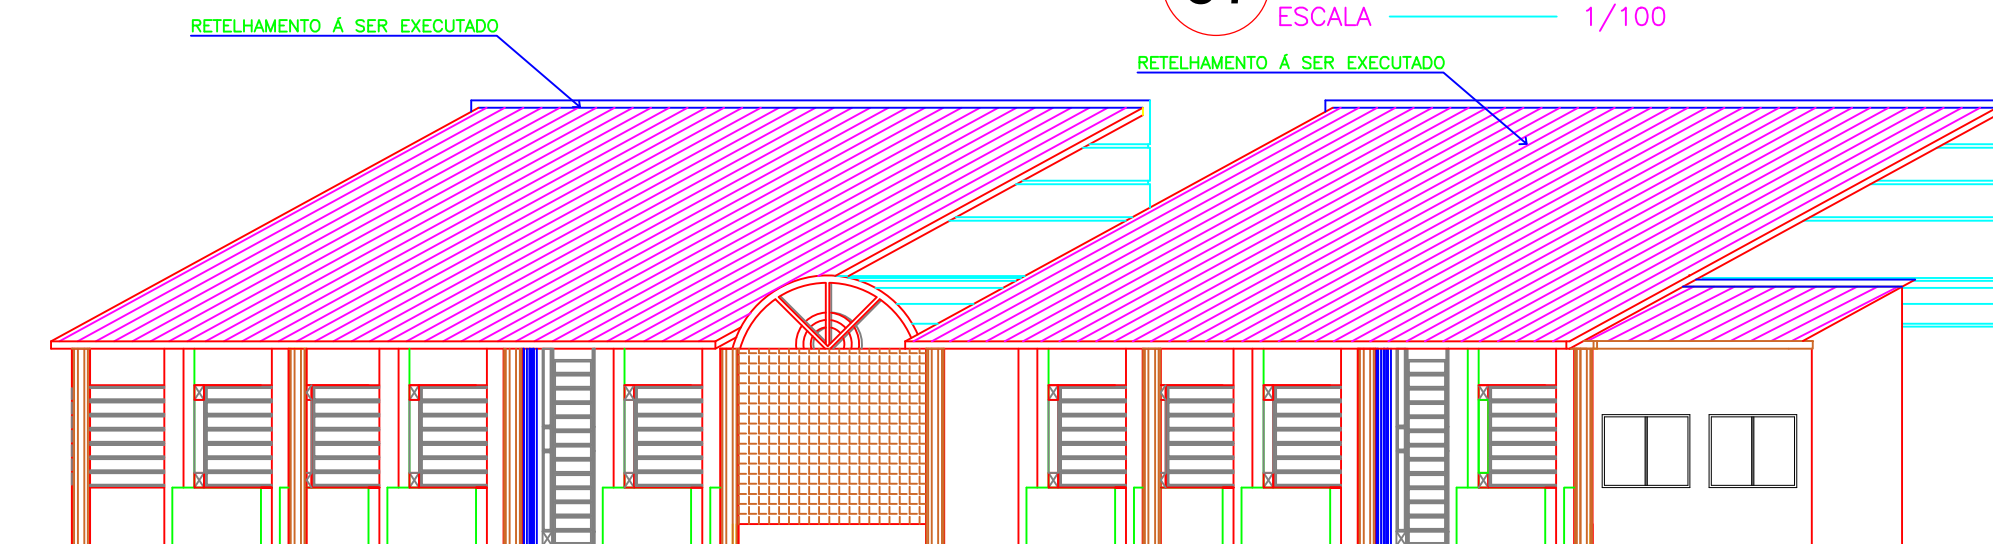

08 FACHADA DOS FUNDOS DE REFORMA
ESCALA 1/100

JOAO PAULO FERNANDES
LEITE:00234817305

Assinado de forma digital por JOAO PAULO FERNANDES
LEITE:00234817305

Documento assinado digitalmente
gov.br FRANCISCO RODRIGO SABOIA DA SILVA
Data: 24/04/2025 09:47:44-0300
Verifique em https://validar.iti.gov.br

CLIENTE / PROJETO
PREFEITURA MUNICIPAL DE JAGUARIBARA/CE
PROJETO: REFORMA E AMPLIAÇÃO DA SECRETARIA DE SAUDE

SECRETARIA DE INFRAESTRUTURA E URBANISMO


RESPONSÁVEL TÉCNICO: ENG. CIVIL FRANCISCO RODRIGO SABOIA DA SILVA - CREA: 367235/CE RNP: 261966680-5

DESENHOS DA PRANCHA	ESCALA
FACHADA DOS FUNDOS DE REFORMA	1:100
CORTE AA DE REFORMA	1:100
CORTE BB DE REFORMA	1:100
PLANTA BAIXA DE REFORMA	1:100
FACHADA EXISTENTE DE REFORMA	1:100
FACHADA DOS FUNDOS DE REFORMA	1:100


ETAPA PROJETO ARQUITETÔNICO | RESPONSÁVEL - DESENHO RODRIGO SABOIA | REVISÃO 00 | DATA FEVEREIRO 2025 | PRANCHA 06/08

Documento assinado digitalmente


gov.br FRANCISCO RODRIGO SABOIA DA SILVA
Data: 24/04/2025 09:47:44-0300
Verifique em <https://validar.itj.gov.br>

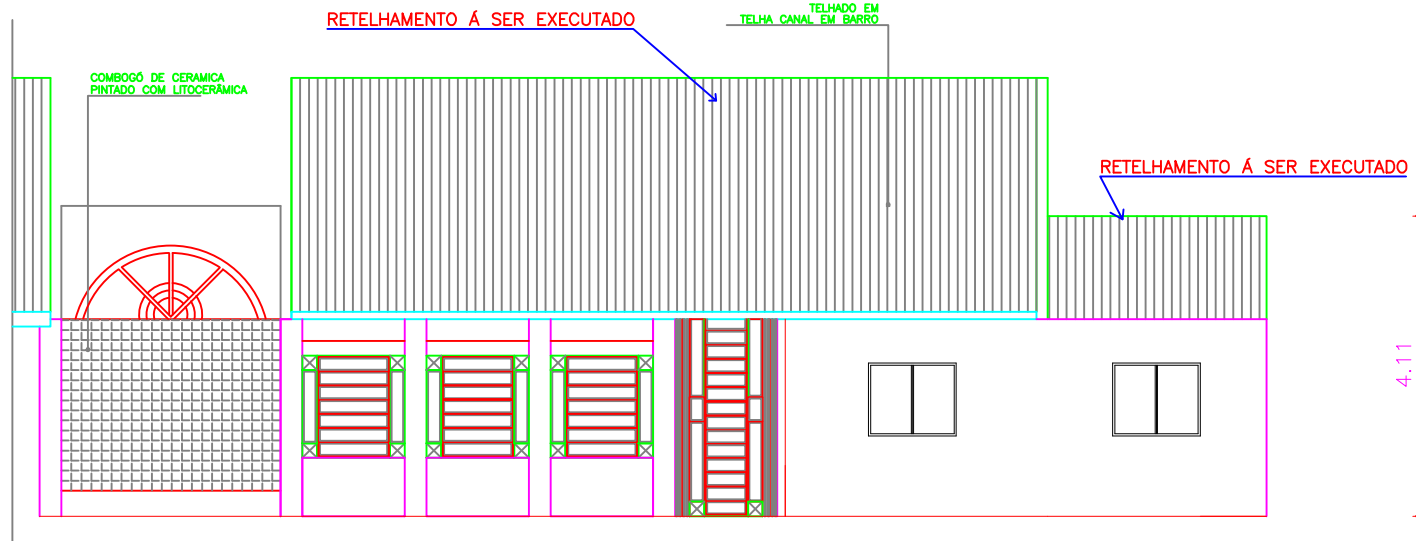

03 FACHADA DOS FUNDOS FINAL
ESCALA 1/100

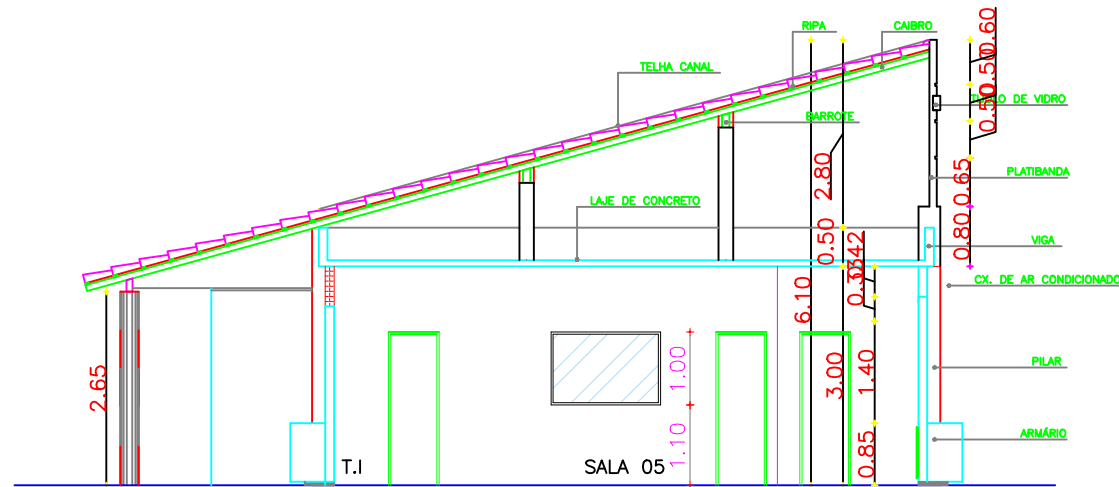

04 CORTE BB FINAL
ESCALA 1/100

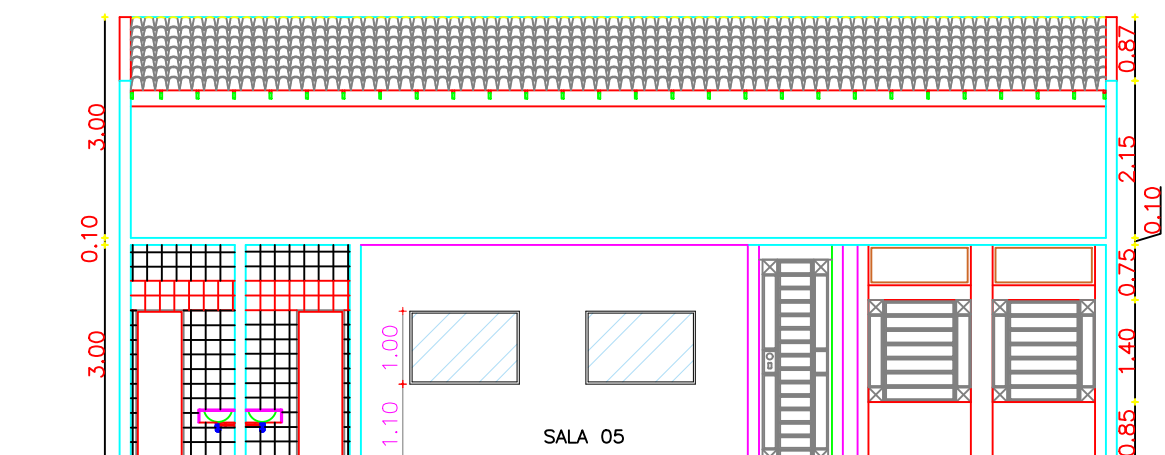


05 CORTE AA FINAL
ESCALA 1/100


QUADRO GERAL DE ESQUADRIAS

PORTAS	DIMENSOES	QUANTIDADE	MATERIAL		ACABAMENTO		SISTEMA	LOCAL
		TOTAL	FOLHA	FORRAMENTO	FOLHA	FORRAMENTO		
P1	0.90 x 2.80	04	VIDRO	FERRO	ESMALTE BRANCO	ESMALTE BRANCO	DE ABRIR	SALA 02 E 03
P2	0.80 x 2.10	09	ALUMINIO	ALUMINIO	ESMALTE BRANCO	ESMALTE BRANCO	DE ABRIR	SALA 01, 02, 03, 04, 05 E 06, 08, COPA, T.I
P3	0.60 x 2.10	02	ALUMINIO	ALUMINIO	ESMALTE BRANCO	ESMALTE BRANCO	DE ABRIR	W.C MASC., W.C FEM.


JANELAS	DIMENSOES			QUANTIDADE		MATERIAL		ACABAMENTO		SISTEMA	LOCAL
	LARG.	ALT.	PEIT.	TOTAL	FOLHA	FORRAMENTO	FOLHA	FORRAMENTO			
J1	1.40	x 1.40	x 0.80	20	VIDRO	FERRO	ESMALTE BRANCO	ESMALTE BRANCO	FIXA	SALA 02,03 E 04	
J3	1.50	x 1.00	x 1.10	09	VIDRO	VIDRO	ESMALTE BRANCO	ESMALTE BRANCO	FIXA	SALA 02, 03, 04, 05 E 06	
J4	1.20	x 1.00	x 0.90	04	VIDRO	VIDRO	ESMALTE BRANCO	ESMALTE BRANCO	DE ABRIR	SALA 01, 08 E COPA	
J5	1.20	x 1.10	x 0.90	01	VIDRO	VIDRO	ESMALTE BRANCO	ESMALTE BRANCO	DE ABRIR	SALA 07	

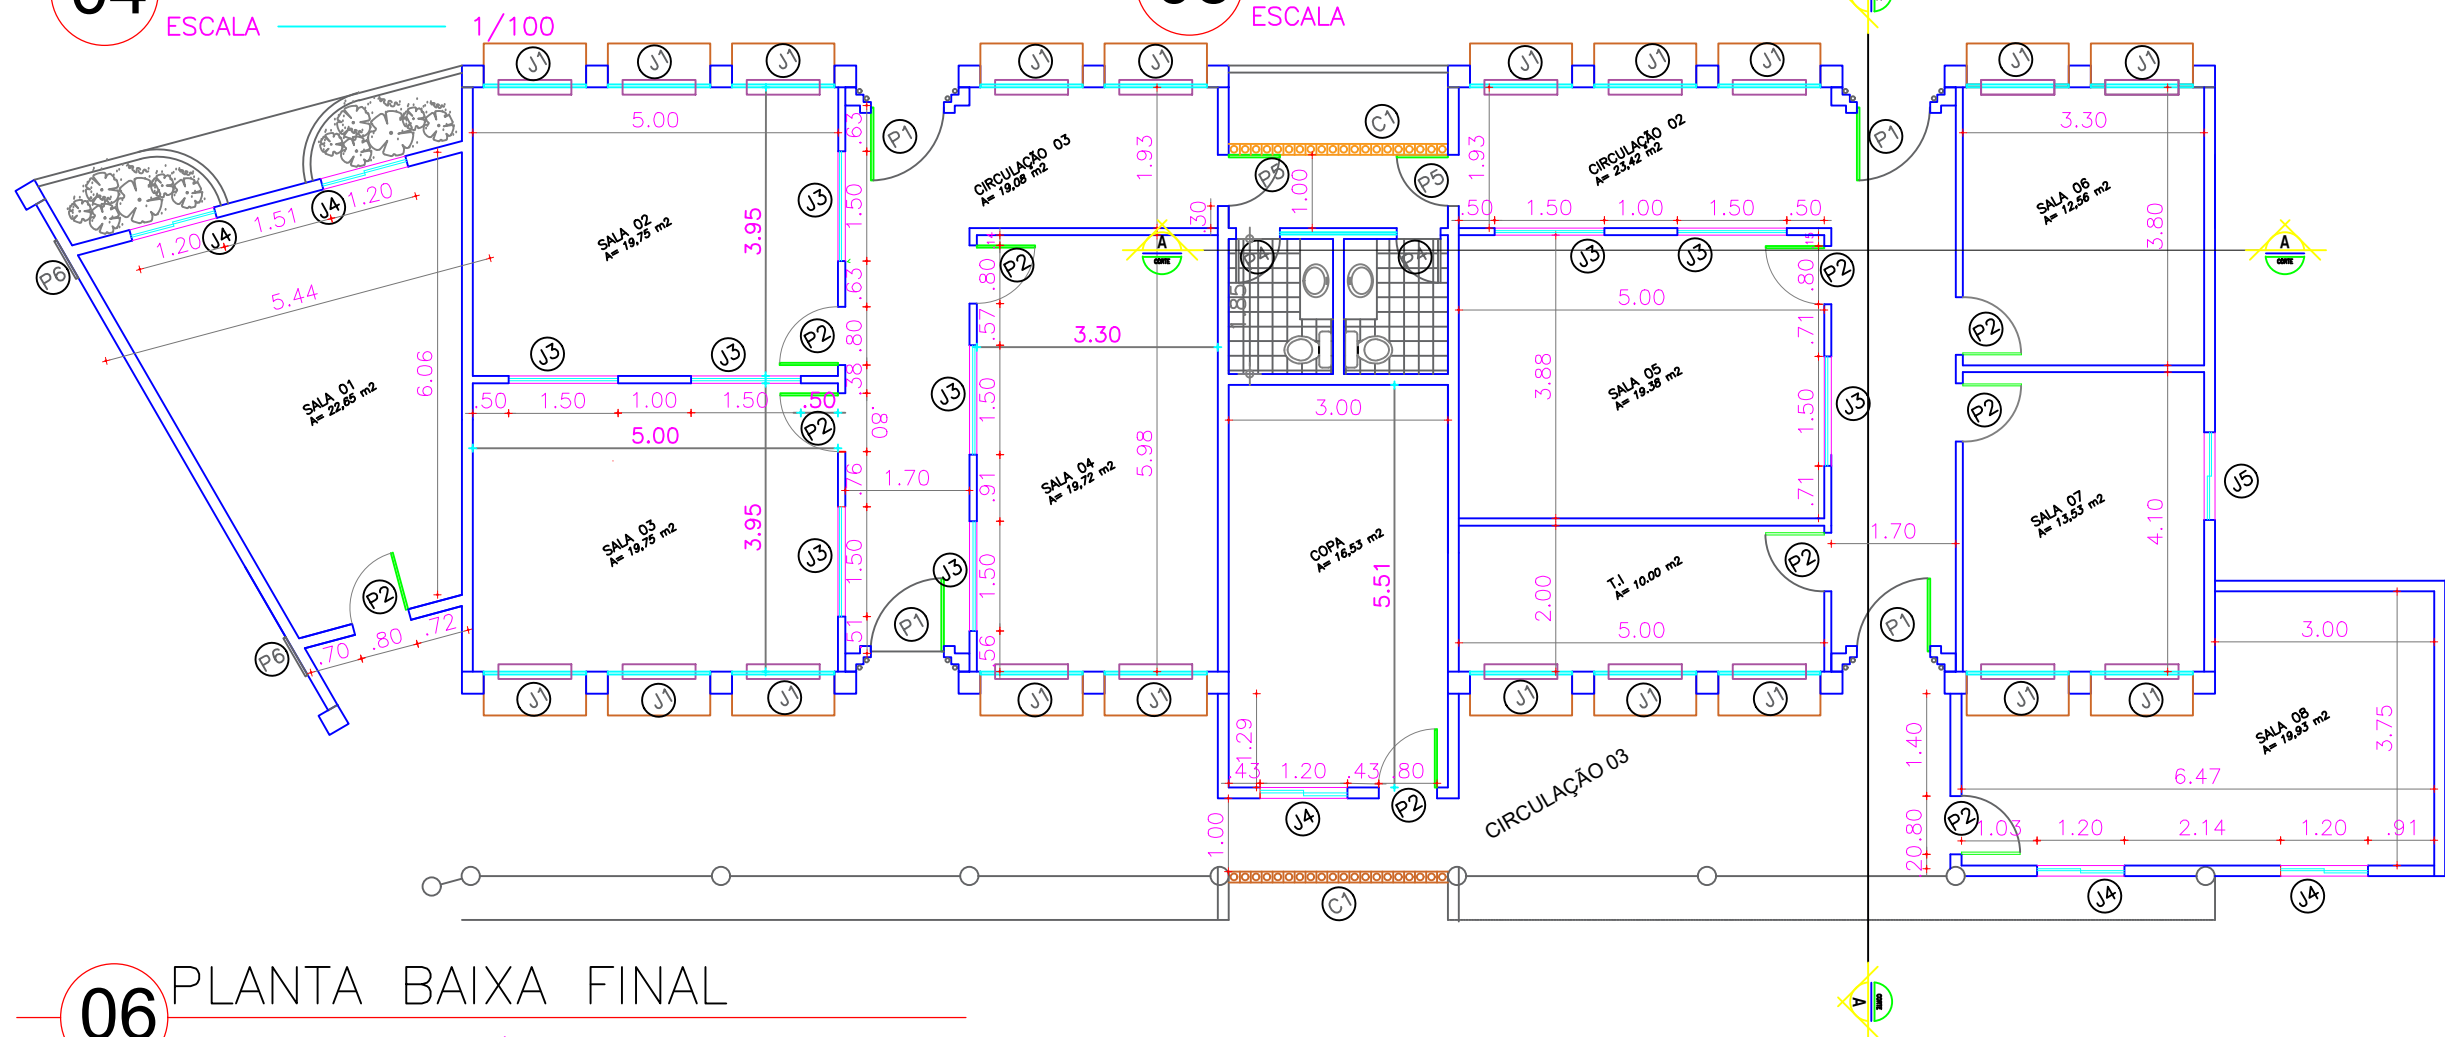

06 PLANTA BAIXA FINAL
ESCALA 1/100

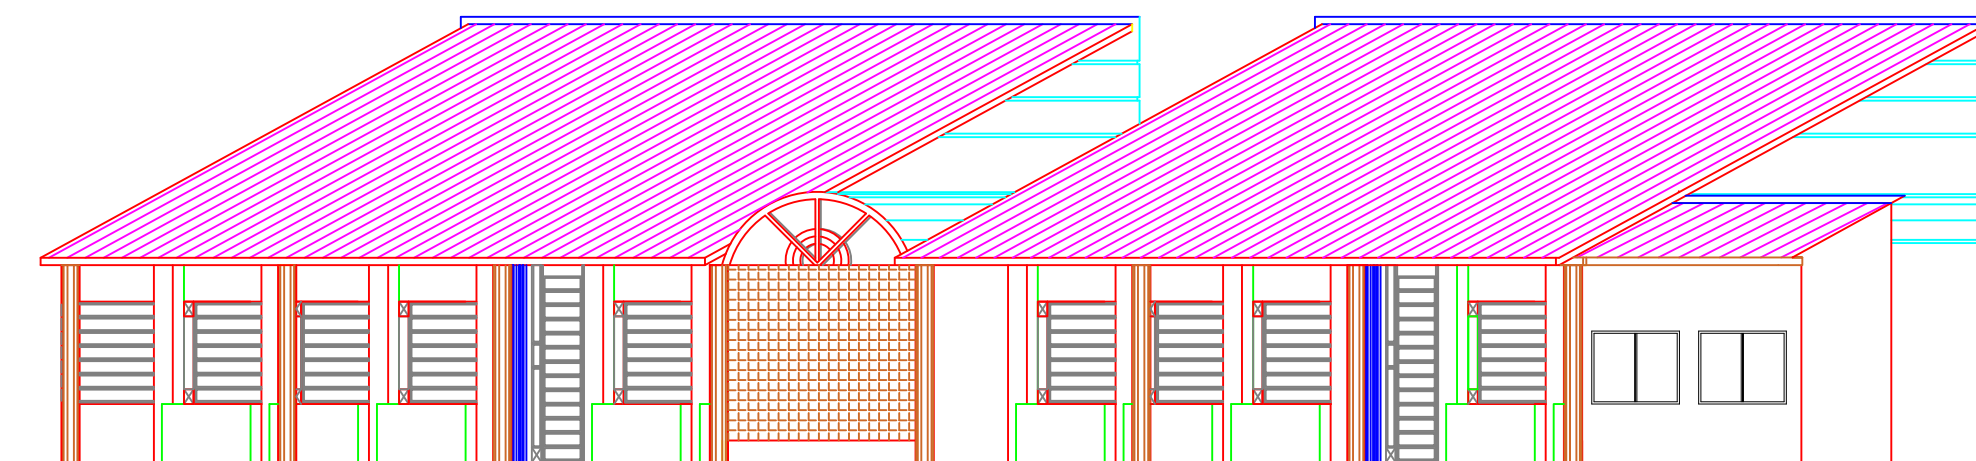

08 FACHADA DOS FUNDOS FINAL
ESCALA 1/100

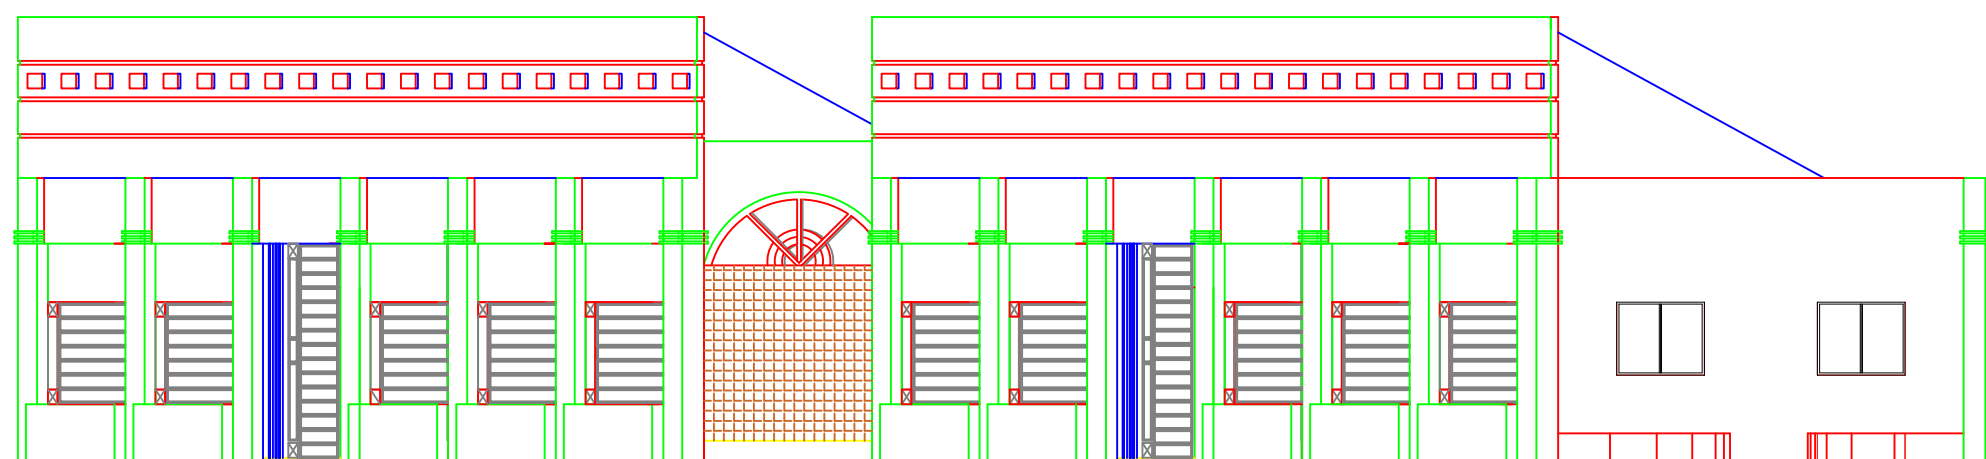

07 FACHADA FINAL
ESCALA 1/100

JOAO PAULO FERNANDES
LEITE:00234817 PAULO FERNANDES
LEITE:00234817305

Documento assinado digitalmente
FRANCISCO RODRIGO SABOIA DA SILVA
Data: 24/04/2025 09:47:44-0300
Verifique em <https://validar.iti.gov.br>


CLIENTE / PROJETO
PREFEITURA MUNICIPAL DE JAGUARIBARA/CE
PROJETO: REFORMA E AMPLIAÇÃO DA SECRETARIA DE SAÚDE

SECRETARIA DE INFRAESTRUTURA E URBANISMO

RESPONSÁVEL TÉCNICO: ENG. CIVIL FRANCISCO RODRIGO SABOIA DA SILVA - CREA: 367235/CE RNP: 261966680-5

DESENHOS DA PRANCHA	ESCALA
FACHADA DOS FUNDOS FINAL	1:100
CORTE AA FINAL	1:100
CORTE BB FINAL	1:100
PLANTA BAIXA FINAL	1:100
FACHADA EXISTENTE FINAL	1:100
FACHADA DOS FUNDOS FINAL	1:100

ETAPA: PROJETO ARQUITETÔNICO | RESPONSÁVEL - DESENHO: RODRIGO SABOIA | REVISÃO: 00 | DATA: FEVEREIRO 2025 | PRANCHA: 08/08

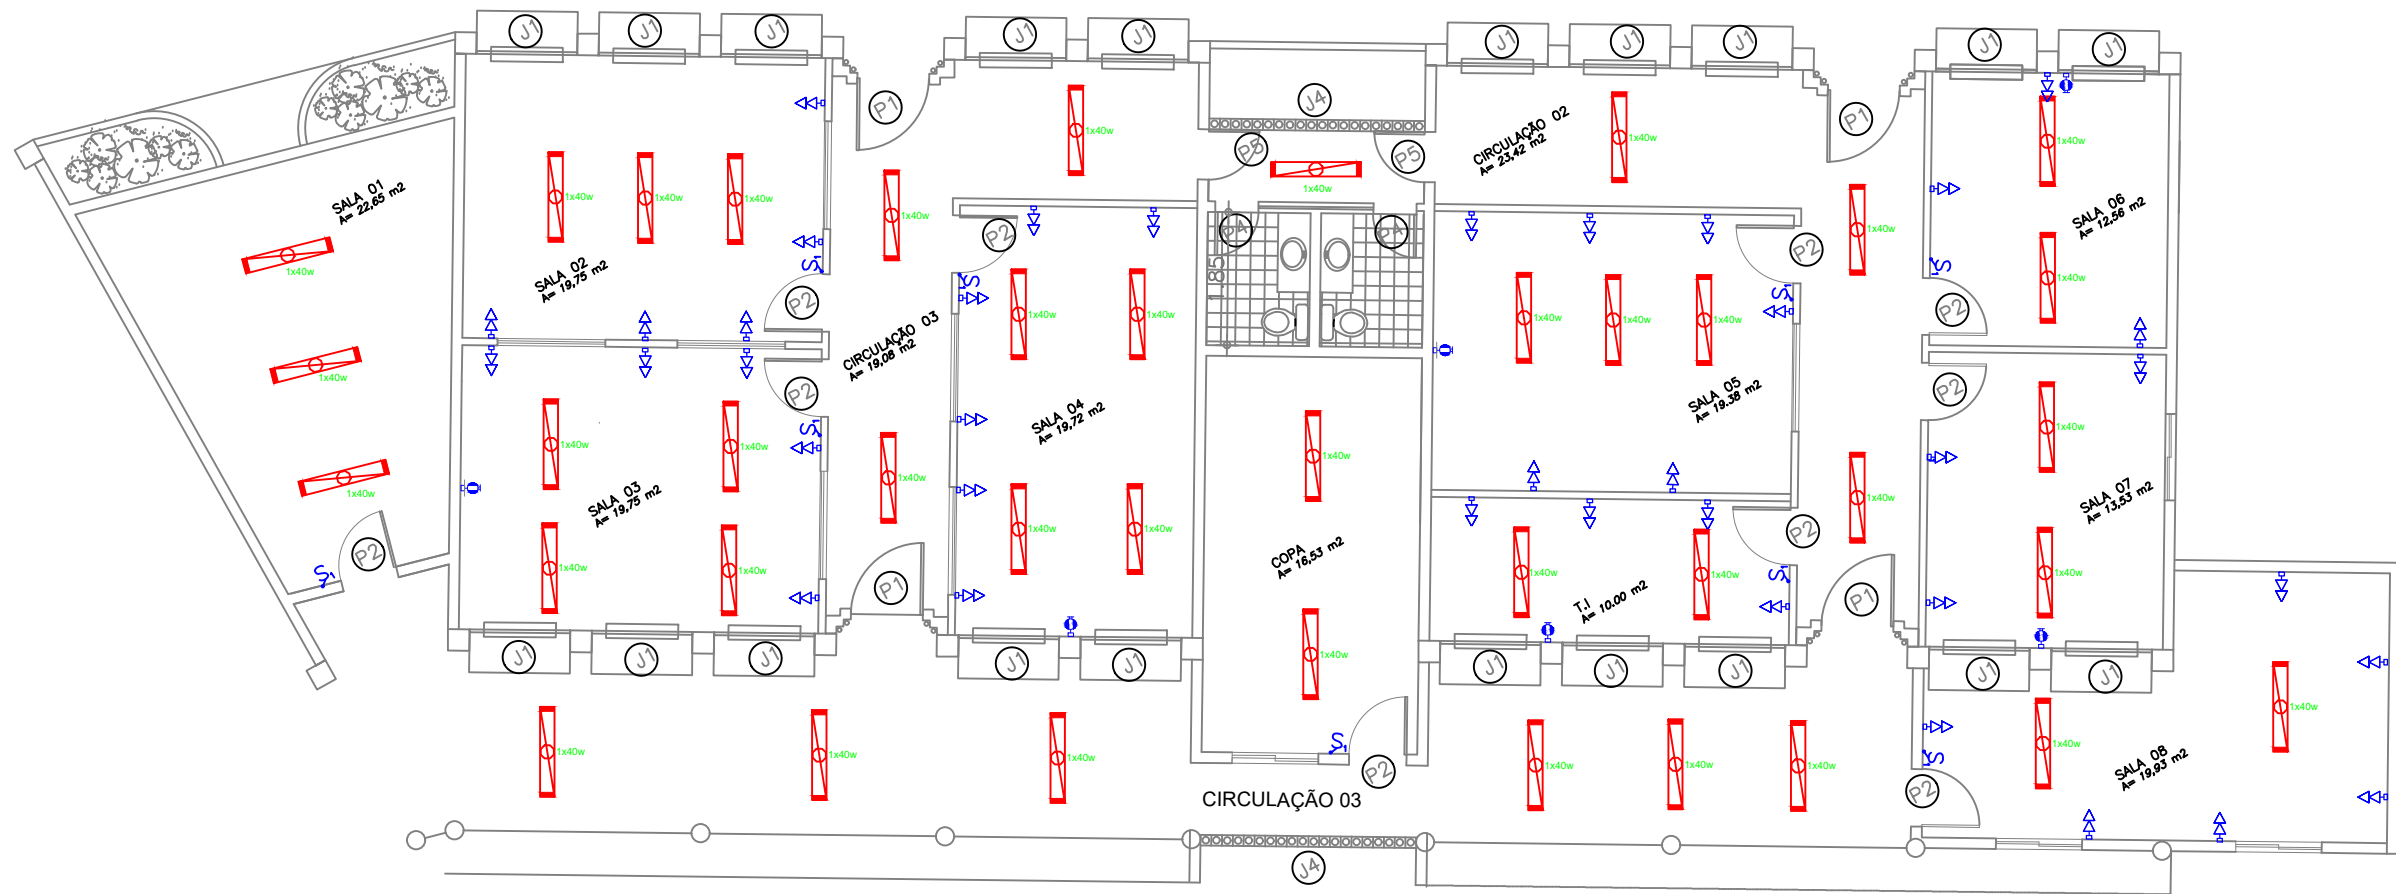

1 PROJETO ELETRICO
ESCALA 1/100

JOAO PAULO
FERNANDES
LEITE:002348173
05

Assinado de forma
digital por JOAO
PAULO FERNANDES
LEITE:00234817305



Documento assinado digitalmente
FRANCISCO RODRIGO SABOIA DA SILVA
Data: 24/04/2025 09:45:0300
Verifique em <https://validar.iti.gov.br>

CLIENTE / PROJETO

PREFEITURA MUNICIPAL DE JAGUARIBARA/CE

PROJETO: REFORMA E AMPLIAÇÃO DA SECRETARIA DE SAUDE

SECRETARIA DE
INFRAESTRUTURA E
URBANISMO

RESPONSÁVEL TÉCNICO: ENG. CIVIL FRANCISCO RODRIGO
SABOIA DA SILVA - CREA: 367235/CE RNP: 261966680-5

DESENHOS DA PRANCHA
PROJETO ELETRICO

ESCALA
1:100

ETAPA
PROJETO ELETRICO

RESPONSÁVEL - DESENHO
RODRIGO SABOIA

REVISÃO
00

DATA
FEVEREIRO 2025

PRANCHA UNICA

9. COMPOSIÇÃO DA TAXA DE B.D.I. E ENCARGOS SOCIAIS



COMPOSIÇÃO DO BDI

OBRA:	REFORMA E AMPLIAÇÃO DA SECRETARIA DE EDUCAÇÃO	DATA : 21/03/2025		BDI : 27,08%	
DESCRIÇÃO:	REFORMA E AMPLIAÇÃO DA SECRETARIA DE EDUCAÇÃO	FONTE	VERSÃO	HORA	
LOCAL:	AVENIDA BEZERRA DE MENEZES , 350 - CENTRO - JAGUARIBARA/CE	SEINFRA	028.1 COM DESONERAÇÃO	84,44%	
CLIENTE:	PREFEITURA MUNICIPAL DE JAGUARIBARA	SINAPI	2025/02 COM DESONERAÇÃO	92,17%	53,50%
		PRÓPRIA	PRÓPRIA	0,00%	0,00%



COD	DESCRIÇÃO	%
	TOTAL	
AC	ADMINISTRAÇÃO CENTRAL	3,00%
S + G	SEGUROS E GARANTIAS	0,80%
R	RISCOS	1,27%
DF	DESPESAS FINANCEIRAS	1,23%
	TOTAL	6,30%
	LUCRO	
L	LUCRO	6,16%
	TOTAL	6,16%
I	TRIBUTOS	
	PIS	0,65%
	CONFINS	3,00%
	ISS	3,00%
	CPRB	4,50%
	TOTAL	11,15%

BDI = 27,08%

$$\frac{(1 + AC + S + R + G) \times (1 + DF) \times (1 + L)}{(1 - I)} - 1$$



Documento assinado digitalmente
FRANCISCO RODRIGO SABOIA DA SILVA
Data: 24/04/2025 09:35:42-0300
Verifique em <https://validar.iti.gov.br>

JOAO PAULO
FERNANDES
LEITE:00234817
305

Assinado de forma
digital por JOAO
PAULO FERNANDES
LEITE:00234817305



TABELA DE ENCARGOS SOCIAIS



OBRA:	REFORMA E AMPLIAÇÃO DA SECRETARIA DE EDUCAÇÃO	DATA : 21/03/2025		BDI : 27	
DESCRIÇÃO:	REFORMA E AMPLIAÇÃO DA SECRETARIA DE EDUCAÇÃO	SEINFRA	028.1 COM DESONERAÇÃO	84,44%	
LOCAL:	AVENIDA BEZERRA DE MENEZES , 350 - CENTRO - JAGUARIBARA/CE	SINAPI	2025/02 COM DESONERAÇÃO	92,17%	53,50%
CLIENTE:	PREFEITURA MUNICIPAL DE JAGUARIBARA	PRÓPRIA	PRÓPRIA	0,00%	0,00%

COD	DESCRIÇÃO	HORISTA %	MENSALISTA %
A	GRUPO A		
A1	INSS	0,00%	0,00%
A2	SESI	1,50%	1,50%
A3	SENAI	1,00%	1,00%
A4	INCRA	0,20%	0,20%
A5	SEBRAE	0,60%	0,60%
A6	Salário Educação	2,50%	2,50%
A7	Seguro Contra Acidentes de Trabalho	3,00%	3,00%
A8	FGTS	8,00%	8,00%
A9	SECONCI	0,00%	0,00%
	TOTAL	16,80%	16,80%
B	GRUPO B		
B1	Repouso Semanal Remunerado	17,85%	0,00%
B2	Feriados	3,71%	0,00%
B3	Auxílio - Enfermidade	0,87%	0,66%
B4	13º Salário	11,03%	8,33%
B5	Licença PaternidadeE	0,07%	0,05%
B6	Faltas Justificadas	0,74%	0,56%
B7	Dias de Chuvas	1,59%	0,00%
B8	Auxílio Acidente de Trabalho	0,11%	0,08%
B9	Férias Gozadas	12,35%	9,33%
B10	Salário Maternidade	0,04%	0,03%
	TOTAL	48,36%	19,04%
C	GRUPO C		
C1	Aviso Prévio Indenizado	5,52%	4,17%
C2	Aviso Prévio Trabalhado	0,13%	0,10%
C3	Férias Indenizadas	1,72%	1,30%
C4	Depósito Rescisão Sem Justa Causa	2,87%	2,17%
C5	Indenização Adicional	0,46%	0,35%
	TOTAL	10,70%	8,09%
D	GRUPO D		
D1	Reincidência de Grupo A sobre Grupo B	8,12%	3,20%
D2	Reincidência de Grupo A sobre Aviso Prévio Trabalhado e Reincidência do FGTS sobre Aviso Prévio Indenizado	0,46%	0,35%
	TOTAL	8,58%	3,55%

A + B + C + D = 84,44% 47,48%



TABELA DE ENCARGOS SOCIAIS



OBRA:	REFORMA E AMPLIAÇÃO DA SECRETARIA DE EDUCAÇÃO	DATA : 21/03/2025		BDI : 27	
DESCRIÇÃO:	REFORMA E AMPLIAÇÃO DA SECRETARIA DE EDUCAÇÃO	SEINFRA	028.1 COM DESONERAÇÃO	84,44%	
LOCAL:	AVENIDA BEZERRA DE MENEZES , 350 - CENTRO - JAGUARIBARA/CE	SINAPI	2025/02 COM DESONERAÇÃO	92,17%	53,50%
CLIENTE:	PREFEITURA MUNICIPAL DE JAGUARIBARA	PRÓPRIA	PRÓPRIA	0,00%	0,00%

COD	DESCRIÇÃO	HORISTA %	MENSALISTA %
A	GRUPO A		
A1	INSS	5,00%	5,00%
A2	SESI	1,50%	1,50%
A3	SENAI	1,00%	1,00%
A4	INCRA	0,20%	0,20%
A5	SEBRAE	0,60%	0,60%
A6	Salário Educação	2,50%	2,50%
A7	Seguro Contra Acidentes de Trabalho	3,00%	3,00%
A8	FGTS	8,00%	8,00%
A9	SECONCI	0,00%	0,00%
	TOTAL	21,80%	21,80%
B	GRUPO B		
B1	Repouso Semanal Remunerado	17,86%	0,00%
B2	Feriados	3,71%	0,00%
B3	Auxílio - Enfermidade	0,86%	0,65%
B4	13º Salário	11,07%	8,33%
B5	Licença Paternidade	0,07%	0,05%
B6	Faltas Justificadas	0,74%	0,56%
B7	Dias de Chuvas	1,64%	0,00%
B8	Auxílio Acidente de Trabalho	0,10%	0,07%
B9	Férias Gozadas	12,98%	9,77%
B10	Salário Maternidade	0,03%	0,03%
	TOTAL	49,06%	19,46%
C	GRUPO C		
C1	Aviso Prévio Indenizado	5,54%	4,17%
C2	Aviso Prévio Trabalhado	0,13%	0,10%
C3	Férias Indenizadas	1,81%	1,36%
C4	Depósito Rescisão Sem Justa Causa	2,75%	2,07%
C5	Indenização Adicional	0,47%	0,35%
	TOTAL	10,70%	8,05%
D	GRUPO D		
D1	Reincidência de Grupo A sobre Grupo B	10,14%	3,83%
D2	Reincidência de Grupo A sobre Aviso Prévio Trabalhado e Reincidência do FGTS sobre Aviso Prévio Indenizado	0,47%	0,36%
	TOTAL	10,61%	4,19%

A + B + C + D = 92,17% 53,50%



Documento assinado digitalmente
FRANCISCO RODRIGO SBOIA DA SILVA
Data: 24/04/2025 09:35:42-0300
Verifique em <https://validar.iti.gov.br>

JOAO PAULO
FERNANDES
LEITE:002348173
05

Assinado de forma
digital por JOAO
PAULO FERNANDES
LEITE:00234817305