

PROJETOS DA ARENINHA DA TRISTÃO GONÇALVES

CIENTE / PROJETO

PREFEITURA MUNICIPAL DE JAGUARIBARA/CE

PROJETO: REFORMA ARENINHA DA PRAÇA TRISTÃO GONÇALVES

SECRETARIA DE


INFRAESTRUTURA E

URBANISMO

RESPONSÁVEL TÉCNICO: ENL. CIVIL FRANCISCO RODRIGO

SARDIA DA OLIVEIRA - RNP: 25186665-5

ETAPA	RESPONSÁVEL x DESENHO	REVISÃO	DATA	PRANCHA	UNICA
PROJETO ARQUITETÔNICO	RODRIGO SARDIA	00	JANEIRO 2025		
DETALHES TRAVESSA					

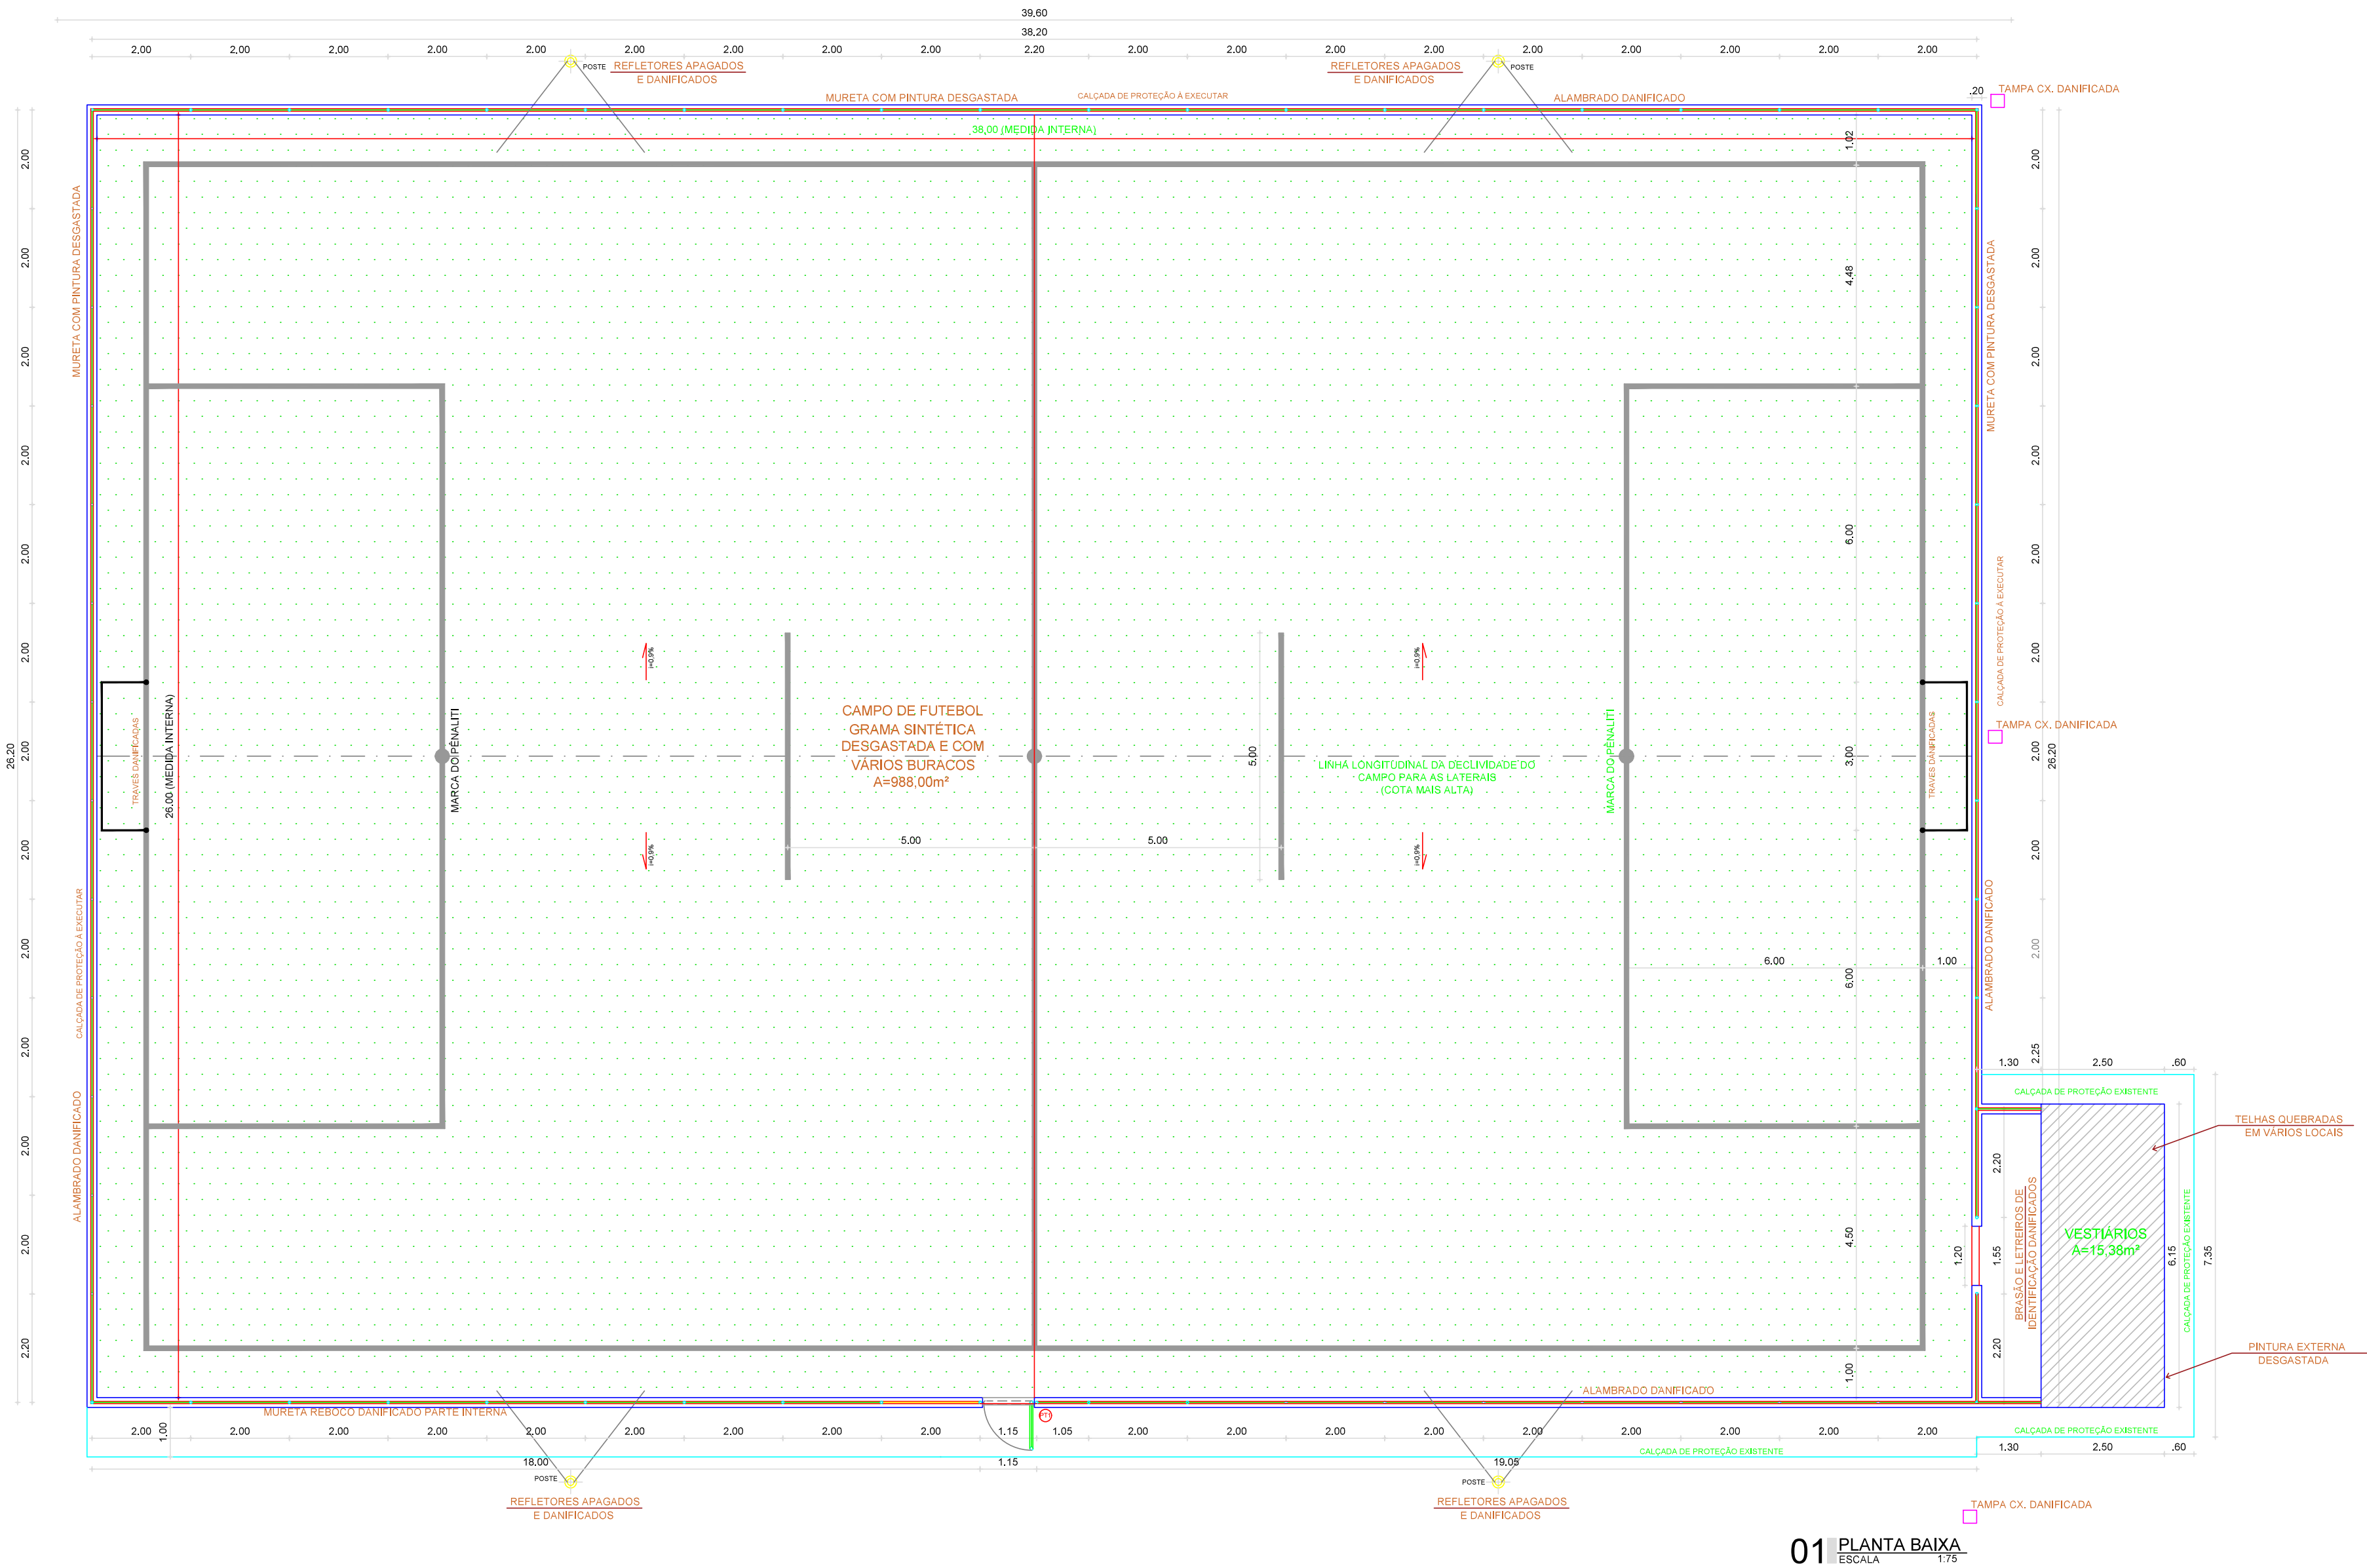

01 PLANTA BAIXA
ESCALA 1:15


QUADRO DE ESQUADRIAS				
ESQ.	LARGURA	ALTURA	QUANTIDADE	OBSERVAÇÕES
PT1	1,00	2,40	01	PORTÃO NO MESMO PADRÃO DO ALAMBRADO (REQUADRO EM TUBO 2" E TELA FI ALAMBRADO) COM PINTURA COR VERDE.

LEGENDA	
	POSTE DE ILUMINAÇÃO


FRANCISCO DANIEL Assinado de forma digital
MARCEL por FRANCISCO DANIEL
SALDANHA-9066520931 MARCEL
S Saldanha-906652093115

Documento assinado digitalmente
FRANCISCO RODRIGO SARDIA DA SILVA
CPF: 089.520.048-07/12-0000
Verifique em <https://validar.jf.gov.br/>


CLIENTE / PROJETO		PREFEITURA MUNICIPAL DE JAGUARIBARA/CE	
PROJETO: REFORMA ARENINHA DA PRAÇA TRISTÃO GONÇALVES		ESCALA	
SECRETARIA DE INFRAESTRUTURA E URBANISMO		INDICADA	
RESPONSÁVEL TÉCNICO: ENGR. CIVIL FRANCISCO RODRIGO SARDIA DA SILVA - RNP: 2616869504			
ITAPA: PROJETO ARQUITETÔNICO EXISTENTE (DANIFICADO)		RESPONSÁVEL DESENHO: RICARDO SÁBICA	
		REVISÃO: 00	
		DATA: OUTUBRO 2025 PRANCHA: 01/04	

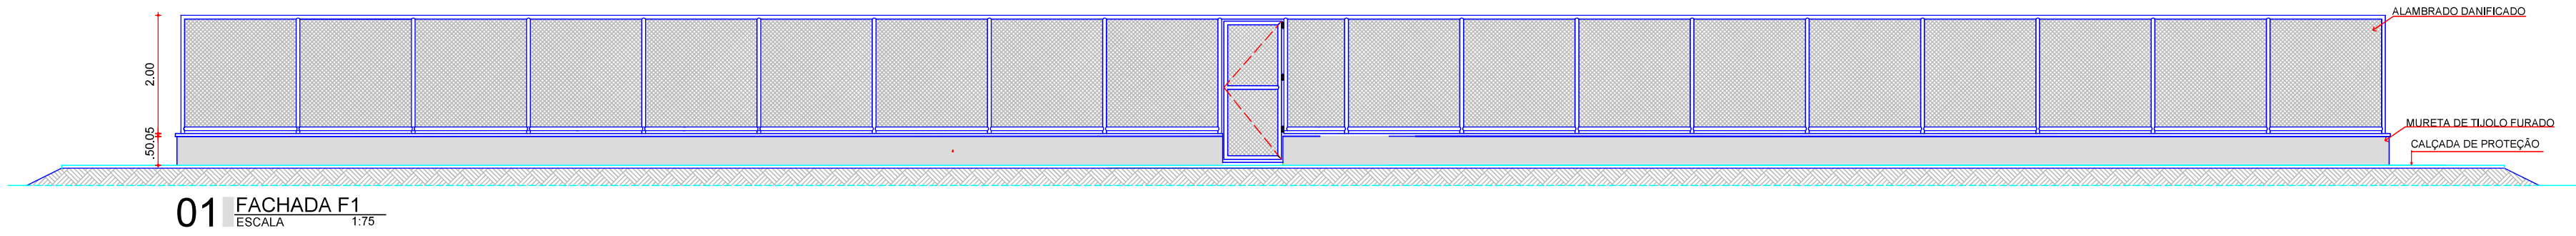


01 FACHADA F1
ESCALA 1:75

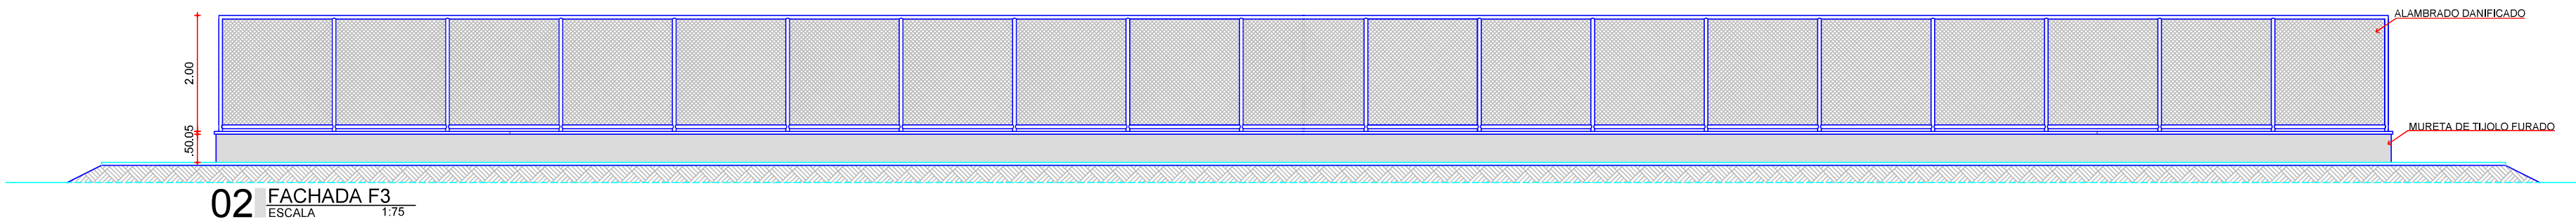


02 FACHADA F3
ESCALA 1:75

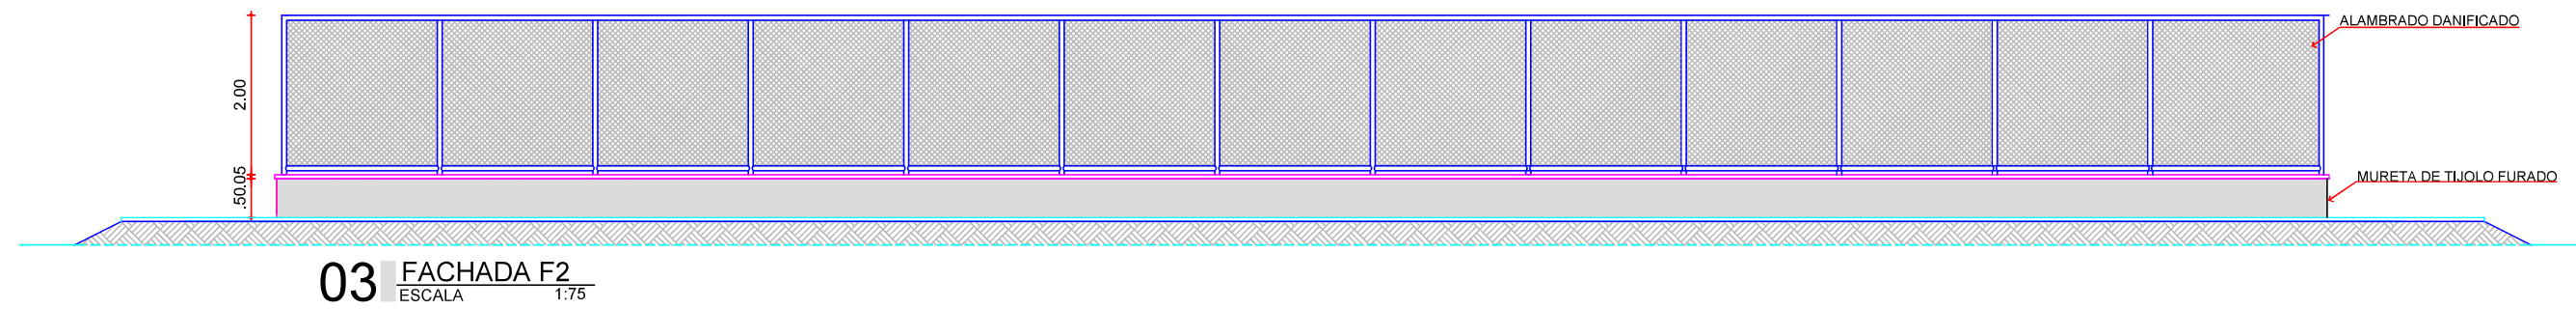

03 FACHADA F2
ESCALA 1:75

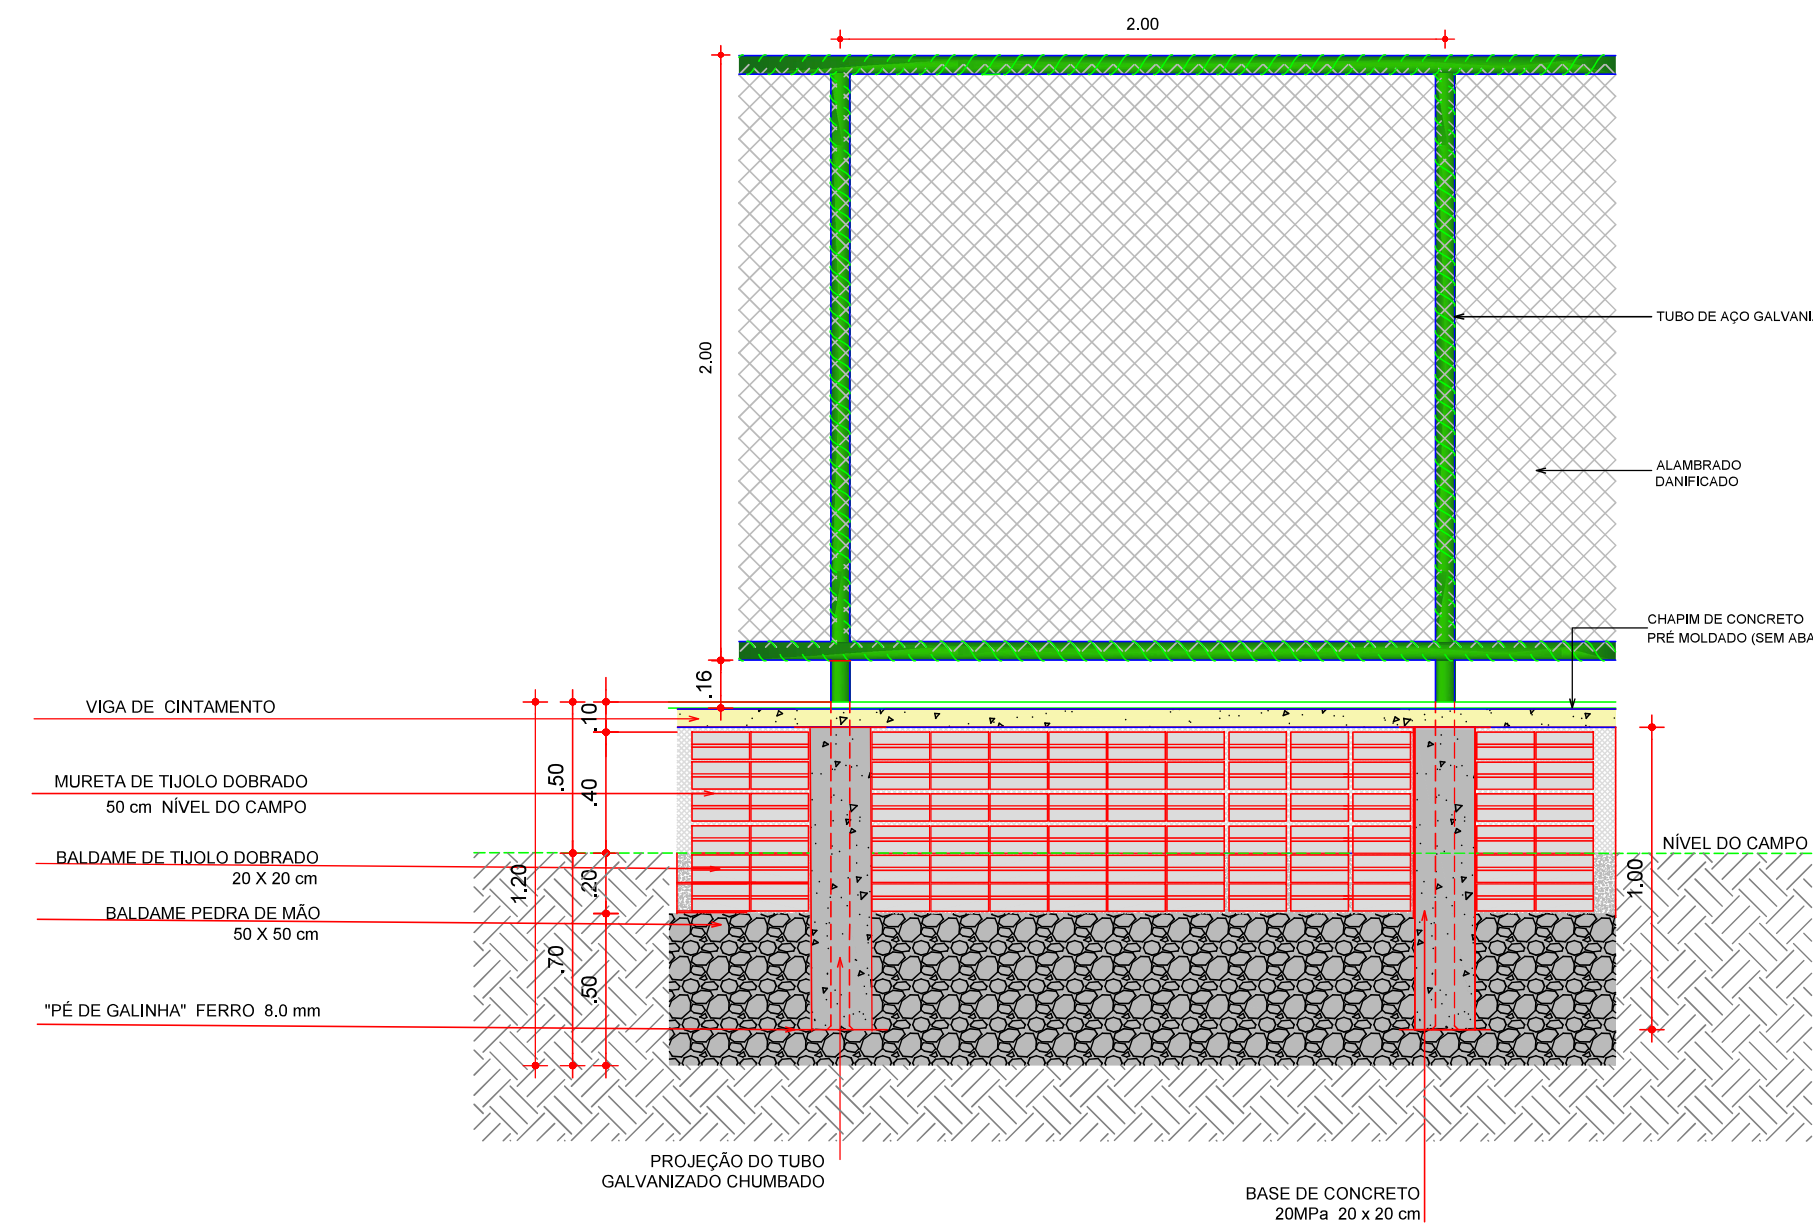

05 VISTA ALAMBRADO
ESCALA 1:75

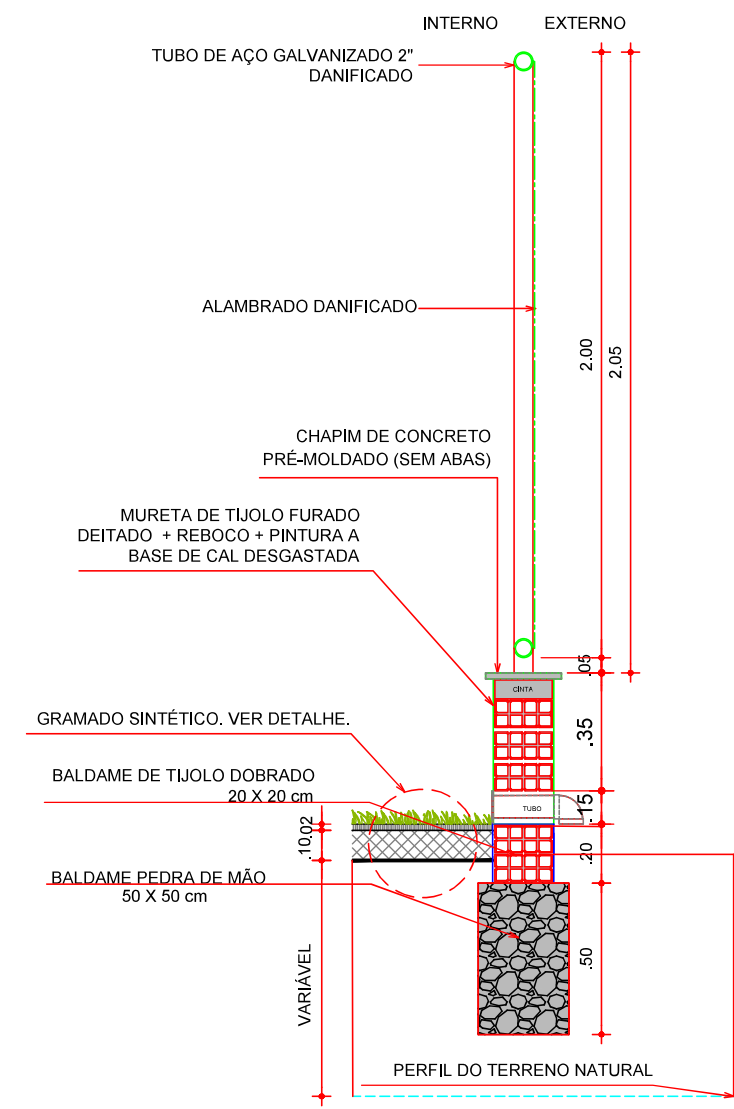


04 DETALHE MURETA/CALÇADA/TALUDE
ESCALA 1:25

FRANCISCO DANIEL
MACIEL
SALDANHA-0066590031
5

Assinado de forma digital
por FRANCISCO DANIEL
MACIEL
SALDANHA-00665900315
Verifique em <https://validar.dig.gov.br/>

CLIENTE / PROJETO				PREFEITURA MUNICIPAL DE JAGUARIBARA/CE		ESCALA	
PROJETO: REFORMA ARENINHA DA PRAÇA TRISTÃO GONÇALVES						INDICADA	
SECRETARIA DE							
INFRAESTRUTURA E							
URBANISMO							
RESPONSÁVEL TÉCNICO: ENO. CIVIL FRANCISCO RODRIGO							
SABOIA DA SILVA - RNP: 201906005-5							
ETAPA				RESPONSÁVEL - DESENHO		REVISÃO	
PROJETO ARQUITETÔNICO				RODRIGO SABOIA		00	
EXISTENTE (DANIFICADO)				DATA		OUTUBRO 2025	
				PRANCHA		02/04	

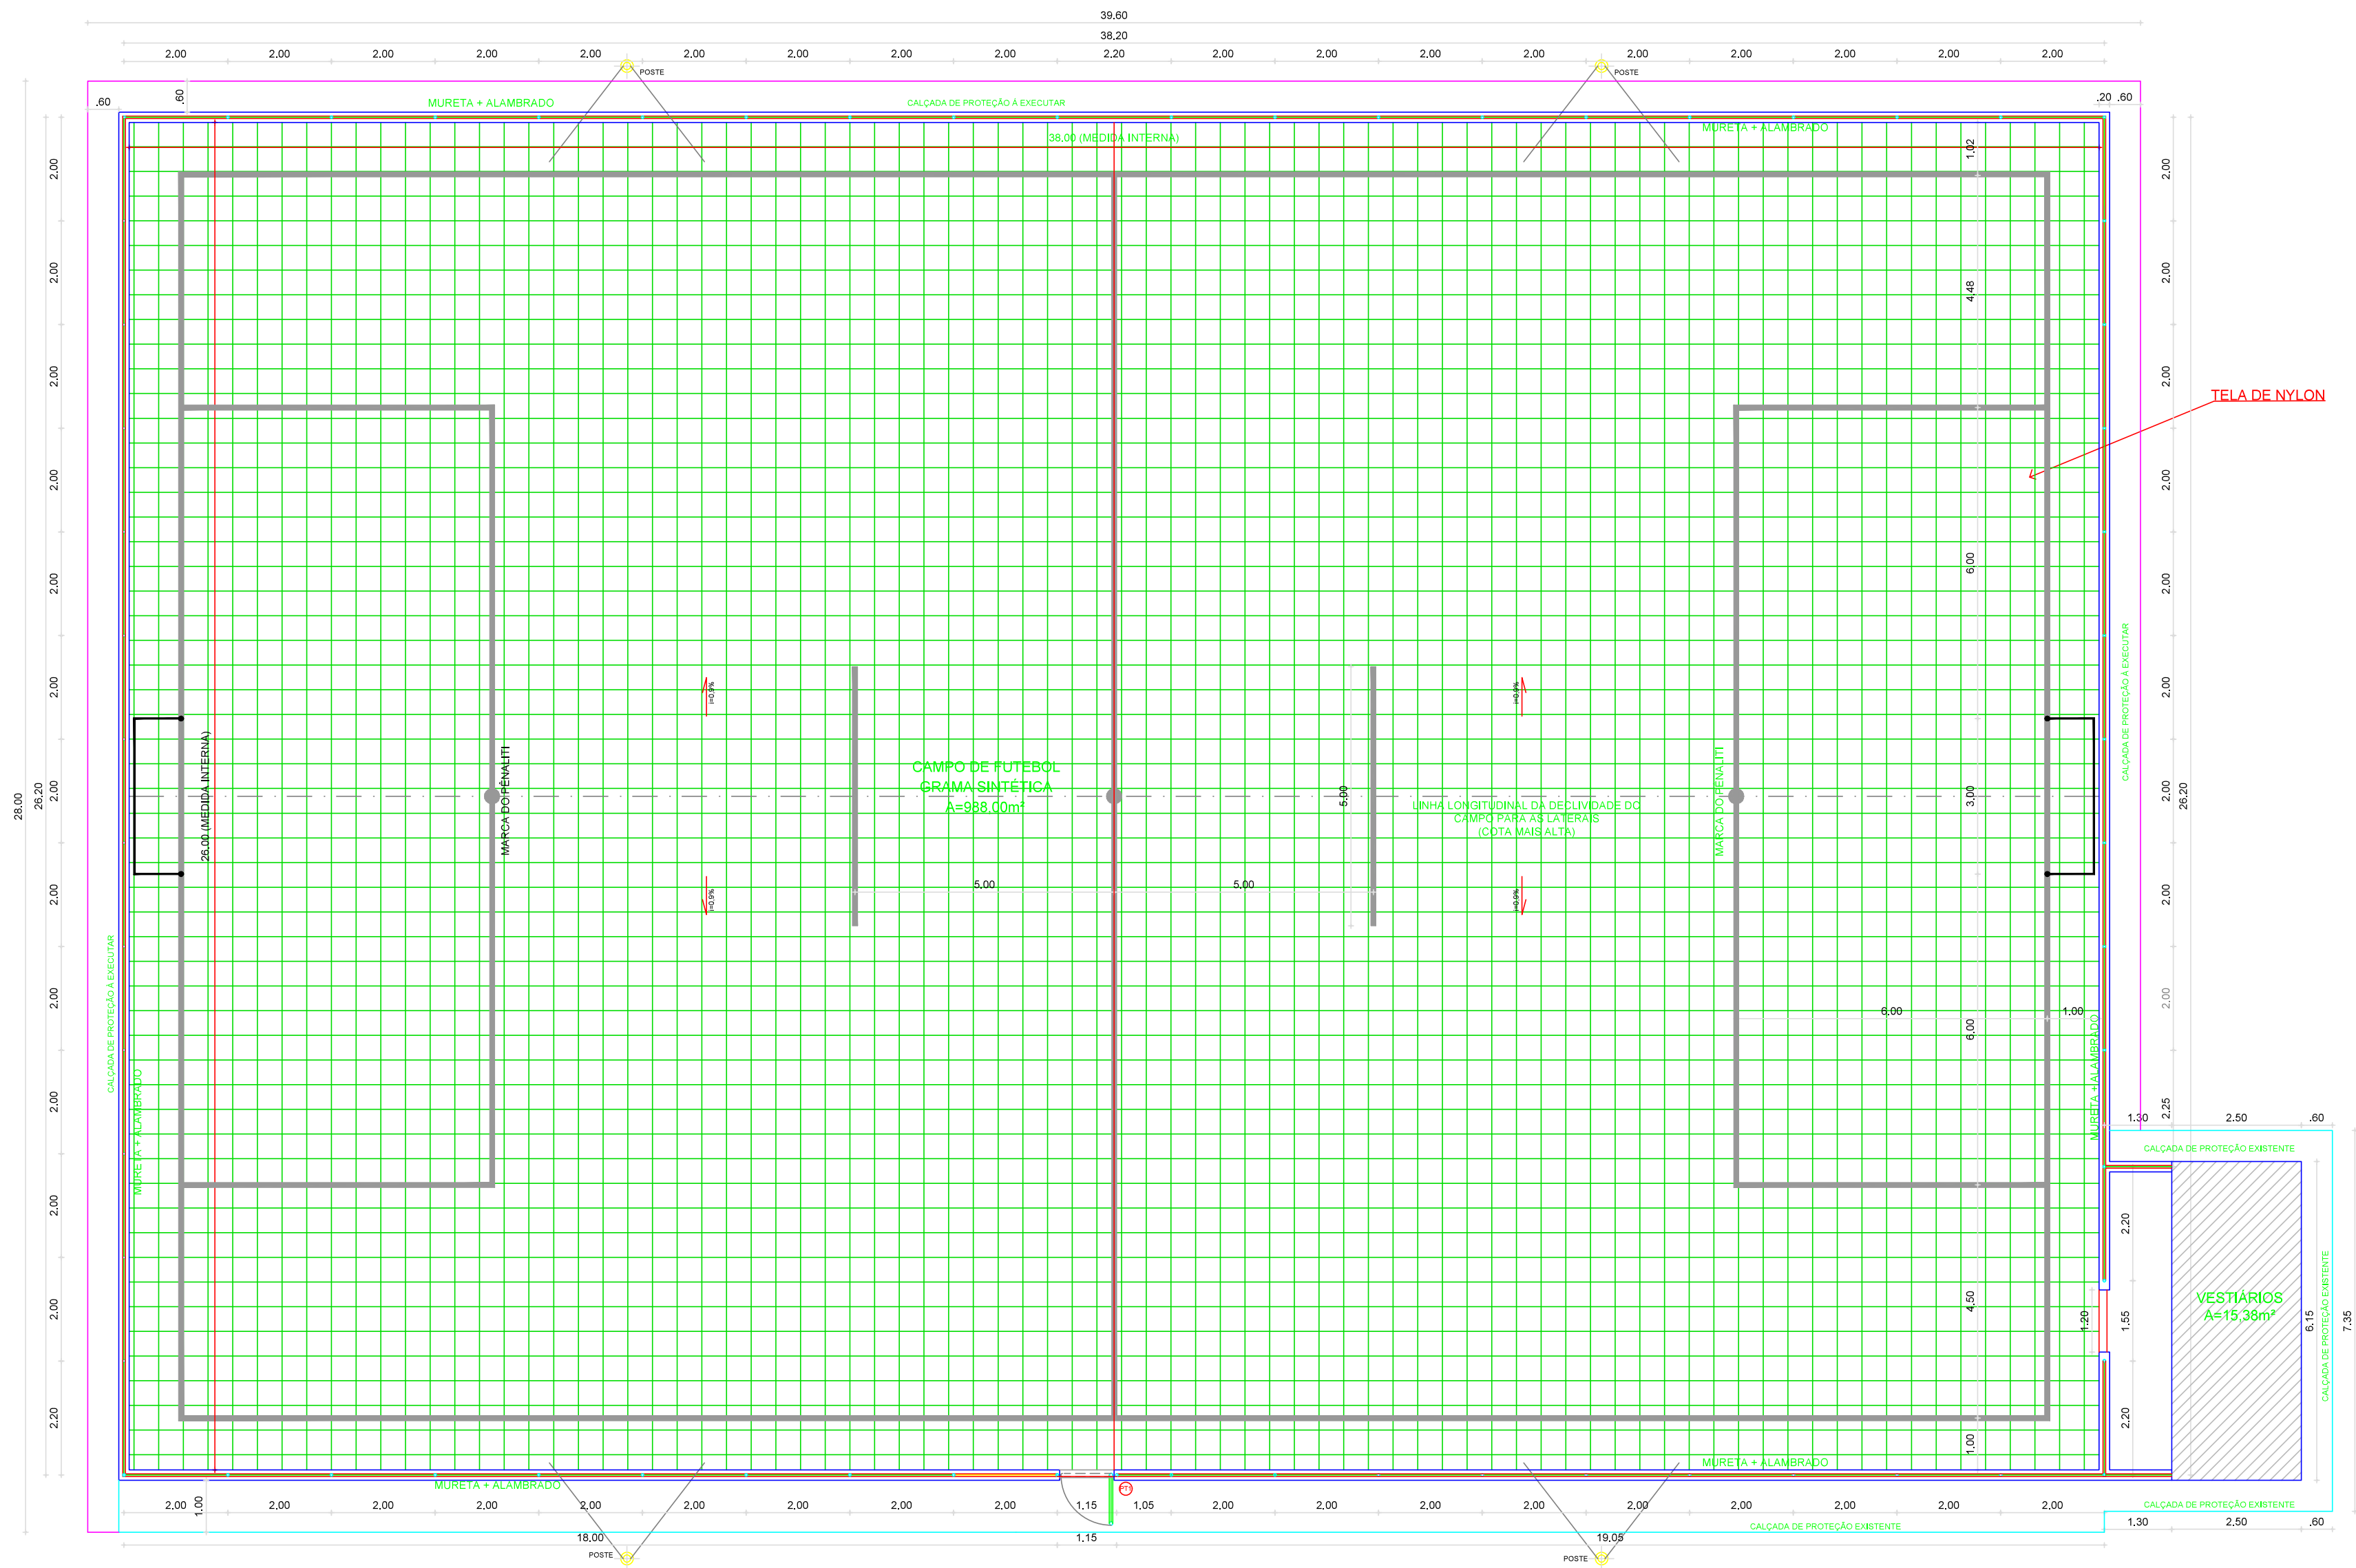


03 PLANTA COBERTA TELA DE NYLON
ESCALA 1:75

FRANCISCO DANIELI Assinado de forma digital por FRANCISCO DANIELI
MACIEL Saldanha/9066599 MACIEL Saldanha/90665990315
0315


Documento assinado digitalmente por FRANCISCO RIBEIRO SAMPAIO DA SILVA
Data: 09/12/2025 07:05:25 -0500
Verifique em: https://validar.br.gov.br

CLIENTE / PROJETO	ESCALA
PREFEITURA MUNICIPAL DE JAGUARIBARA/CE	INDICADA
PROJETO: REFORMA ARENINHA DA PRAÇA TRISTÃO GONÇALVES	
SECRETARIA DE INFRAESTRUTURA E URBANISMO	
RESPONSÁVEL TÉCNICO: ENGR. CIVIL FRANCISCO RIBEIRO SAMPICA DA SILVA - RNP: 26166660-4	
ITÁLIA PROJETO ARQUITETONICO	
RESPONSÁVEL DESENHO: RICARDO SENECA	
REVISÃO: 00	
DATA: OUTUBRO 2025	PRANCHA 03/05

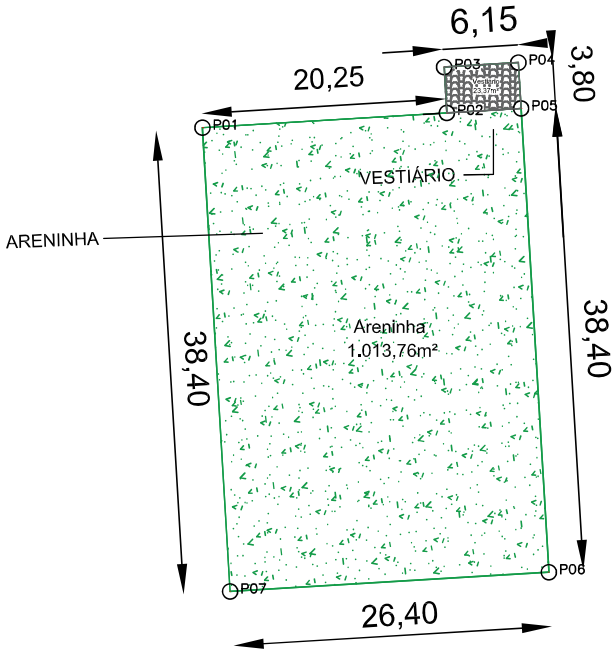

PLANTA BAIXA LOCAÇÃO GEORREFERENCIADA
1:100

LADOS		AZIMUTES	DISTANCIA (m)	COORDENADAS (UTM)		COORDENADAS (GEOGRAFICAS)	
Vértices	Vértices			N (metros)	E (metros)	Latitude	Longitude
P01	P02	86°32'39,43"	20,25	9.396.023,18	559.458,22	5°27'50,26" S	38°27'47,70" W
P02	P03	356°32'39,43"	3,80	9.396.024,40	559.478,43	5°27'50,22" S	38°27'47,04" W
P03	P04	86°32'39,43"	6,15	9.396.028,20	559.478,20	5°27'50,10" S	38°27'47,05" W
P04	P05	176°32'39,43"	3,80	9.396.028,57	559.484,34	5°27'50,09" S	38°27'46,85" W
P05	P06	176°34'43,98"	38,40	9.396.024,77	559.484,57	5°27'50,21" S	38°27'46,84" W
P06	P07	266°32'39,43"	26,40	9.395.986,44	559.486,86	5°27'51,46" S	38°27'46,76" W
P07	P01	356°34'44,01"	38,40	9.395.984,85	559.460,51	5°27'51,51" S	38°27'47,62" W

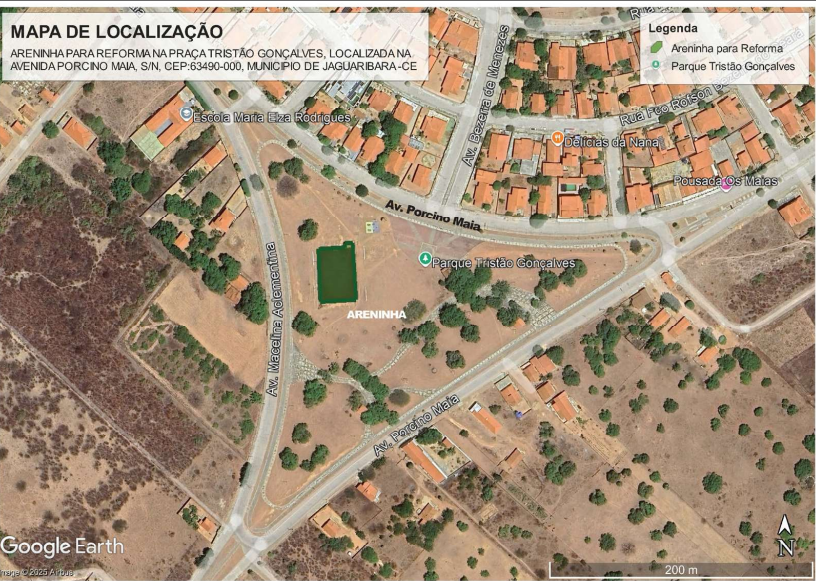

PLANTA DO IMÓVEL

FL ÚNICA

Imóvel: REFORMA ARENINHA PRAÇA TRISTÃO GONÇALVES, AVENIDA PORCINO MAIA, CEP:63490-000
Proprietário: PREFEITURA MUNICIPAL DE JAGUARIBARA
Município: JAGUARIBARA
Comarca: SIRGAS2000
Estado (UF): CE
Data: 29/10/2025
Escala: 1:500

Áreas e Perímetros:


Área:
1.037.13 m²
0.1037 ha
Perímetro (m):
137.2 m

CONVENÇÕES


- CORREIOS/RIOS E OU RIBEIRÕES
- ÁREA DE RESERVA LEGAL
- ÁREA DE PRESERVAÇÃO PERMANENTE
- CERCA DIVISA
- ESTRADA
- VERTICE

ASSINATURAS FRANCISCO DANIELL MACIEL
SALDANHA:90665090315
Assinado de forma digital por FRANCISCO DANIELL MACIEL
SALDANHA:90665090315
PREFEITURA MUNICIPAL DE JAGUARIBARA

Documento assinado digitalmente
Resp. Téc: FRANCISCO RODRIGO SABOIA DA SILVA
Data: 09/12/2025 07:07:32-0300
Verifique em https://validar.iti.gov.br

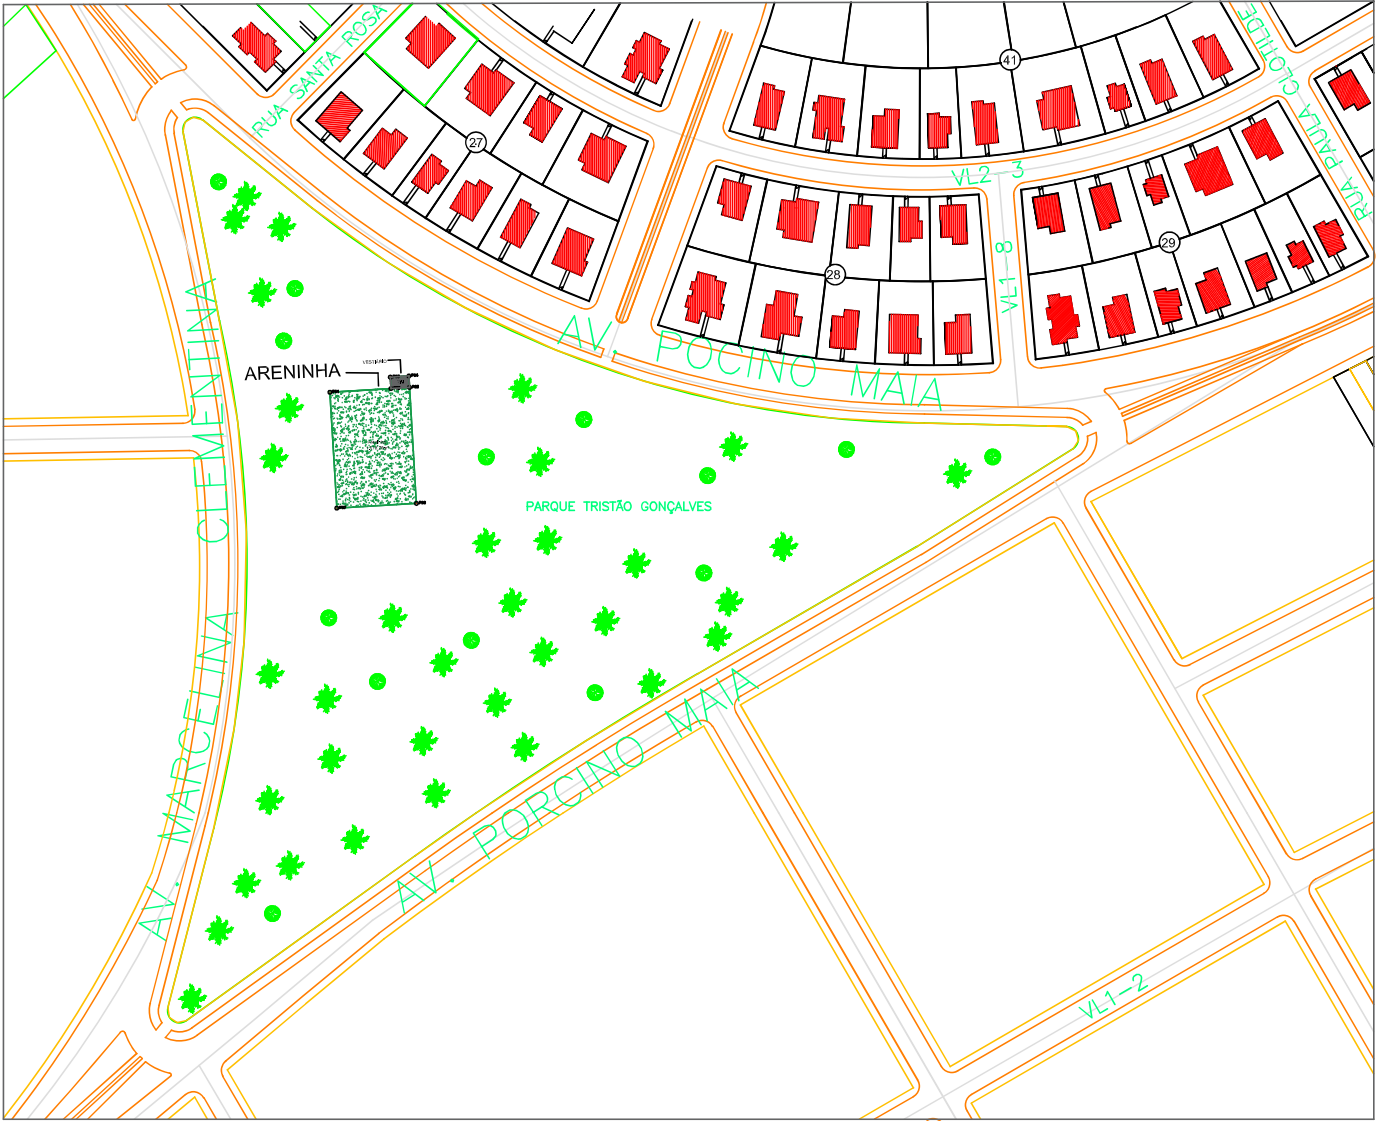

PLANTA DE LOCALIZAÇÃO
SEM ESCALA

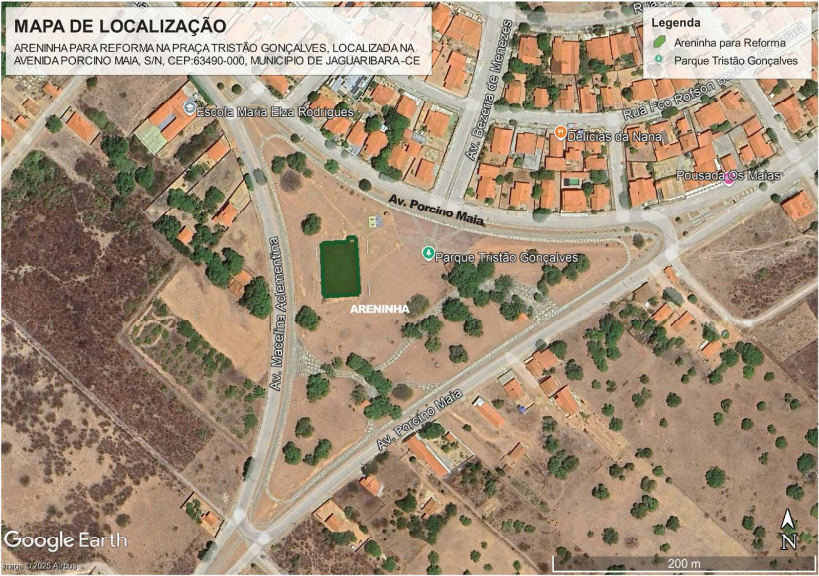

PLANTA DO IMÓVEL

FL ÚNICA

Imóvel: REFORMA ARENINHA PRAÇA TRISTÃO GONÇALVES, AVENIDA PORCINO MAIA, CEP:63490-000
Proprietário: PREFEITURA MUNICIPAL DE JAGUARIBARA
Município: JAGUARIBARA
Comarca: SIRGAS2000
Estado (UF): CE
Data: 29/10/2025
Escala: 1:2000

Áreas e Perímetros:

Área:
1.037.13 m²
0.1037 ha
Perímetro (m):
137.2 m

CONVENÇÕES


- CORREIOS/RIOS E OU RIBEIRÕES
- ÁREA DE RESERVA LEGAL
- ÁREA DE PRESERVAÇÃO PERMANENTE
- CERCA DIVISA
- ESTRADA
- VERTICE

ASSINATURAS FRANCISCO DANIELL MACIEL
SALDANHA:90665090315
Assinado de forma digital por FRANCISCO DANIELL MACIEL
SALDANHA:90665090315


PREFEITURA MUNICIPAL DE JAGUARIBARA

Documento assinado digitalmente
FRANCISCO RODRIGO SABOIA DA SILVA
Data: 09/12/2025 07:07:32-0300
Verifique em <https://validar.iti.gov.br>


Resp. Téc:

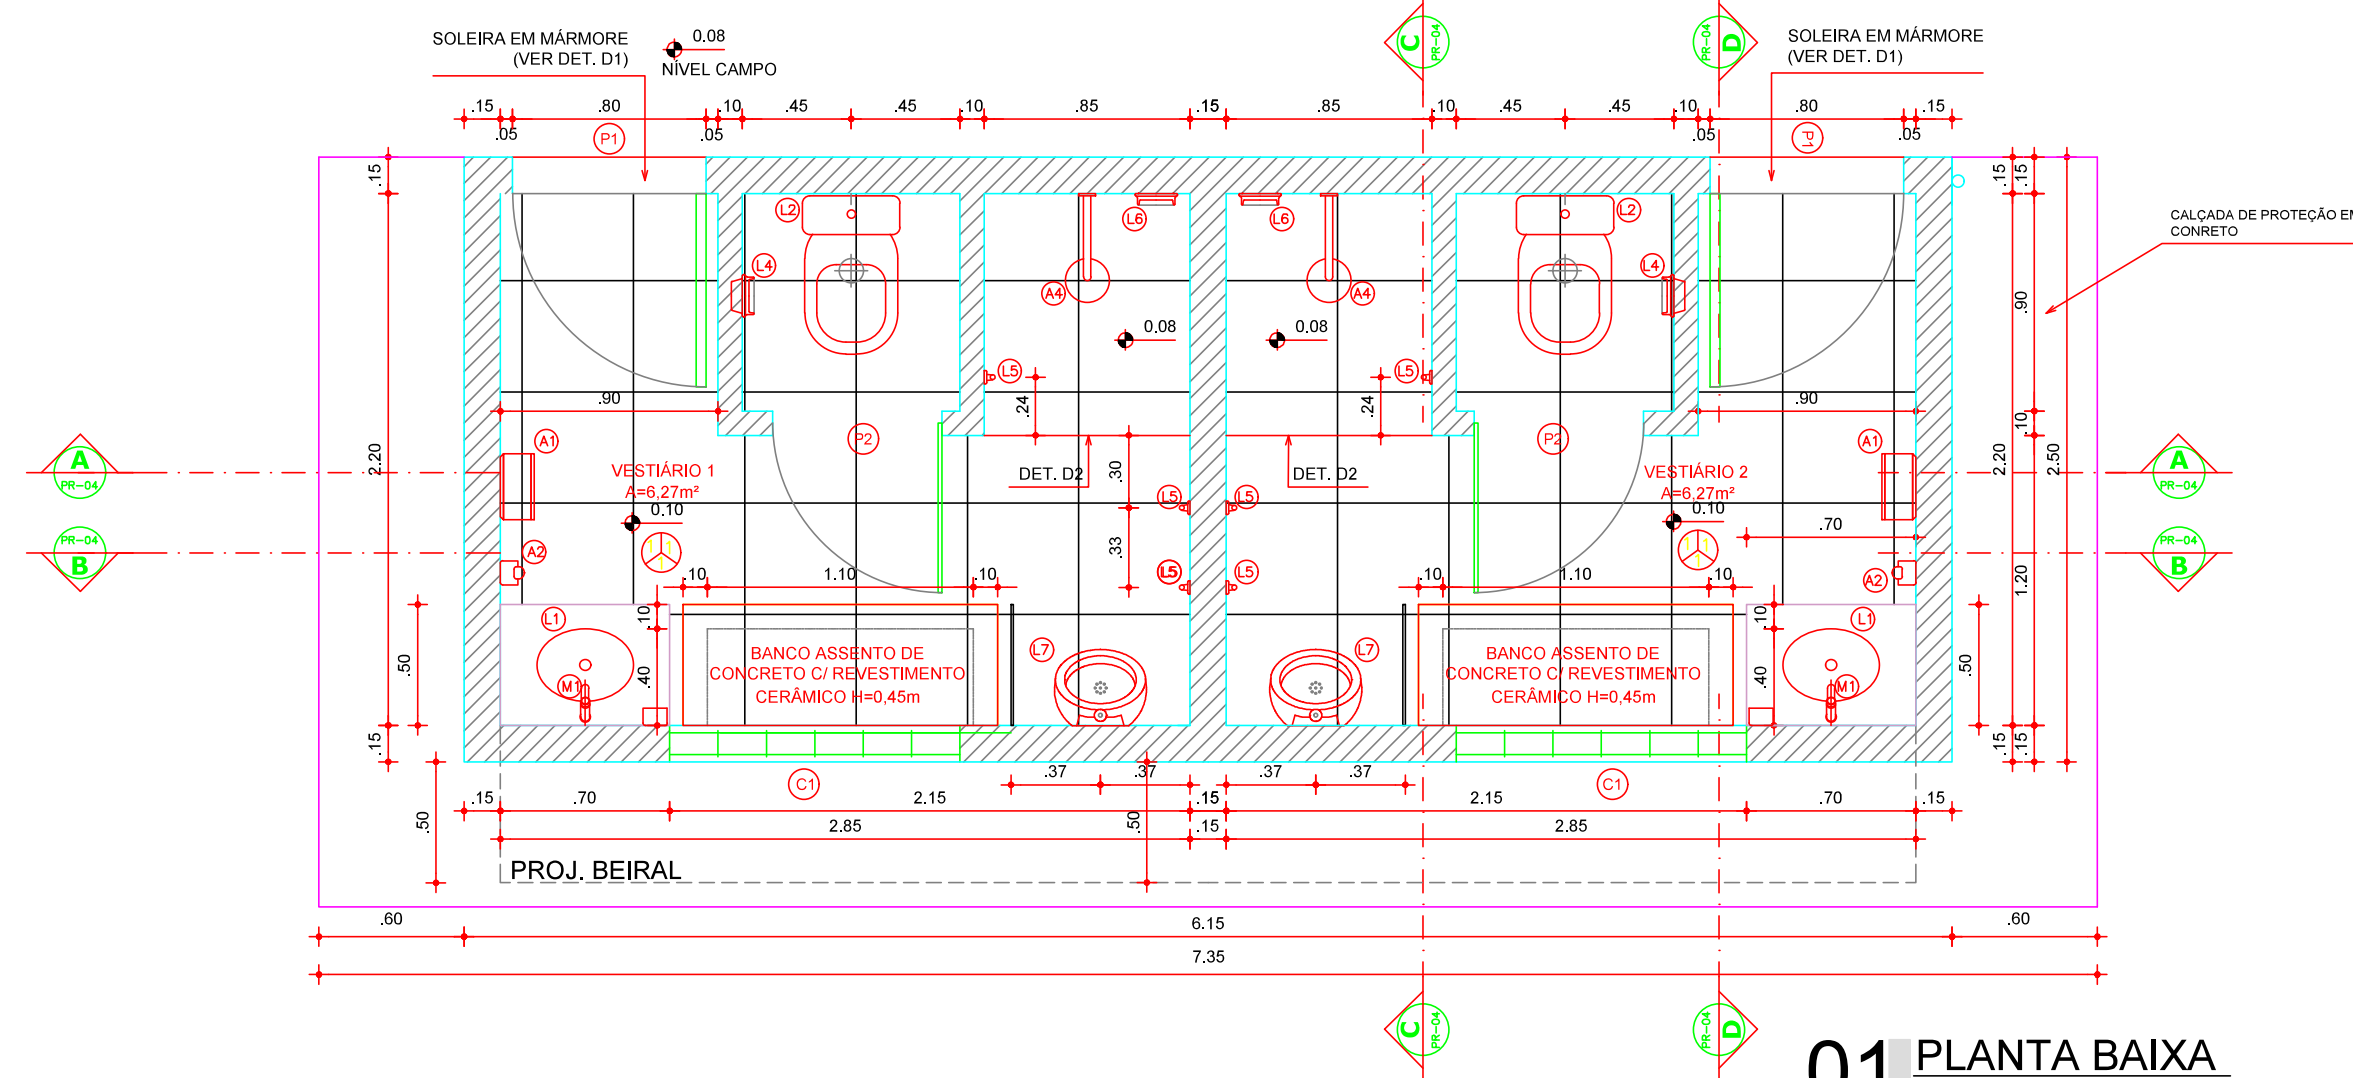


01 PLANTA BAIXA
ESCALA 1:25

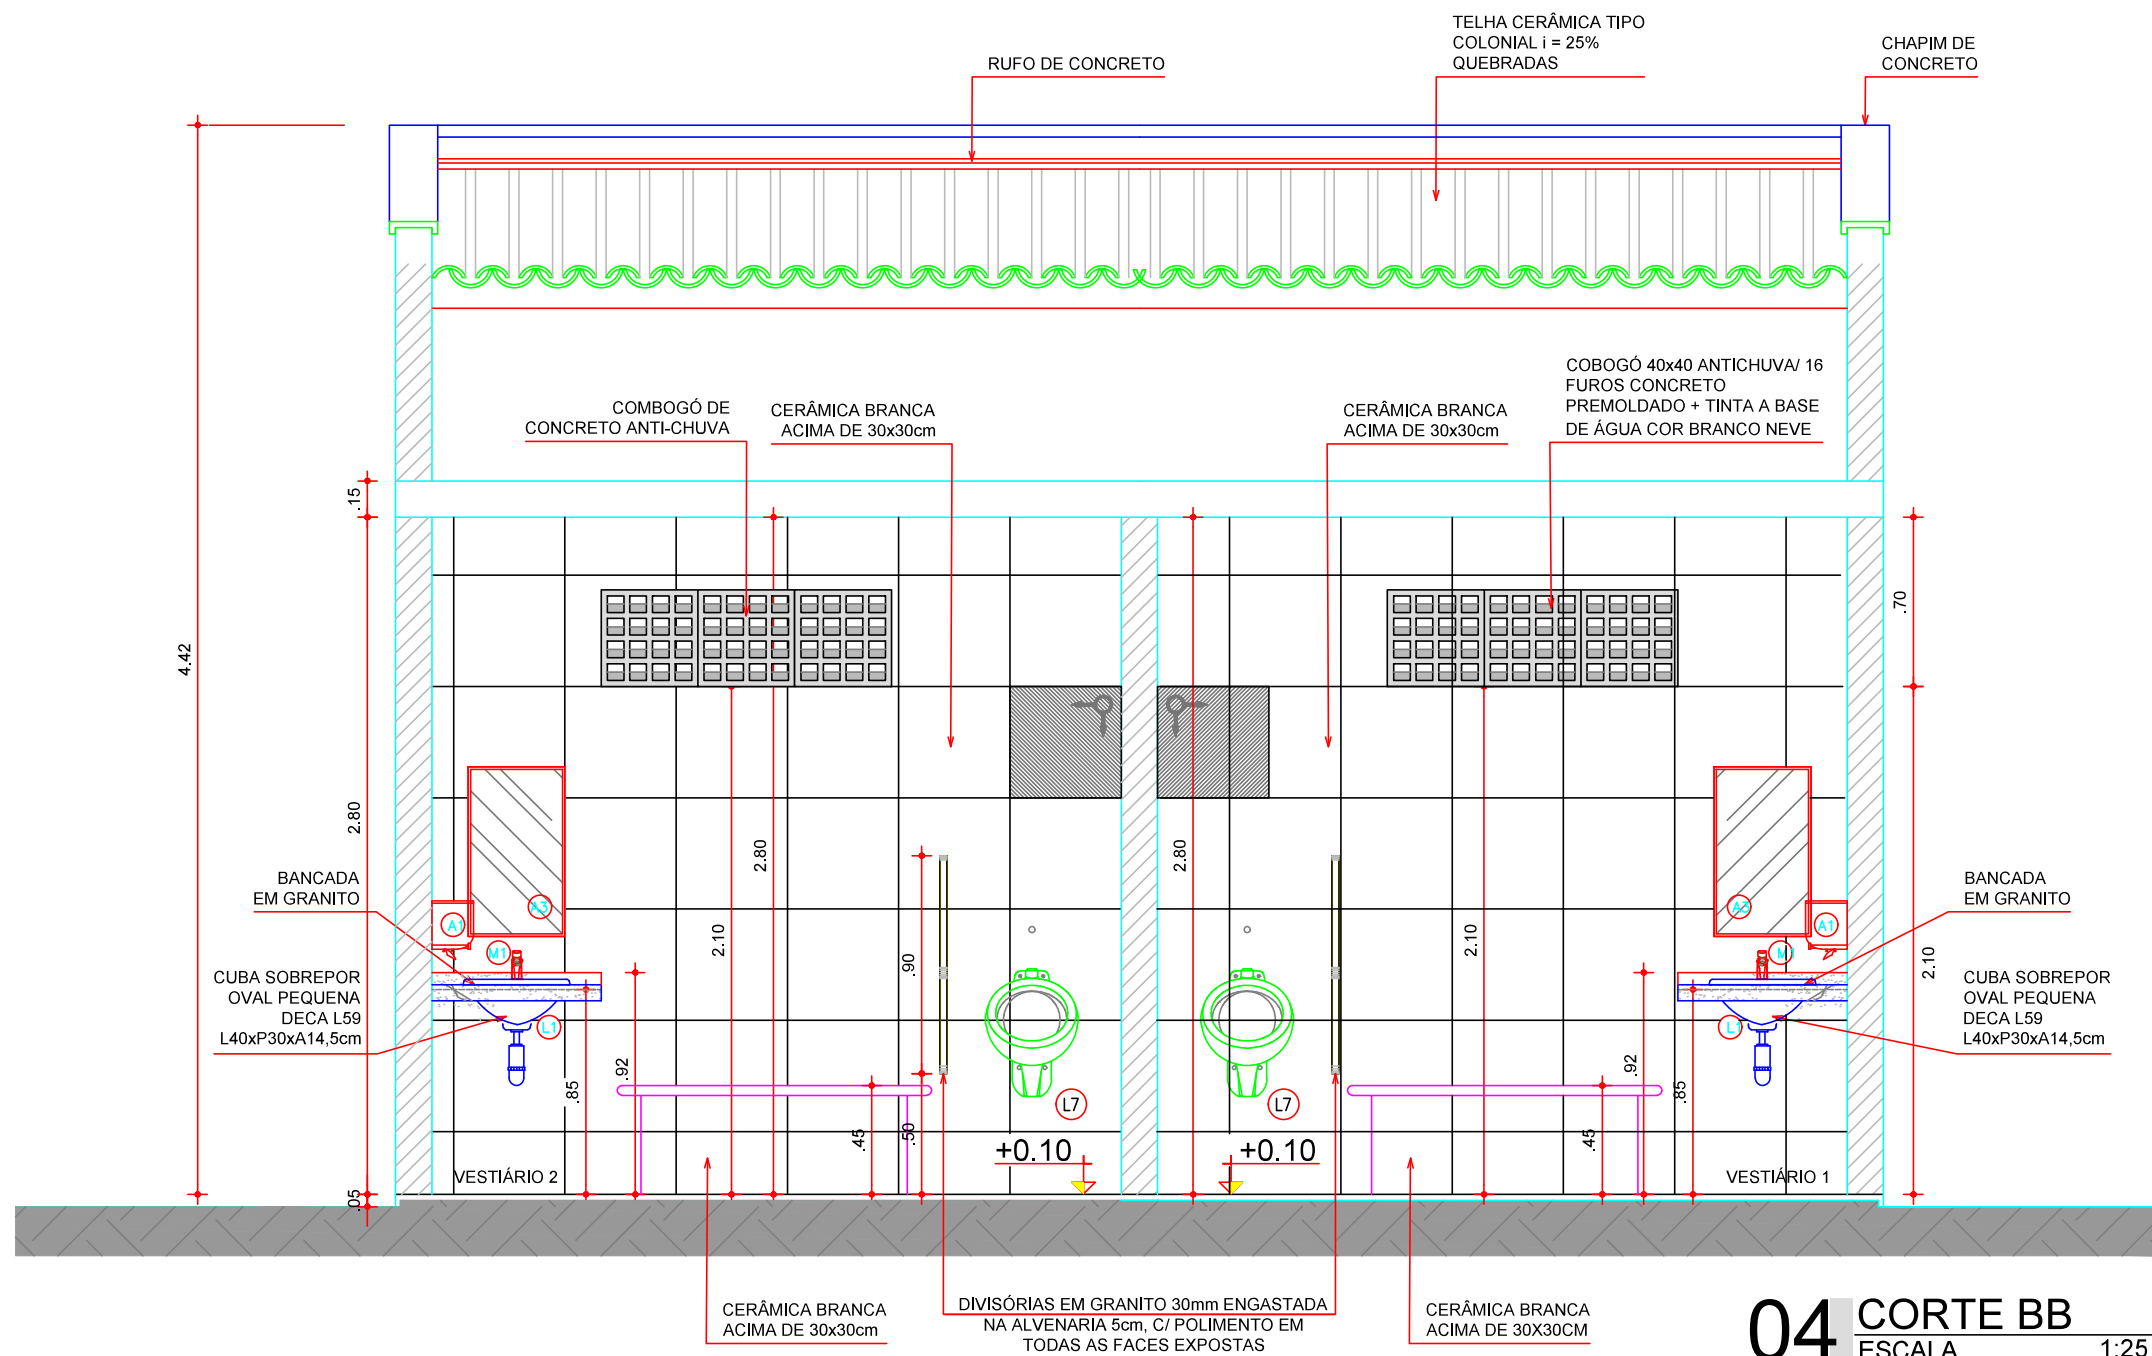


04 CORTE BB
ESCALA 1:25

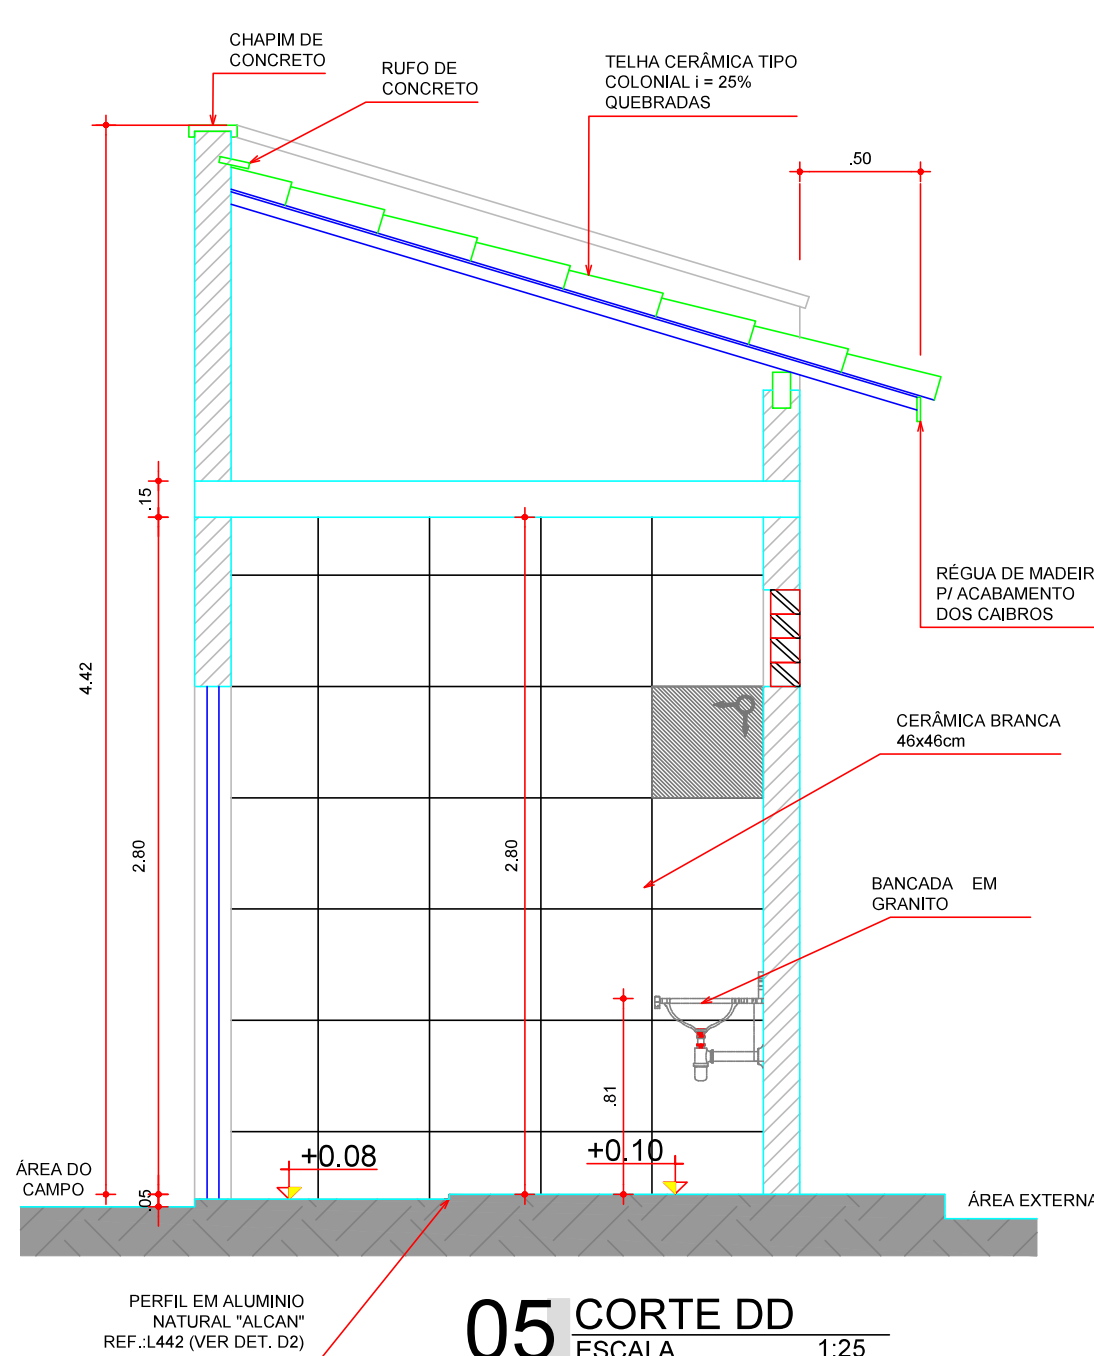

05 CORTE DD
ESCALA 1:25

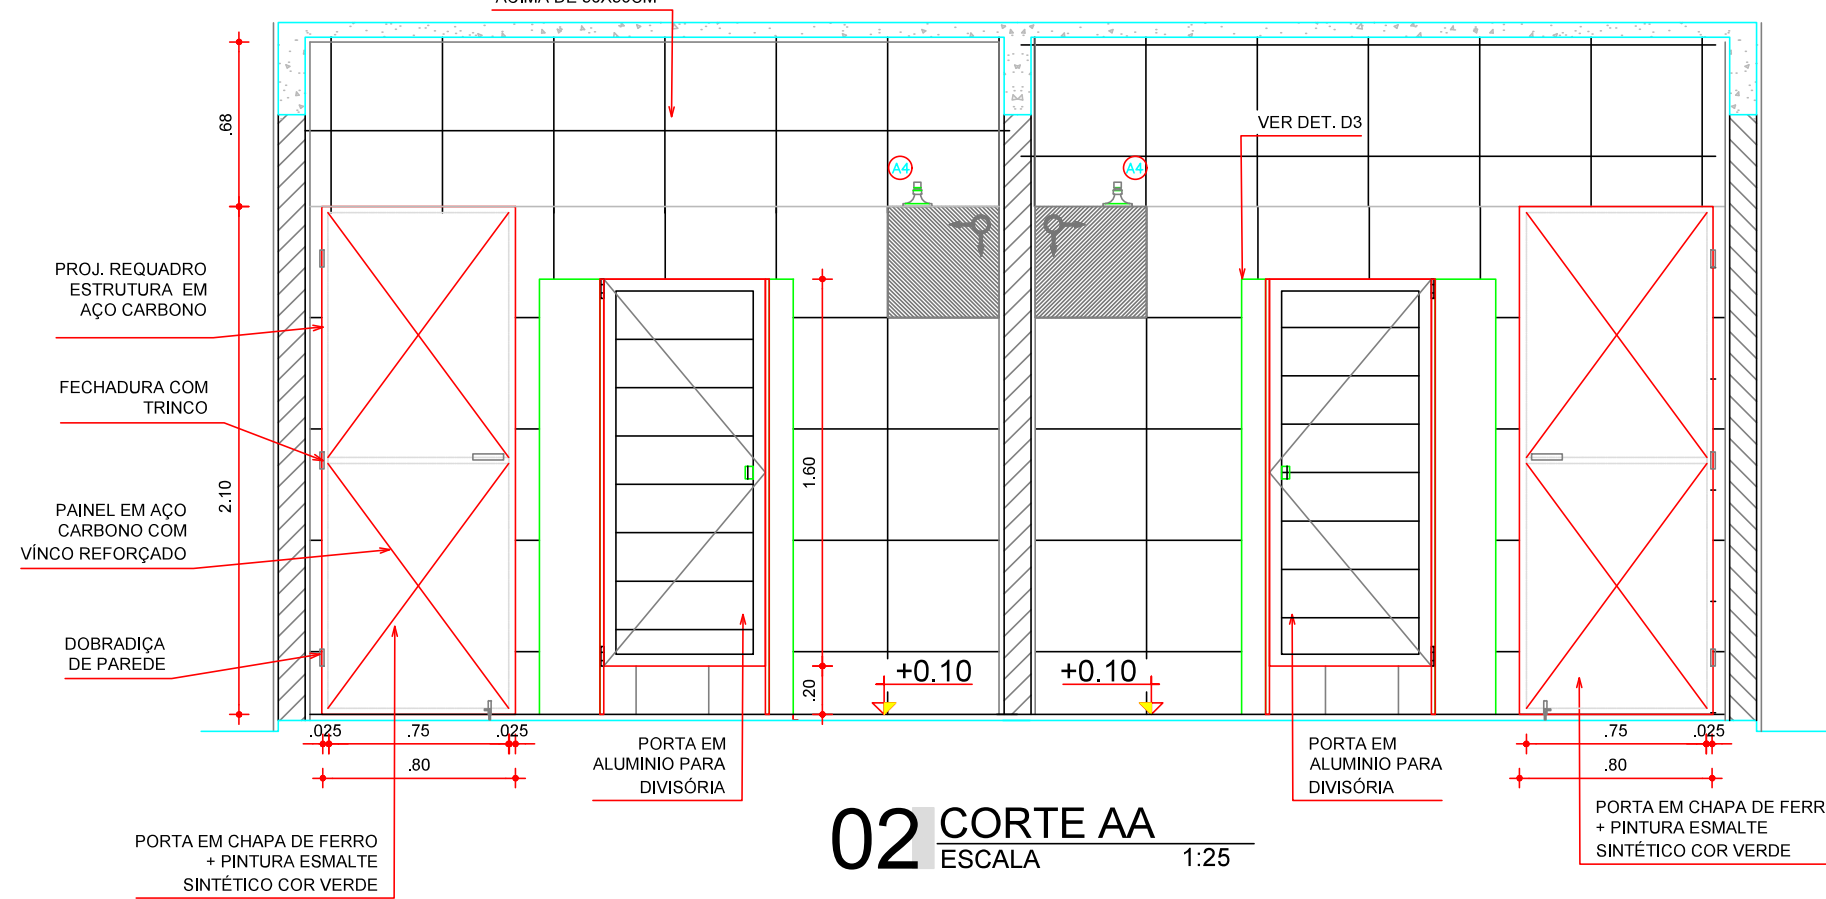

02 CORTE AA
ESCALA 1:25

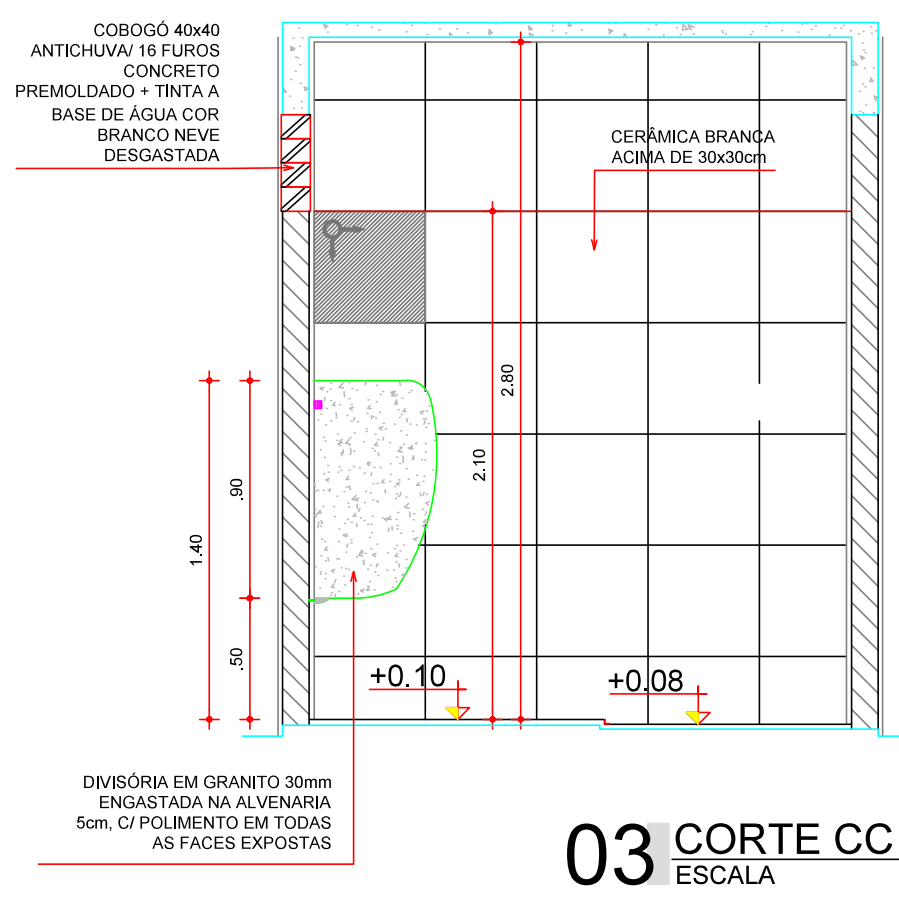

03 CORTE CC
ESCALA 1:25

QUADRO DE ESQUADRIAS				
ESQ.	LARGURA	ALTURA	QUANTIDADE	OBSERVAÇÕES
P1	0.80	2.10	02	PORTA EM CHAPA DE FERRO + PINTURA ESMALTE SINTÉTICO COR VERDE
P2	0.70	1.60	02	PORTA DE ABRIR EM ALUMÍNIO
PT1	1.00	2.40	01	PORTÃO NO MESMO PADRÃO DO ALAMBRADO (REQUADRO EM TUBO 2 1/2" E TELA P/ ALAMBRADO)
C1	1.20	0.40	02	ELEMENTO VAZADO DE CONCRETO TIPO ANTICHAUVA 40x45cm. PETORIL 2.10m ACABAMENTO TINTA ACRÍLICA COR BRANCA






1. CERÂMICA ACIMA DE 30x30cm
1. CERÂMICA ACIMA DE 30x30cm
1. REBOCO LAJE + TINTA LATEX COR BRANCA

FRANCISCO
DANIELL MACIEL
SALDANHA 906650
90315

Assinado de forma digital
por FRANCISCO DANIELL
MACIEL
SALDANHA 90665090315

Documento assinado digitalmente
FRANCISCO RODRIGO SARBIA DA SILVA
CPF: 03.230.811-23-00000
Verifique em <https://validar.dl.gov.br>

CLIENTE / PROJETO		PREFEITURA MUNICIPAL DE JAGUARIBARA/CE	
PROJETO: REFORMA ARENINHA DA PRAÇA TRISTÃO GONÇALVES		ESCALA	
SECRETARIA DE INFRAESTRUTURA E URBANISMO		INDICADA	
RESPONSÁVEL TÉCNICO: ENG. CIVIL FRANCISCO RODRIGO SARBIA DA SILVA - RNP: 261986685-4			
ETAPA: PROJETO ARQUITETÔNICO EXISTENTE (DANIFICADO)		DATA: OUTUBRO 2025 PRANCHA 03/04	

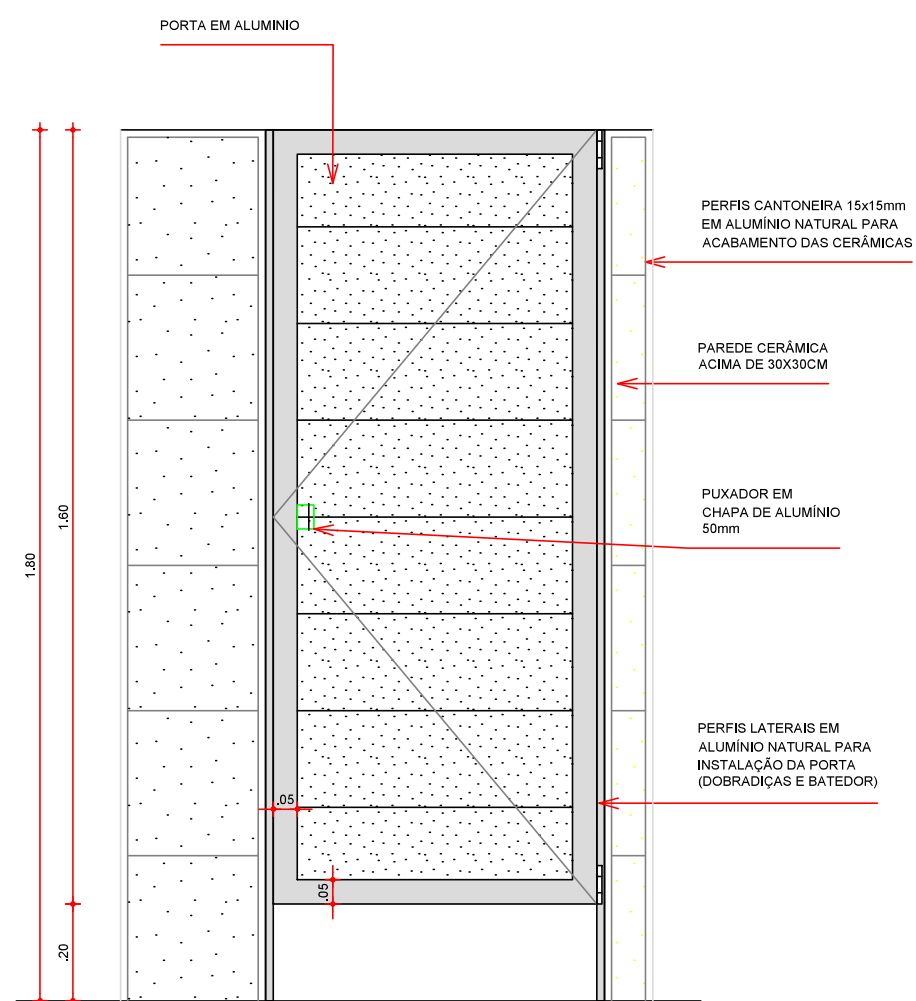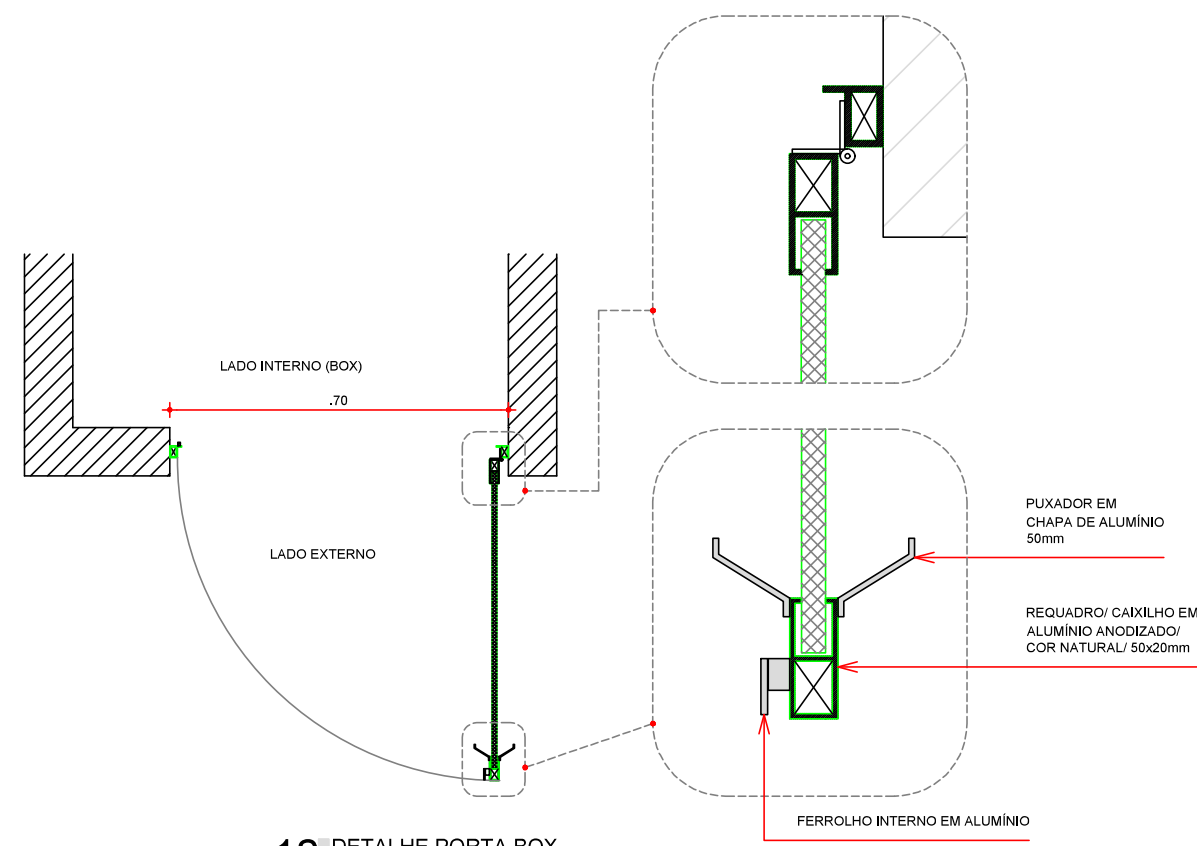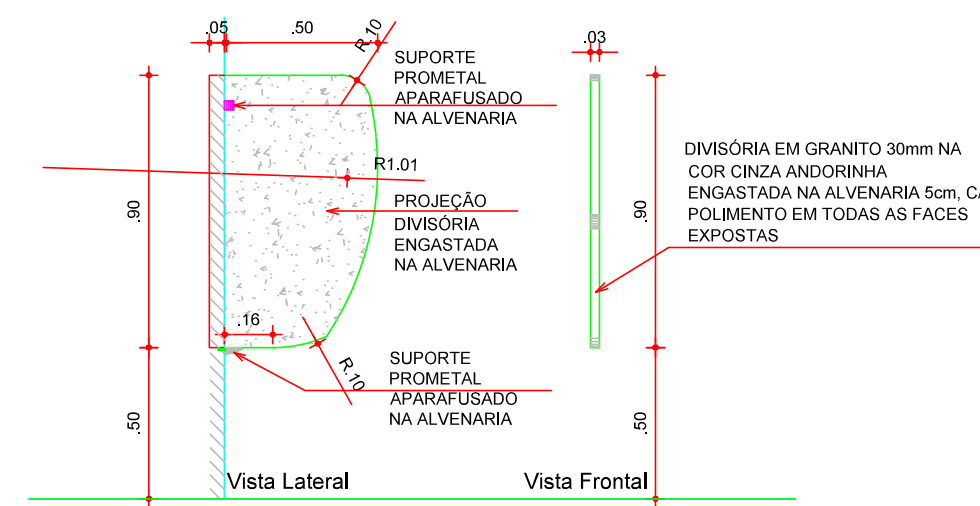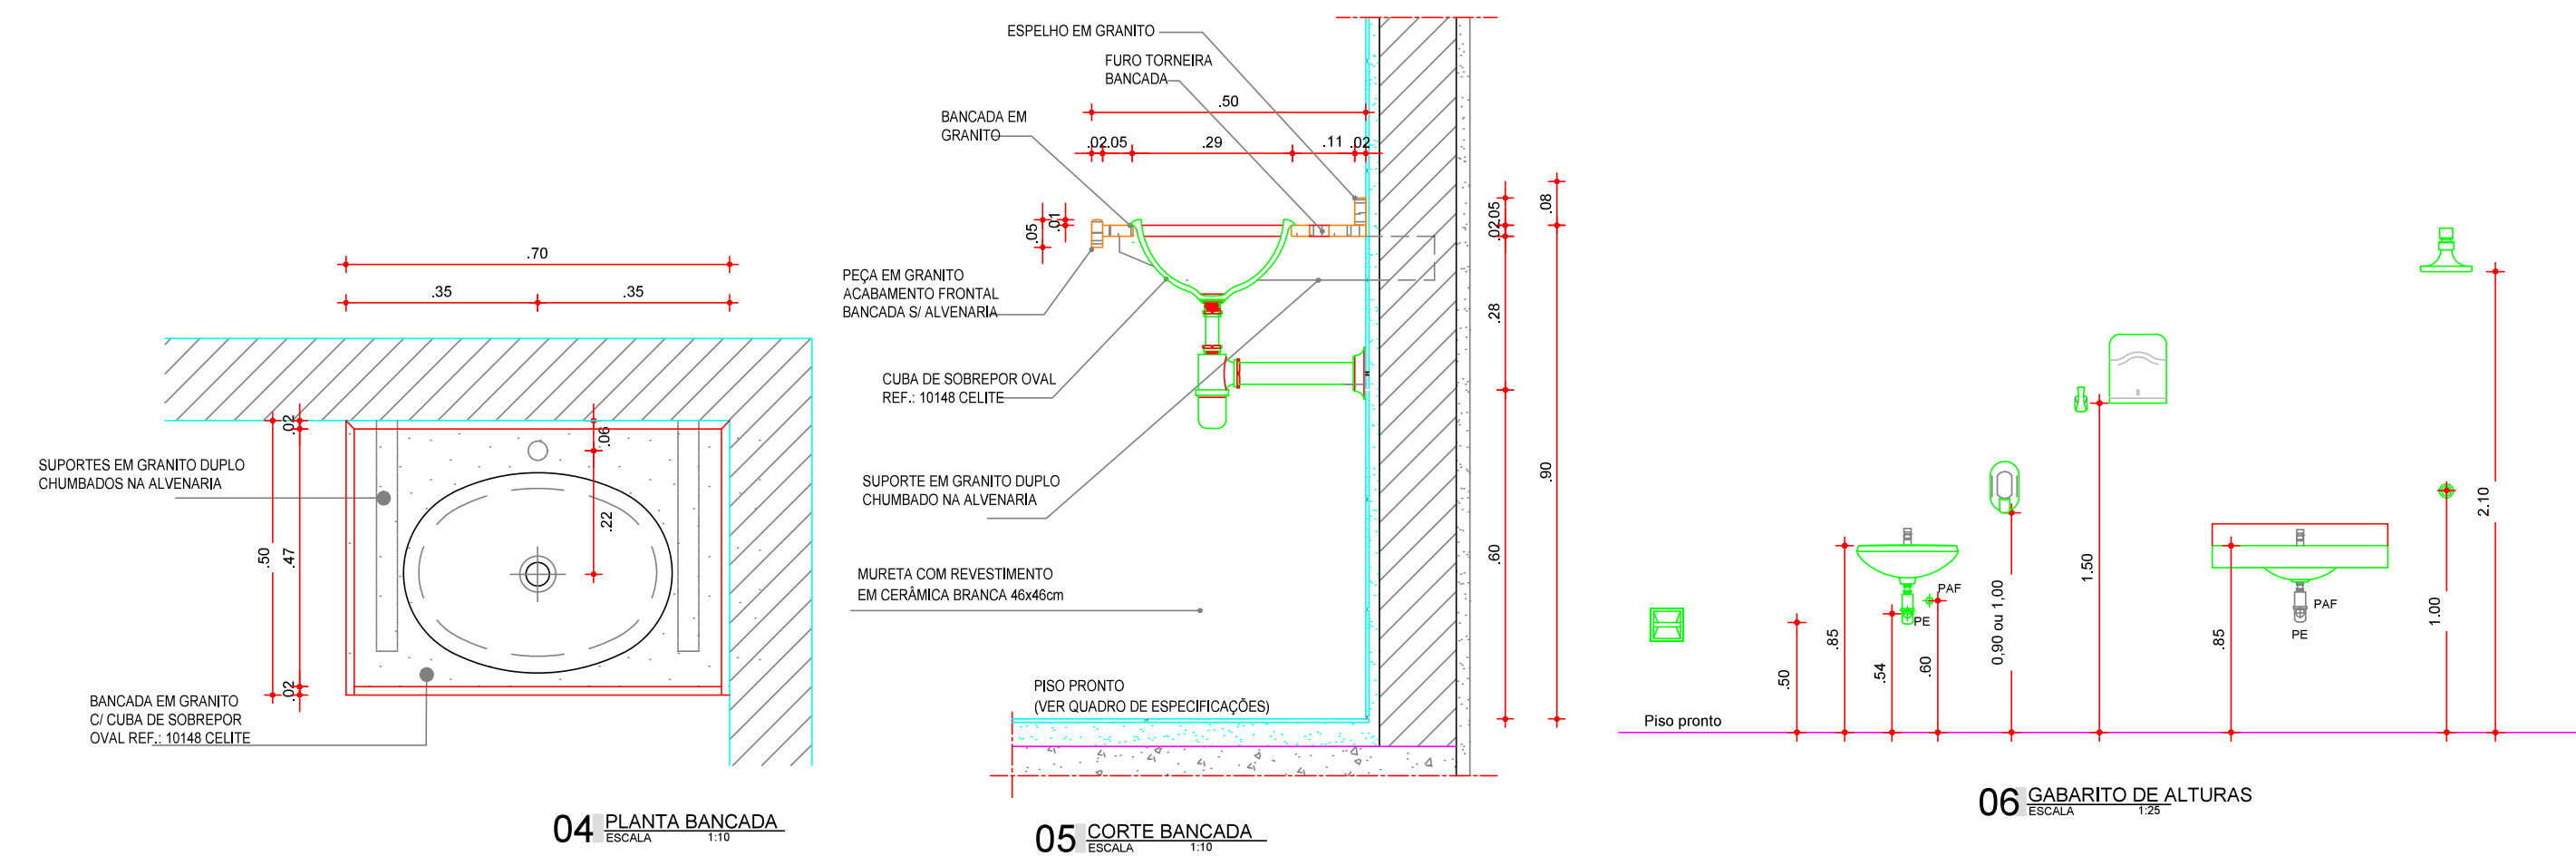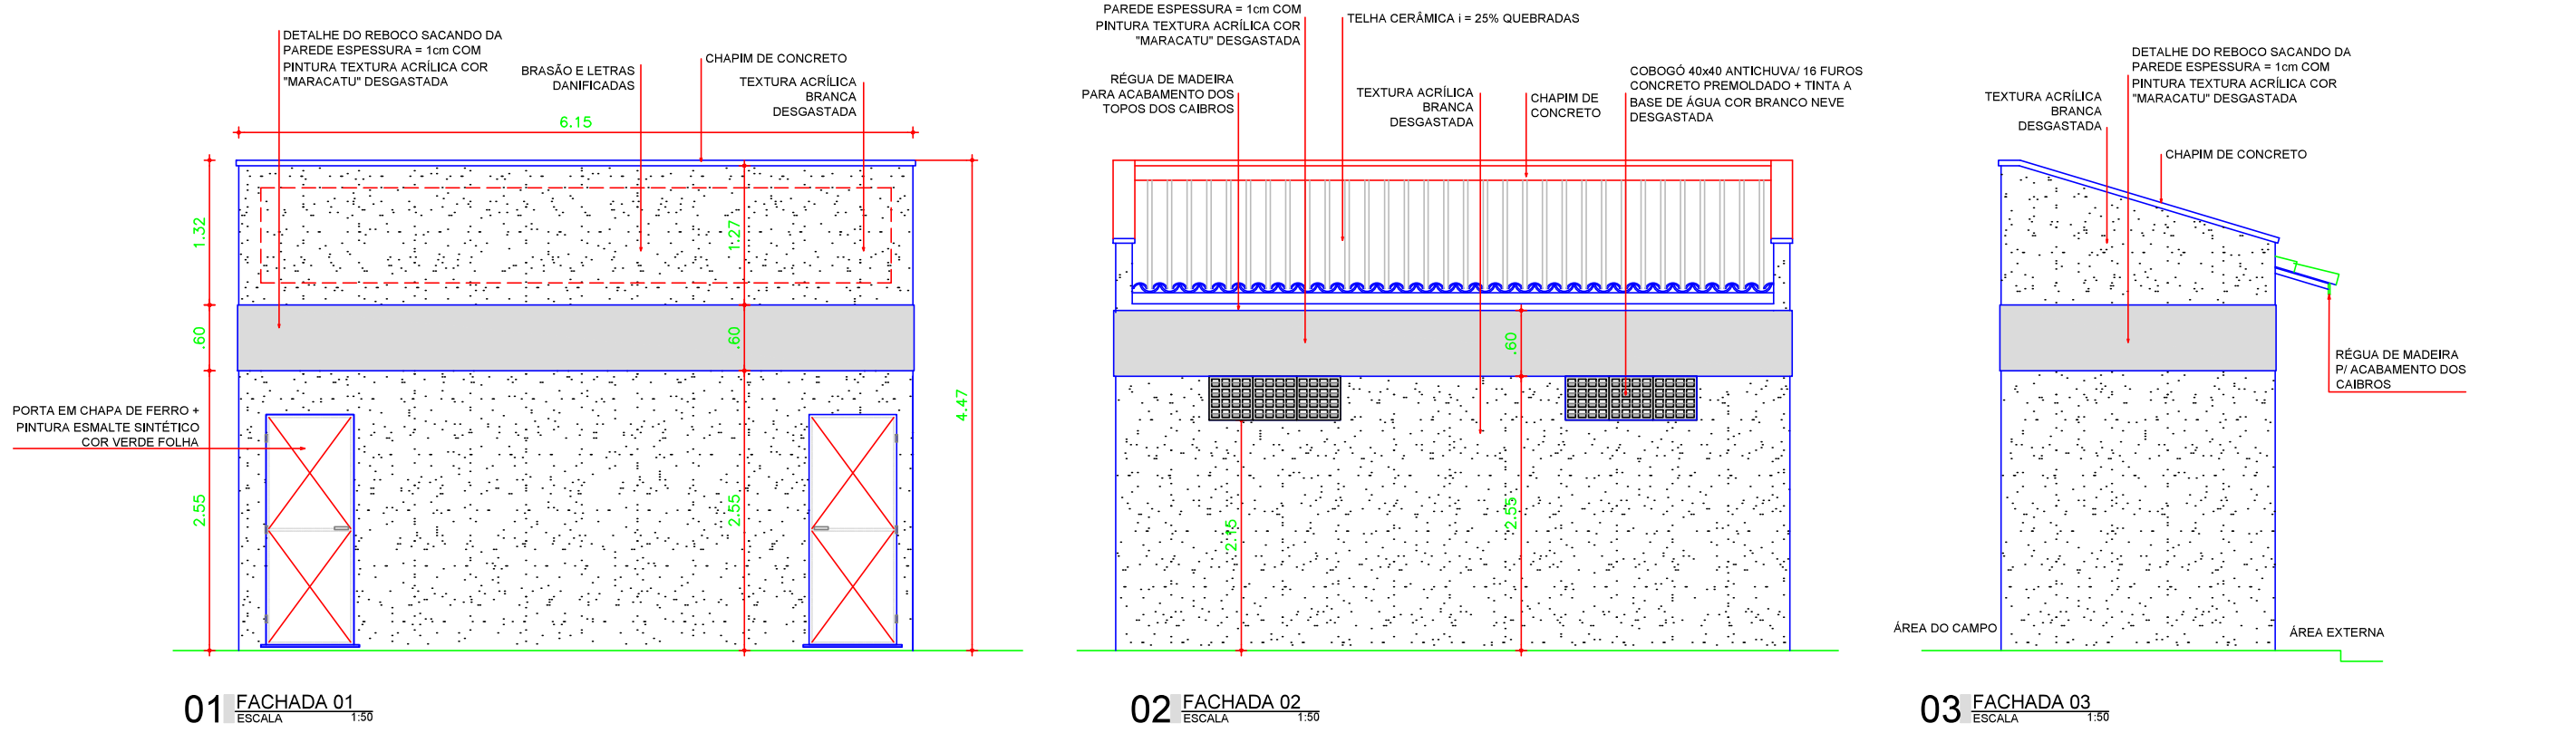


FRANCISCO DANIELL
MACIEL
SALDANHA:9066509
0315

Assinado de forma digital
por FRANCISCO DANIELL
MACIEL
SALDANHA:90665090315

Documento assinado digitalmente

 FRANCISCO RODRIGO SARDIA DA SILVA
Data: 09/12/2023 07:11:59 -0300
Verifique em: <https://validar.it.gov.br>

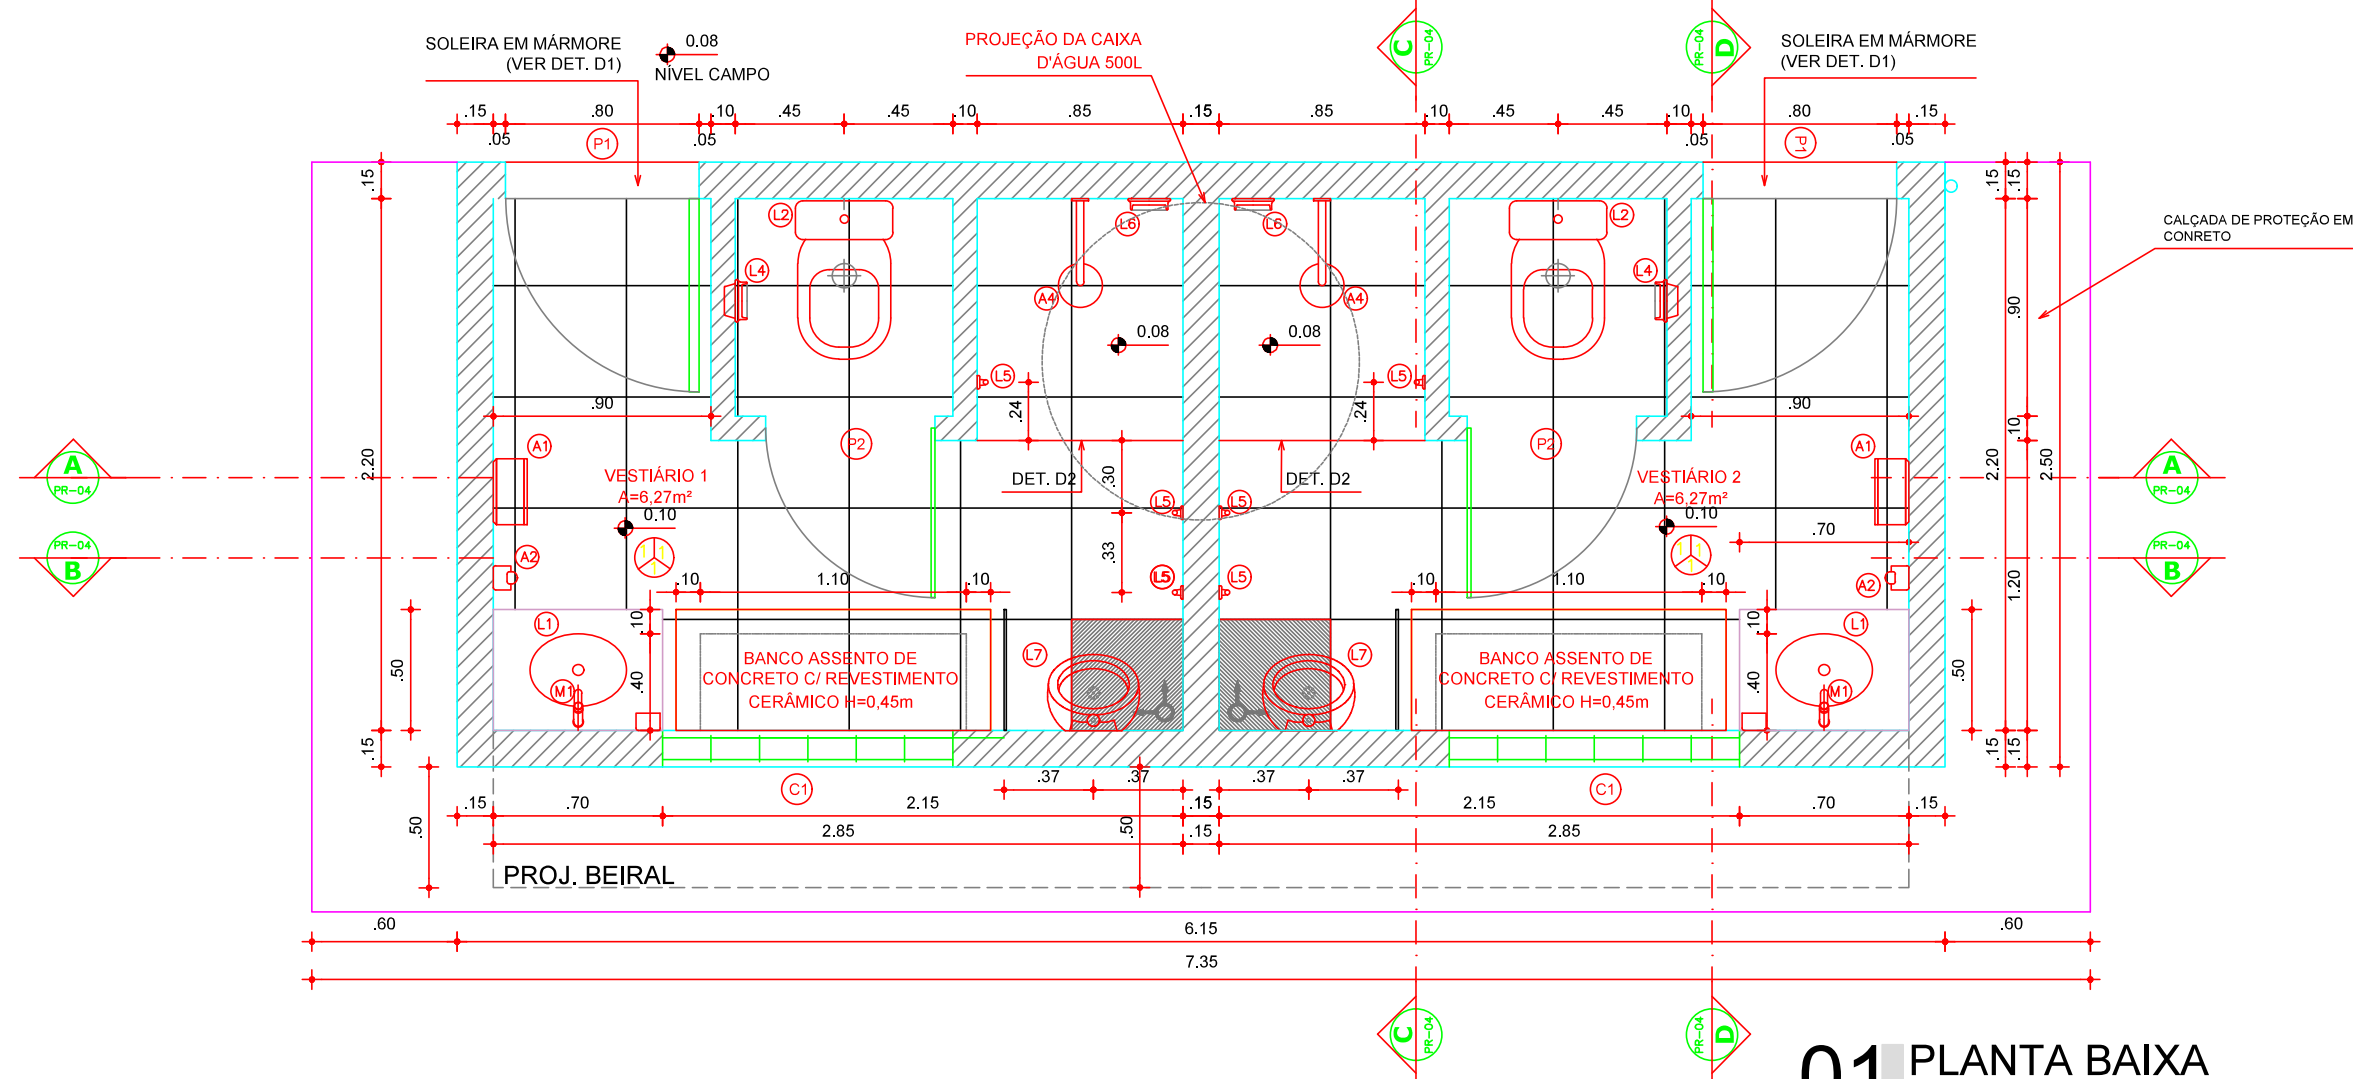

01 PLANTA BAIXA
ESCALA 1:25

QUADRO DE ESQUADRIAS				
ESQ.	LARGURA	ALTURA	QUANTIDADE	OBSERVAÇÕES
P1	0.80	2.10	02	PORTA EM CHAPA DE FERRO + PINTURA ESMALTE SINTÉTICO COR VERDE
P2	0.70	1.60	02	PORTA DE ABRIR EM ALUMÍNIO
PT1	1.00	2.40	01	PORTÃO NO MESMO PADRÃO DO ALAMBRADO (REQUADRO EM TUBO 2 1/2" E TELA P/ ALAMBRADO)
C1	1.20	0.40	02	ELEMENTO VAZADO DE CONCRETO TIPO ANTICHUVA 40x40cm. PETORIL 2.10m ACABAMENTO TINTA ACRÍLICA COR BRANCA

PILOS


1. CERÂMICA ACIMA DE 30x30cm

PAREDES


1. CERÂMICA ACIMA DE 30x30cm

TELOS


1. REBOCO LAJE = TINTA LATEX COR BRANCA

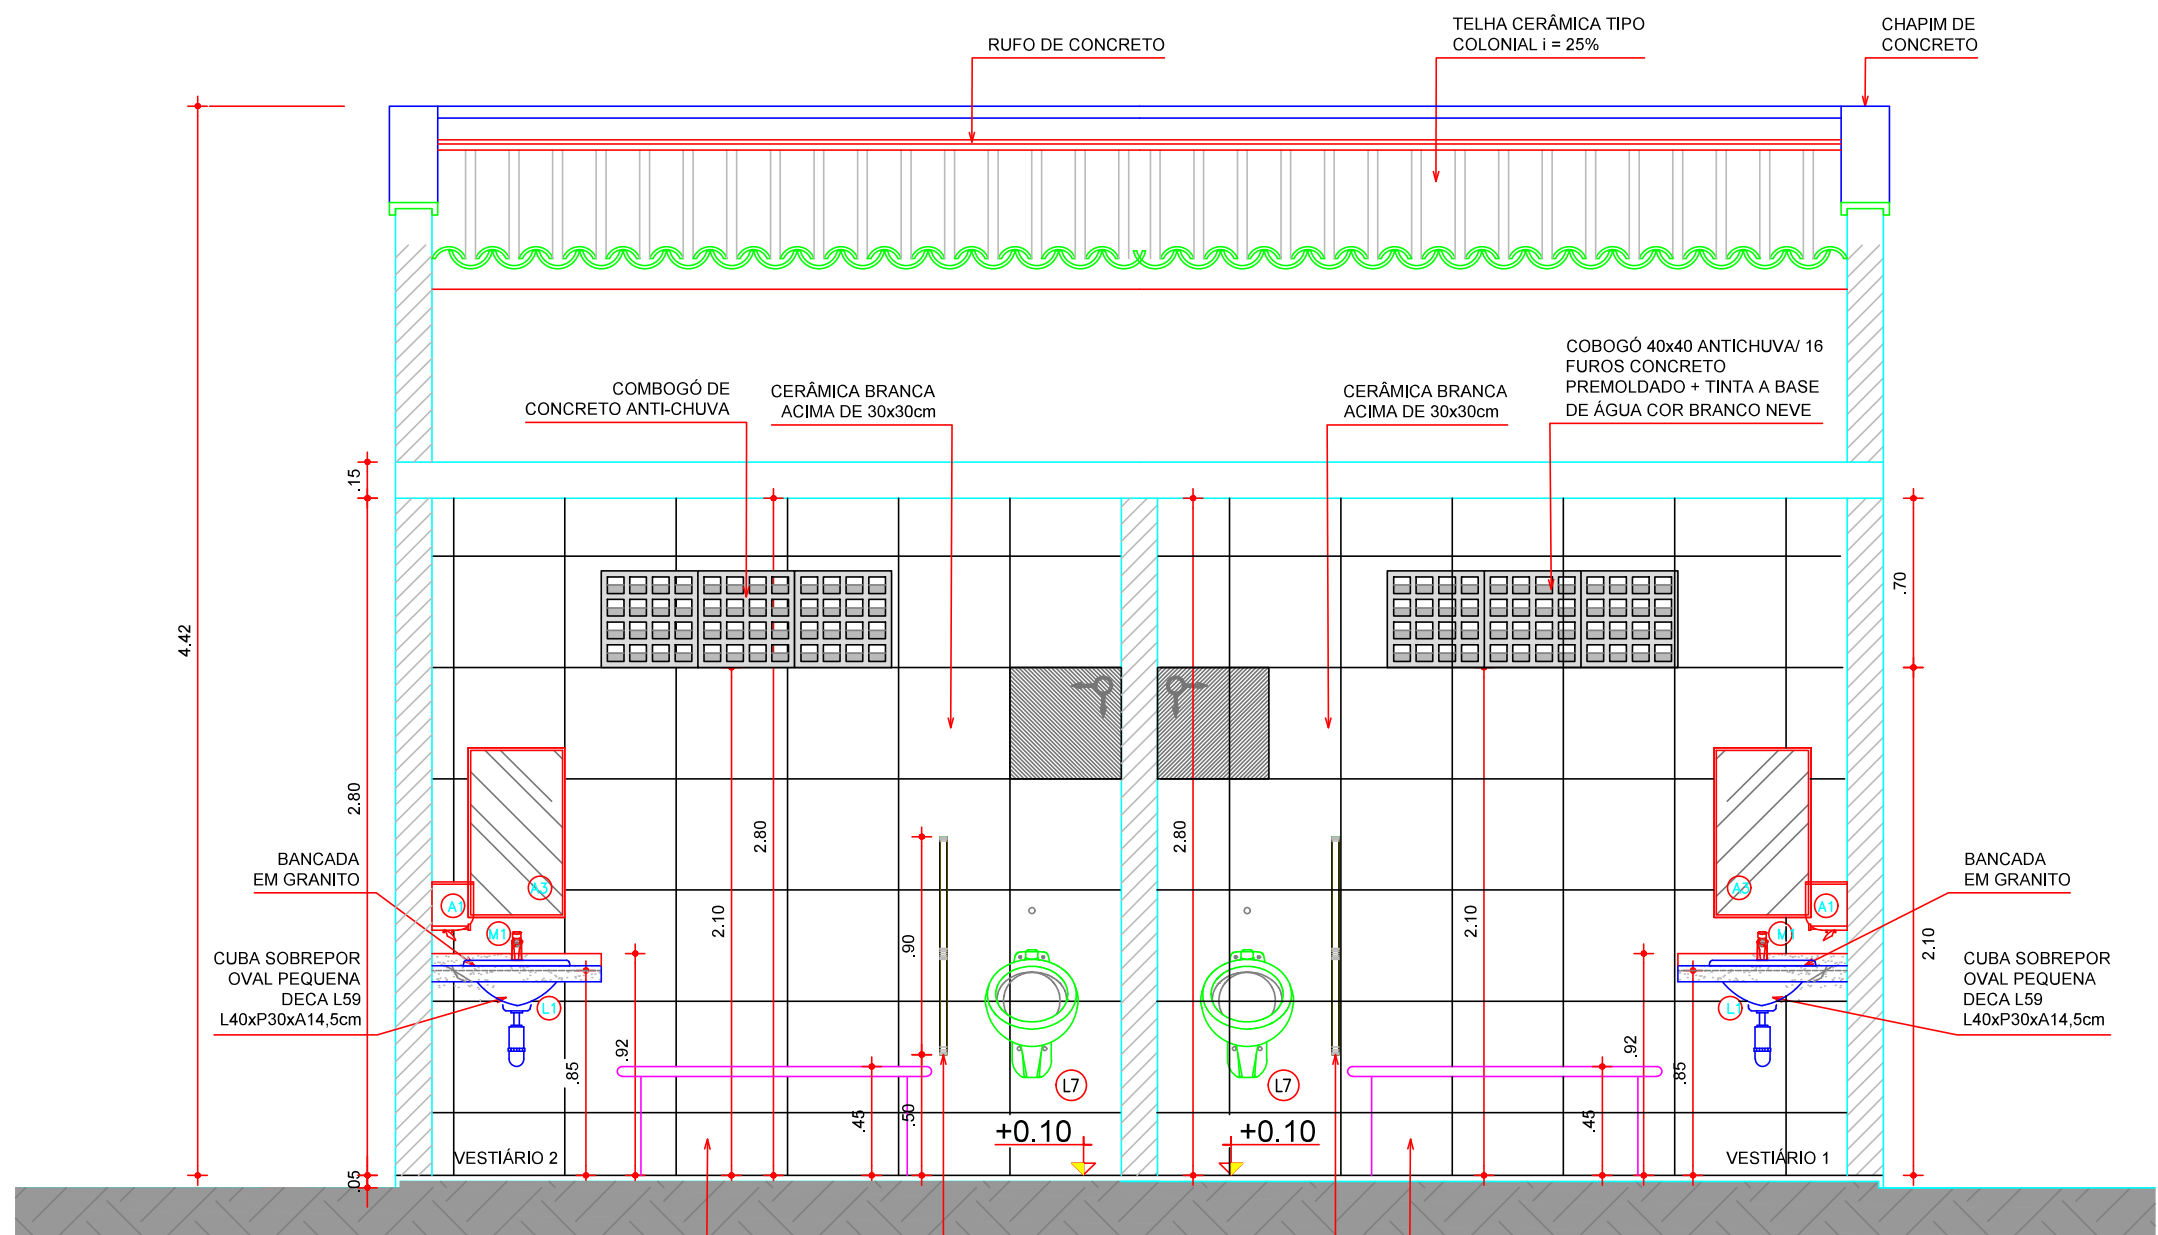


04 CORTE BB
ESCALA 1:25

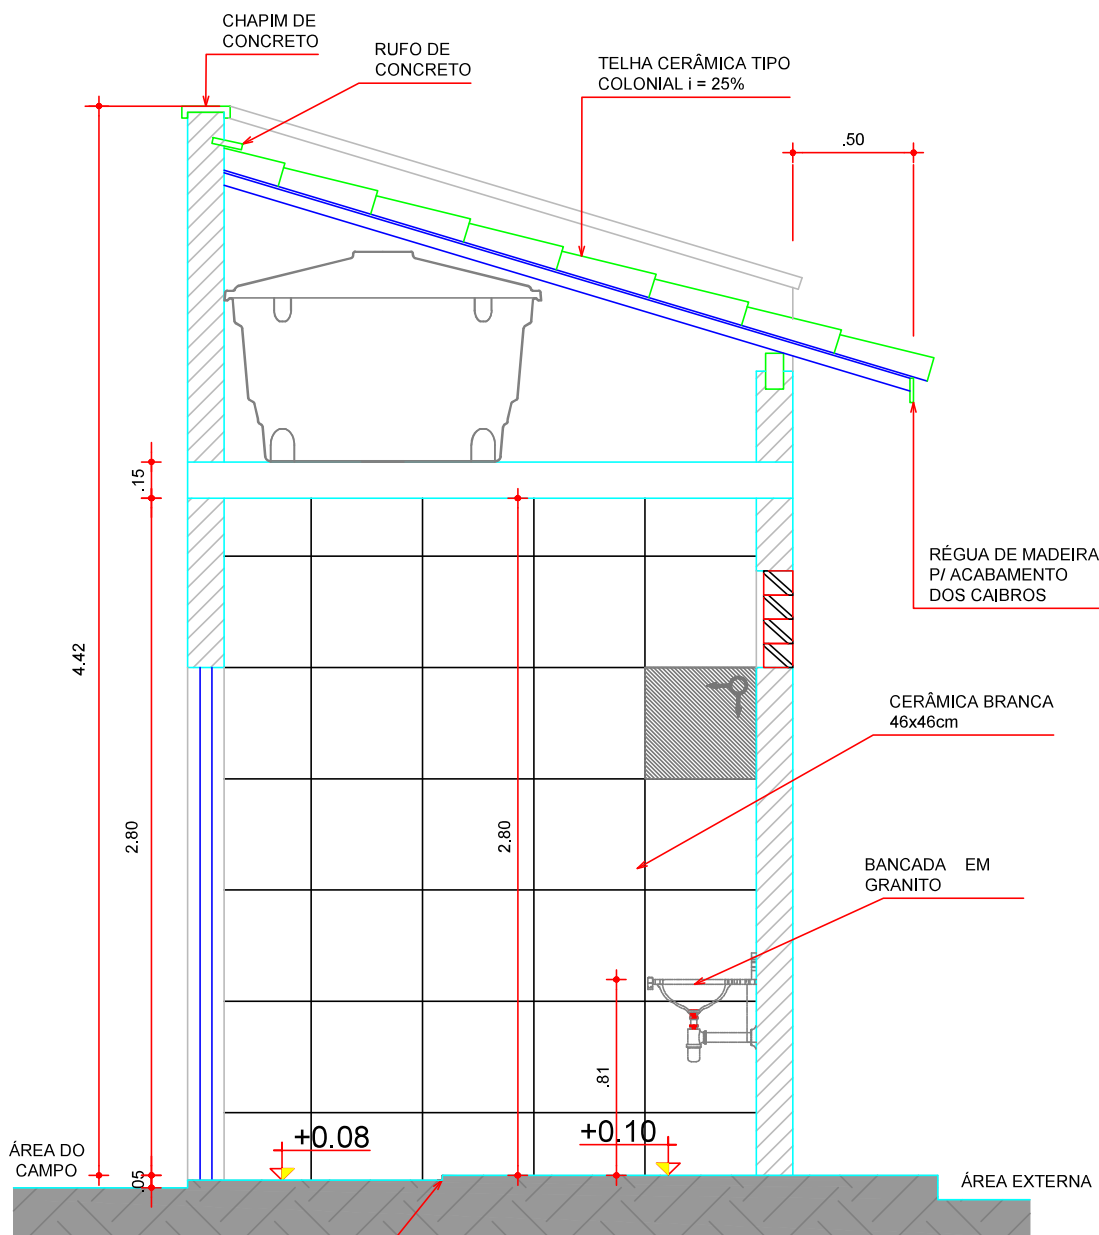

05 CORTE DD
ESCALA 1:25

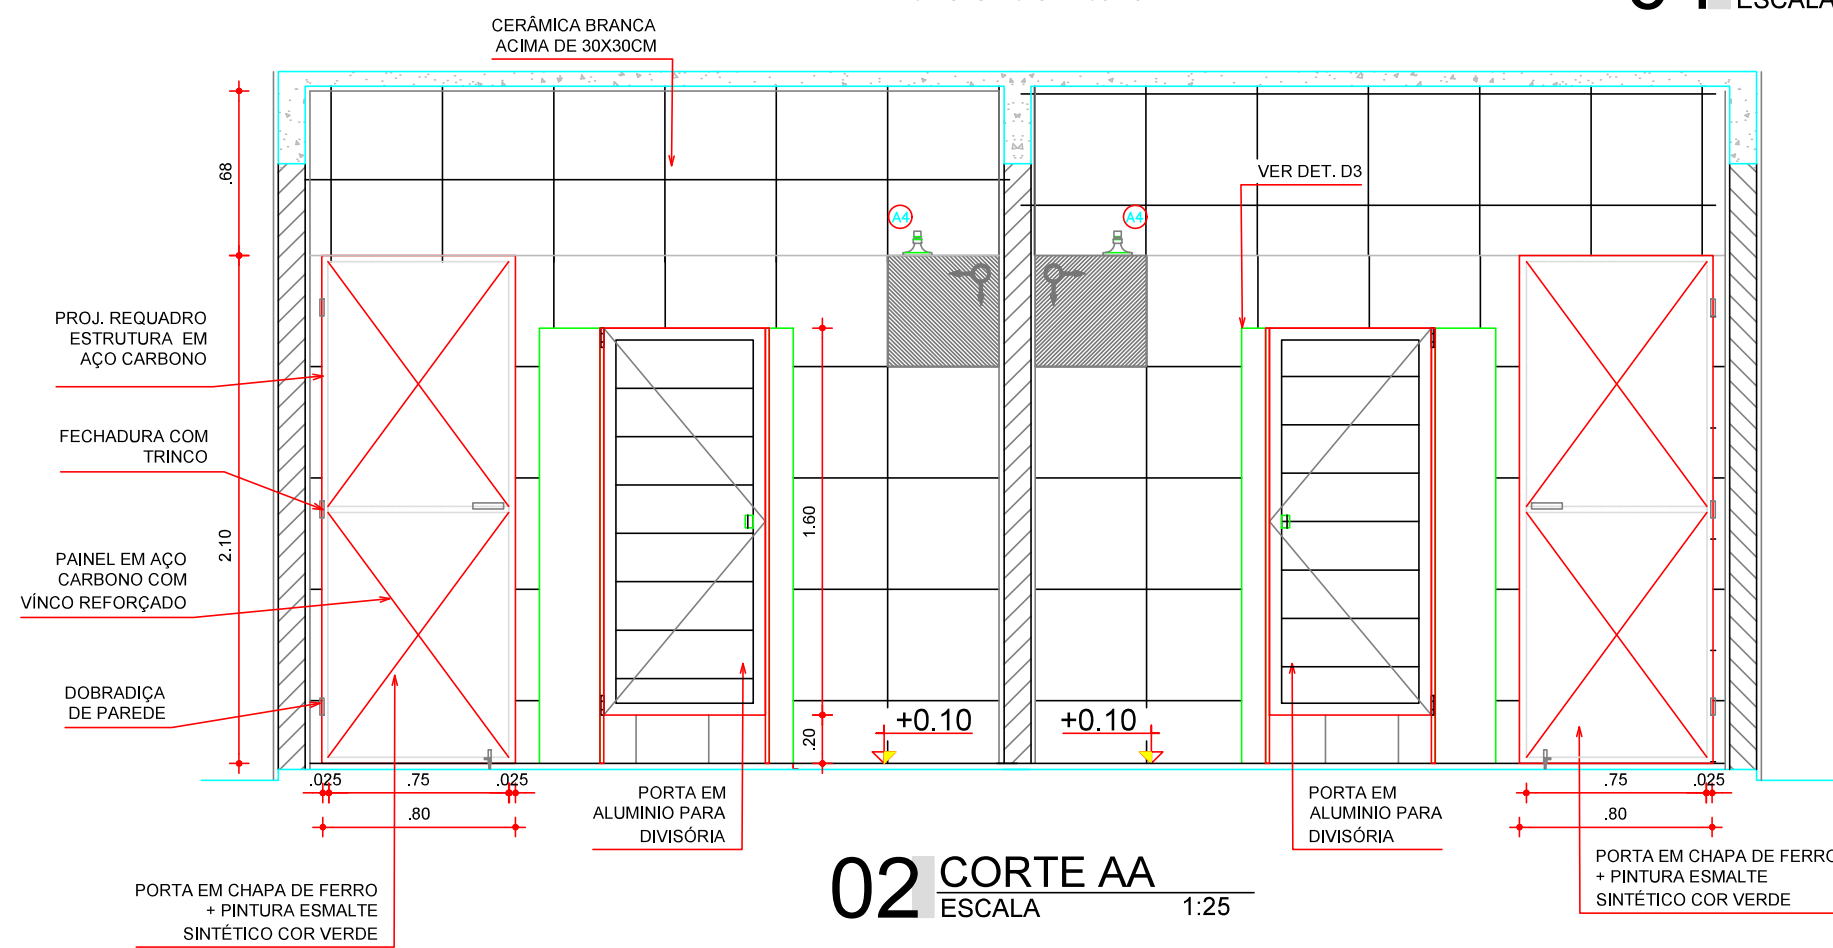

02 CORTE AA
ESCALA 1:25

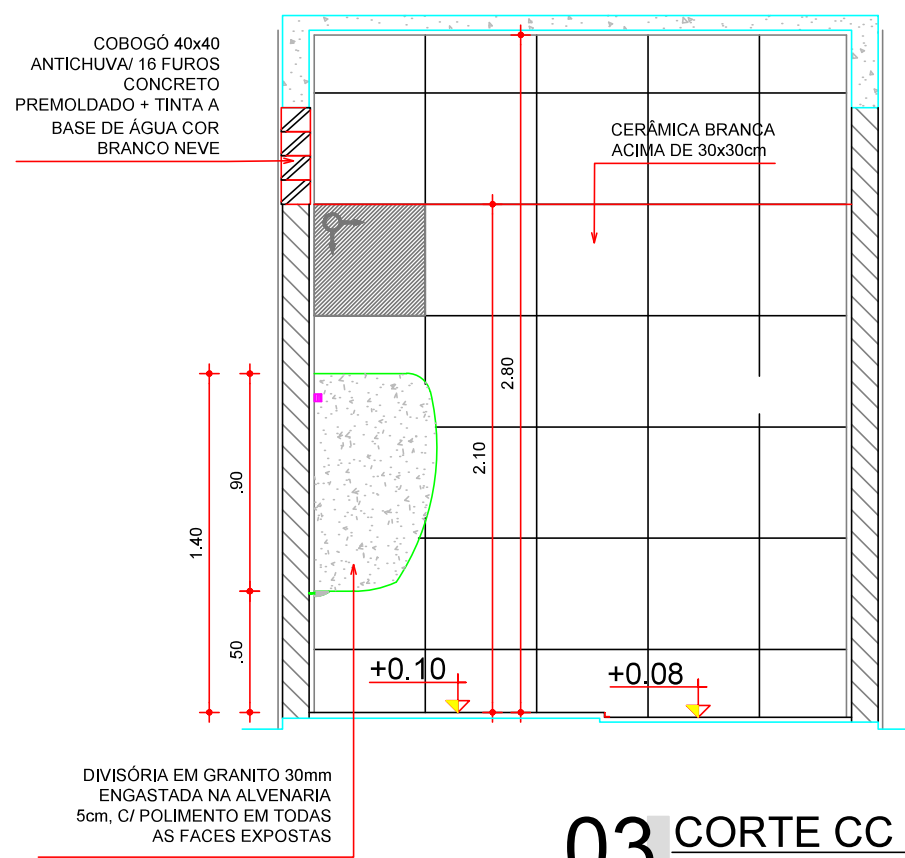



03 CORTE CC
ESCALA 1:25

FRANCISCO DANIELL
MARCIL
SALDANHA/066550903
15

Assinado de forma digital
por FRANCISCO DANIELL
MARCIL
SALDANHA/066550903
15

Documento assinado digitalmente
por FRANCISCO RODRIGO SÁBIO DA SILVA
Data: 08/10/2025 07:00:00
Verifique em: https://validar.xl.gov.br

CLIENTE / PROJETO		PREFEITURA MUNICIPAL DE JAGUARIBARA/CE	
PROJETO: REFORMA ARENINHA DA PRAÇA TRISTÃO GONÇALVES		SECRETARIA DE INFRAESTRUTURA E URBANISMO	
RESPONSÁVEL TÉCNICO: ENG. CIVIL FRANCISCO RODRIGO SÁBIO DA SILVA - RNP: 261986685-5		ESCALA INDICADA	
ETAPA: PROJETO ARQUITETÔNICO REFORMA		PRANCHA 04/05	

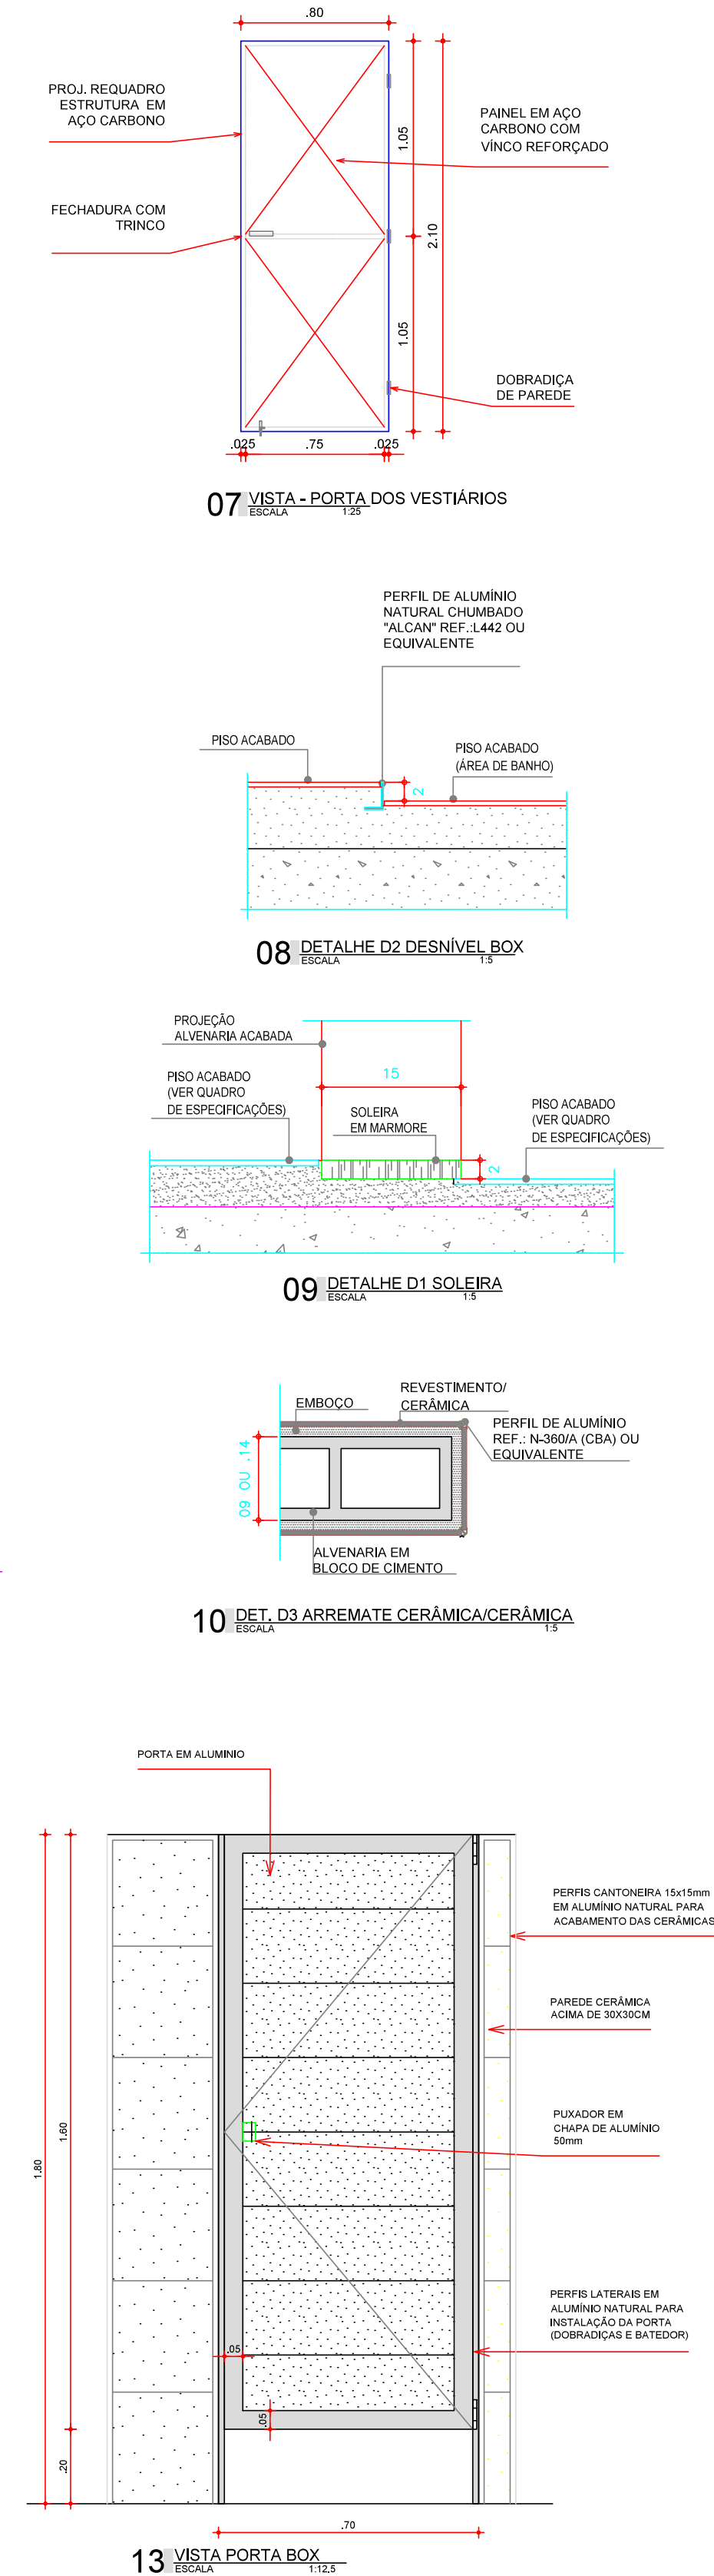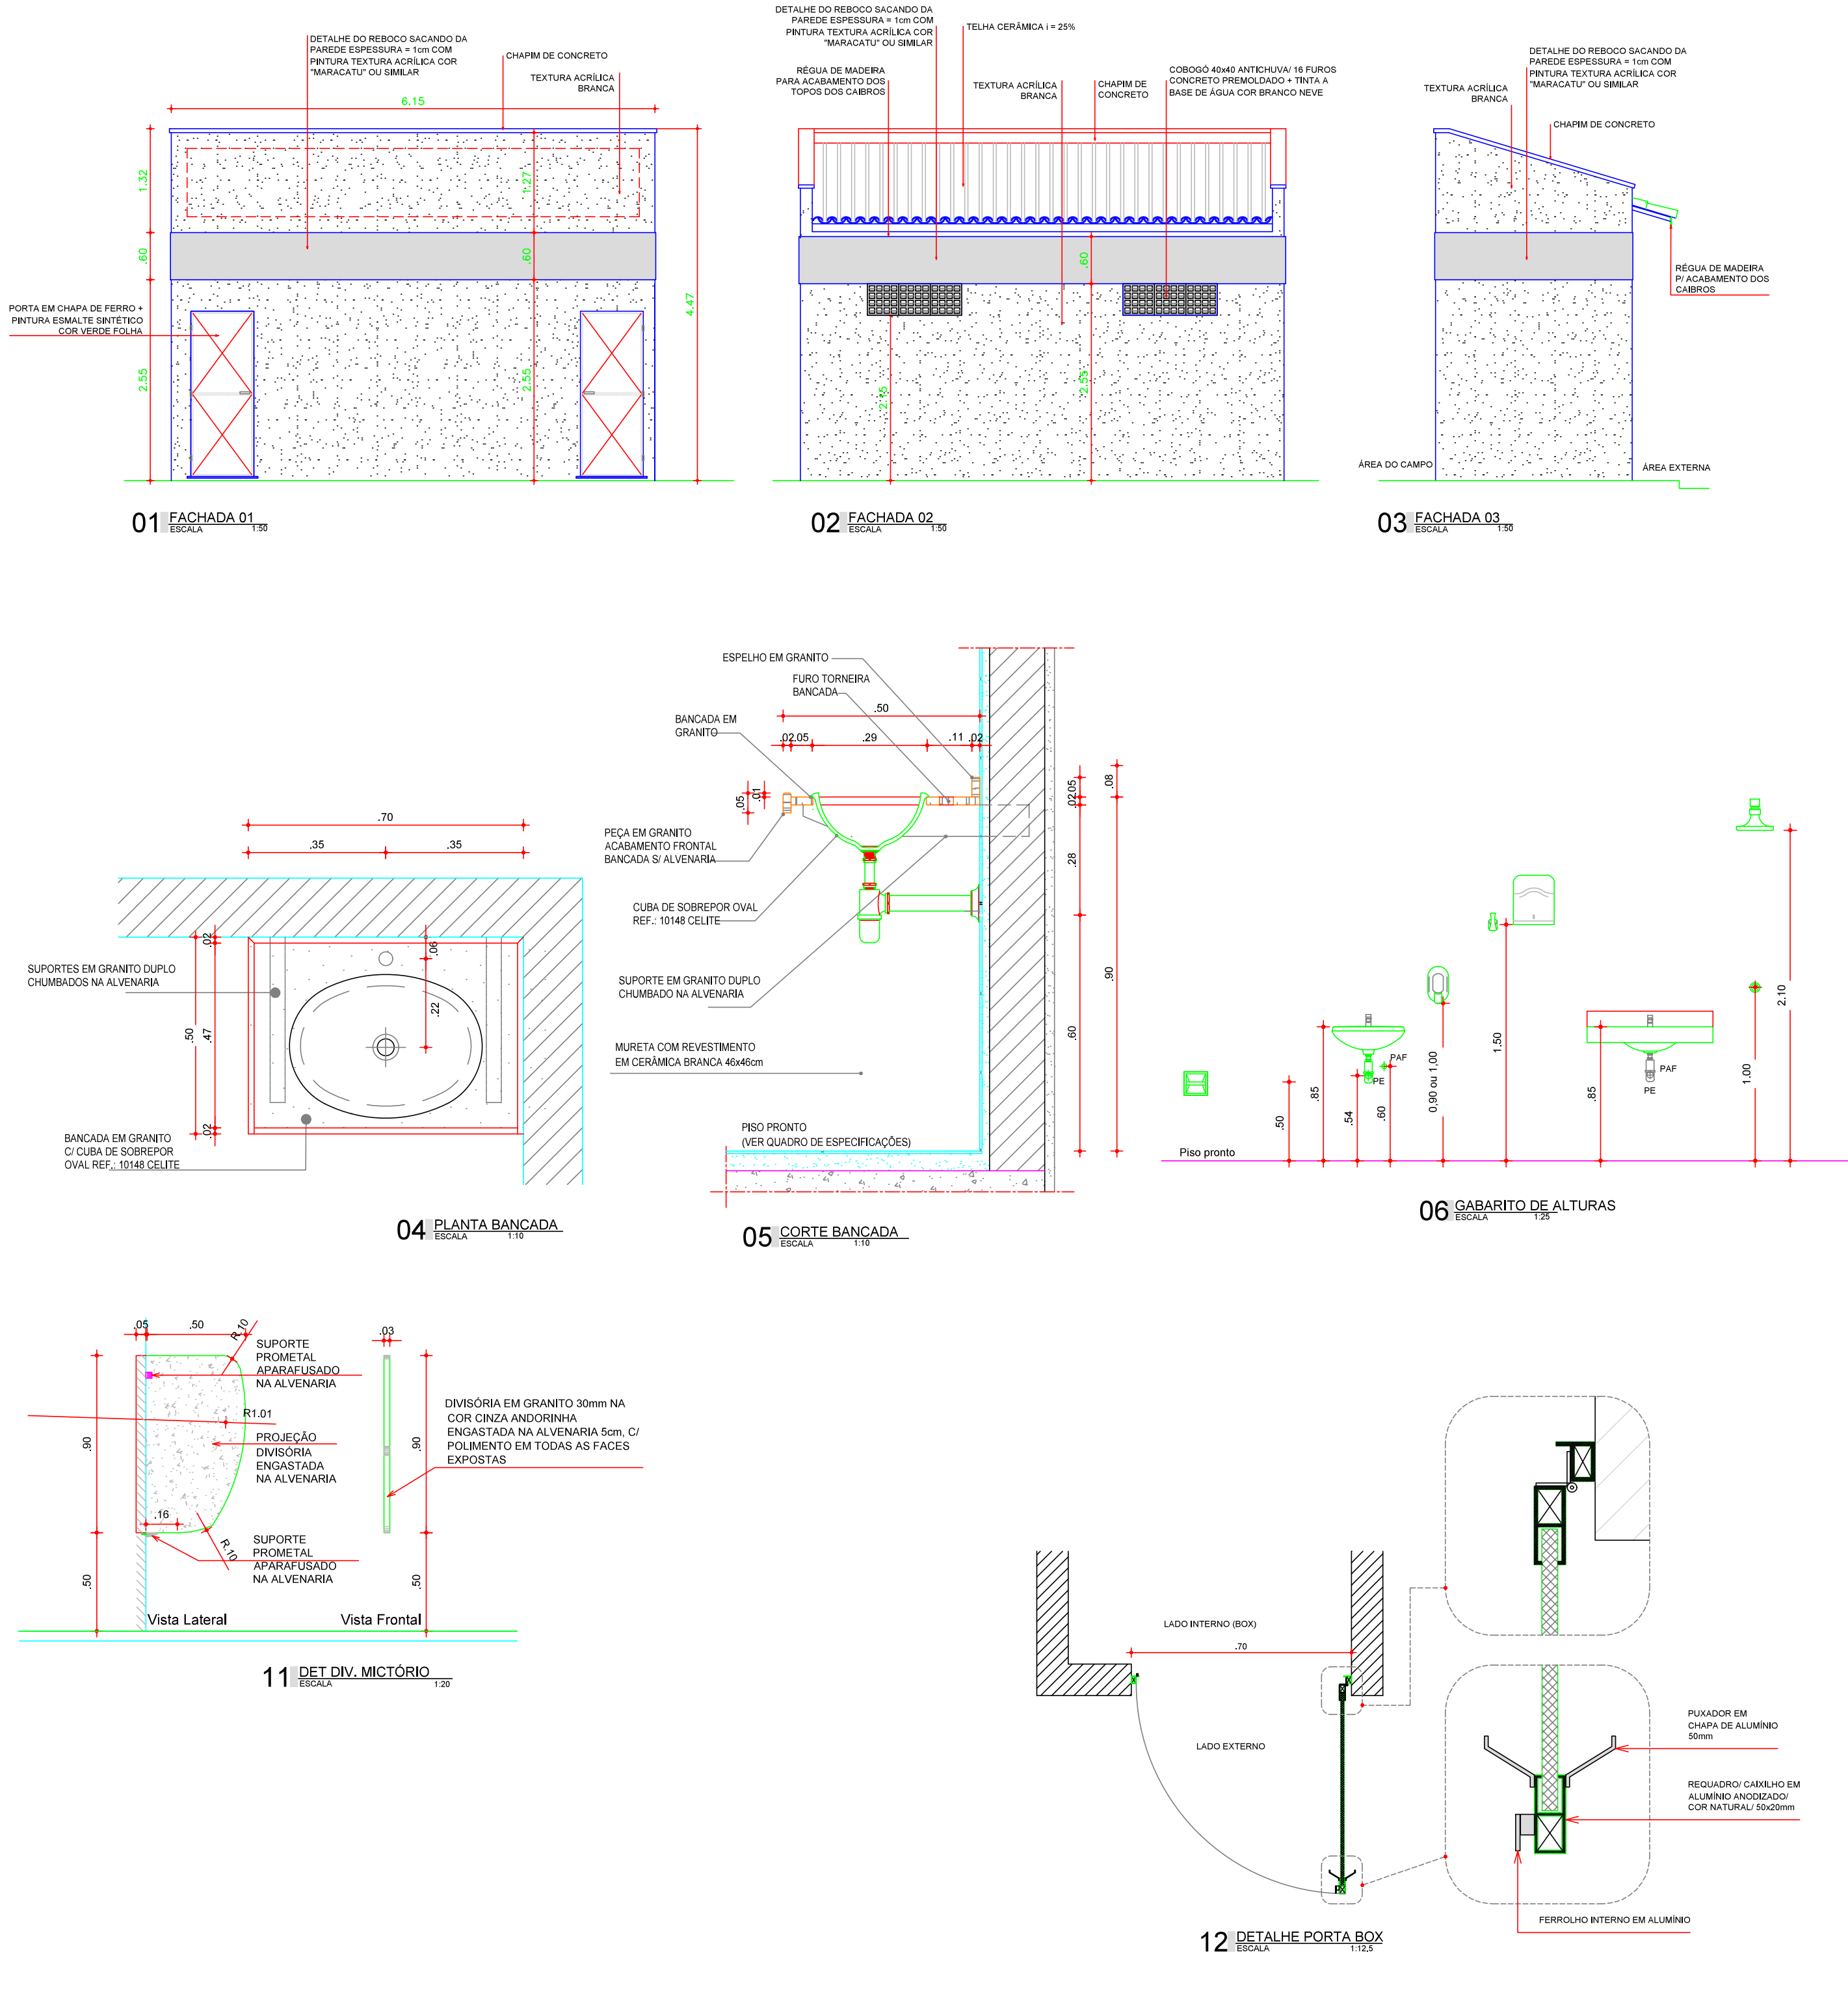

FRANCISCO DANIEL MACIEL
SALDANHA-9066599-74261
0315

Assinado de forma digital por FRANCISCO DANIEL MACIEL S/DANHA-9066599-74261
Data: 2025.10.05 15:05:00
Verifique em <https://validar.rli.gov.br>

Documento assinado digitalmente por FRANCISCO RODRIGO SARDIA DA SILVA
Data: 2025.10.05 15:05:00
Verifique em <https://validar.rli.gov.br>

CLIENTE / PROJETO		PREFEITURA MUNICIPAL DE JAGUARIBARA/CE	
PROJETO: REFORMA ARENINHA DA PRAÇA TRISTÃO GONÇALVES		ESCALA	
SECRETARIA DE INFRAESTRUTURA E URBANISMO		INDICADA	
RESPONSÁVEL TÉCNICO: ENG. CIVIL FRANCISCO RODRIGO SARDIA DA SILVA - RNP: 261986685-4			
ETAPA	RESPONSÁVEL - DESENHO	REVISÃO	DATA
PROJETO ARQUITETÔNICO REFORMA	RODRIGO SARDIA	00	OUTUBRO 2025 PRANCHA 05/05