


**PROJETOS DA ARENINHA DA PRAÇA
JAIME ALMEIDA**

ETAPA	RESPONSÁVEL - DESENHO	REVISÃO	DATA	PRANCHA	03/04
PROJETO ARQUITETONICO	RODRIGO SABOIA	00	OCTUBRO 2025		

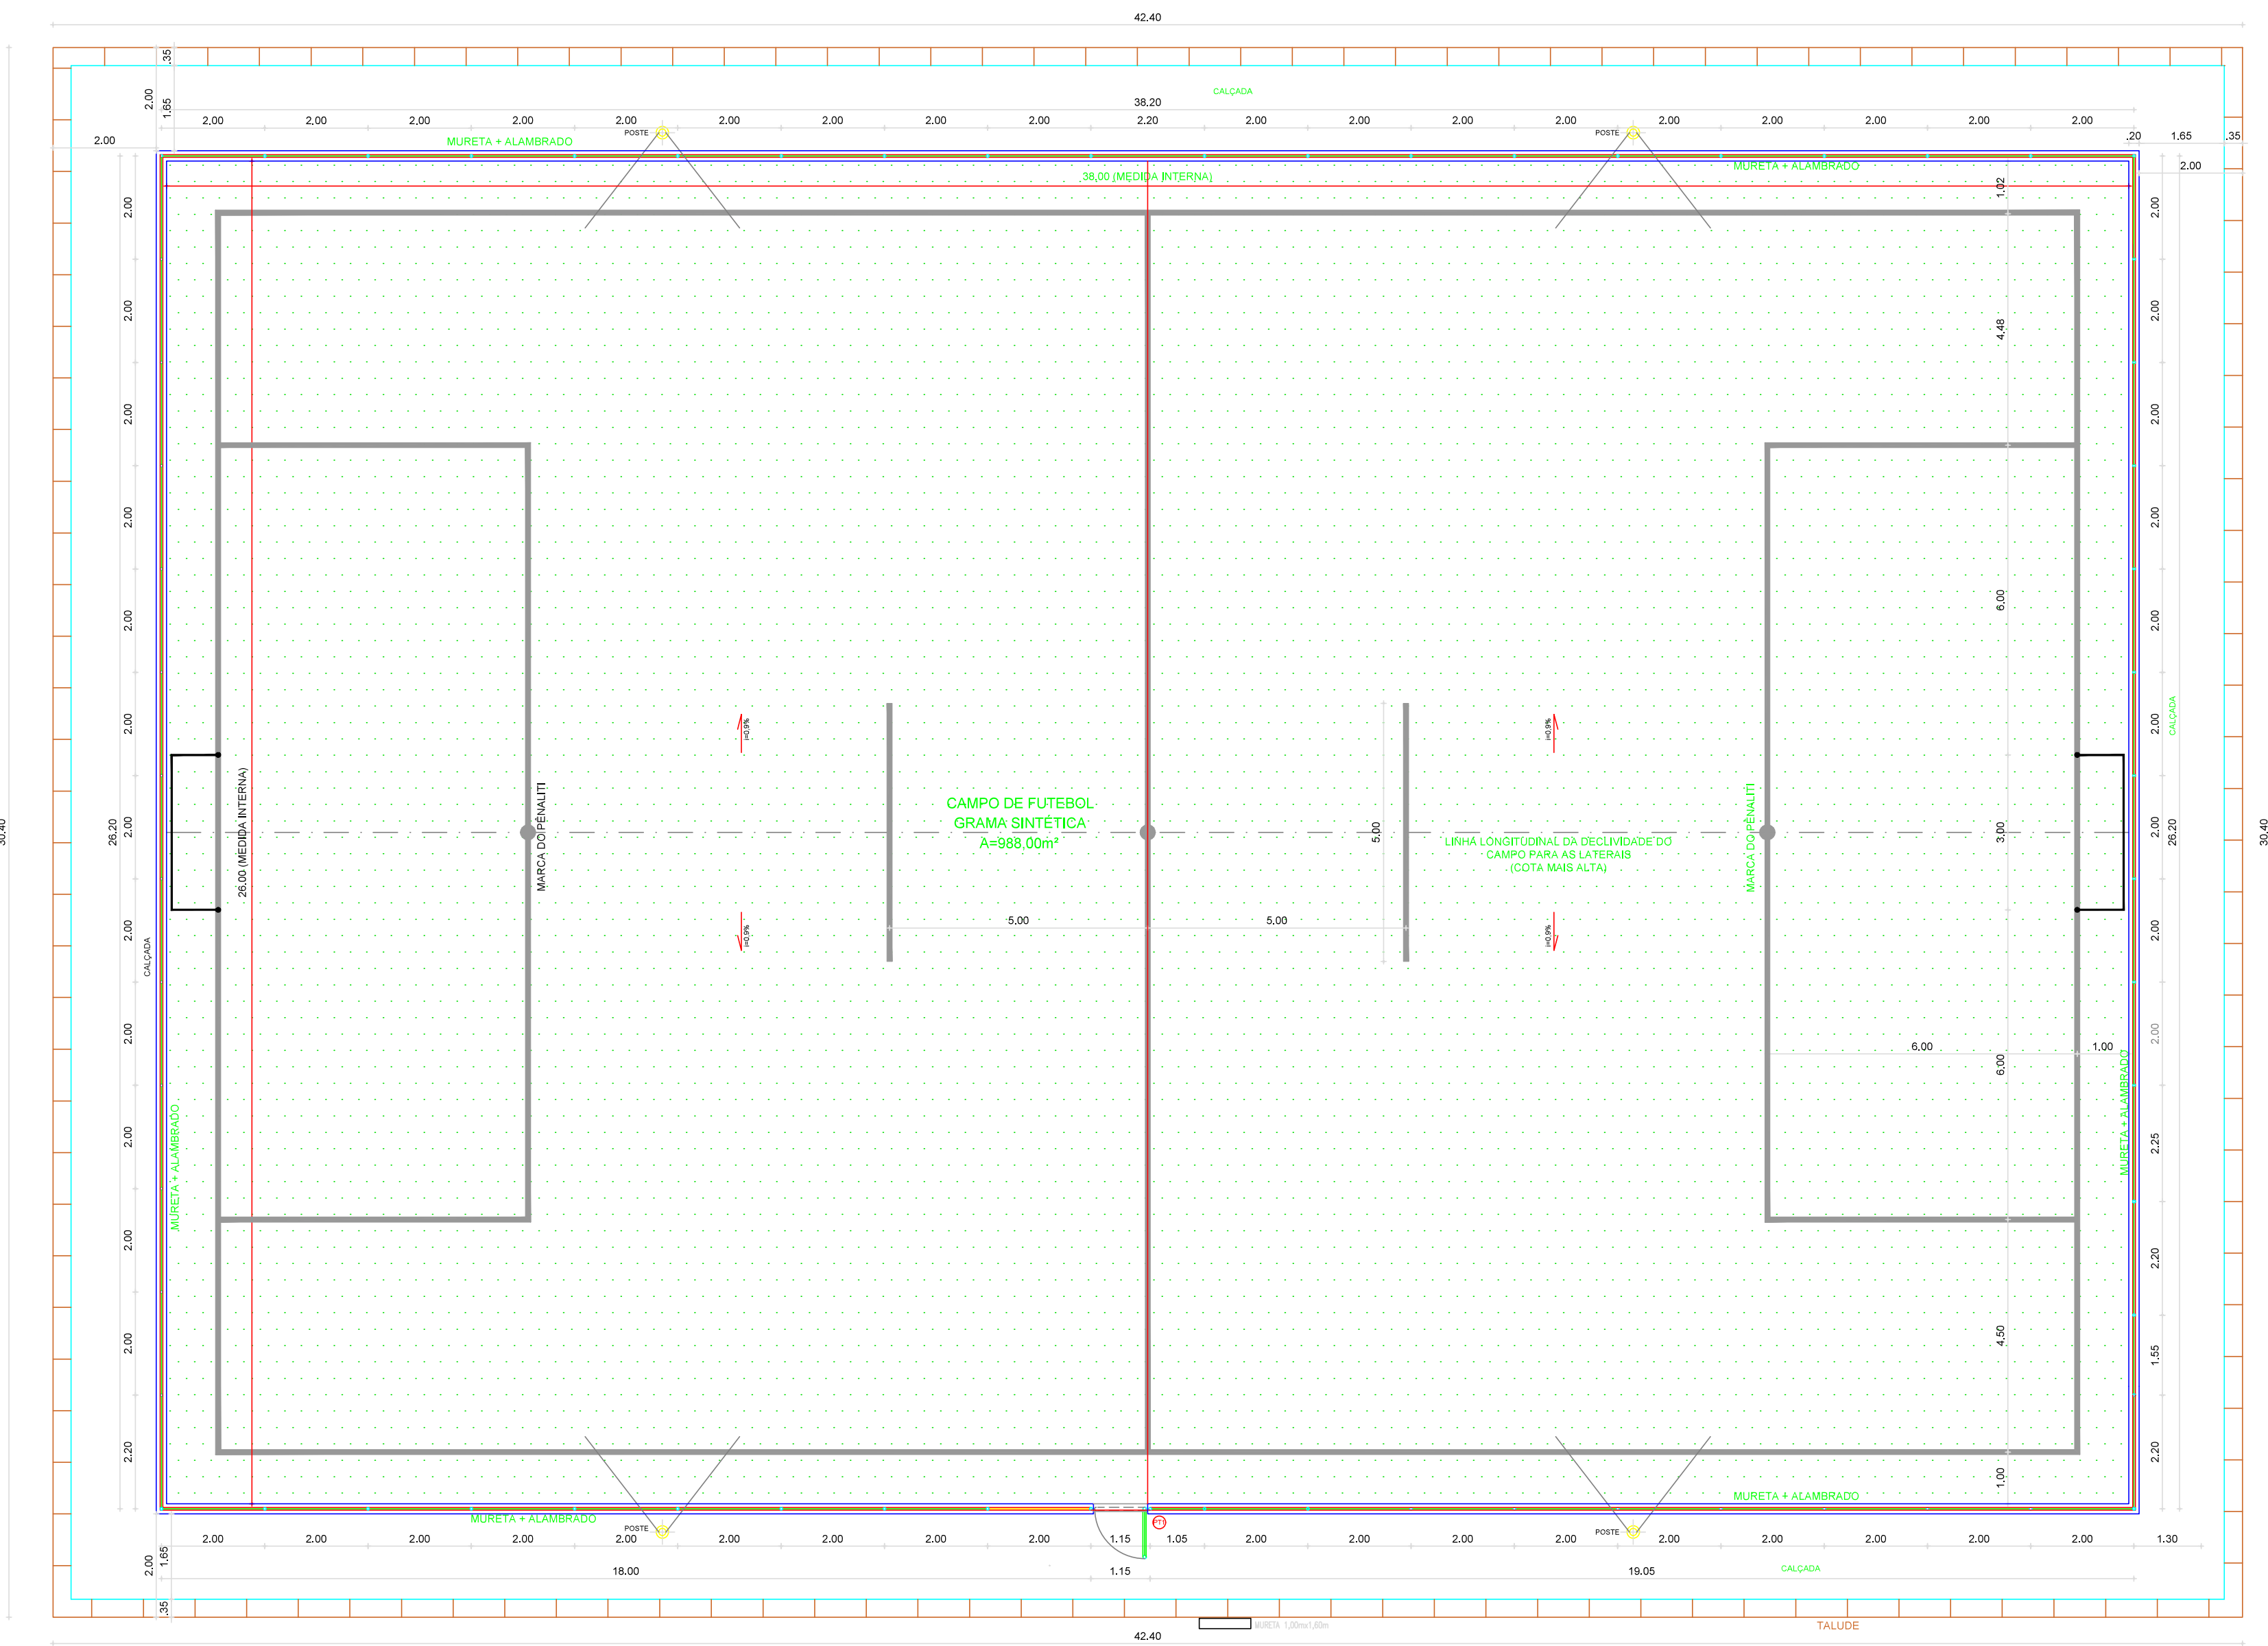

01 PLANTA BAIXA
ESCALA 1:75


QUADRO DE ESQUADRIAS				
ESQ.	LARGURA	ALTURA	QUANTIDADE	OBSERVAÇÕES
PT1	1,00	2,40	01	PORTÃO NO MESMO PADRÃO DO ALAMBRAÇO (REQUADRO EM TUBO 2" E TELA FI ALAMBRAÇO) COM PINTURA COR VERDE.
LEGENDA				
 POSTE DE ILUMINAÇÃO				

FRANCISCO
DANIEL MACIEL
SALDANHA-906550
90315


Assinado eletronicamente
por FRANCISCO DANIEL
MACIEL
SALDANHA-90655090315

Documento assinado digitalmente
gov.br
FRANCISCO RODRIGO SARDIA DA SILVA
Data: 05/12/2025 09:00:00
Verifique em: https://validar.st.gov.br/


CLIENTE / PROJETO	SECRETARIA DE INFRAESTRUTURA E URBANISMO
PROJETO: REFORMA ARENINHA DA PRAÇA JAIME ALMEIDA	ESCALA INDICADA
RESPONSÁVEL TÉCNICO: ENGR. CIVIL FRANCISCO RODRIGO SARDIA DA SILVA - RNP: 251958950-4	
ETAPA: PROJETO ARQUITETÔNICO	RESPONSÁVEL: DESENHO: RICARDO OLIVEIRA
REVISÃO: 01	DATA: OUTUBRO 2025
PRANCHA	01/04

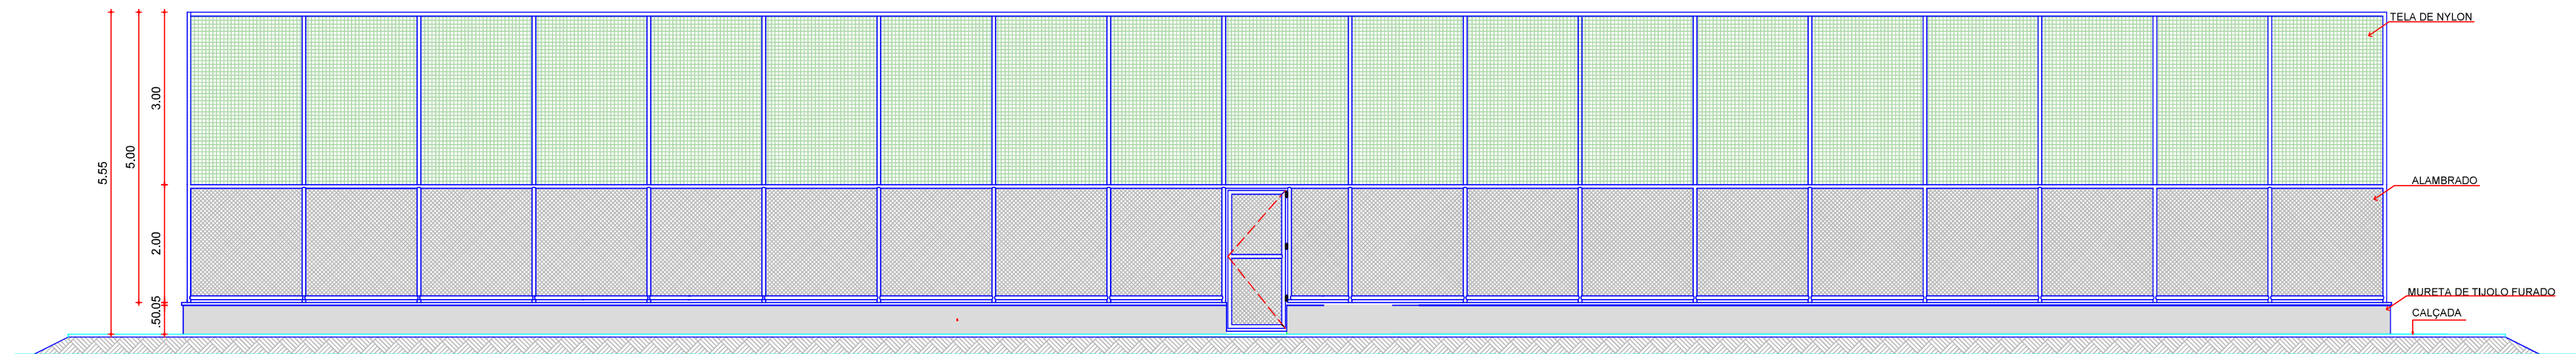


01 FACHADA F1
ESCALA 1:75

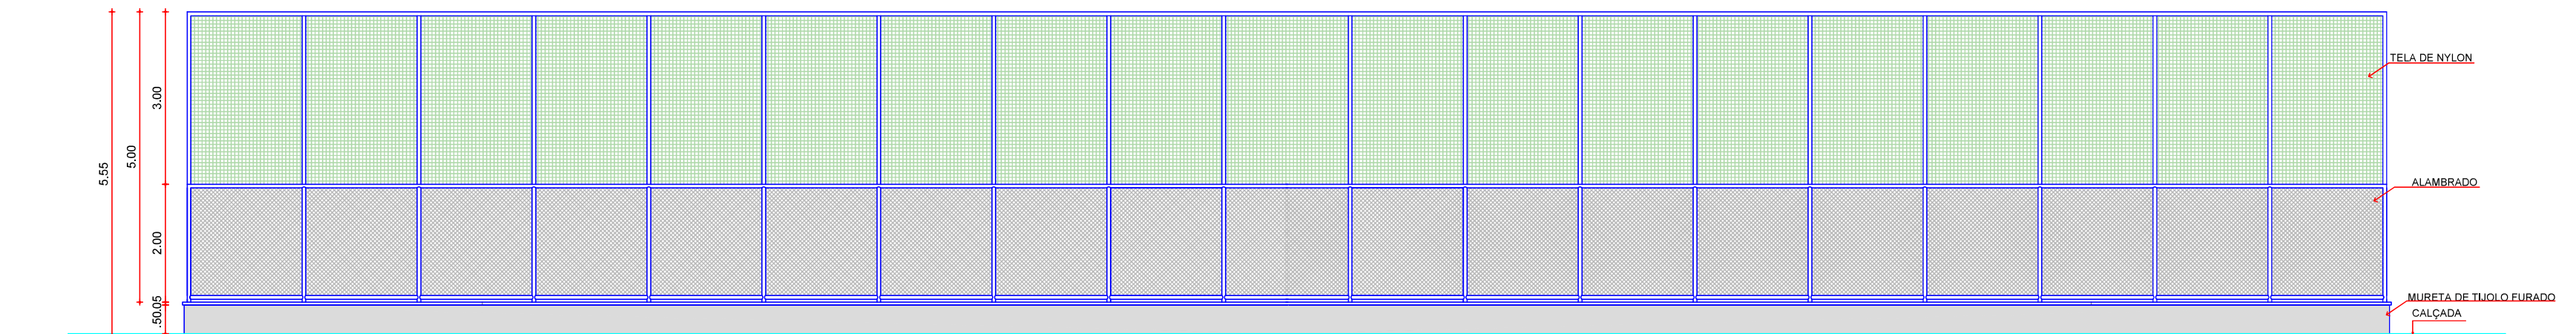


02 FACHADA F3
ESCALA 1:75

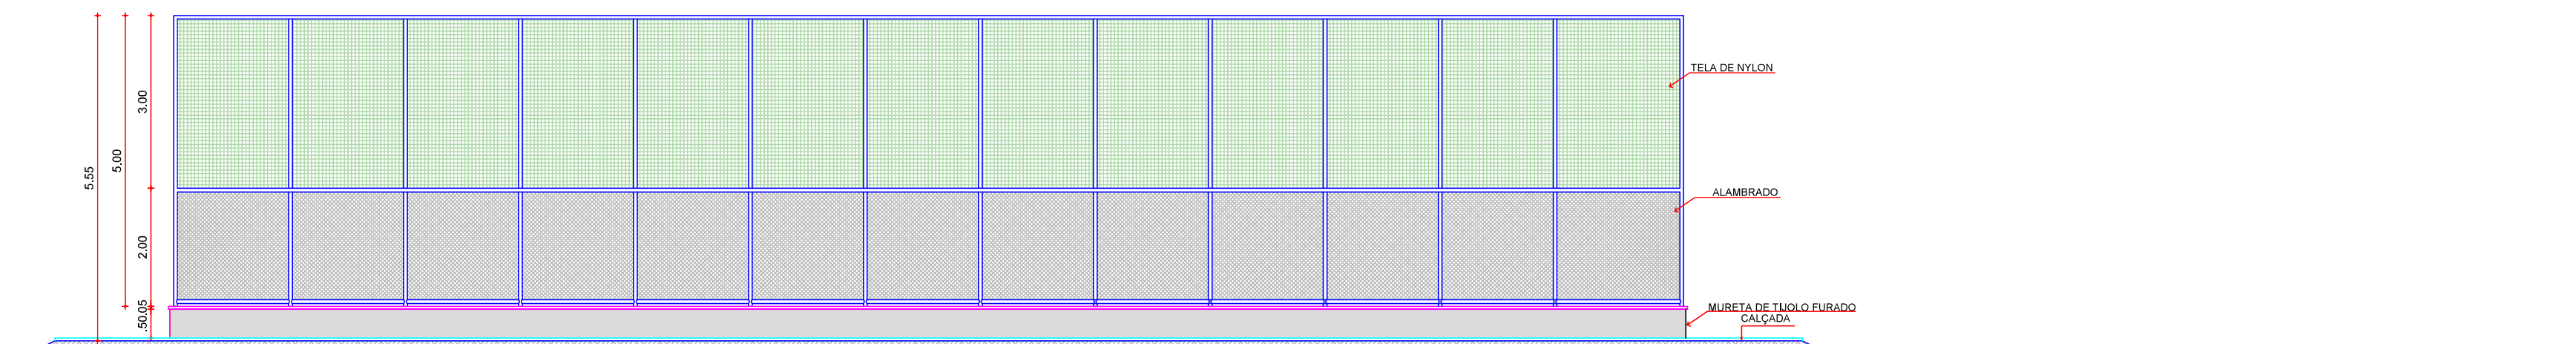


03 FACHADA F2 E F4
ESCALA 1:75

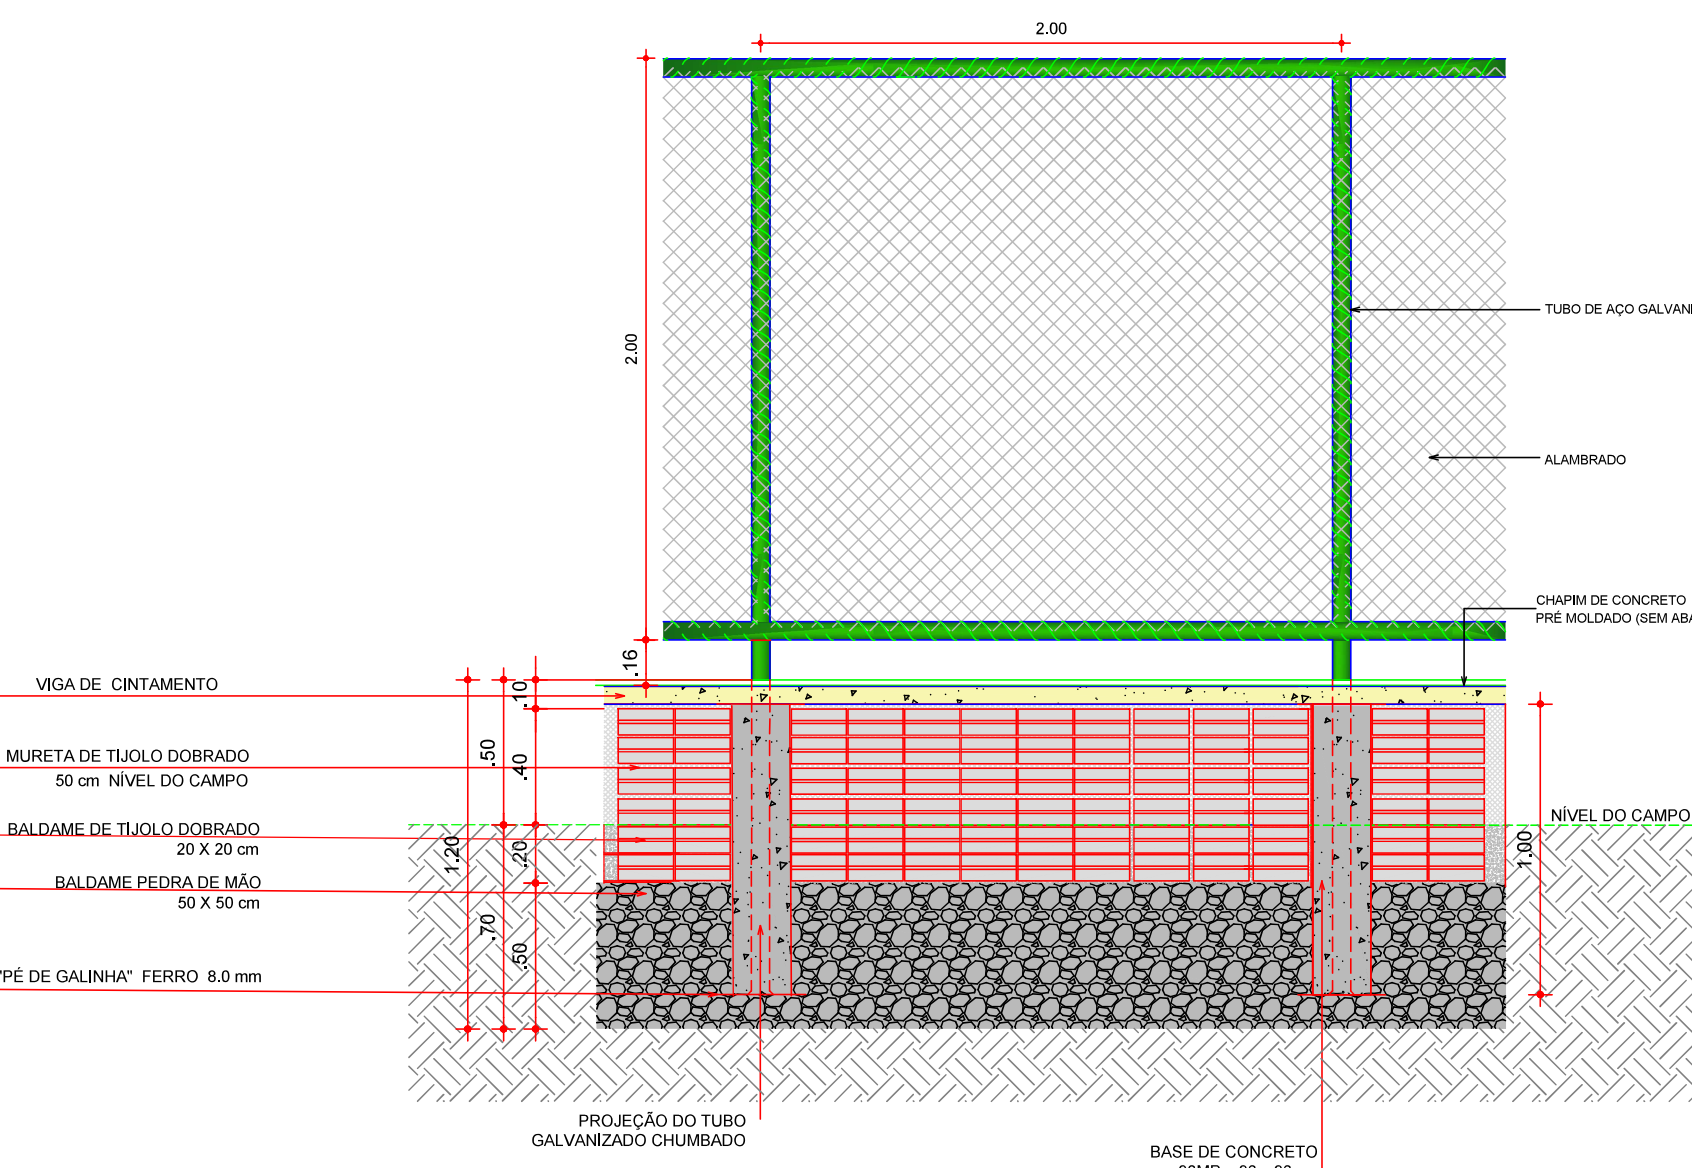


05 VISTA ALAMEDA
ESCALA 1:25

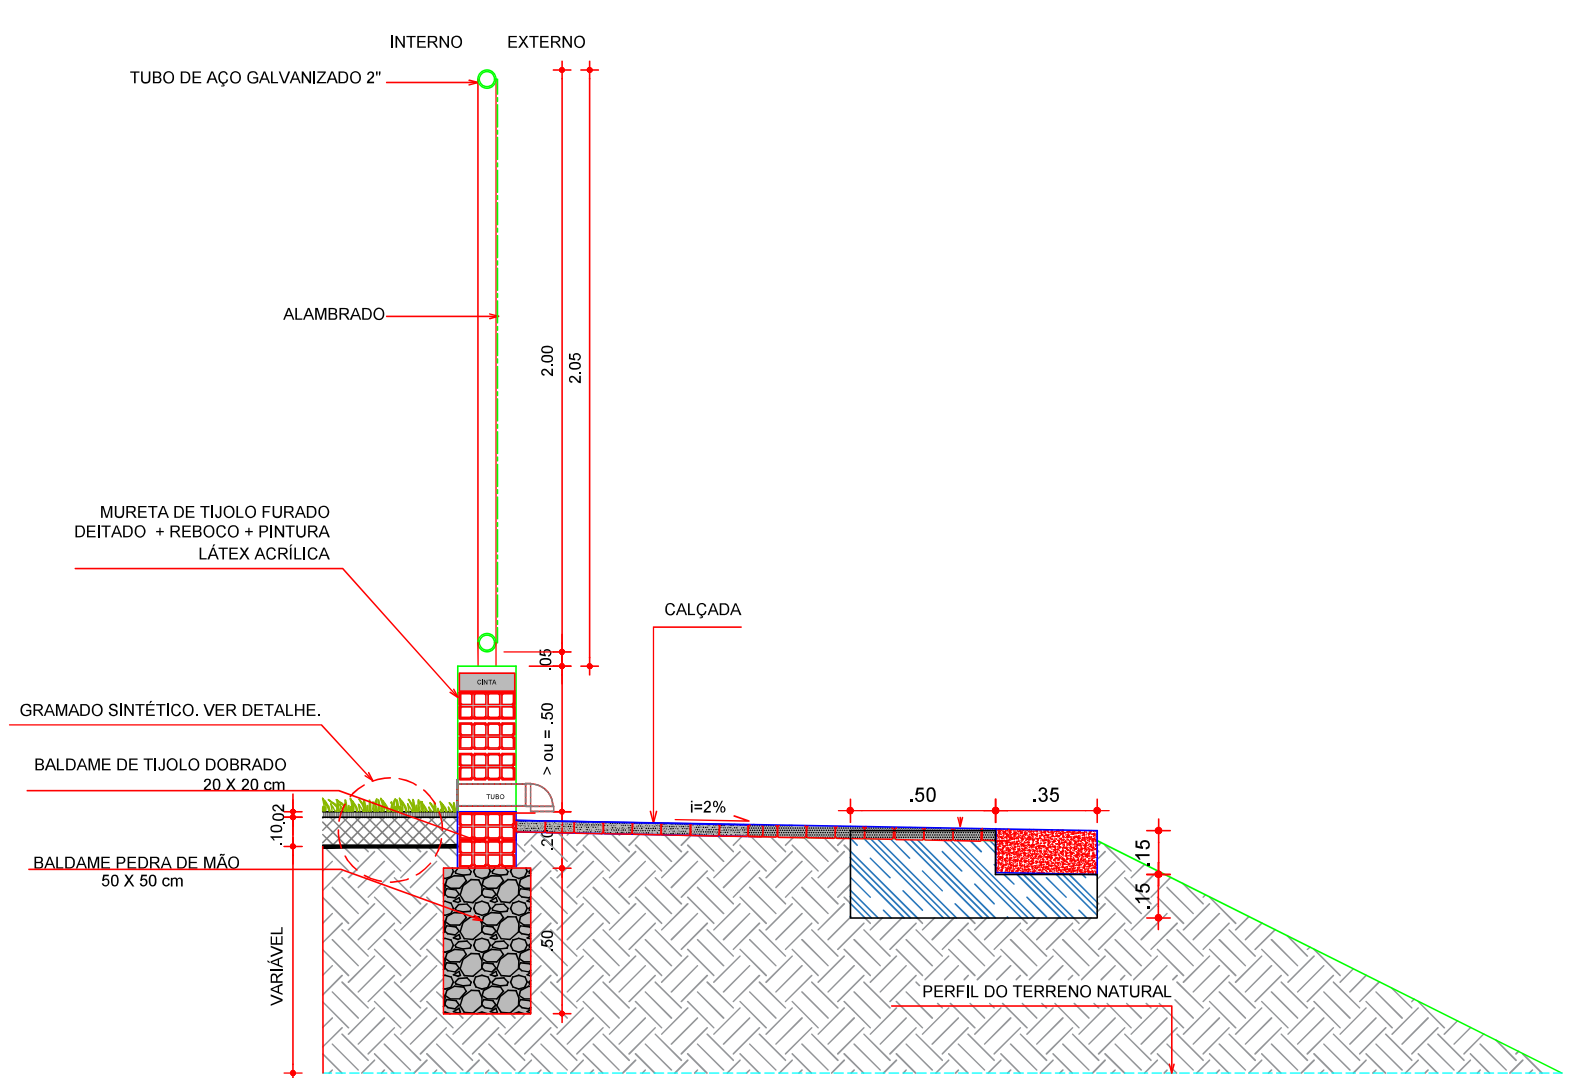


04 DETALHE MURETA/CALÇADA/TALUDE
ESCALA 1:25

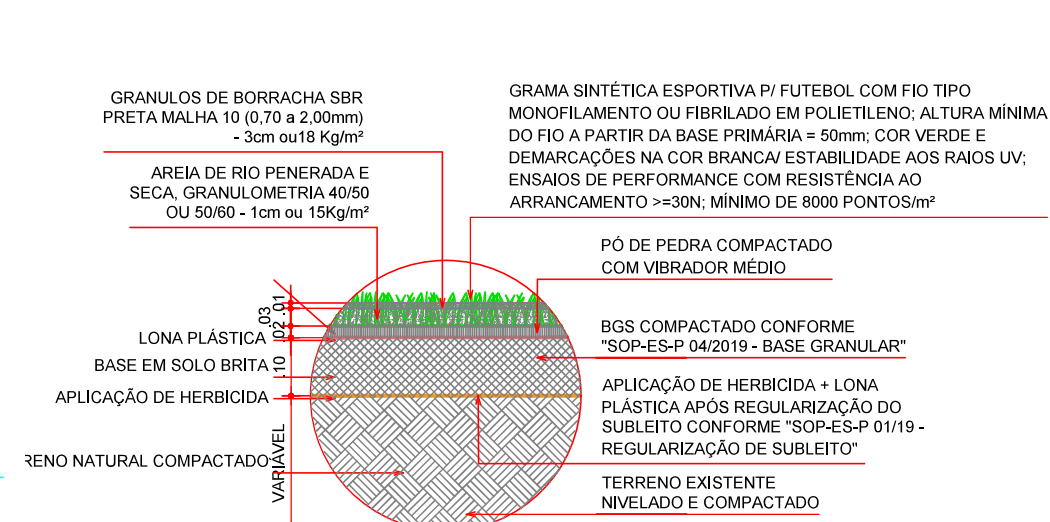

06 DETALHE GRAMADO - BASE
ESCALA 1:10

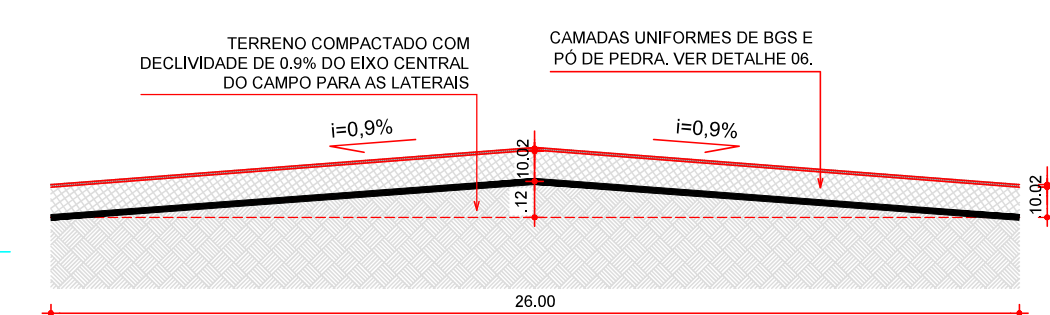

07 CORTE ESQUEMÁTICO TRANSVERSAL
ESCALA SEMESCALA

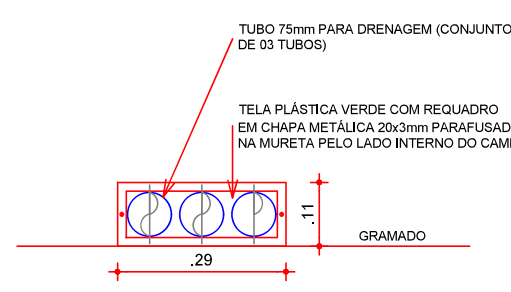

08 DETALHE - VISTA DRENAGEM
ESCALA 1:10

FRANCISCO DANIEL MACIEL FRANCISCO
SALDANHA-9065 DANIEL MACIEL
5090315 90315


Assinado de forma digital por FRANCISCO RODRIGO SARDIA DA SILVA
Data: 2023.10.02 15:00:00-0100
Verifique em <https://validar.it.gov.br>






CLIENTE / PROJETO
PREFEITURA MUNICIPAL DE JAGUARIBARA/CE
PROJETO: REFORMA ARENINHA DA PRAÇA JAIME ALMEIDA

SECRETARIA DE INFRAESTRUTURA E URBANISMO

RESPONSÁVEL TÉCNICO ENL. ORL. FRANCISCO RODRIGO SARDIA DA SILVA - RUF: 361566904

ETAPA PROJETO ARQUITETÔNICO RESPONSÁVEL + DESENHO RODRIGO SARDIA REVISÃO 00 DATA OUTUBRO 2025 PRANCHA 02/04

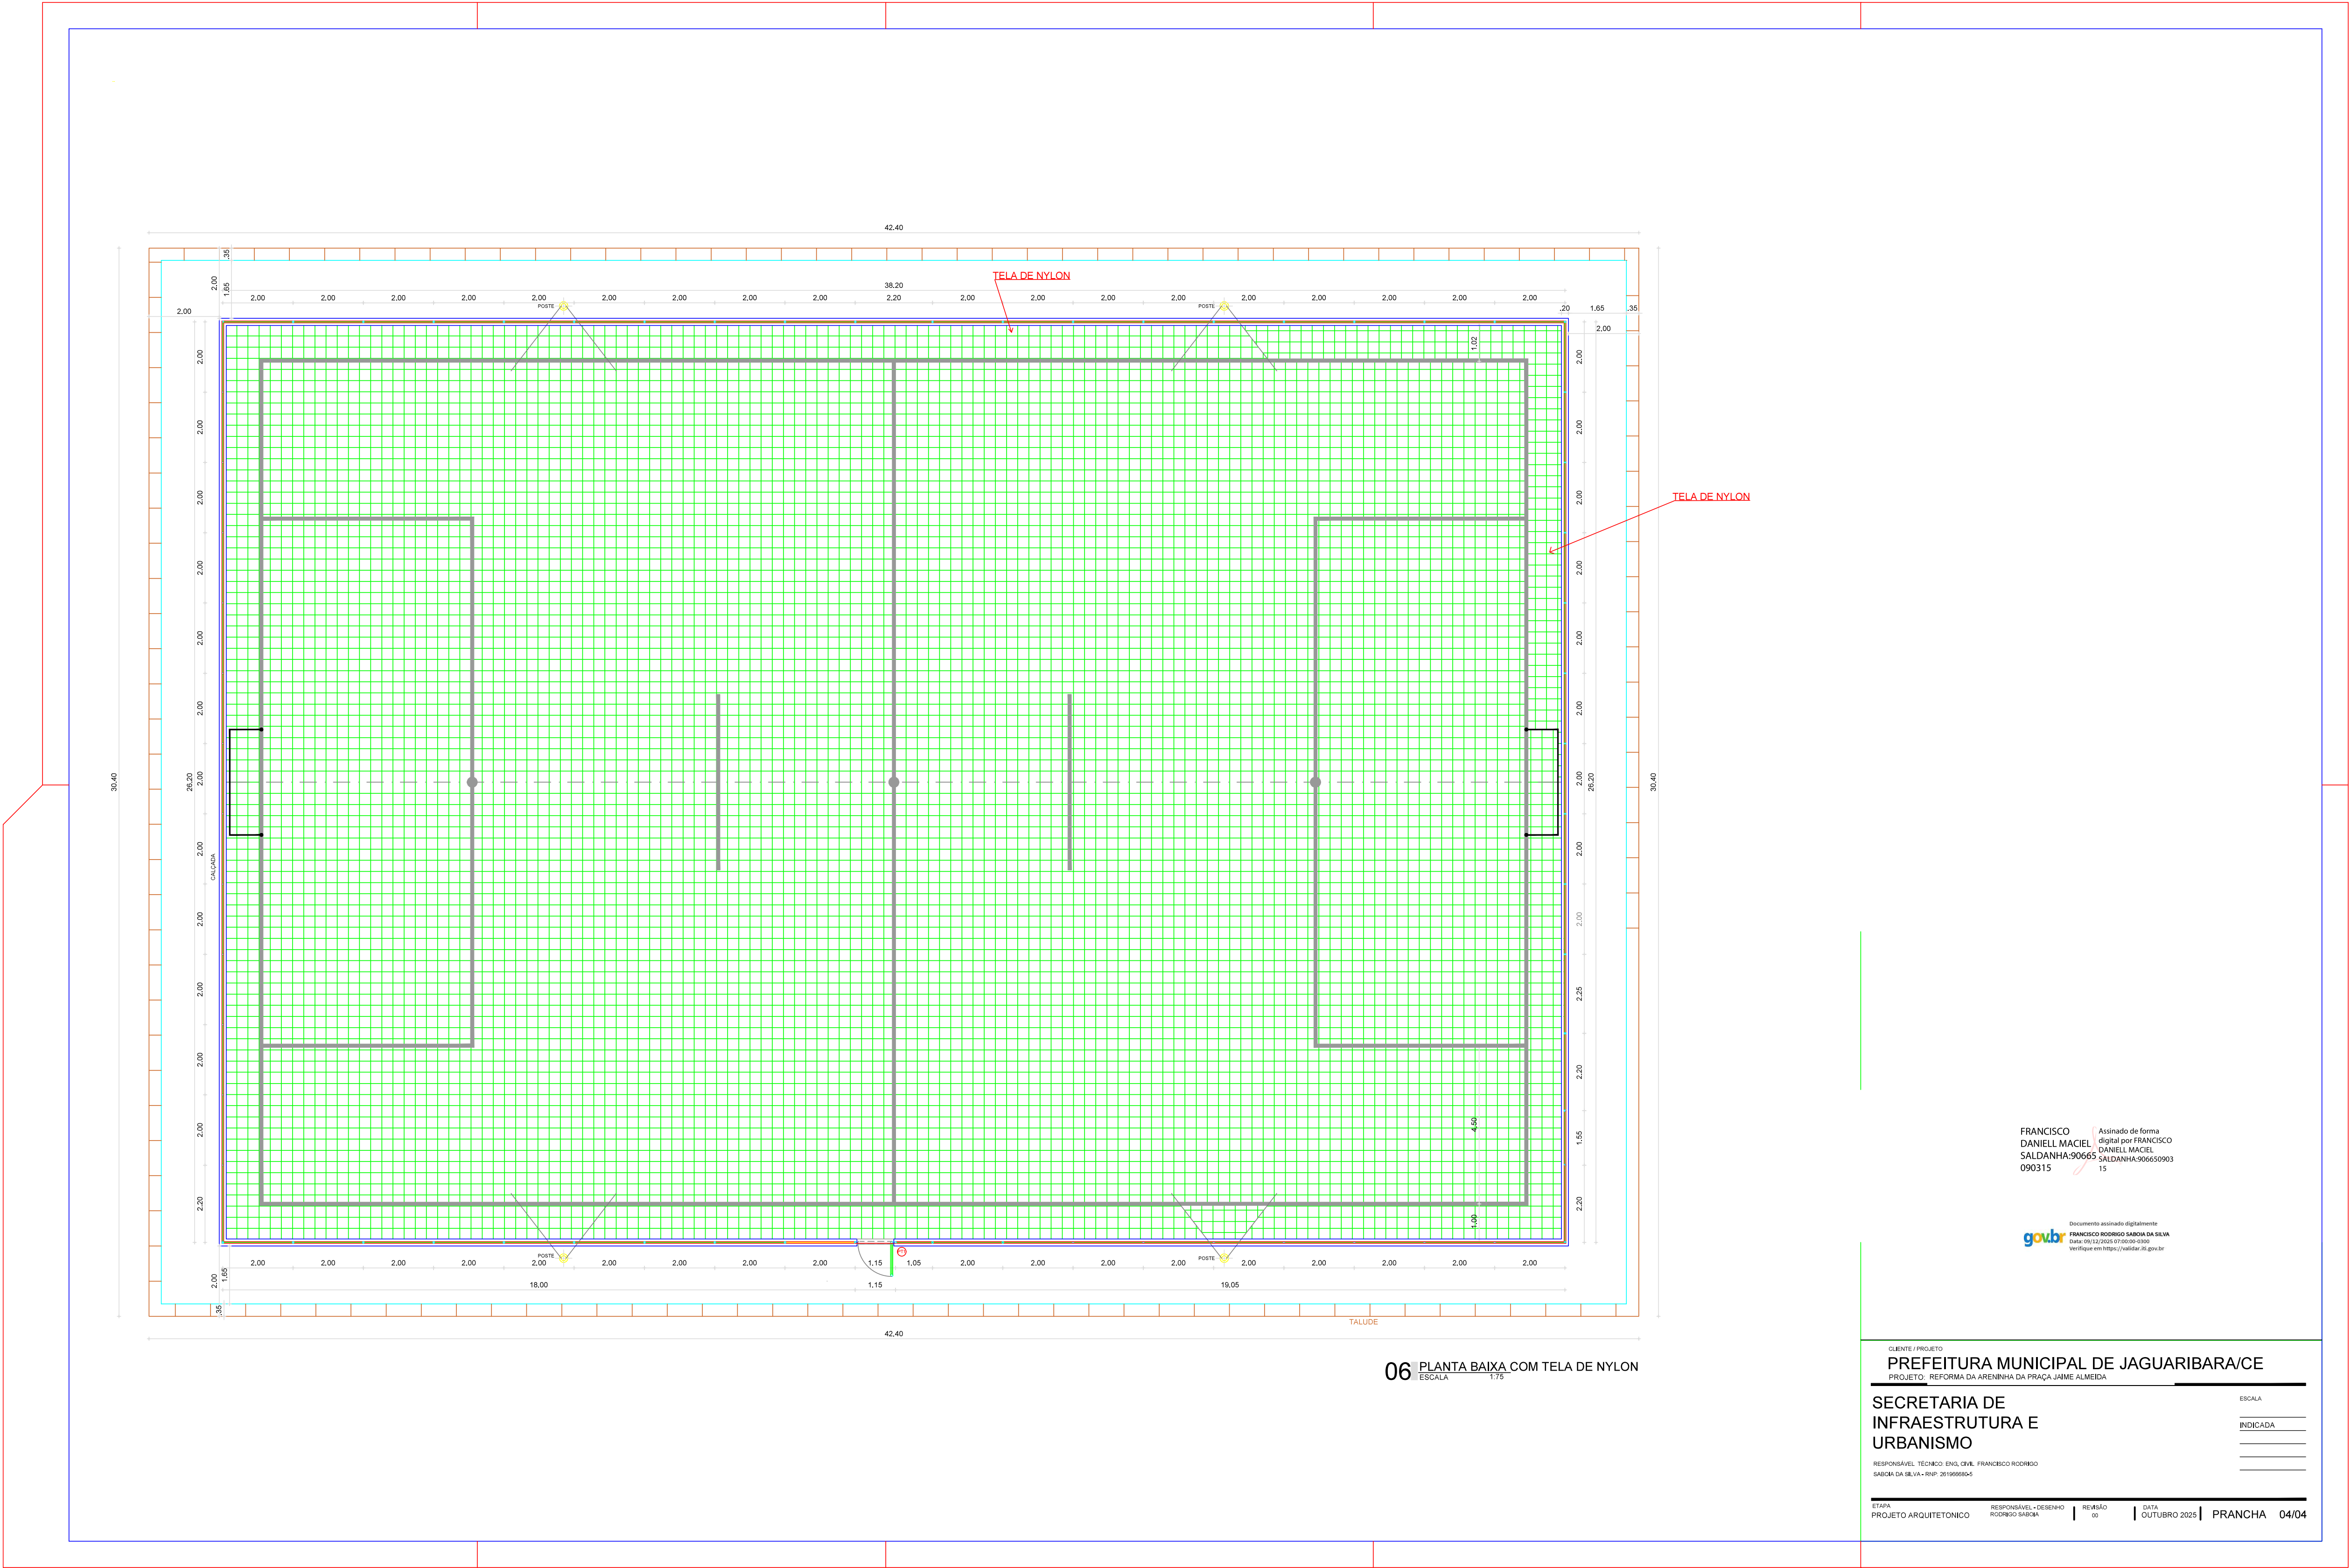








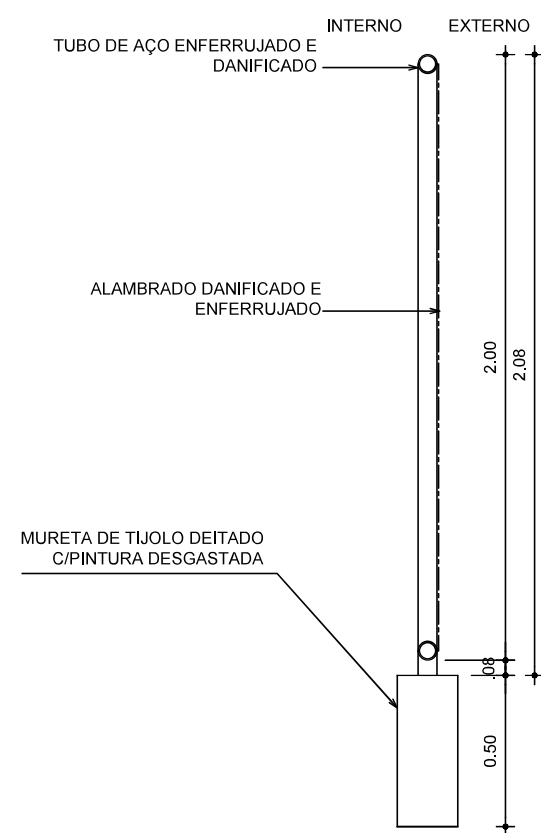
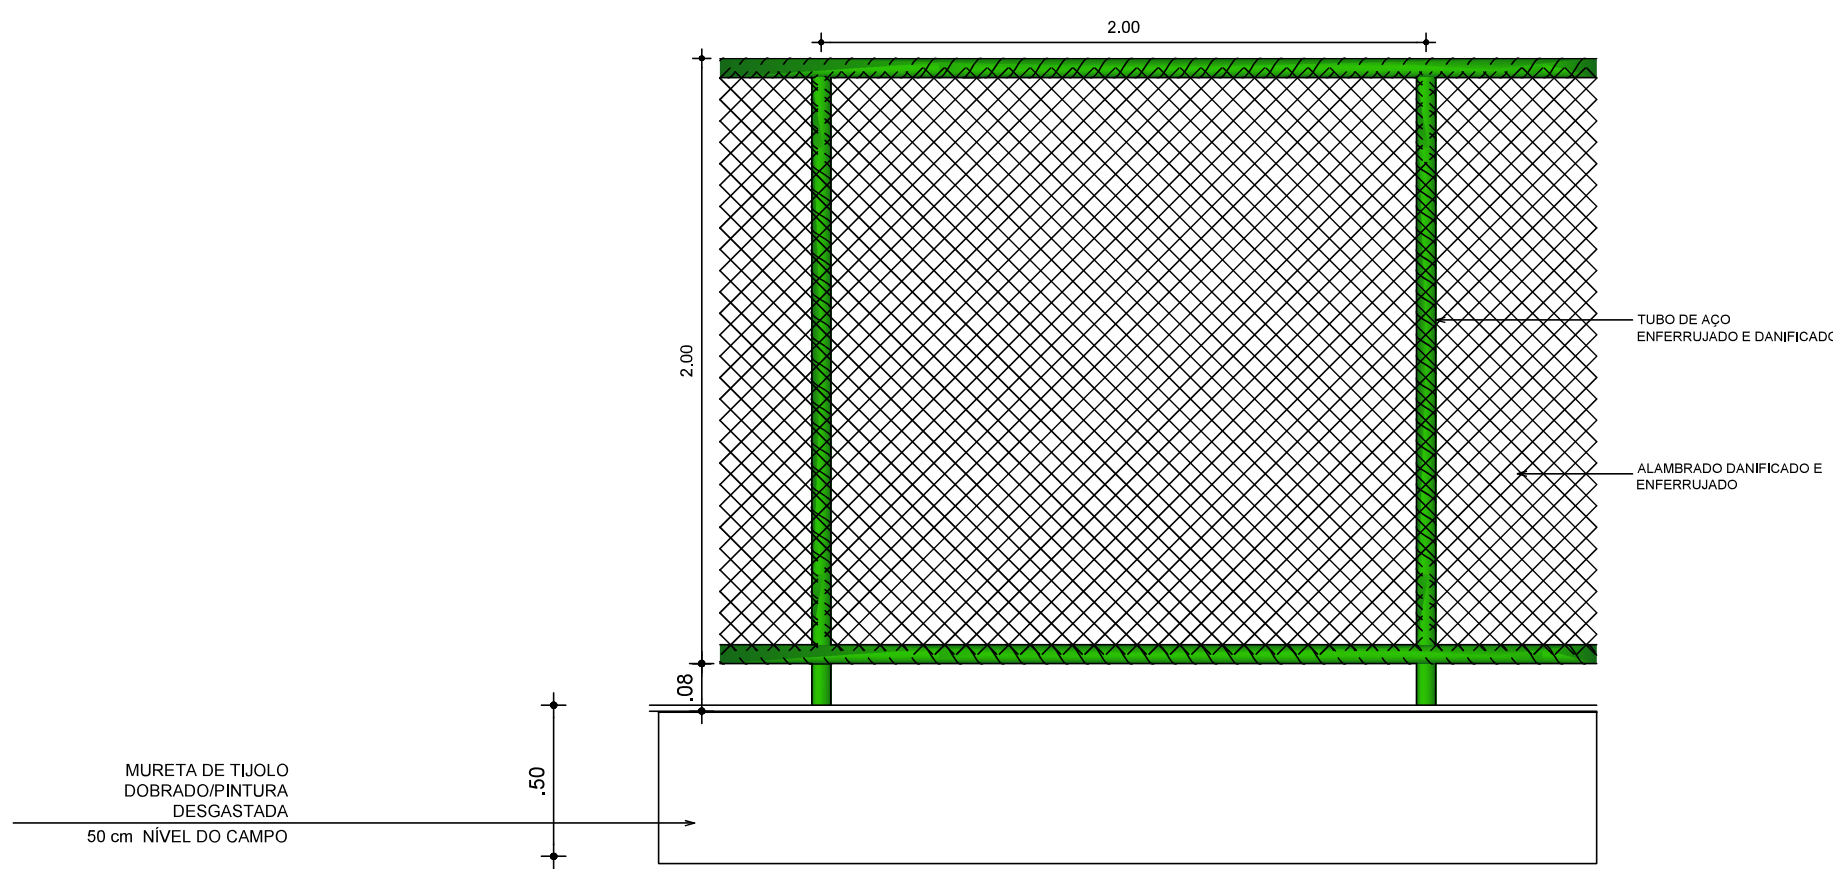
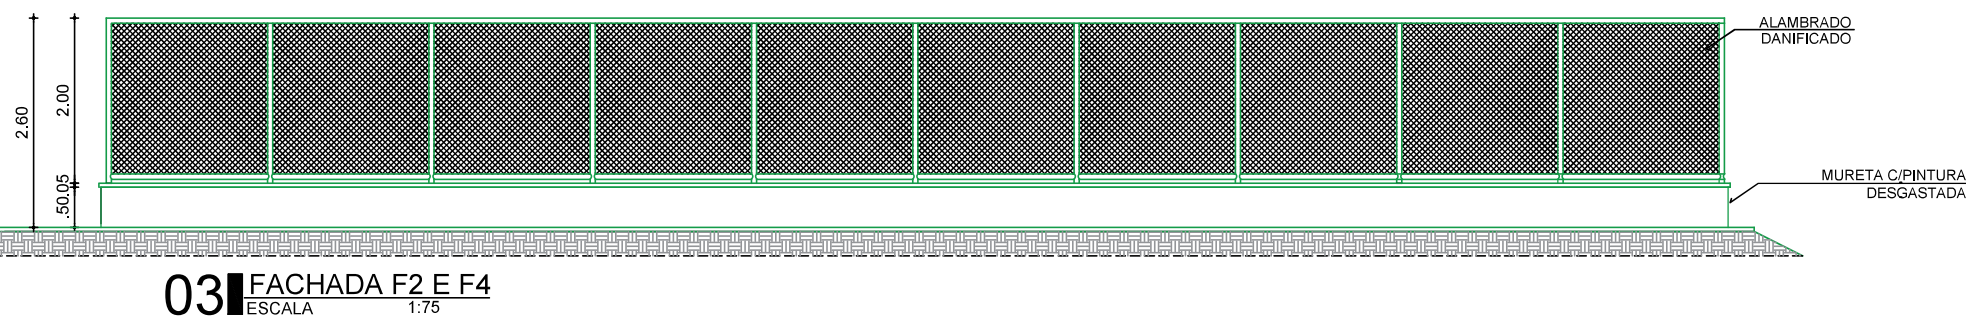
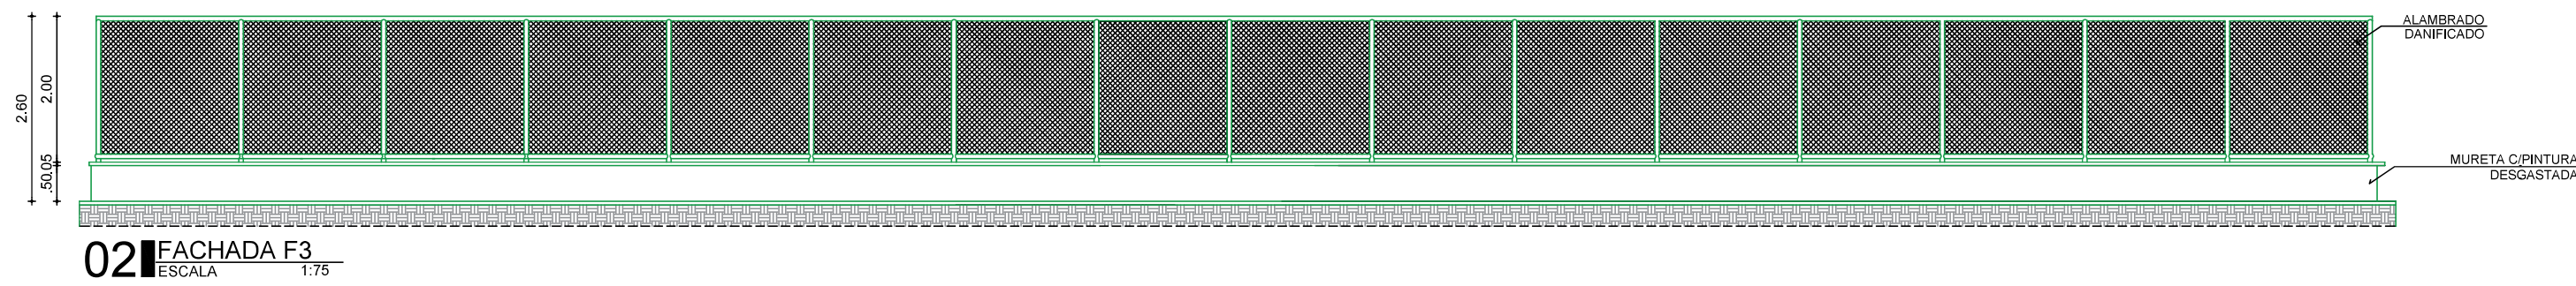
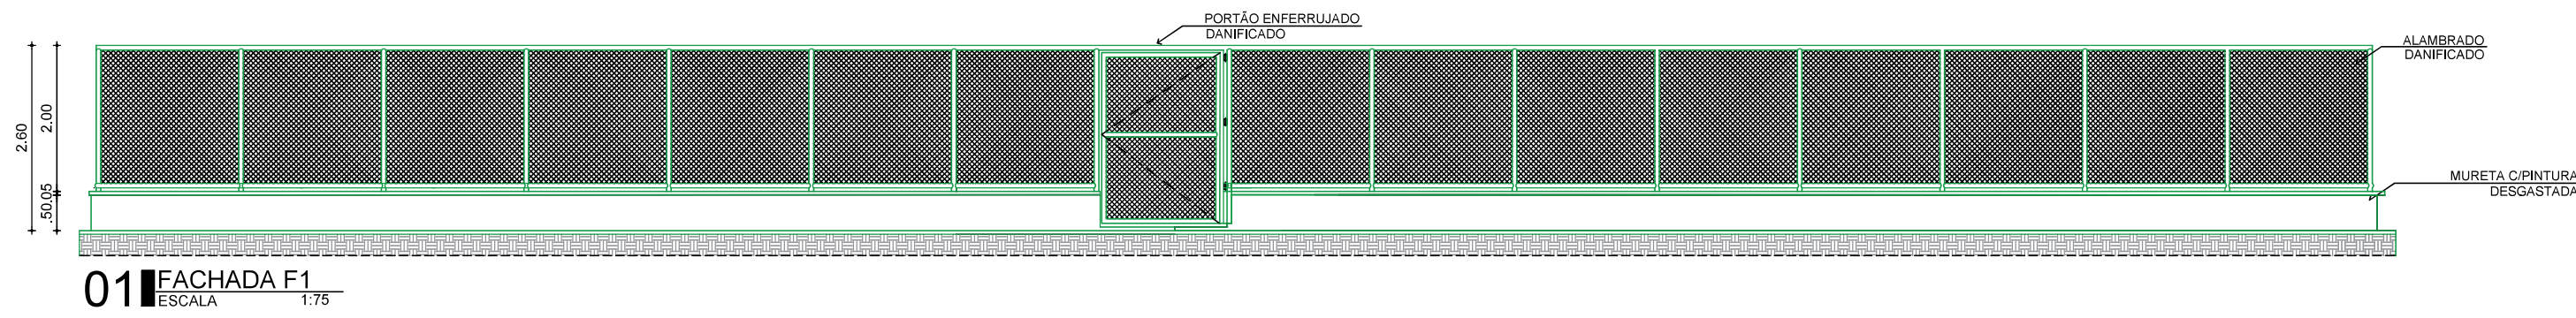



FRANCISCO DANIEL MACIEL
SALDANHA 906650903
090315

Assinado de forma digital por FRANCISCO DANIEL MACIEL S/DANHA 906650903 15

Documento assinado digitalmente
FRANCISCO RODRIGO SARDIA DA SILVA
Data: 10/12/2025 07:03:09 -0200
Verifique em https://verificador.gov.br

CLIENTE / PROJETO				PREFEITURA MUNICIPAL DE JAGUARIBARA/CE		ESCALA	
PROJETO: REFORMA ARENINHA DA PRAÇA JARIBE ALMEIDA						INDICADA	
SECRETARIA DE INFRAESTRUTURA E URBANISMO							
RESPONSÁVEL TÉCNICO: ENO CIVIL FRANCISCO RODRIGO SARDIA DA SILVA - RNP: 281968805-5							
ETAPA				RESPONSÁVEL - DESENHO		REVISÃO	
PROJETO ARQUITETÔNICO EXISTENTE (DANIFICADO).				RODRIGO SARDIA		00	
				DATA		OUTUBRO 2025	
				PRANCHA		02/02	

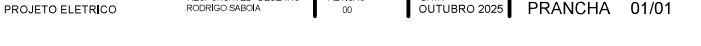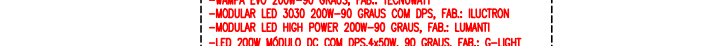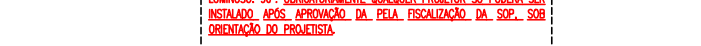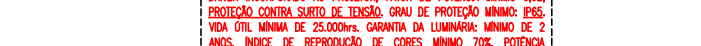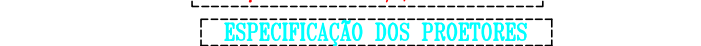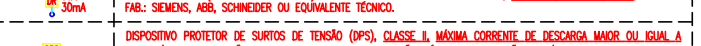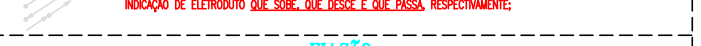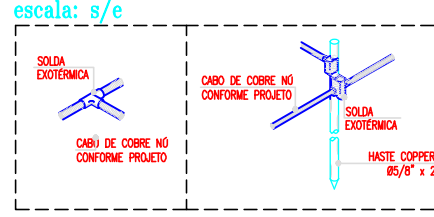 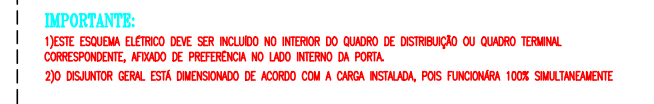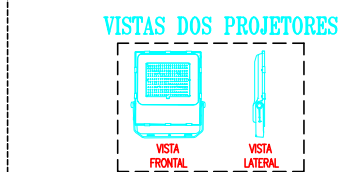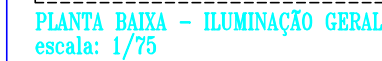

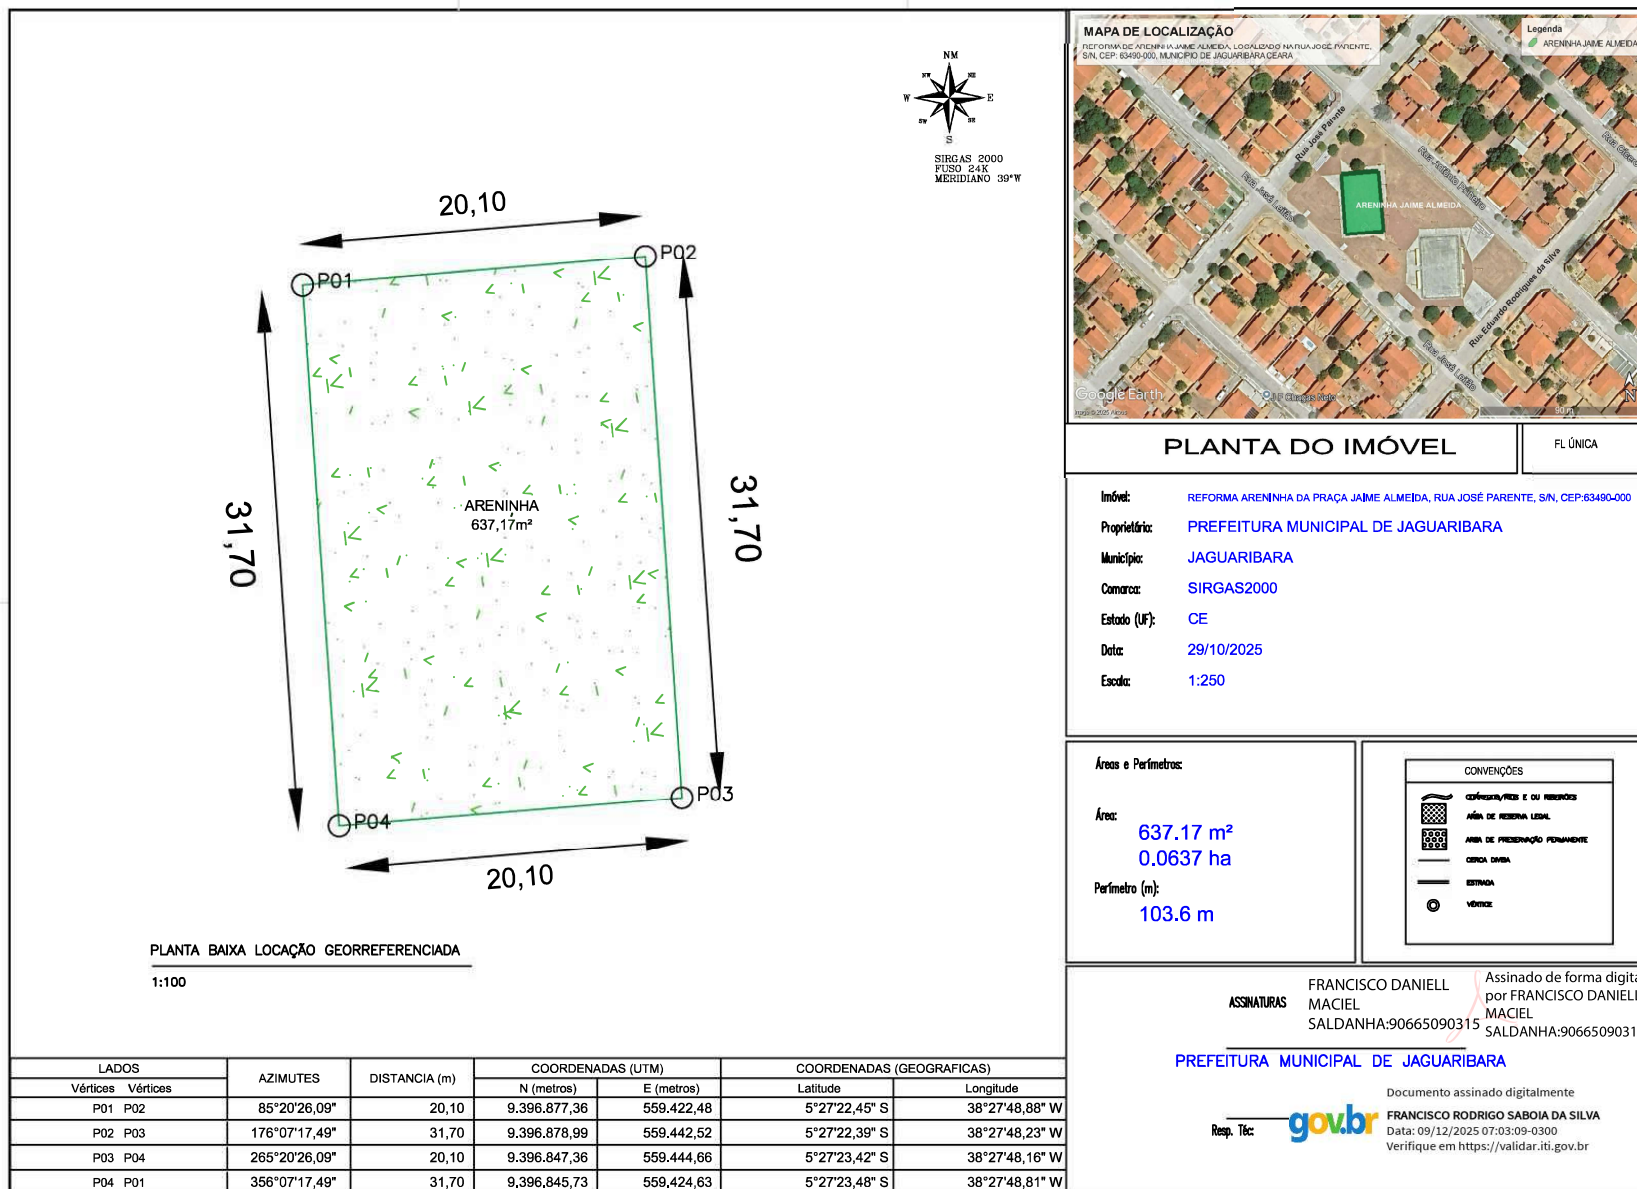

MAPA DE LOCALIZAÇÃO REFORMA DE ARENINHA JAIME ALMEIDA, LOCALIZADO NA RUA JOSÉ PARENTE, S/N, CEP: 63490-000, MUNICÍPIO DE JAGUARIBARA CEARÁ Legenda ARENINHA JAIME ALMEIDA		N NM E SE S SW W NO SIRGAS 2000 FUSO 24K MERIDIANO 39°W
PLANTA DO IMÓVEL FL ÚNICA		
Imóvel: REFORMA ARENINHA DA PRAÇA JAIME ALMEIDA, RUA JOSÉ PARENTE, S/N, CEP:63490-000 Proprietário: PREFEITURA MUNICIPAL DE JAGUARIBARA Município: JAGUARIBARA Comarca: SIRGAS2000 Estado (UF): CE Data: 29/10/2025 Escala: 1:250		
Áreas e Perímetros: Área: 637.17 m² 0.0637 ha Perímetro (m): 103.6 m	CONVENÇÕES CERCELA/PIEDRA E OUTROS RECURSOS ÁREA DE RESERVA LEGAL ÁREA DE PRESERVAÇÃO PERMANENTE CERCA DURA ESTRADA VENTOZ	
ASSINATURAS FRANCISCO DANIELL MACIEL SALDANHA:90665090315 PREFEITURA MUNICIPAL DE JAGUARIBARA Resp. Téc: Assinado de forma digital por FRANCISCO DANIELL MACIEL SALDANHA:90665090315 Documento assinado digitalmente FRANCISCO RODRIGO SABOIA DA SILVA Data: 09/12/2025 07:03:09-0300 Verifique em https://validar.iti.gov.br		

PLANTA DE LOCALIZAÇÃO
SEM ESCALA