


8. PROJETOS

PROJETOS DA ARENINHA DA BARRA 2

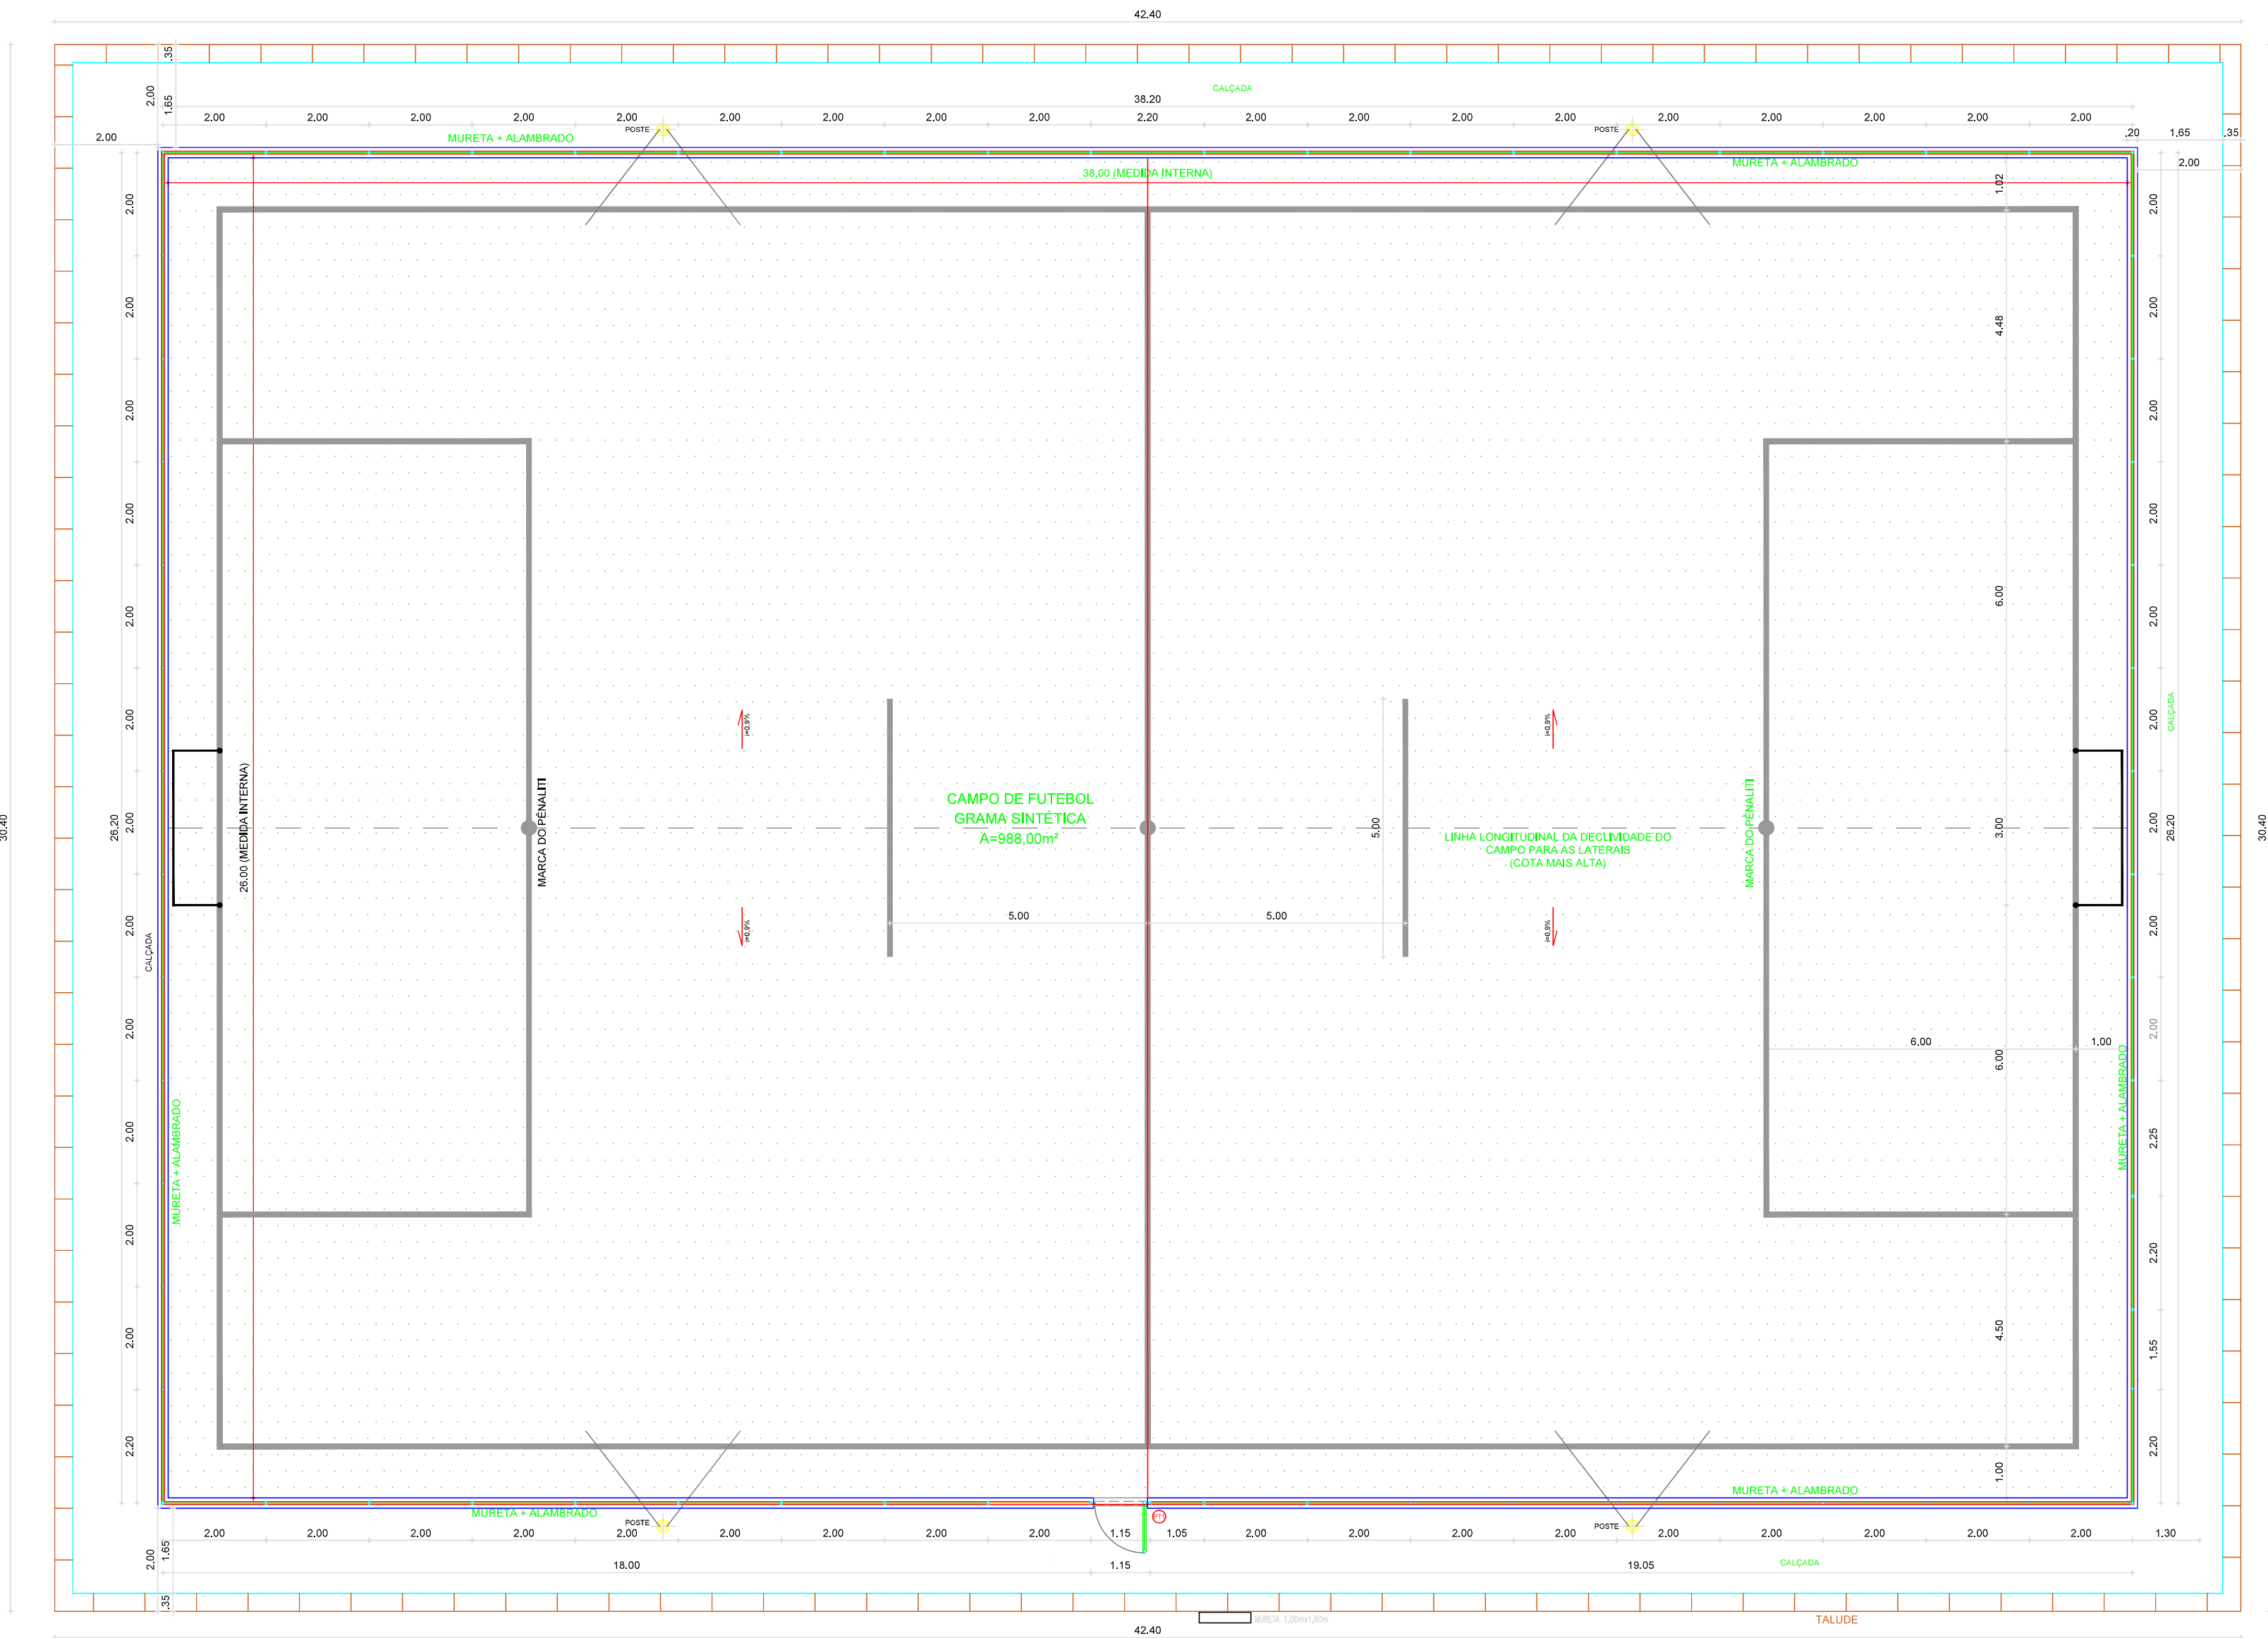


01 PLANTA BAIXA
ESCALA 1:75

QUADRO DE ESQUADRIAS				
ESQ.	LARGURA	ALTURA	QUANTIDADE	OBSERVAÇÕES
PT1	1,00	2,40	01	PORTÃO NO MESMO PADRÃO DO ALAMBRADO (REQUADRO EM TUBO 2" E TELA P/ ALAMBRADO) COM PINTURA COR VERDE.


LEGENDA	
	POSTE DE ILUMINAÇÃO

FRANCISCO DANIEL MACIEL
SALDANHA-90665-090315
Assinado de forma digital por FRANCISCO DANIEL MACIEL Saldanha-90665-090315
Data: 19/12/2025 09:50:45-0500
www.gov.br/ptf/assinatura


CLIENTE / PROJETO	SECRETARIA DE INFRAESTRUTURA E URBANISMO
PROJETO: CONSTRUÇÃO DE UMA ARENINHA ASSENTAMENTO BARRA II	INDICADA
RESPONSÁVEL TÉCNICO: ENGR. CIVIL, FRANCISCO RODRIGO SARDIA DA SILVA - RPP: 26160885-5	
RESPONSÁVEL PROJETO: ENGR. CIVIL, FRANCISCO RODRIGO SARDIA DA SILVA - RPP: 26160885-5	
RESPONSÁVEL DESENHO: ENGR. CIVIL, FRANCISCO RODRIGO SARDIA DA SILVA - RPP: 26160885-5	
RESPONSÁVEL REVISÃO: ENGR. CIVIL, FRANCISCO RODRIGO SARDIA DA SILVA - RPP: 26160885-5	
DATA: 01/04/2025	PRANCHA 01/04

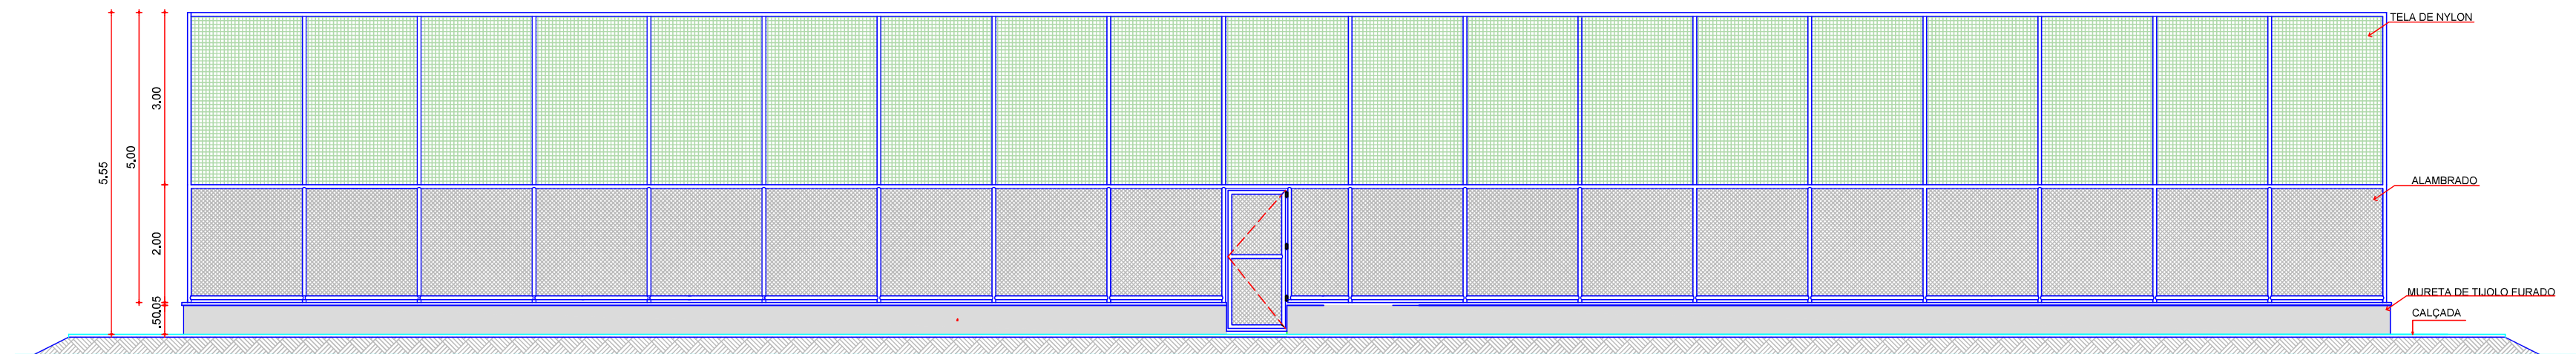


01 FACHADA F1
ESCALA 1:75

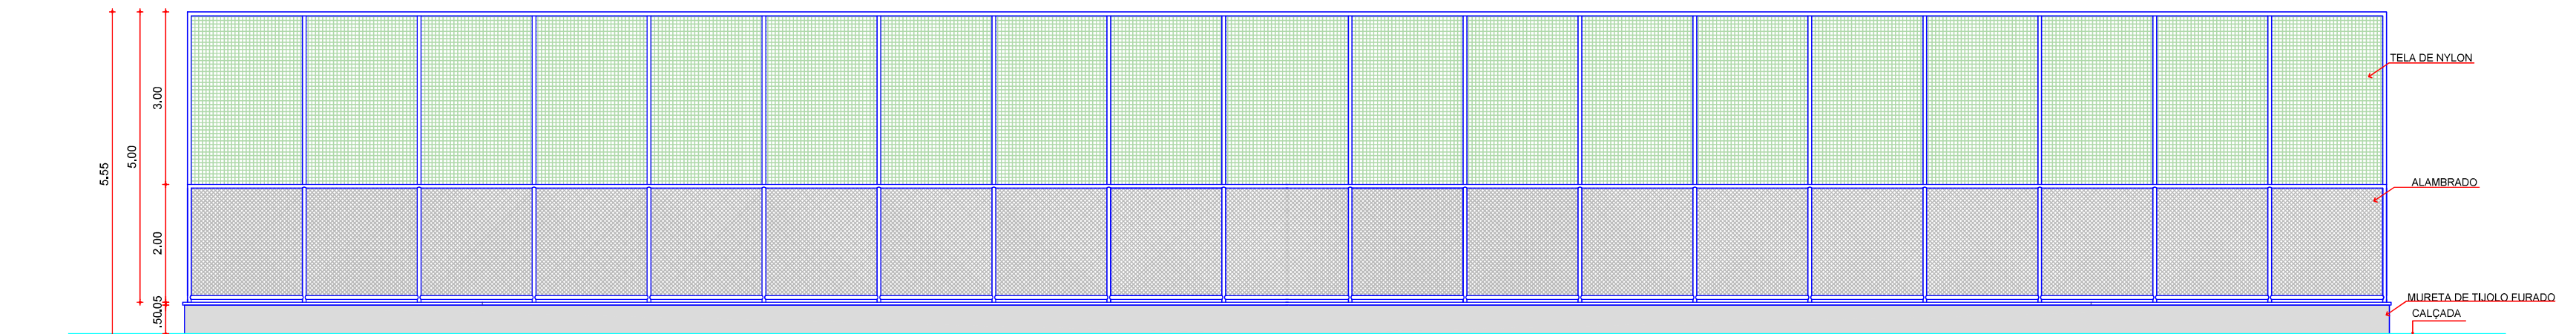


02 FACHADA F3
ESCALA 1:75

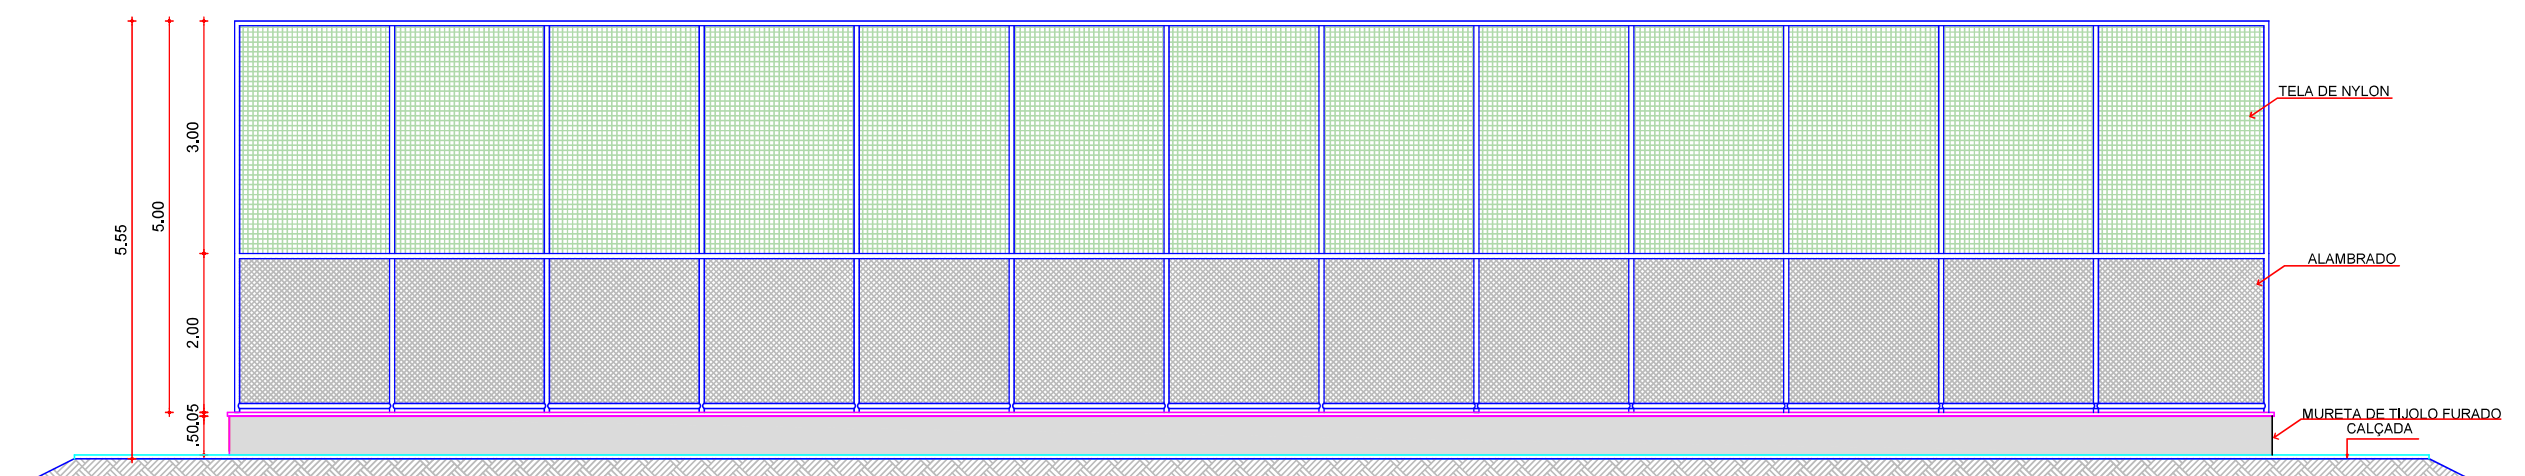


03 FACHADA F2 E F4

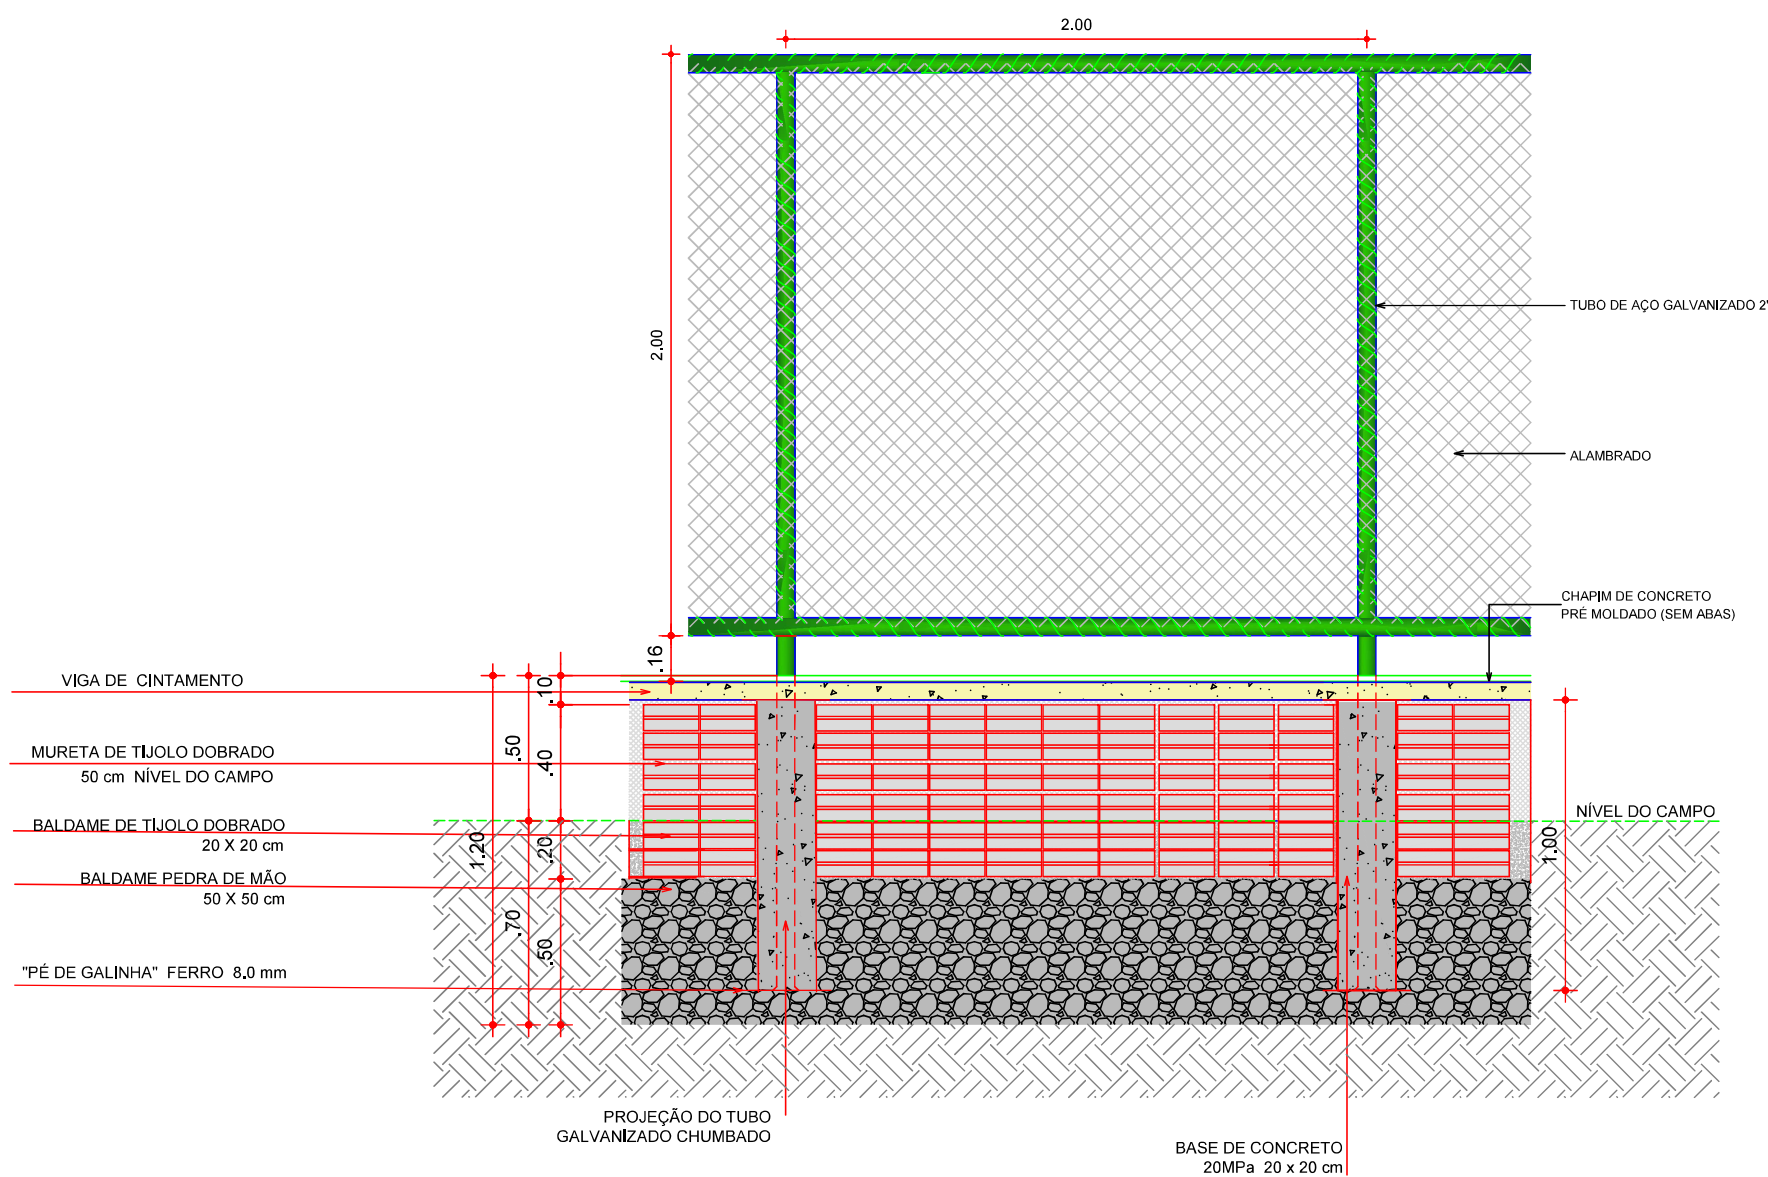


05 VISTA ALAMEDA
ESCALA 1:25

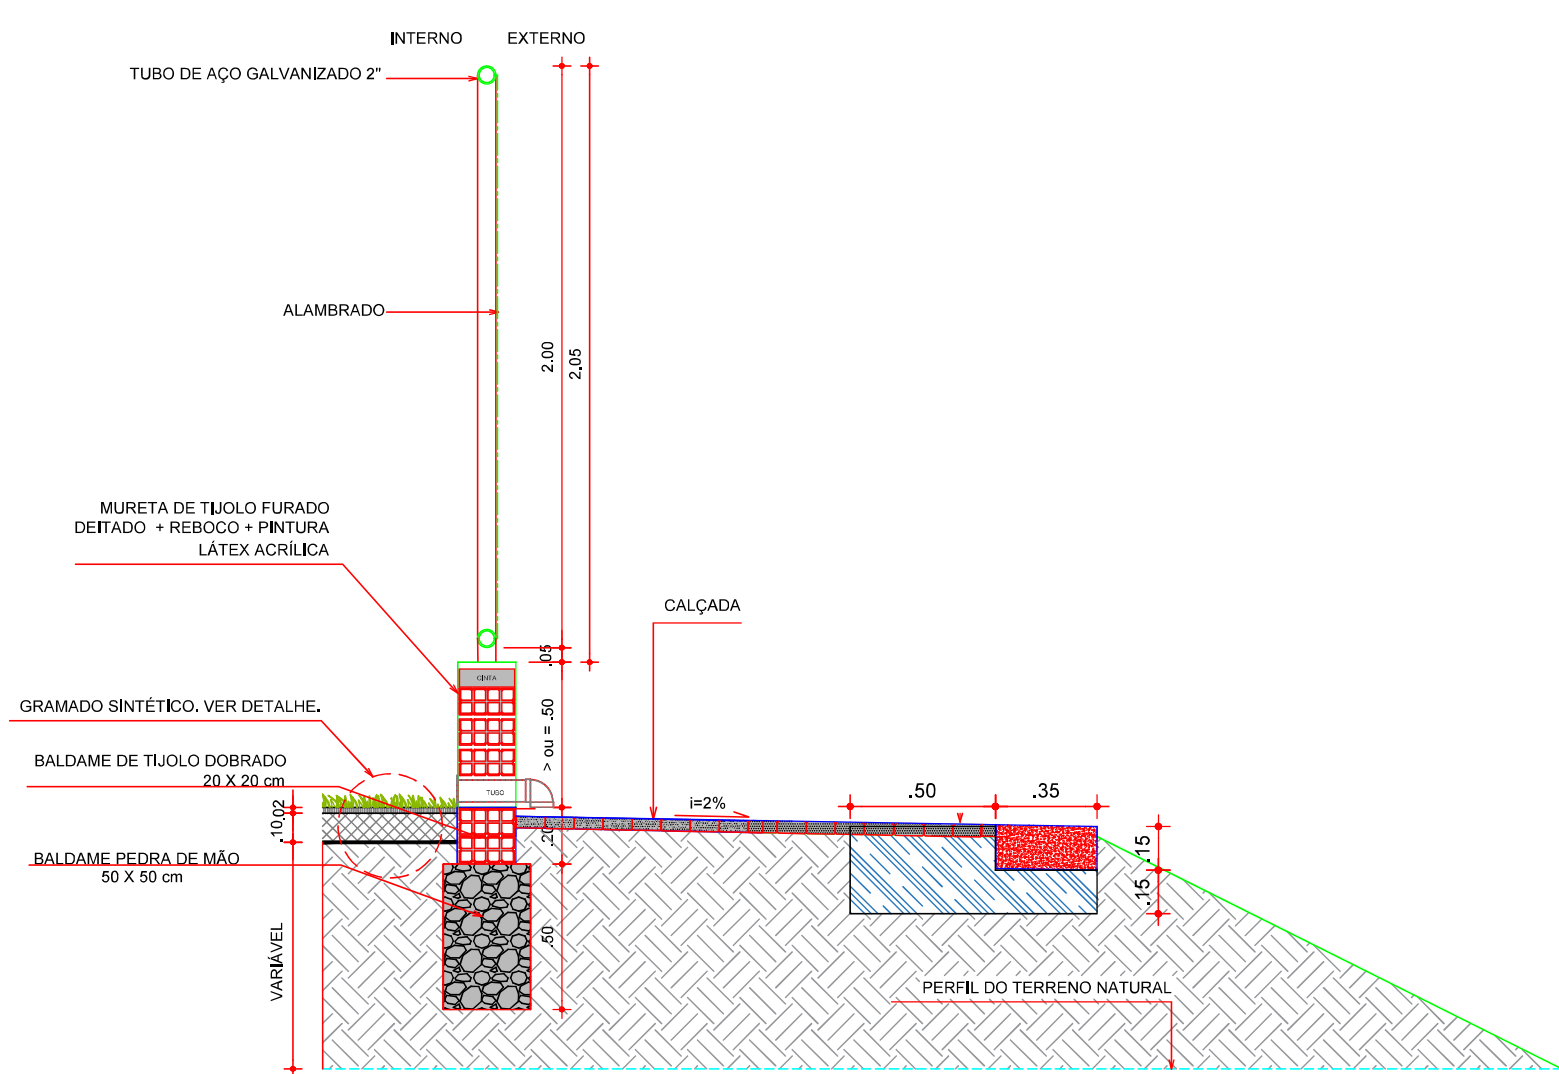


04 DETALHE MURETA/CALÇADA/TALUDE
ESCALA 1:25

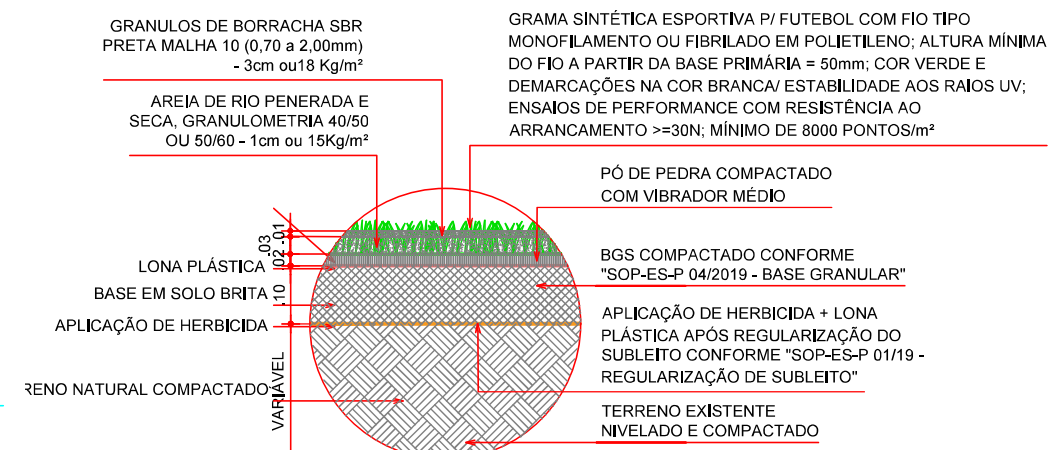

06 DETALHE GRAMADO - BASE
ESCALA 1:10

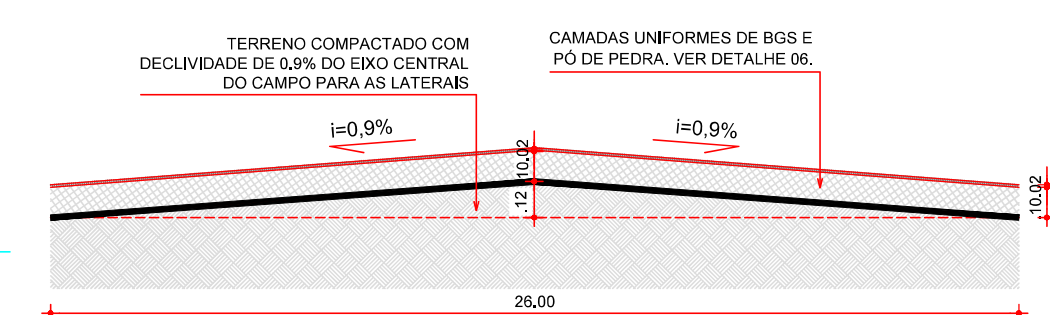

07 CORTE ESQUEMÁTICO TRANSVERSAL
ESCALA SEM ESCALA

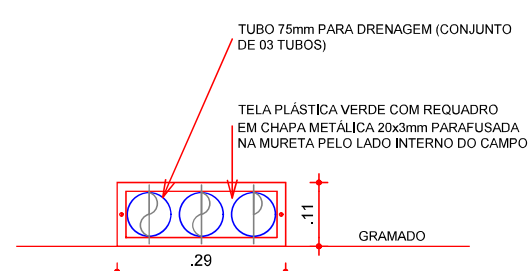











08 DETALHE - VISTA DRENAGEM
ESCALA 1:10


FRANCISCO DANIEL MACIEL
SALDANHA-90665-090315

Assinado de forma digital por FRANCISCO DANIEL MACIEL Saldanha-90665-090315

Documento assinado digitalmente por FRANCISCO RODRIGO SARDIA DA SILVA em 02/10/2025 às 15:44:03. Verifique em <https://portal.trf.gov.br>

CLIENTE / PROJETO		PREFEITURA MUNICIPAL DE JAGUARIBARA/CE	
PROJETO: CONSTRUÇÃO DE UMA ARENINHA NO ASSENTAMENTO BARRA II		ESCALA	
SECRETARIA DE INFRAESTRUTURA E URBANISMO		INDICADA	
RESPONSÁVEL TÉCNICO: ENG. CRL. FRANCISCO RODRIGO SARDIA DA SILVA - RNP: 261926960			
ETAPA	RESPONSÁVEL + DESENHO	REVISÃO	DATA
PROJETO ARQUITETÔNICO	RODRIGO SARDIA	00	OUTUBRO 2025
		PRANCHA	02/04

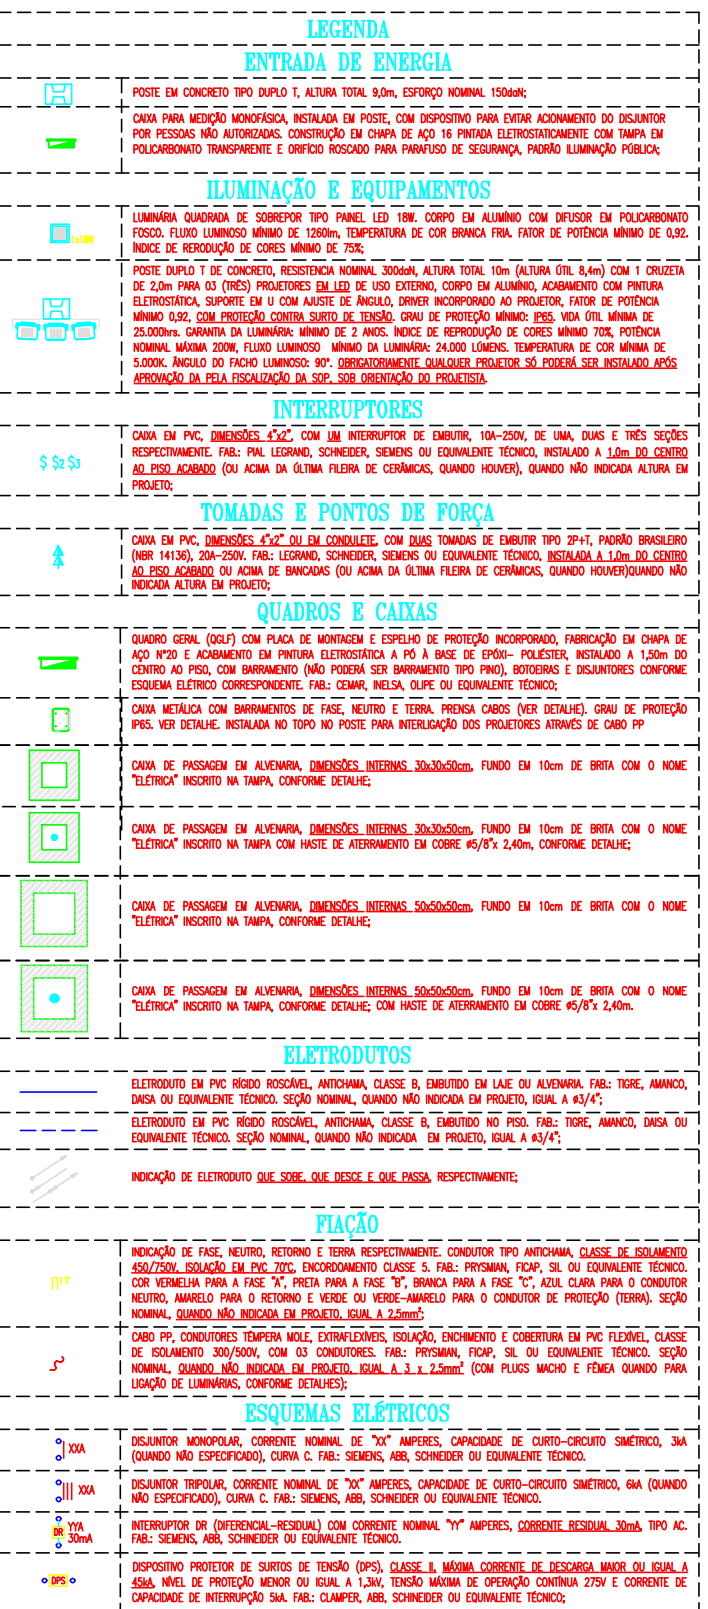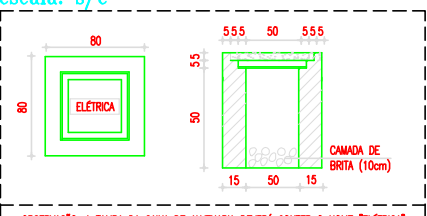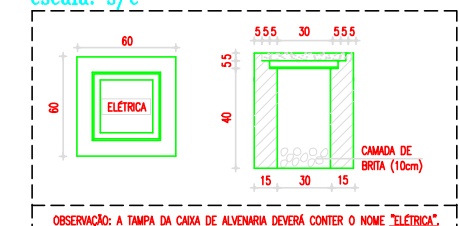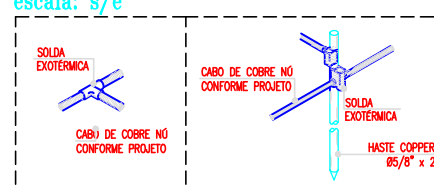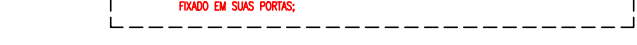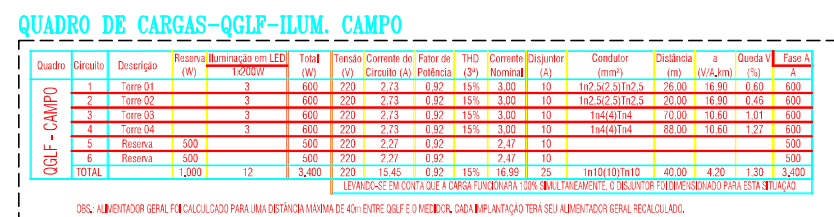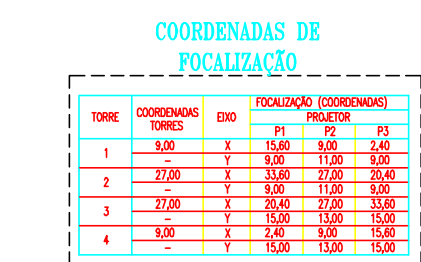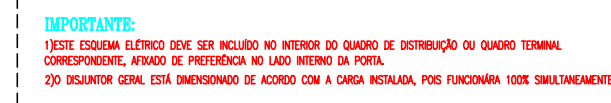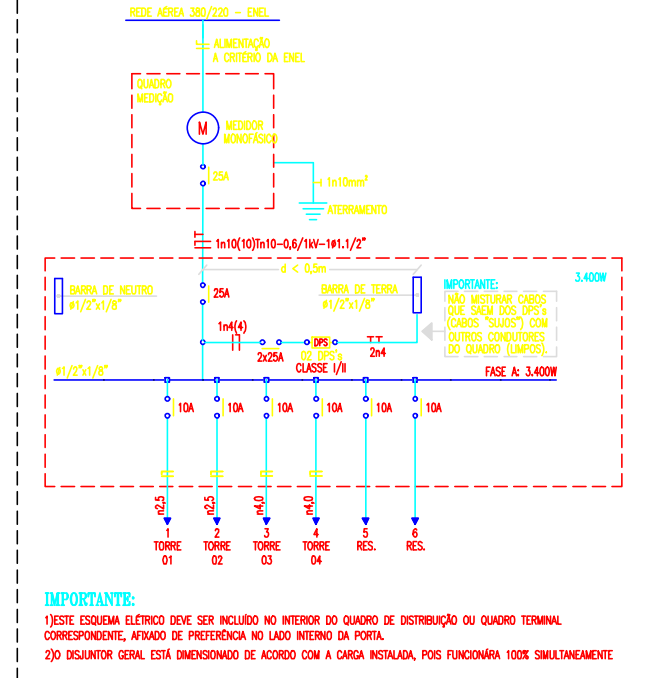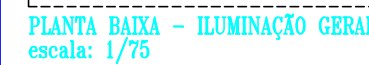

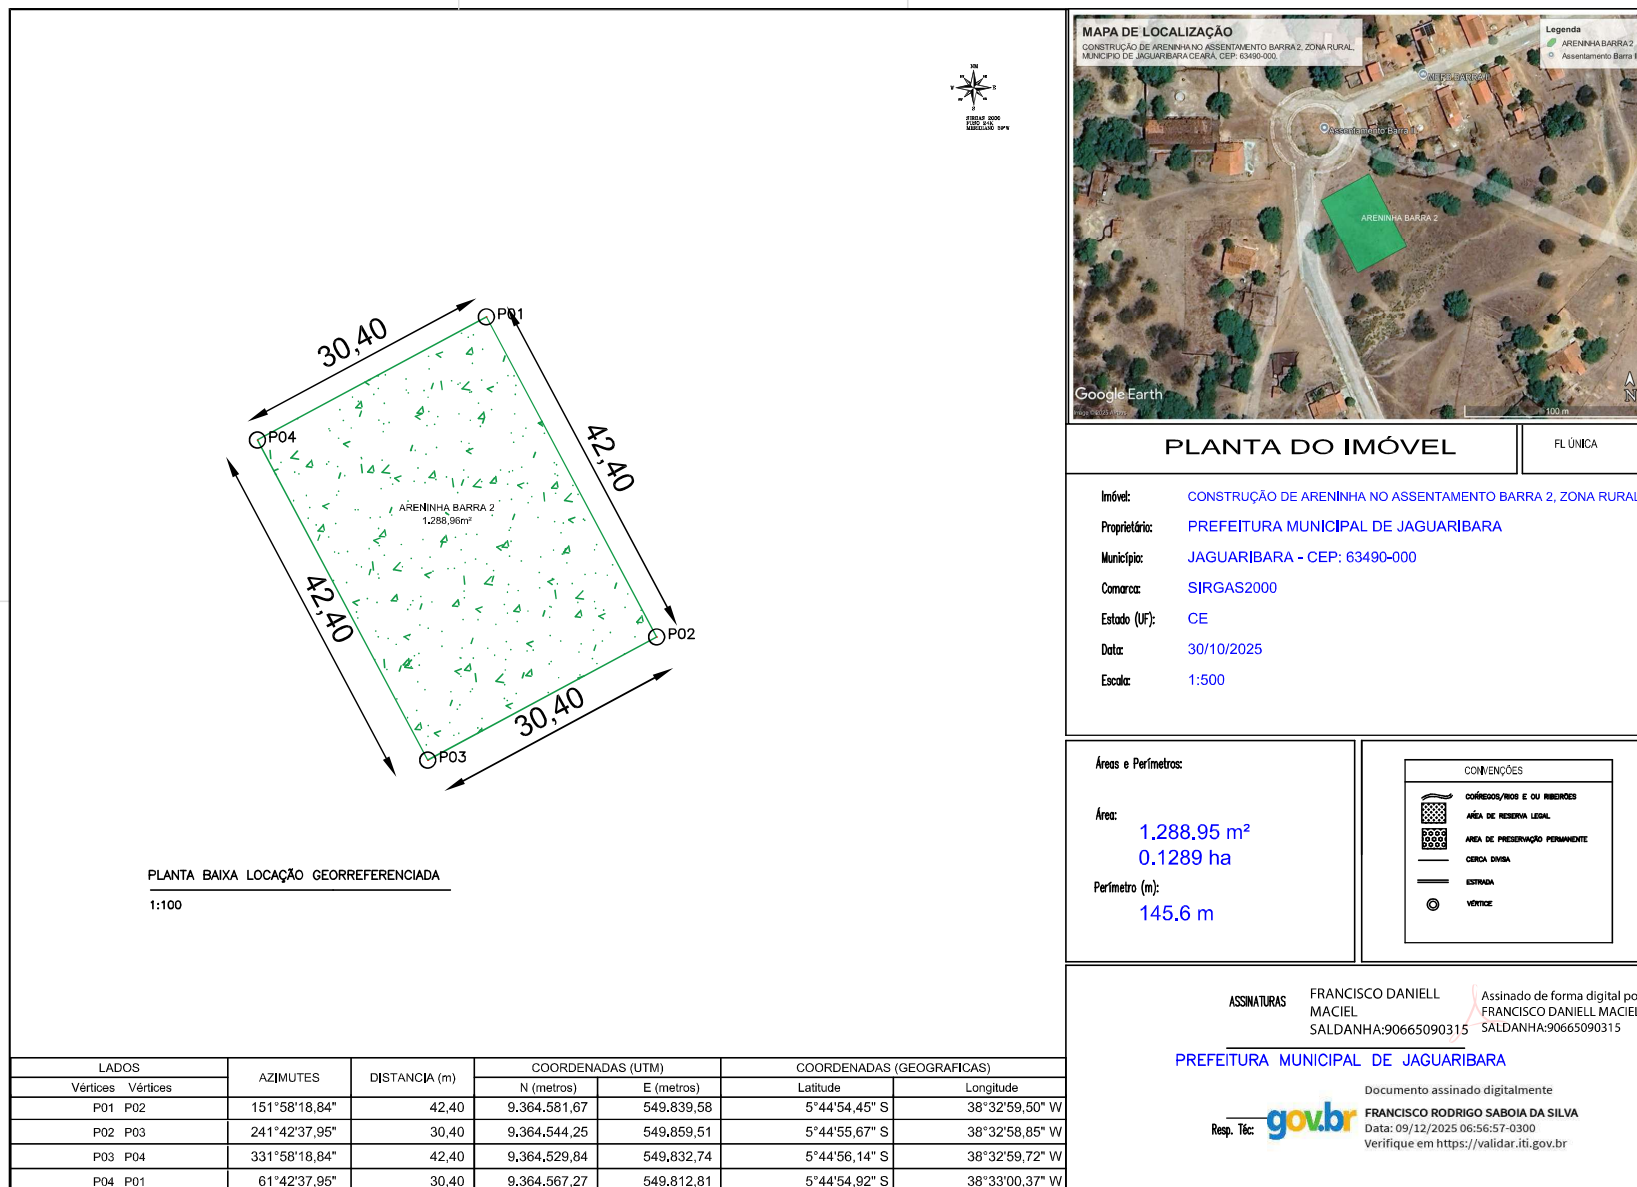



PLANTA DO IMÓVEL


FL ÚNICA

Imóvel: CONSTRUÇÃO DE ARENINHA NO ASSENTAMENTO BARRA 2, ZONA RURAL
Proprietário: PREFEITURA MUNICIPAL DE JAGUARIBARA
Município: JAGUARIBARA - CEP: 63490-000
Comarca: SIRGAS2000
Estado (UF): CE
Data: 30/10/2025
Escala: 1:500

Áreas e Perímetros:

Área: 1.288,95 m²
0.1289 ha
Perímetro (m): 145.6 m

CONVENÇÕES

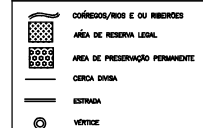

PLANTA DE LOCALIZAÇÃO SEM ESCALA

ASSINATURAS

FRANCISCO DANIELL
MACIEL
SALDANHA:90665090315

Assinado de forma digital
por FRANCISCO DANIELL
MACIEL
SALDANHA:90665090315

PREFEITURA MUNICIPAL DE JAGUARIBARA

Documento assinado digitalmente

Resp. Téc: **gov.br**
FRANCISCO RODRIGO SABOIA DA SILVA
Data: 09/12/2025 06:56:57-0300
Verifique em <https://validar.iti.gov.br>