




8. PROJETOS

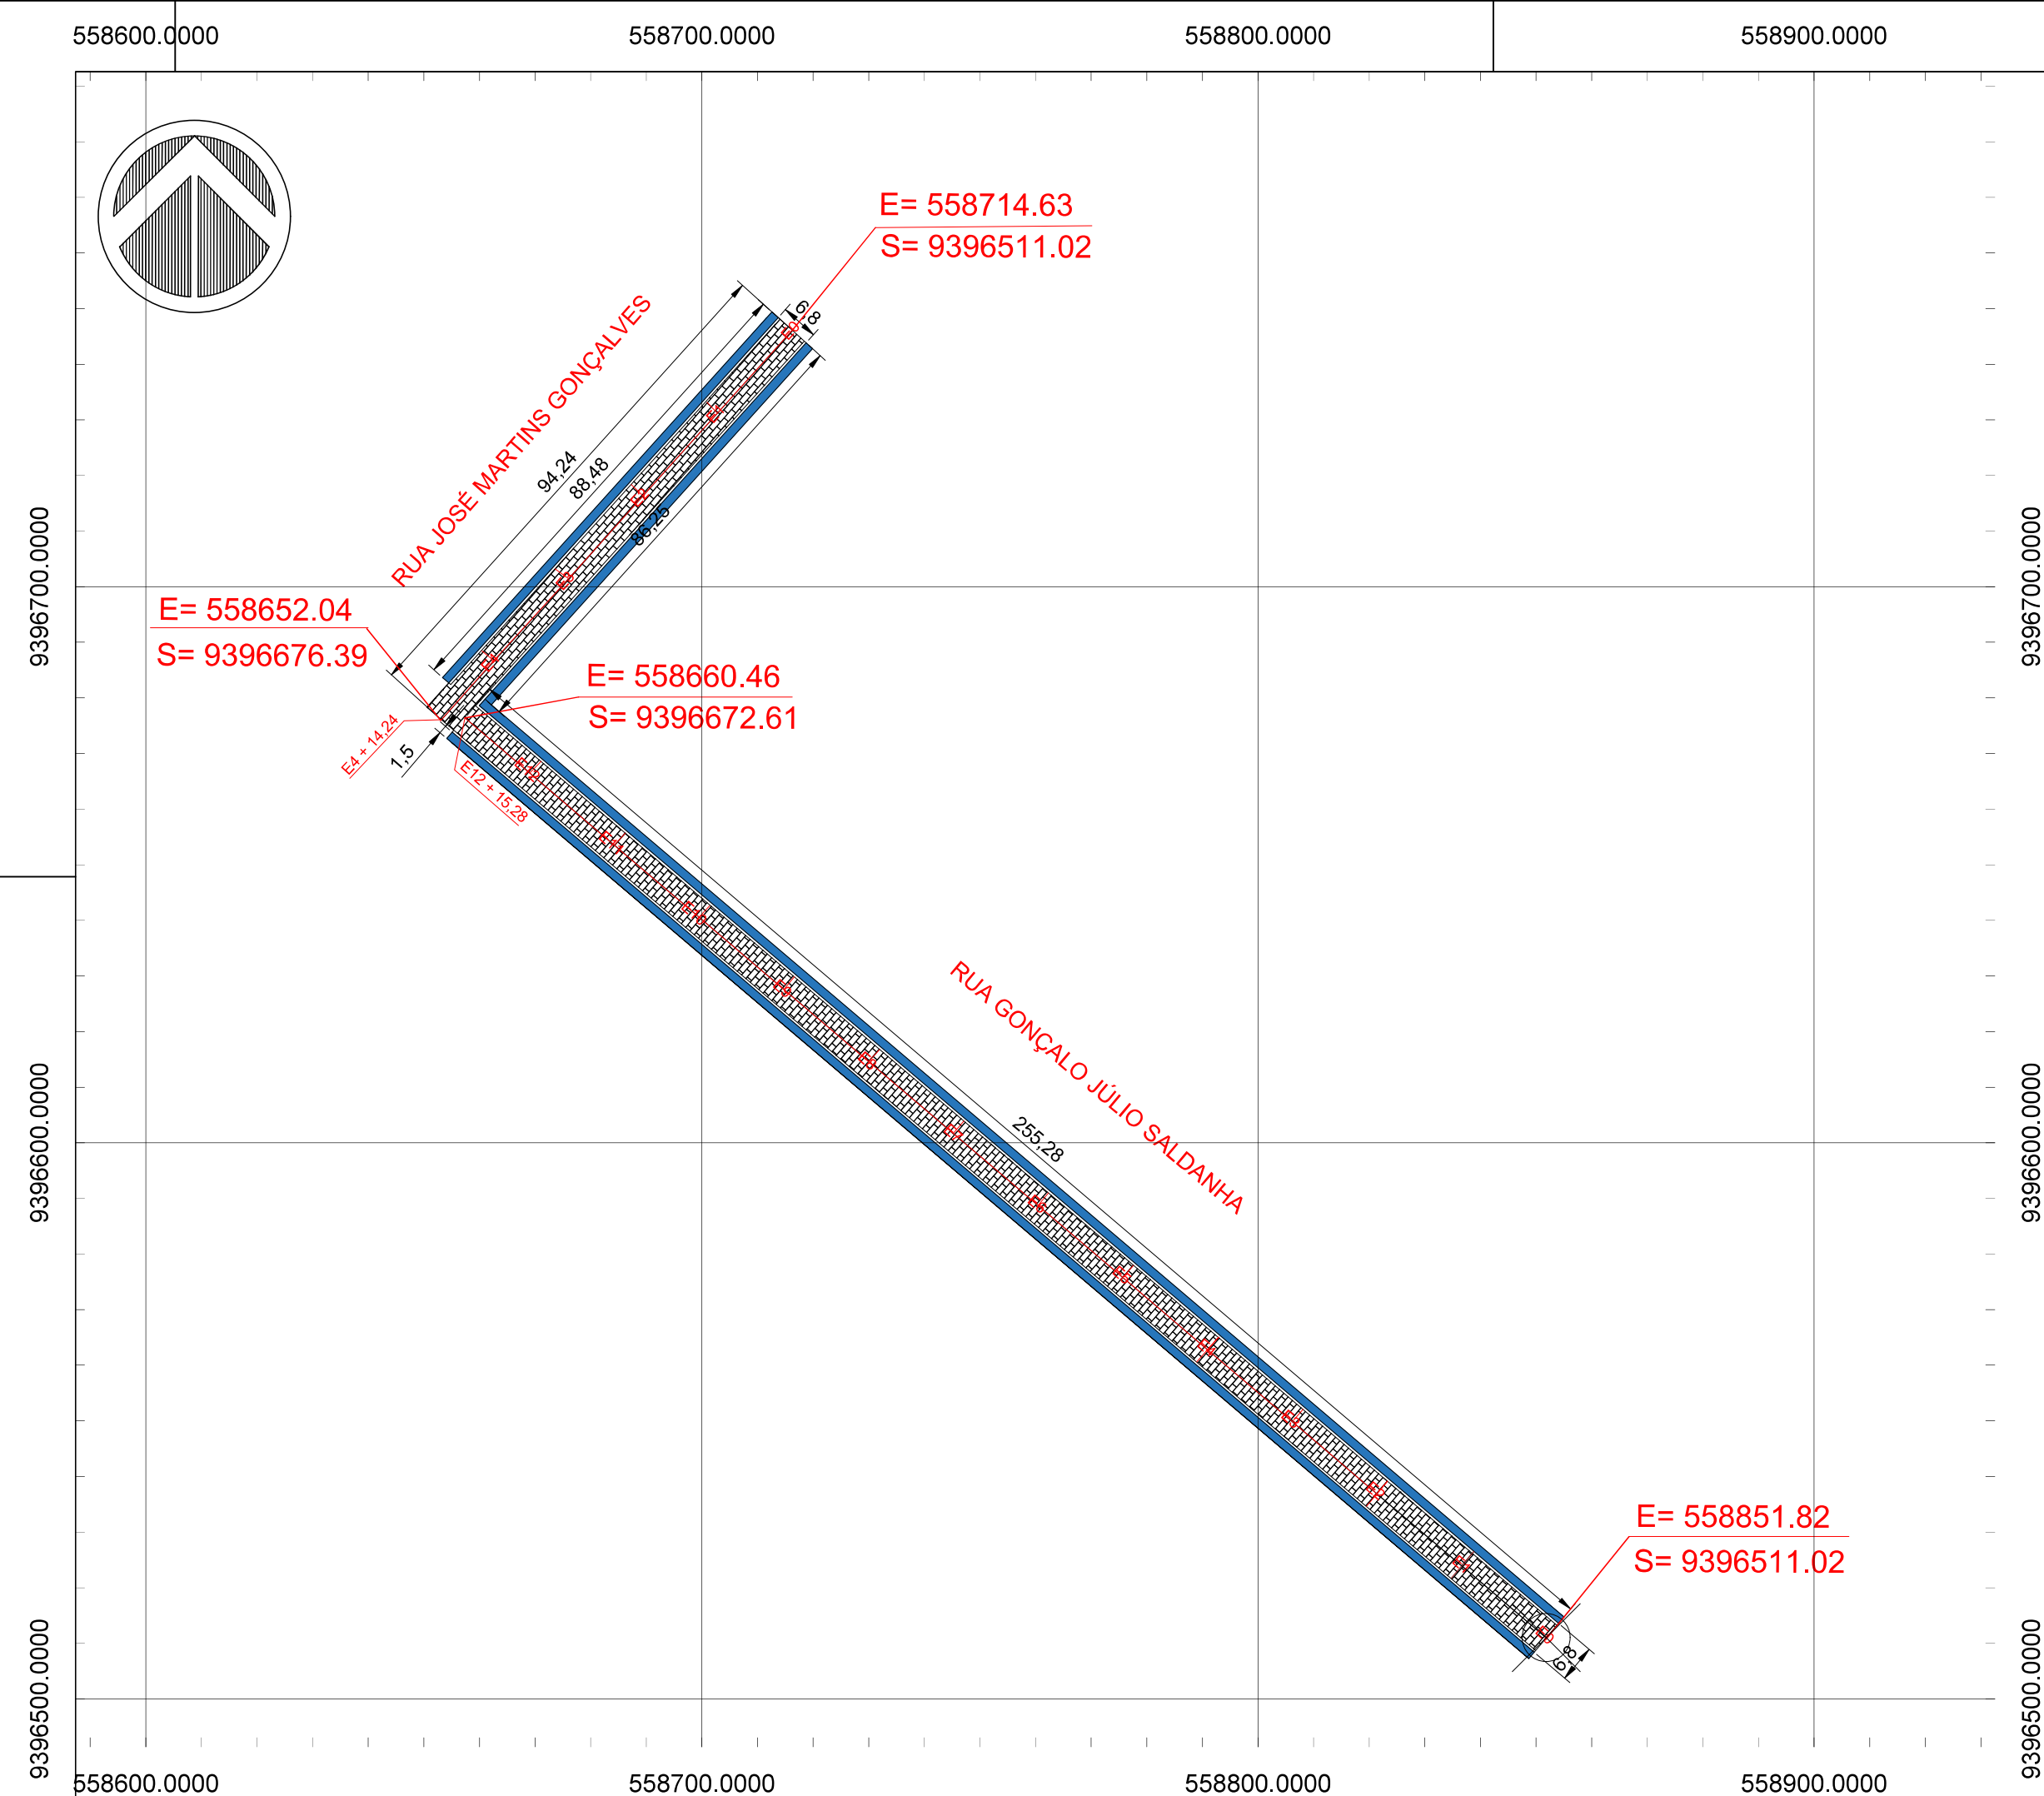

1 PLANTA BAIXA

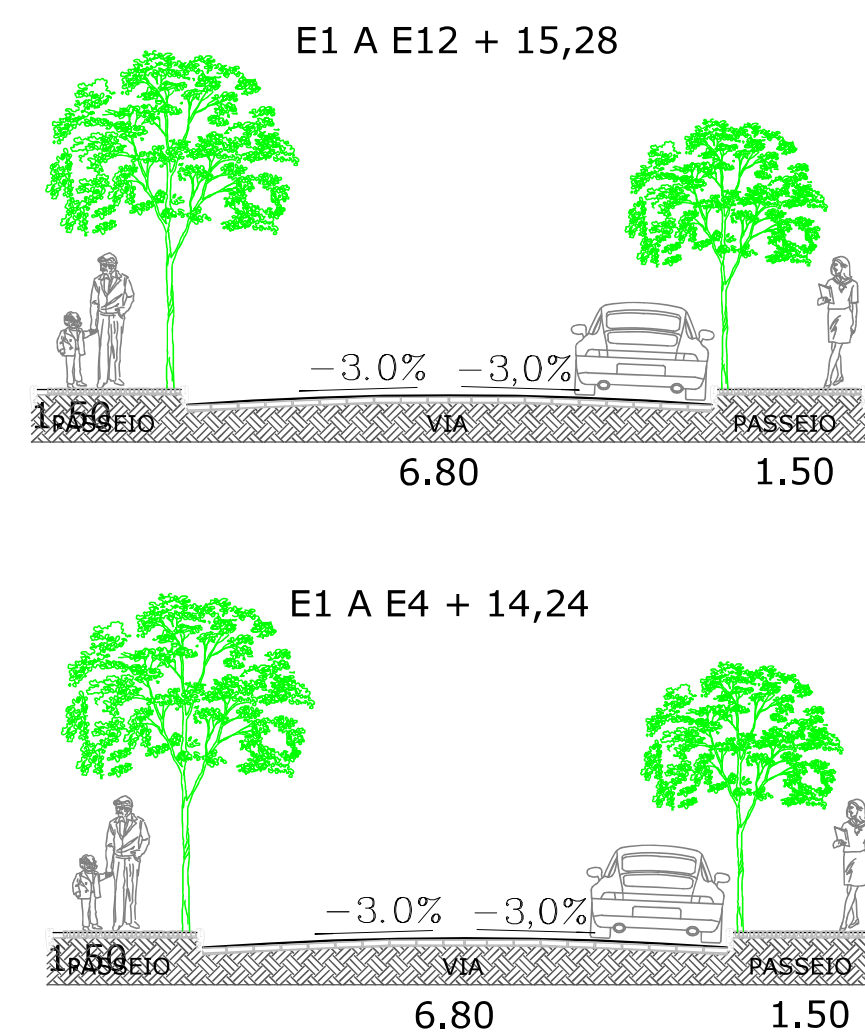

3 SEÇÃO TRANSVERSAL

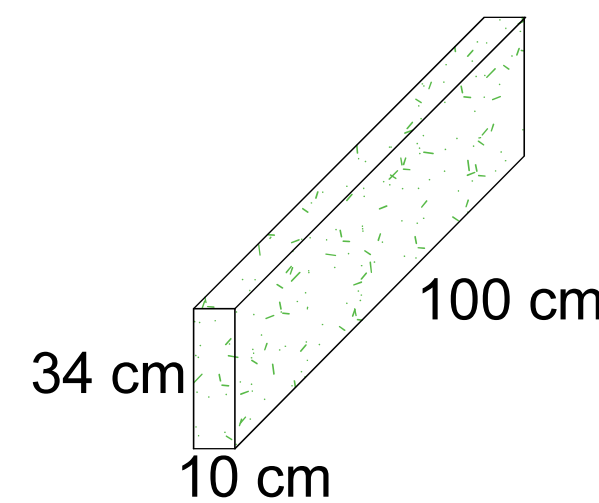

4 DETALHE MEIO-FIO




2 PLANTA ILUMINADA


QUADRO DE ÁREA	
RUA GONÇALO JULIO SALDANHA	1.738,82 M²
RUA JOSÉ MARTINS GOLÇALVES	640,83 M²

5 QUADRO DE ÁREAS

Notas: Detalhamentos		
Observações: Todas as medidas devem ser conferidas no local. É proibido a alteração sem a autorização do autor.		
FRANCISCO RODRIGO SÁBIOIA DA SILVA 60591968371 Assinado de forma digital por FRANCISCO RODRIGO SÁBIOIA DA SILVA 60591968371 Responsável Técnico Francisco Rodrigo Saboia da Silva Engenheiro Civil CREA/CE: 367235		
Assinado de forma digital por FRANCISCO DANIEL MACIEL SILDANHA:9066509035090315 Assinado de forma digital por FRANCISCO DANIEL MACIEL SILDANHA:9066509035090315 Secretário Municipal de Obras e Serviços Públicos		
Obra: Pavimentação de Paralelepipedo	Assunto: Planta Baixa	Escala: Indicada
Localização: Jaguaribara CE	Desenho: Alison Costa Gomes	Data: 23/02/2026
Projeto: Planta de pavimentação		
		Prancha: 01/04

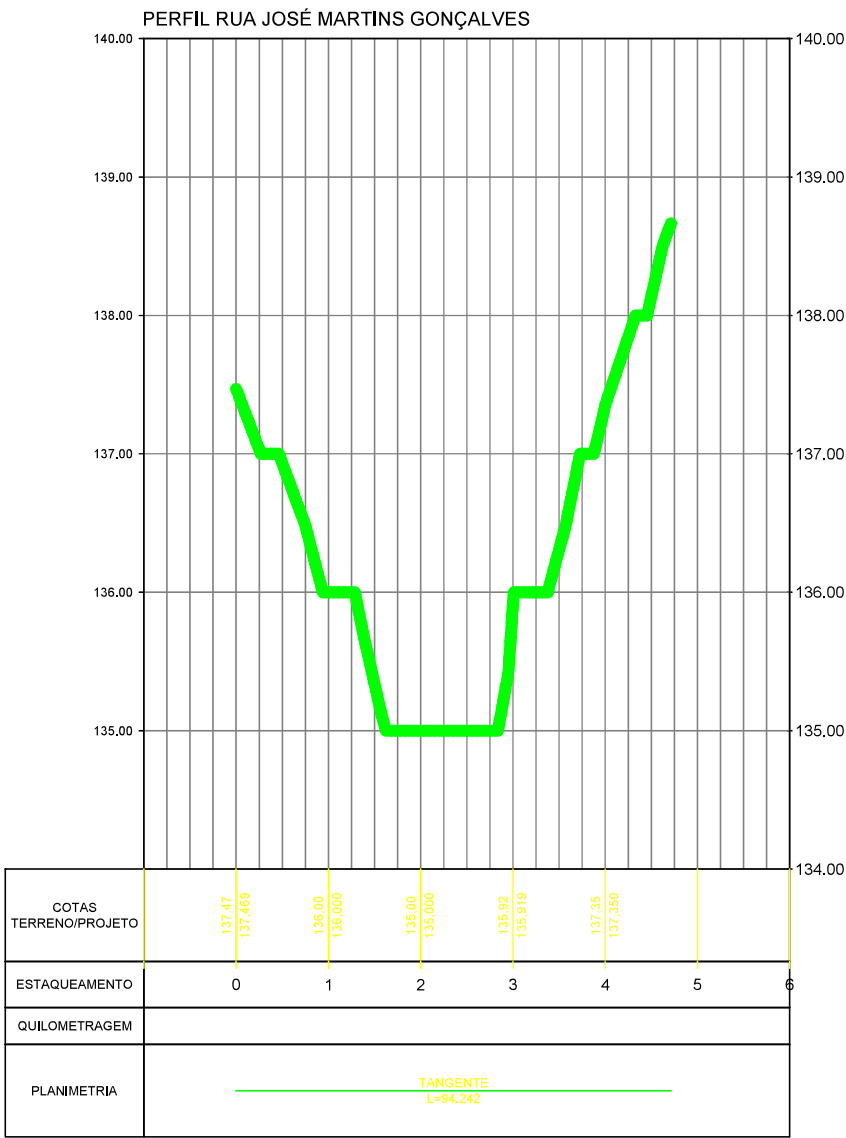


1 PERFIL DE ELEVAÇÃO

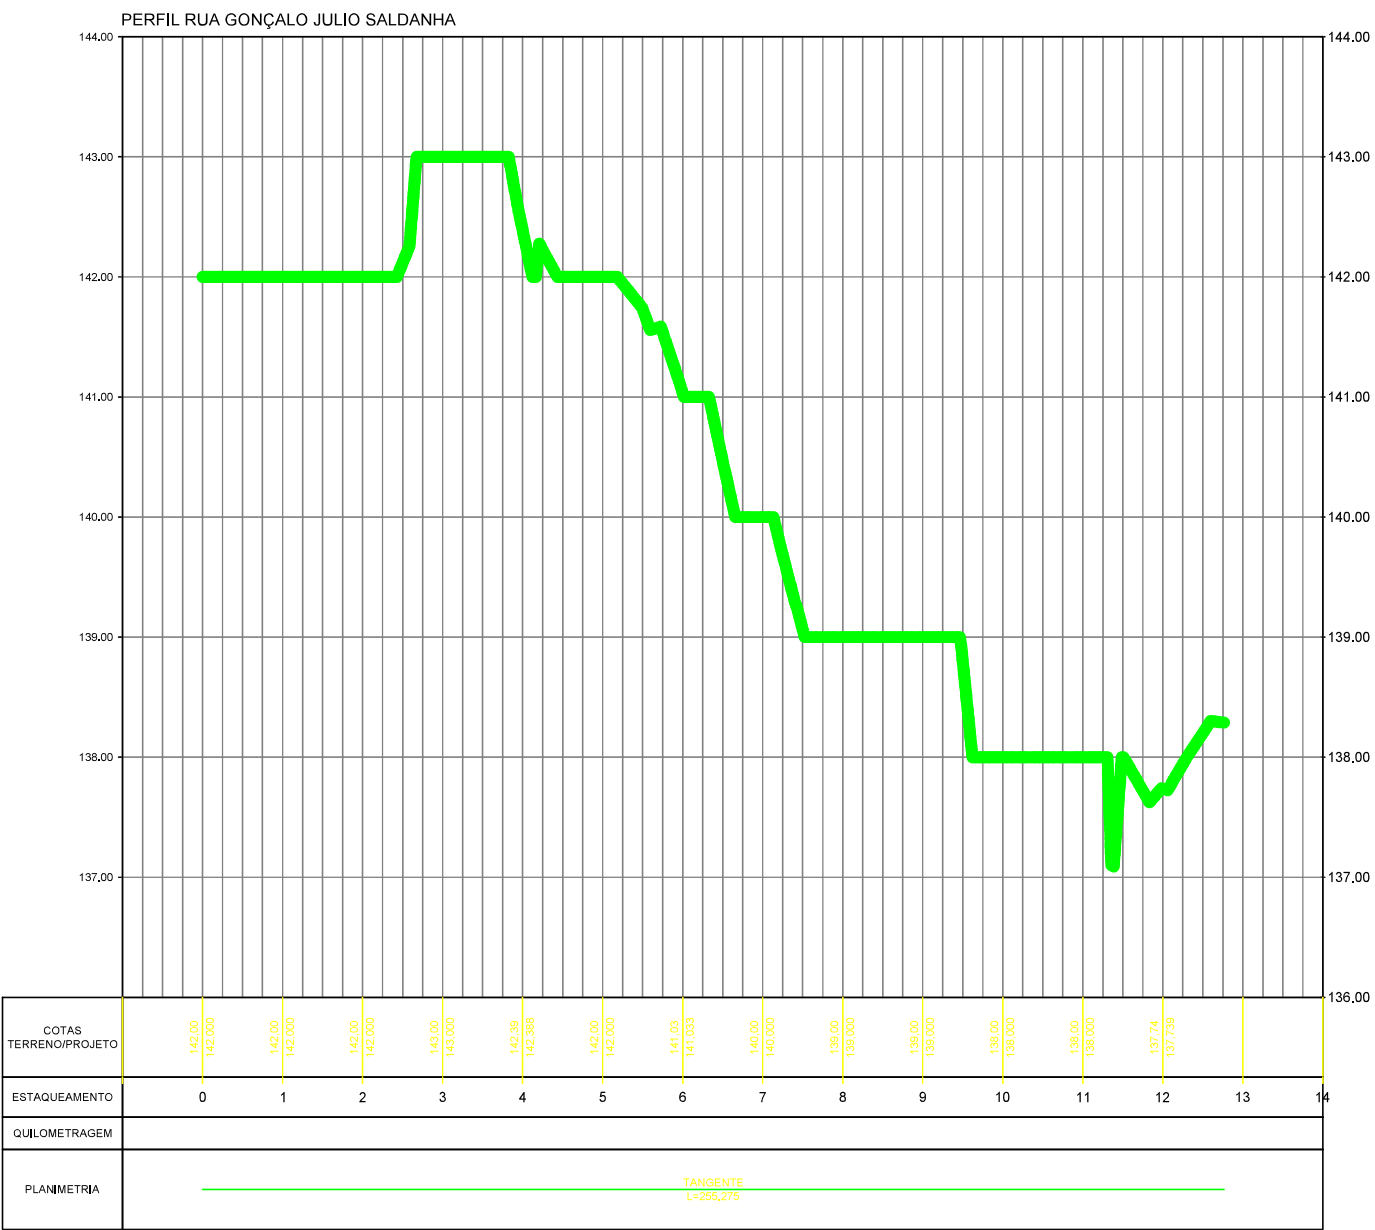


2 PERFIL DE ELEVAÇÃO

Notas: Detalhamentos		FRANCISCO DANIELL MACIEL SALDANHA:90665090315	Assinado de forma digital por FRANCISCO DANIELL MACIEL SALDANHA:90665090315
Observações: Todas as medidas devem ser conferidas no local. É proibido a alteração sem a autorização do autor.			
FRANCISCO RODRIGO SABOIA DA SILVA:60591968371		Assinado de forma digital por FRANCISCO RODRIGO SABOIA DA SILVA:60591968371	
Responsável Técnico Francisco Rodrigo Saboia da Silva Engenheiro Civil CREA-CE: 987235		Secretário Municipal de Obras e Serviços Públicos	
Obra: Pavimentação de Paralelepípedo	Assunto: Planta Baixa	Escala: Indicada	
Localização: Jaguaribara CE			
Projeto: Planta de pavimentação	Desenho: Alison Costa Gomes	Data: 23/02/2026	
		Prancha: 02 04	

RUA JOSÉ MARTINS GONÇALVES

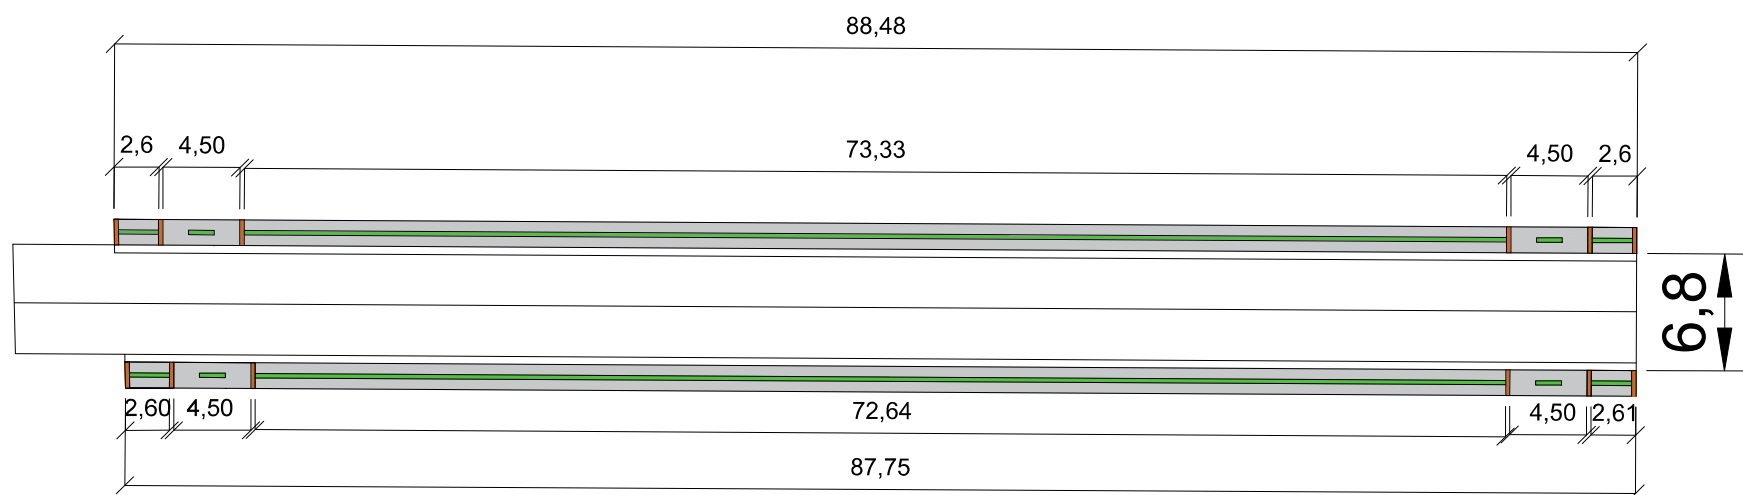

RUA GONÇALO JÚLIO SALDANHA

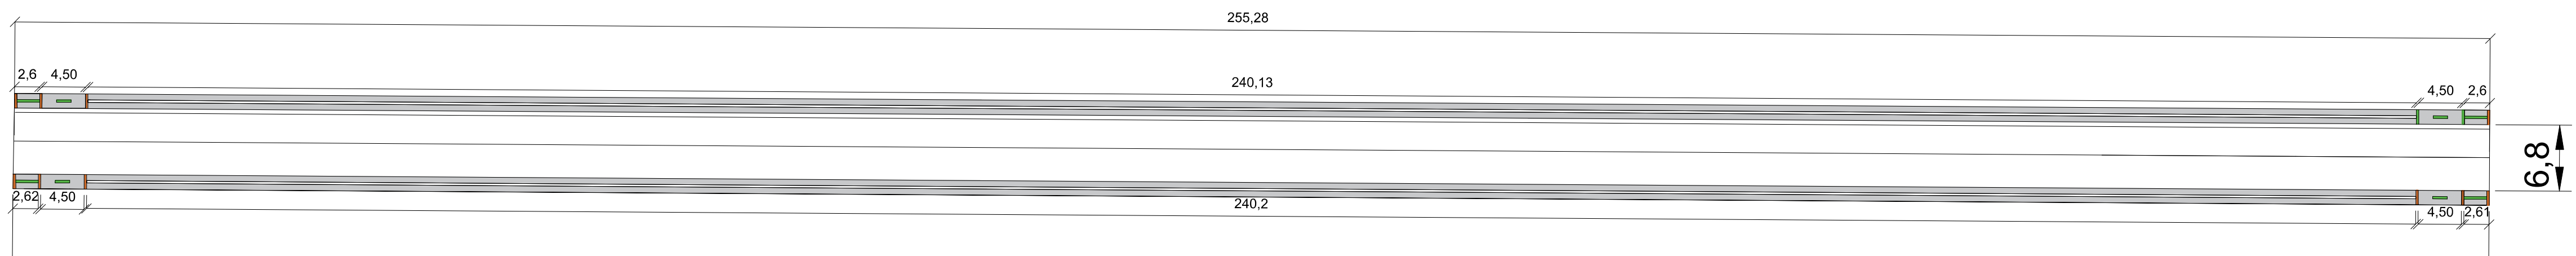



1 PLANTA DE CALÇADA E ACESSIBILIDADE

OBSERVAÇÕES

A PAGINAÇÃO DO PISO TÁTIL TOMOU POR BASE A NBR 9050/2004, REFERENTE À ACESSIBILIDADE À EDIFICAÇÕES, MOBILIÁRIO, ESPAÇOS E EQUIPAMENTOS*.


LEGENDA

- PISO TÁTIL DE ALERTA EM PRÉ-MOLDADO DE CONCRETO (25x25cm)
- PISO TÁTIL DIRECIONAL EM PRÉ-MOLDADO DE CONCRETO (25x25cm)
- ÁREA COM PAVIMENTAÇÃO EXISTENTE

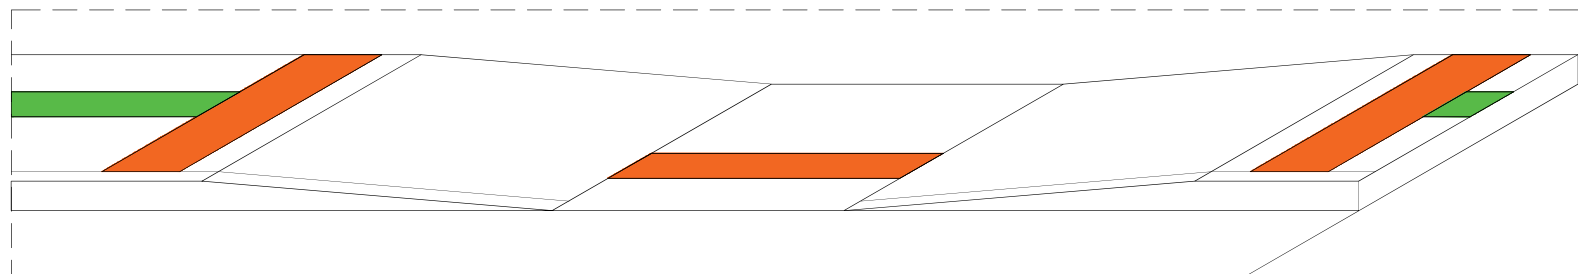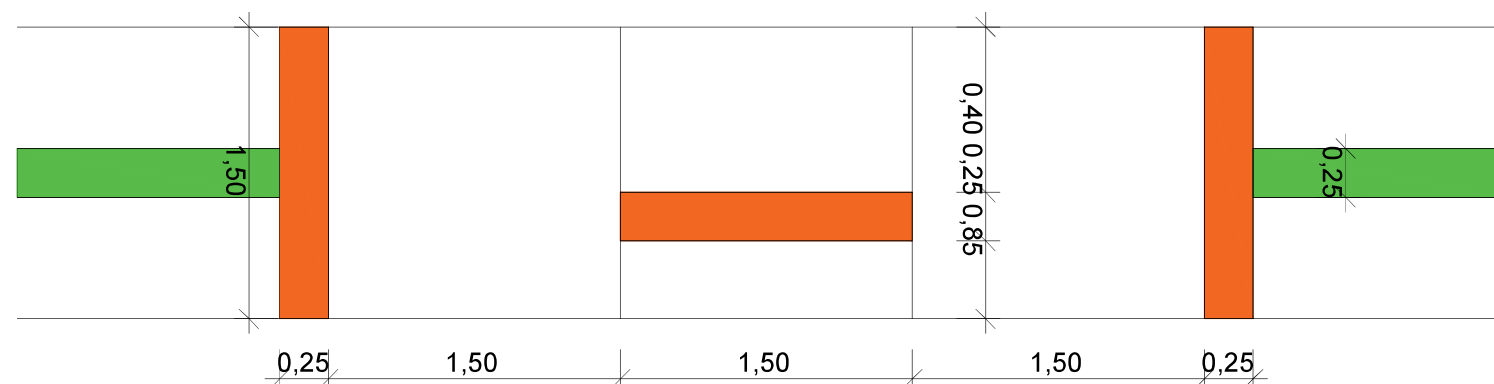


2 DETALHE DA RAMPA

Sinalização tátil de alerta

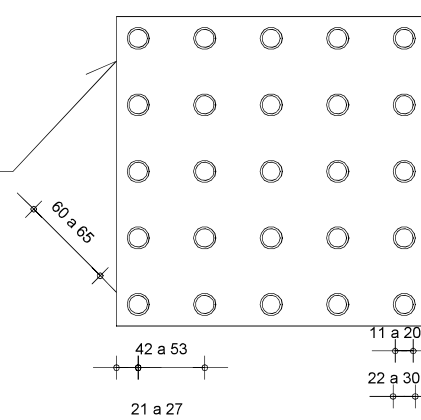

	Mínimo mm	Máximo mm
Diâmetro de base do relevo	22	30
Distância horizontal entre centro de relevo	42	53
Distância diagonal entre centro de relevo	60	75
Altura do relevo	03	05

Sinalização tátil direcional

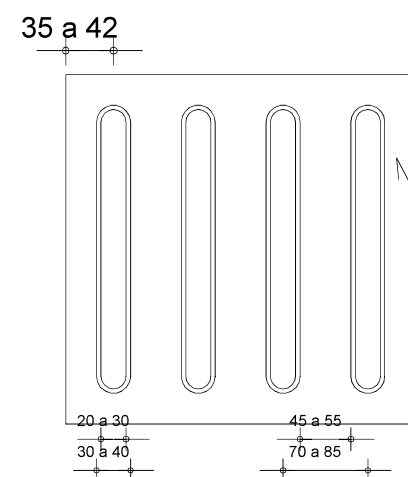

	Mínimo mm	Máximo mm
Largura de base do relevo	30	40
Largura do topo	20	30
altura do relevo	4	5
Distância horizontal entre centros de relevo	70	85
Distância horizontal entre bases de relevo	45	55

3 PISO PODOTÁTIL

Notas:
Detalhamentos

Observações:
Todas as medidas devem ser conferidas no local.
É proibido a alteração sem a autorização do autor.

Francisco Rodrigo Saboia da Silva
SILVA:60591968371

Assinado de forma digital por FRANCISCO RODRIGO SABOIA DA SILVA:60591968371

Responsável Técnico
Francisco Rodrigo Saboia da Silva
Engenheiro Civil
CREA/CE: 367235

Secretário Municipal de Obras e Serviços Públicos

FRANCISCO
DANIEL MACIEL
SALDANHA:9066
5090315

Assinado de forma digital por FRANCISCO DANIEL MACIEL SALDANHA:90665090315

Obra:
Pavimentação de Paralelepípedo

Assunto:
Planta Baixa

Escala:
Indicada

Localização:
Jaguaribara CE


Projeto:
Planta de Calçada e Acessibilidade

Desenho:
Alison Costa Gomes



Data:
23/02/2026

Jaguaribara

Prancha:
03
04

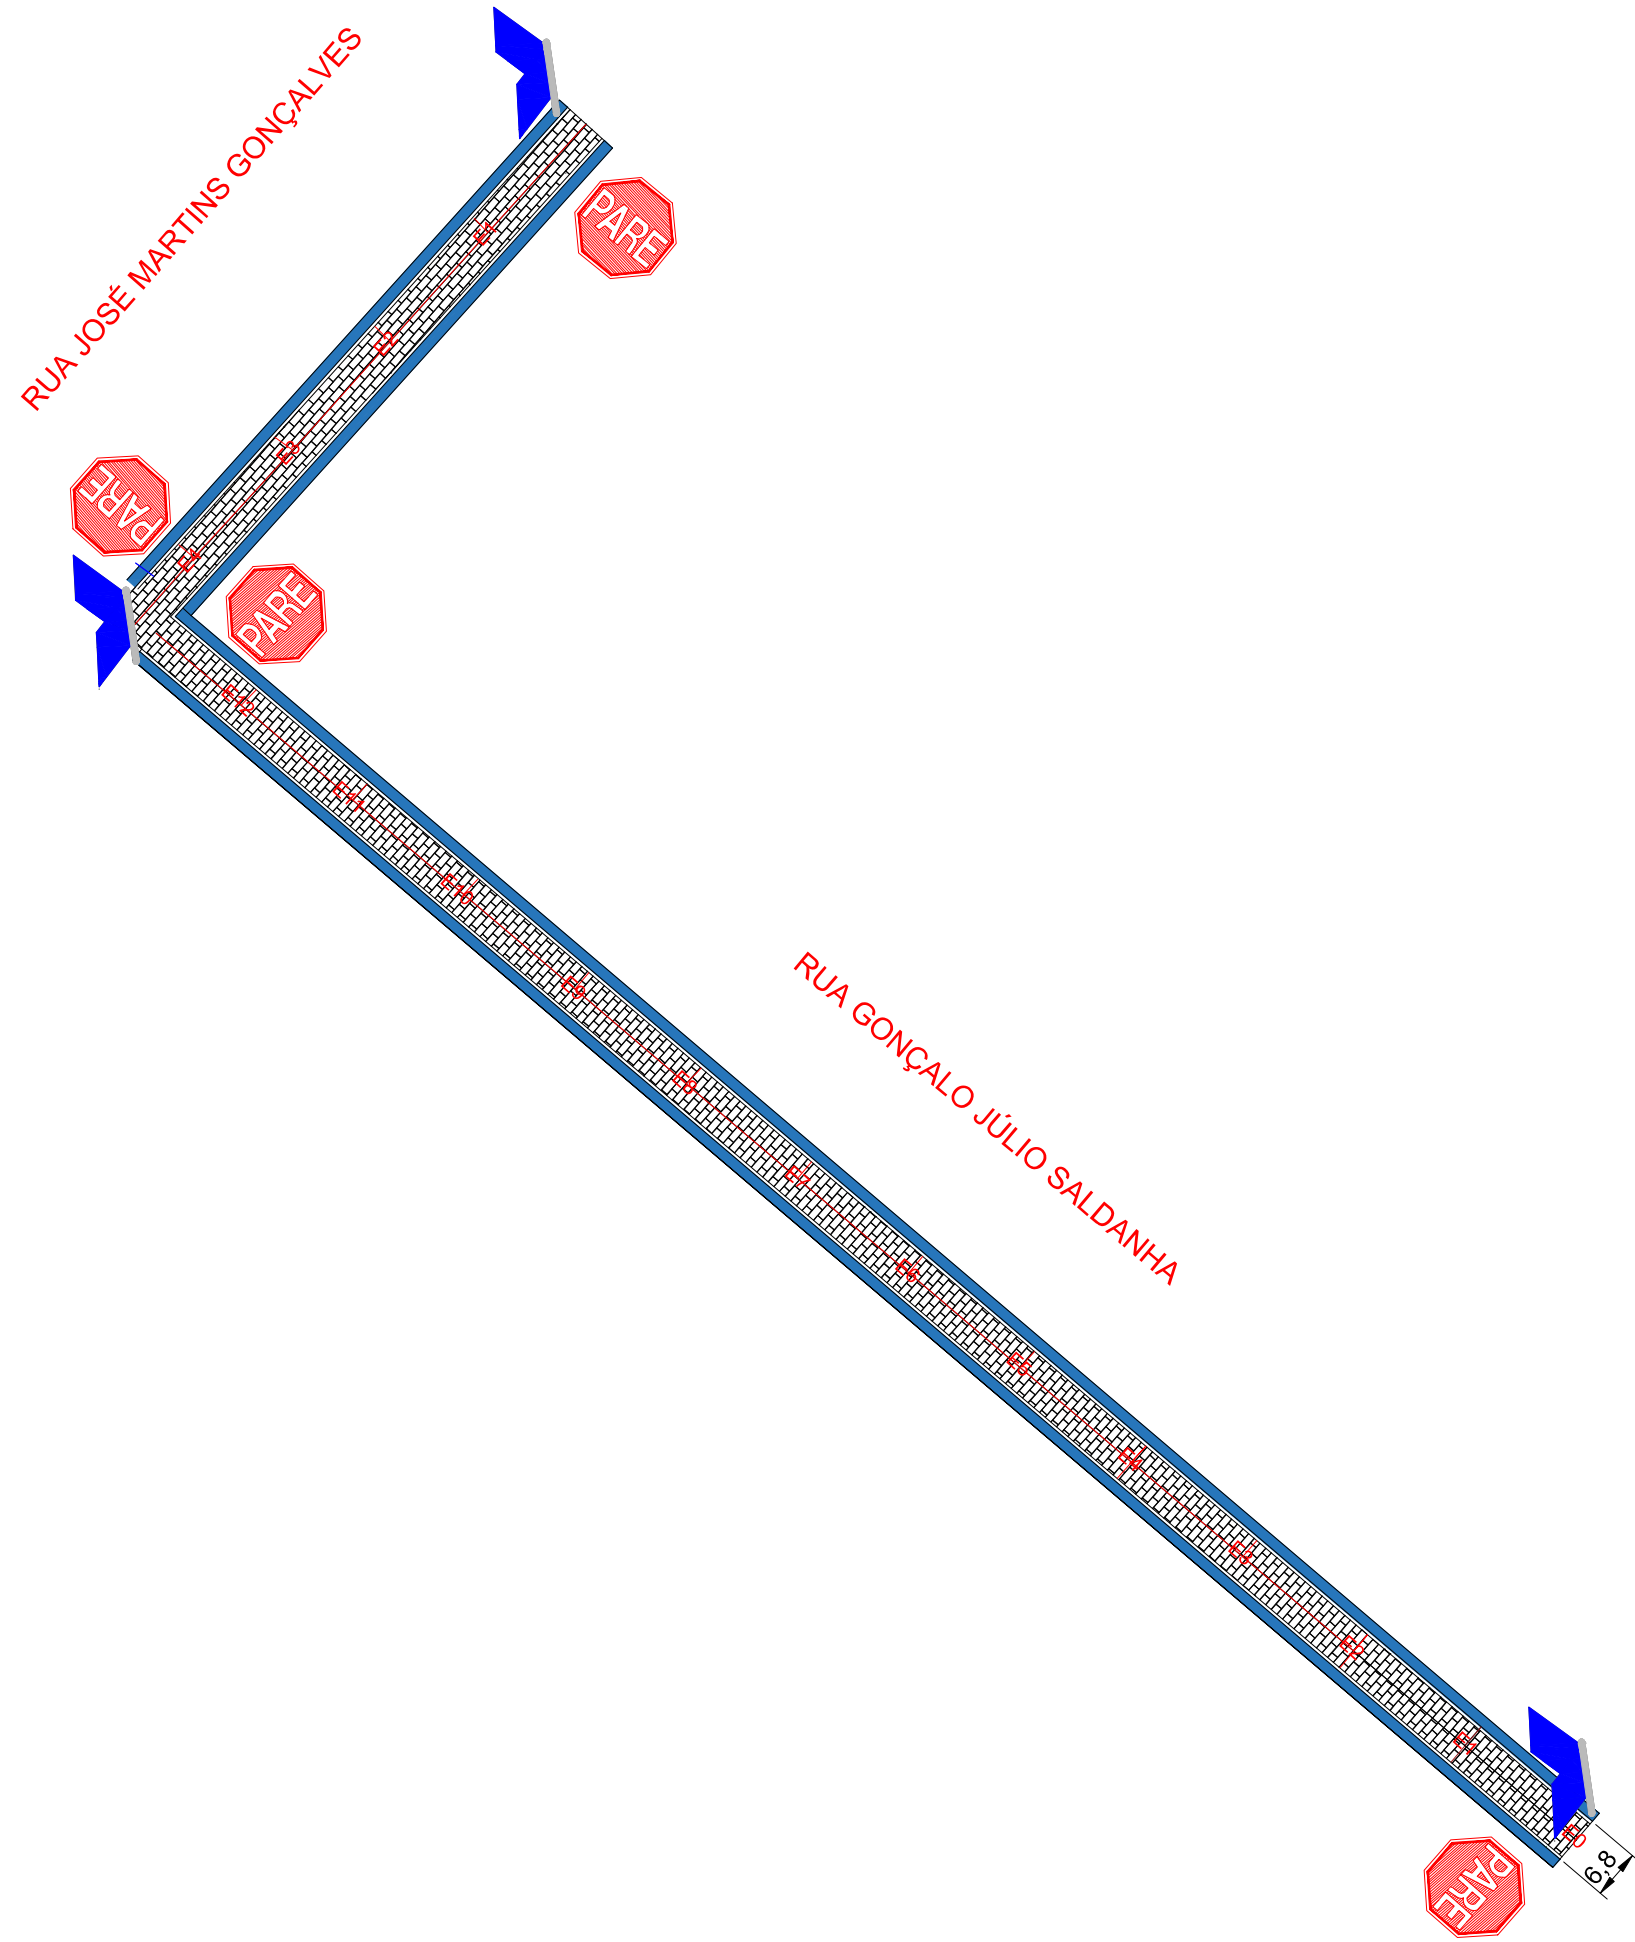

1 PLANTA DE SINALIZAÇÃO
1:1400

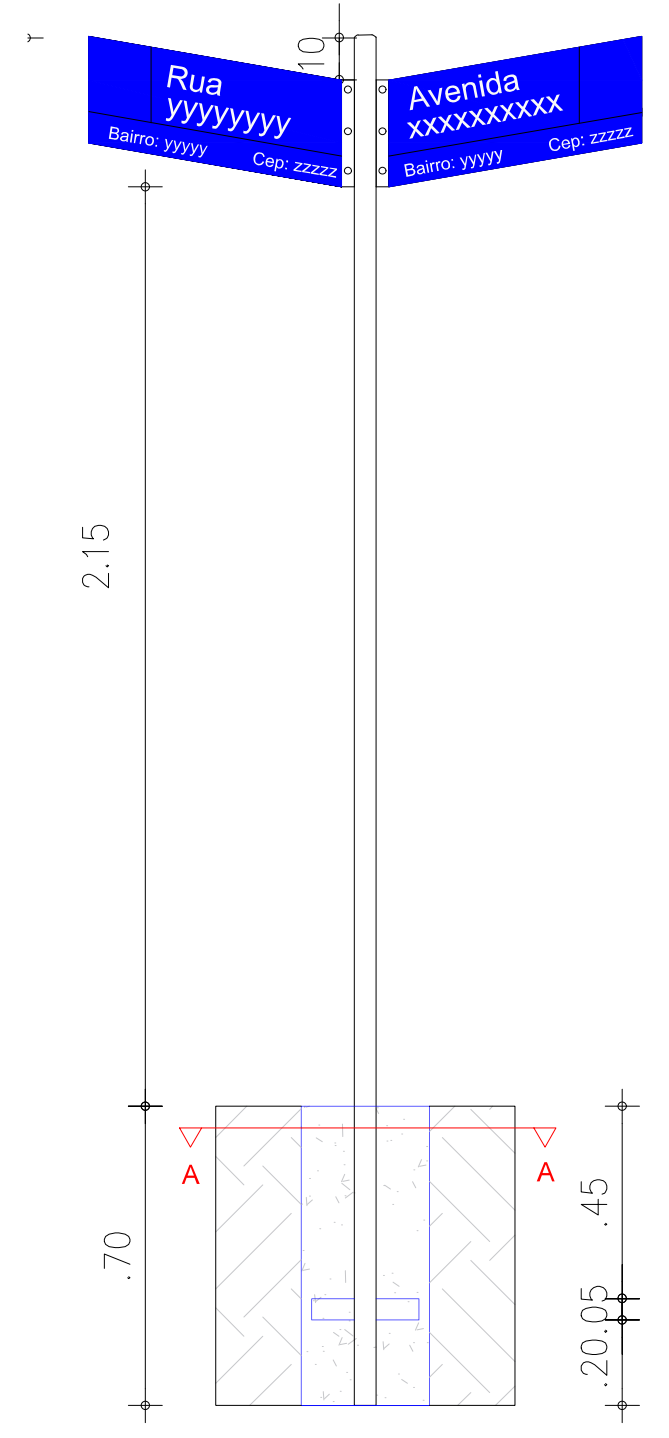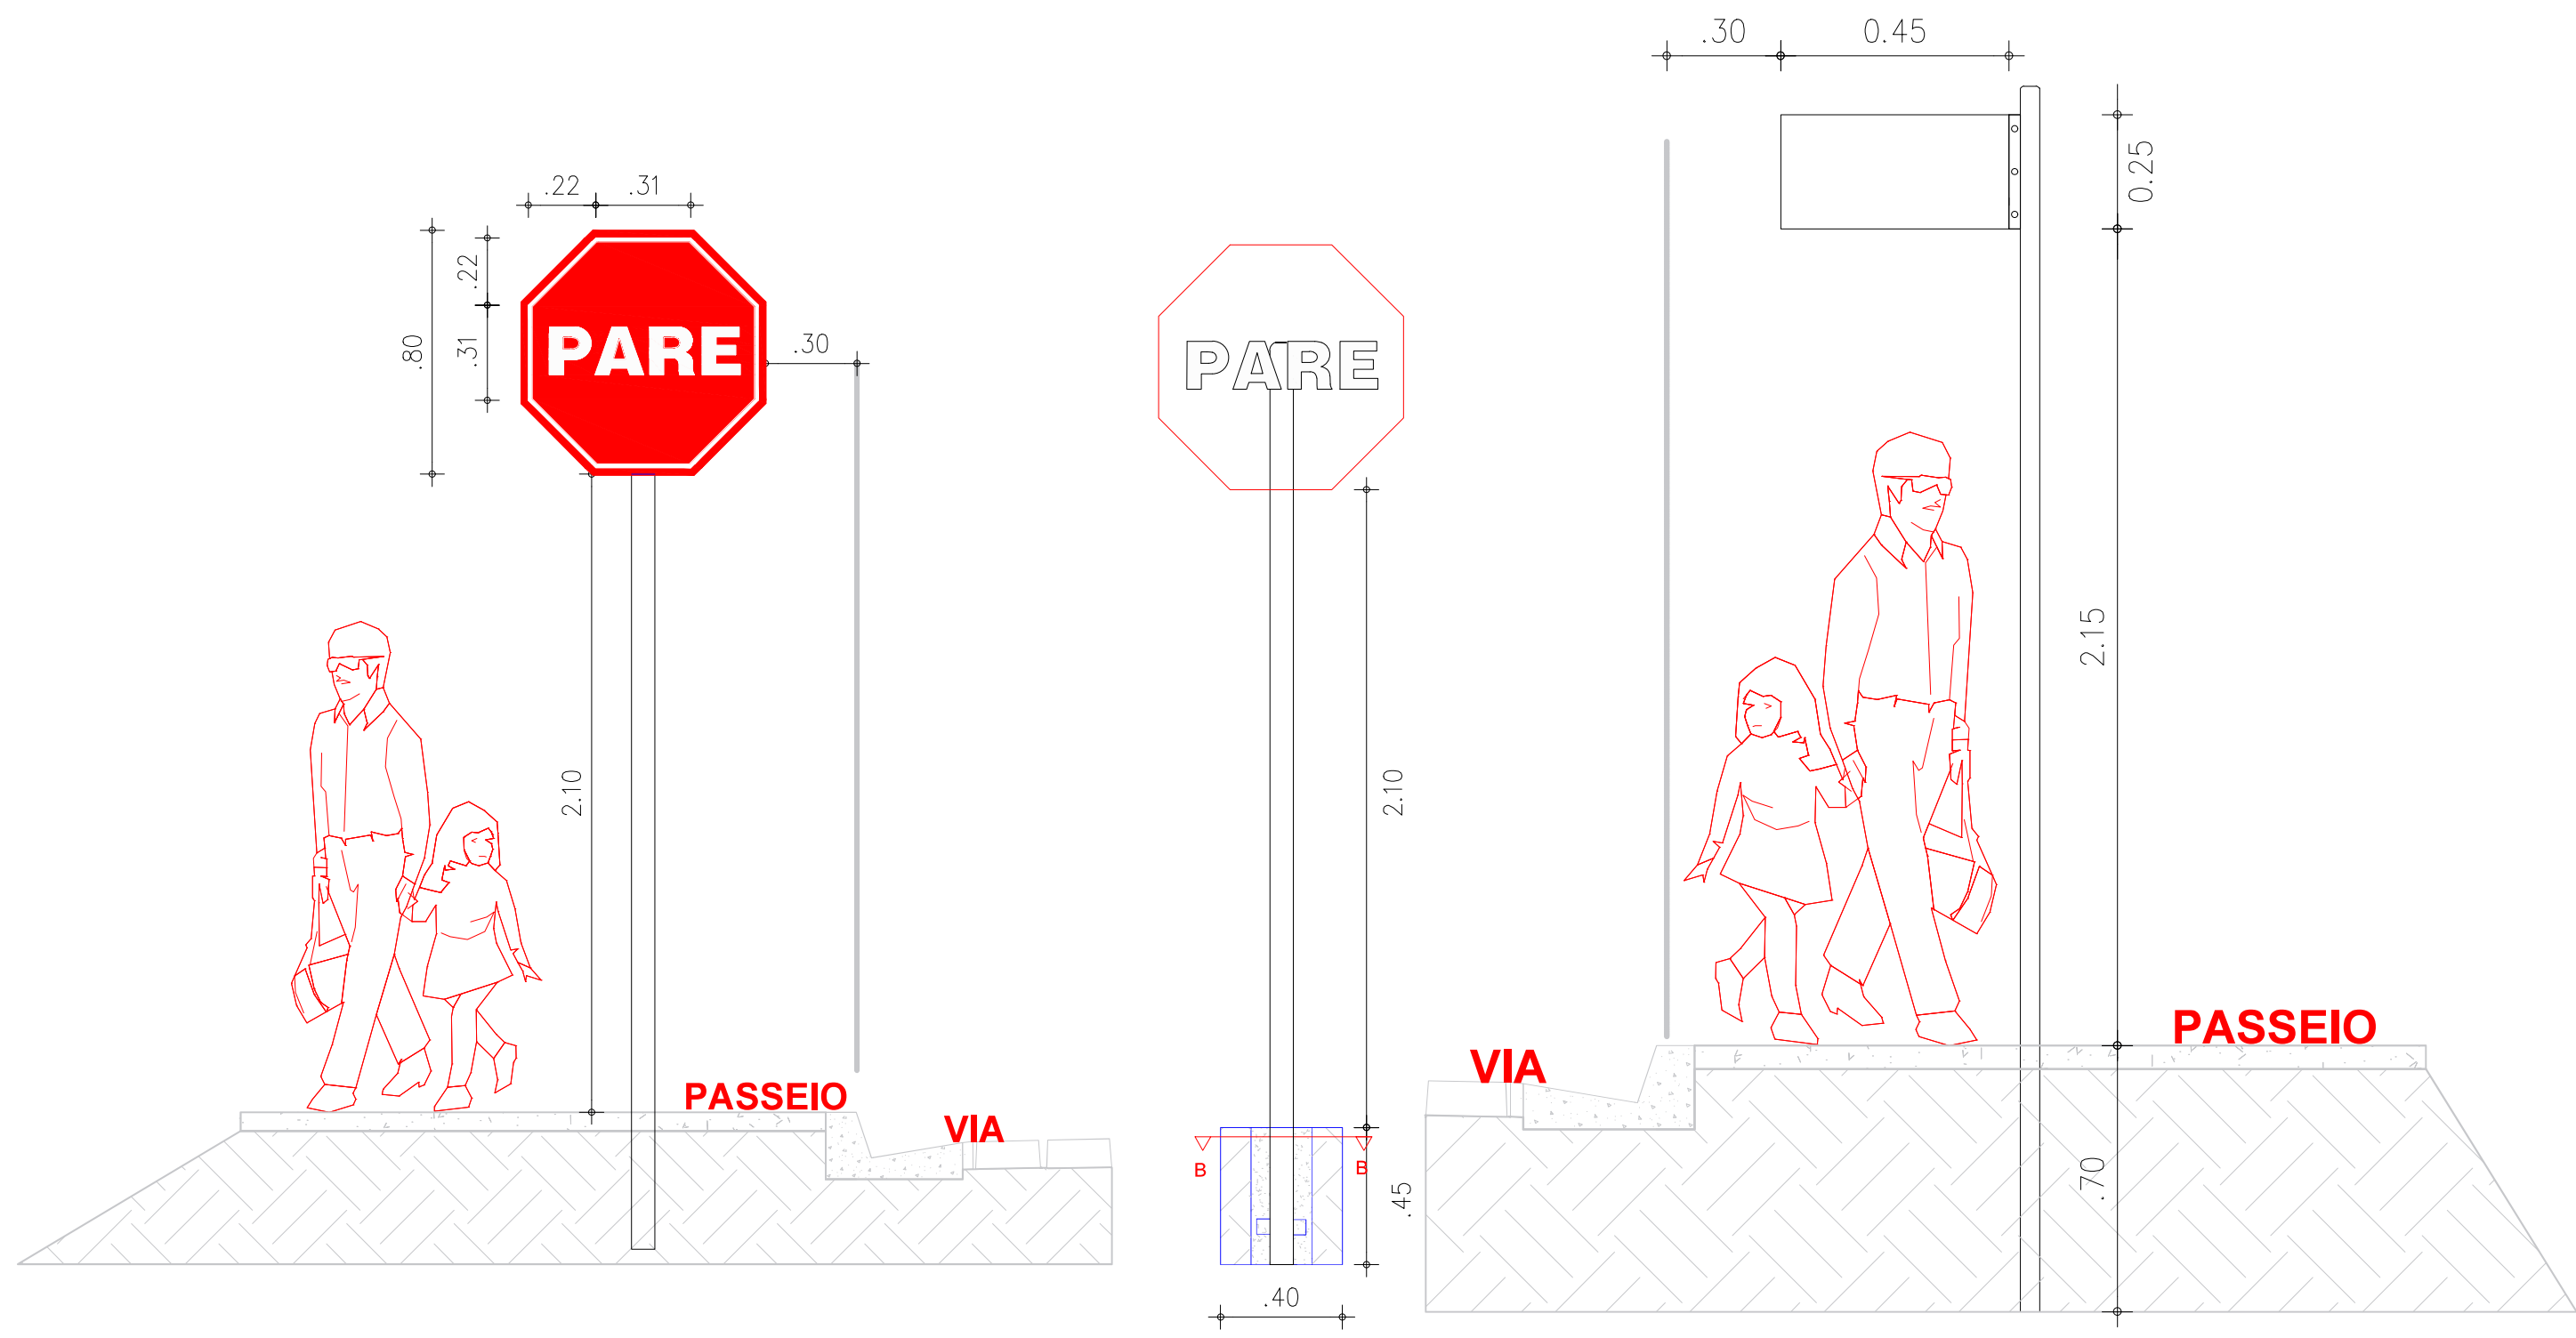

2 DETALHES

(COTAS EM CENTÍMETROS)

CORTE AA

Notas:
Detalhamentos

Observações:
Todas as medidas devem ser conferidas no local.
É proibido a alteração sem a autorização do autor.

FRANCISCO RODRIGO SABOIA DA SILVA:60591968371
Responsável Técnico
Francisco Rodrigo Saboia da Silva
Engenheiro Civil
CREA/CE: 367235

Assinado de forma digital por FRANCISCO RODRIGO SABOIA DA SILVA:60591968371

FRANCISCO DANIEL MACIEL SALDANHA:90665090315
Assinado de forma digital por FRANCISCO DANIEL MACIEL SALDANHA:90665090315

Secretário Municipal de Obras e Serviços Públicos

Obra:
Pavimentação em Paralelepípedo

Assunto:
Planta Baixa

Escala:
Indicada

Localização:
Jaguaribara CE

Projeto:
Planta de Sinalização

Desenho:
Alison Costa Gomes

Data:
23/02/2026

Prancha:
04/04

Jaguaribara