



## 8. PROJETOS

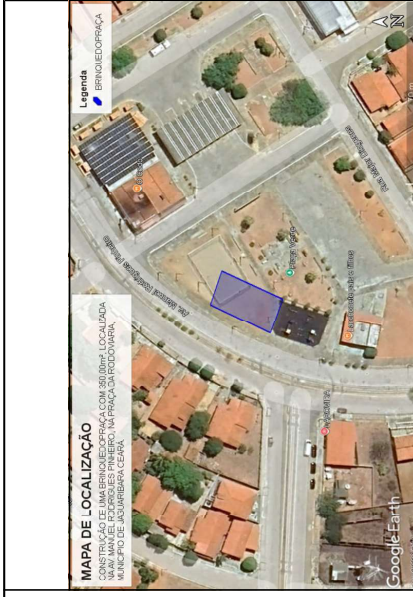

DOCUMENTO ASSINADO DIGITALMENTE  
APONTE SUA CÂMERA PARA O QR CODE AO LADO  
PARA VERIFICAR A AUTENTICIDADE DA ASSINATURA  
FRANCISCO DANIEL MACIEL SALDANHA  
DATA: 21/05/2026

AVANÇADA

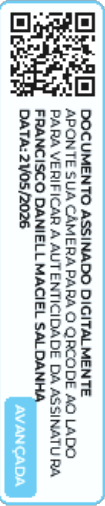

**PLANTA DO IMÓVEL**

FLUNICA

**Imóvel:** BRINQUEODOPRAÇA, AV. MANUEL RODRIGUES PINHEIRO, PRAÇA DA RODOVIÁRIA  
**Proprietário:** PREFEITURA MUNICIPAL DE JAGUARIBARÁ  
**Município:** JAGUARIBARÁ - CEP: 83490-000  
**Córea:** SIRGAS2000  
**Estado (UF):** CE  
**Data:** 16/04/2026  
**Escala:** 1:100

**Áreas e Perímetros**

**Área:** 350,00 m<sup>2</sup>  
**0.0350 ha**

**Perímetro (m):** 78,00 m


**CONDIÇÕES**

- CONFIRMAÇÃO E OU MEMÓRIAS
- ÁREA DE RESERVA LEGAL
- ÁREA DE PRESERVAÇÃO PERMANENTE
- CARTELA ÚNICA
- ENTRADA
- VENCIMENTO

Documento assinado digitalmente  
**JOSE NUNES DOS SANTOS FILHO**  
 Data: 16/04/2026 17:27:47 -0300  
 Verifique em <https://validar.ti.gov.br>

**ASSINATURAS**  
**gov.br**  
 ASSINATURA MUNICIPAL DE JAGUARIBARÁ

Assinado de forma  
 FRANCISCO  
 RODRIGO SABBAT  
 DA  
 SAKOIA DA  
 Resp. Tlc  
 SILVA:60591968371 SILVA:60591968371

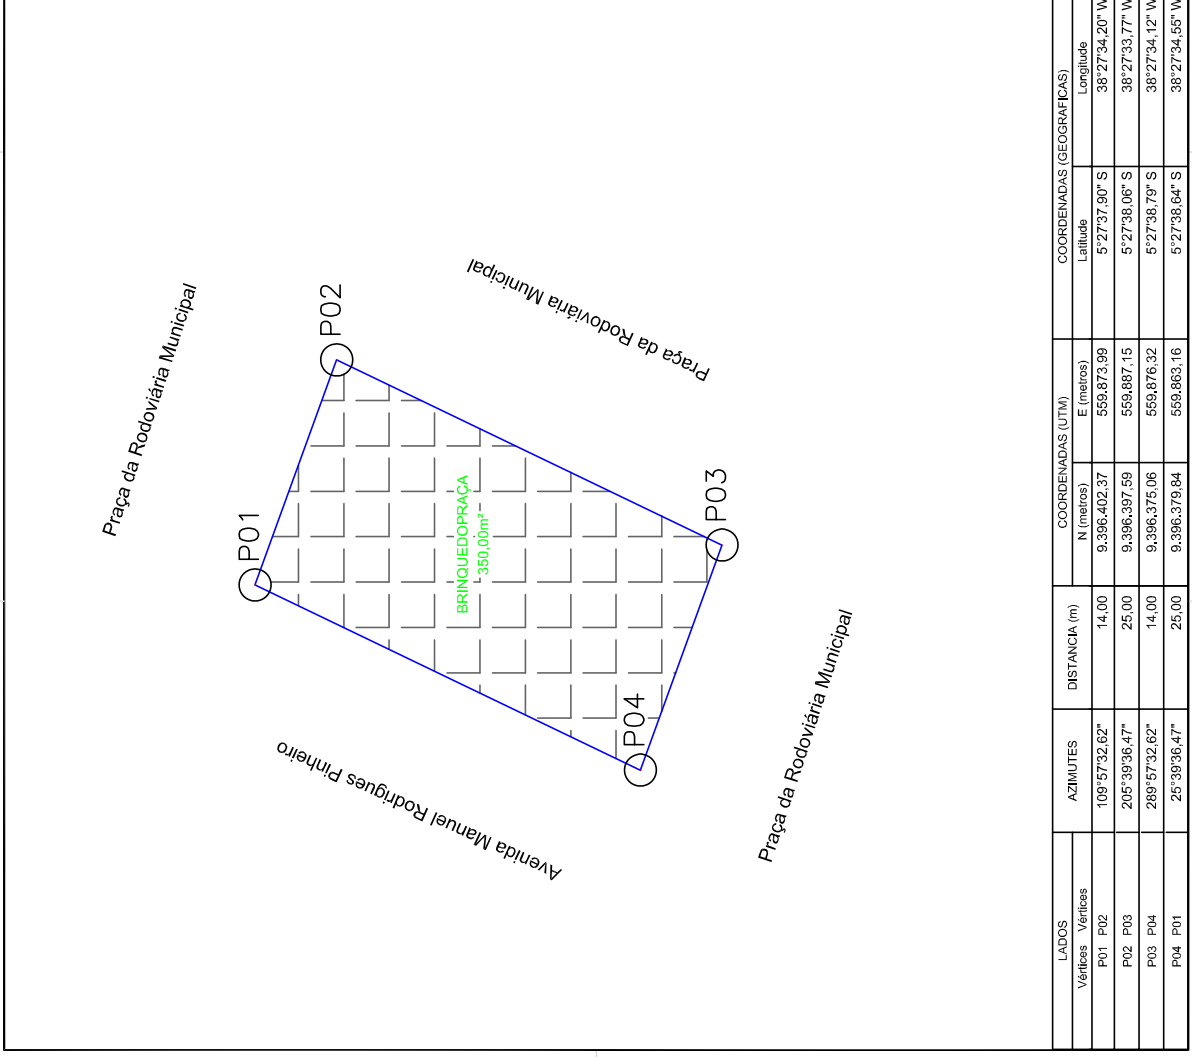


LADOS	Vértices	AZIMUTES	DISTÂNCIA (m)	COORDENADAS (UTM)		COORDENADAS (GEOGRÁFICAS)	
				N (metros)	E (metros)	Latitude	Longitude
P01 - P02		109° 57' 32,62"	14,00	9.396.402,37	559.873,99	5° 27' 37,90" S	38° 27' 34,20" W
P02 - P03		205° 38' 36,47"	25,00	9.396.397,59	559.887,15	5° 27' 38,06" S	38° 27' 33,77" W
P03 - P04		289° 57' 32,62"	14,00	9.396.375,06	559.876,32	5° 27' 38,79" S	38° 27' 34,12" W
P04 - P01		25° 38' 36,47"	25,00	9.396.379,84	559.863,16	5° 27' 38,64" S	38° 27' 34,55" W

AVANÇADA  
DOCUMENTO ASSINADO DIGITALMENTE  
APONTE SUA CAMÉRA PARA O QR CODE AO LADO  
PARA VERIFICAR A AUTENTICIDADE DA ASSINATURA  
FRANCISCO DANIEL MACHIEL SALDANHA  
DATA: 21/05/2026

**POSTE EXISTENTE**  
Escreva uma descrição para seu mapa.

**Legenda**  
📍 559869.39 / 9396380.23 (POSTO A SER REMOVIDO)

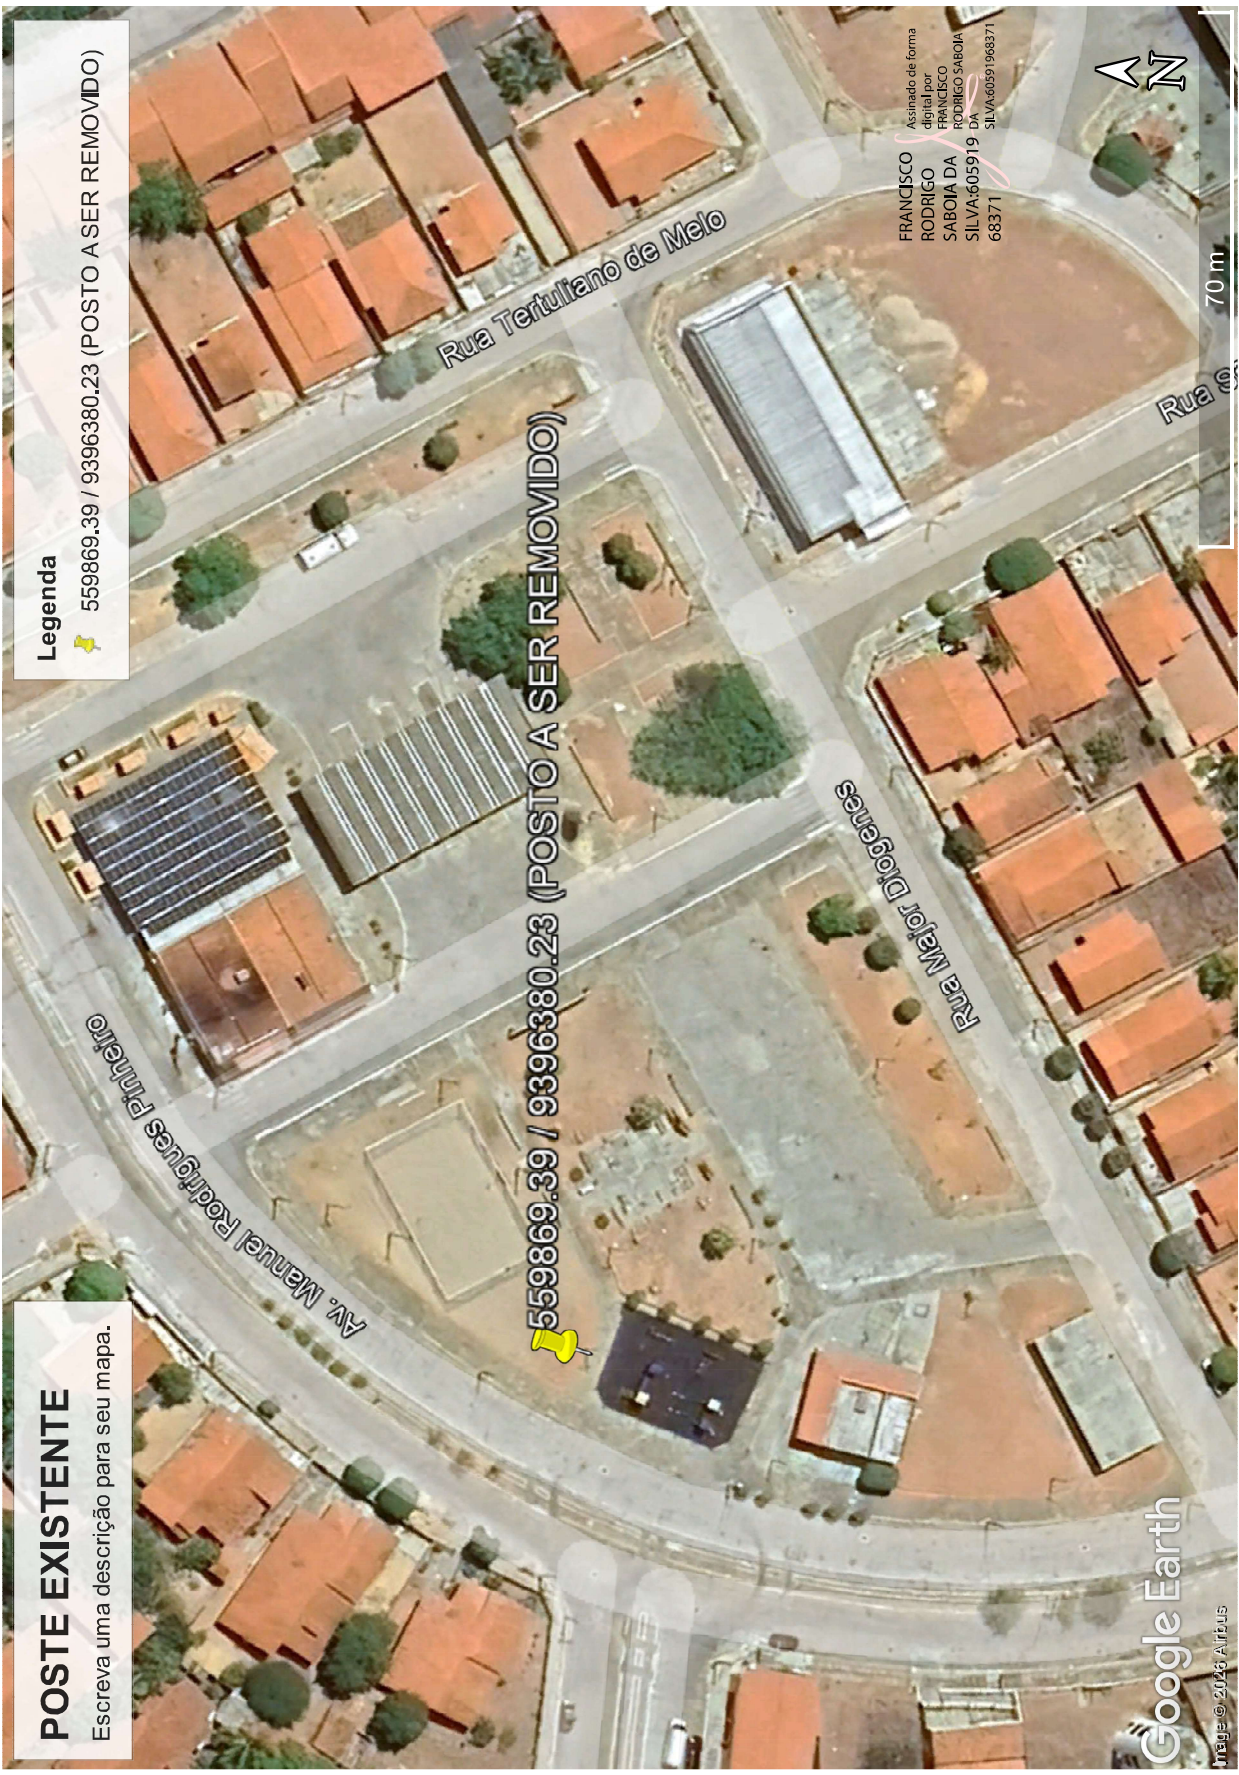


Assinado de forma  
digital por  
FRANCISCO  
RODRIGO  
SABOIA DA  
SILVA:605919  
DA  
68371  
SILVA:60591968371



DOCUMENTO ASSINADO DIGITALMENTE  
APONTE SUA CAMERA PARA O QR CODE AO LADO  
PARA VERIFICAR A AUTENTICIDADE DA ASSINATURA  
FRANCISCO DANIEL MACIEL SALDANHA  
DATA: 21/05/2026

AVANÇADA

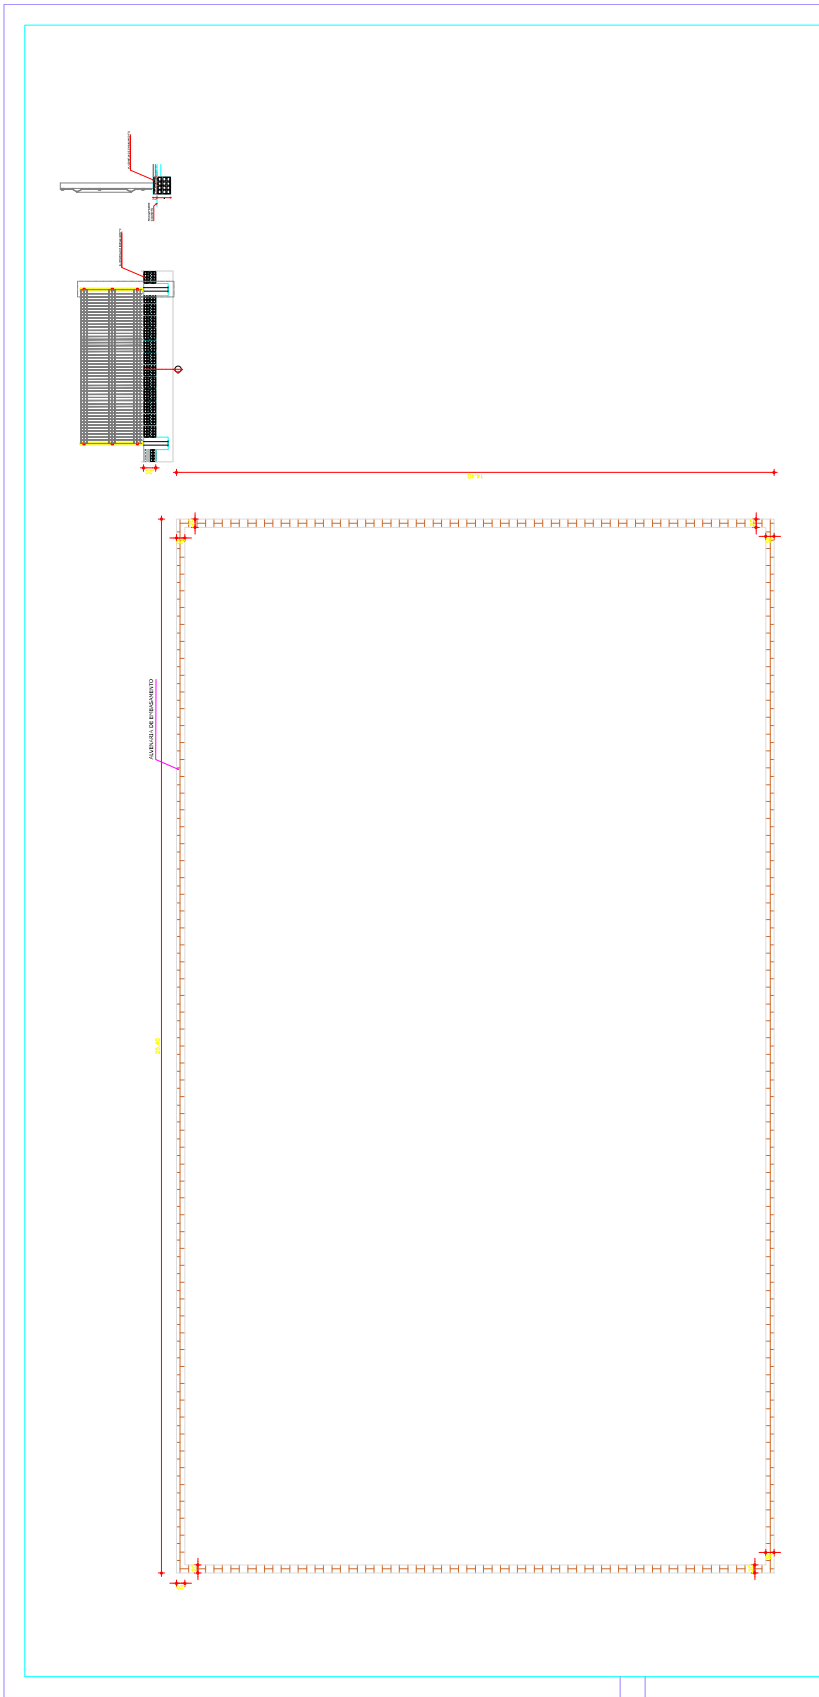

# 1 ALVENARIA DE EMBASAMENTO

ESCALA 1/100

## PREFEITURA MUNICIPAL DE JAGUARIBARA/CE

PROJETO: CONSTRUÇÃO DE 01 BRINQUEDOPRAÇA NO MUNICÍPIO DE JAGUARIBARA/CE

### SECRETARIA DE INFRAESTRUTURA E URBANISMO

RESPONSÁVEL TÉCNICO: ENG. CIVIL FRANCISCO RODRIGO  
SILVA DA SILVA - CREA: 37225/CE - RNP: 25.166659/04

DESENHOS DA PRANCHA  
GRADIL


ESCALA  
1:100

FRANCISCO RODRIGO DA  
SABOIA DA  
SILVA:605919683 DA  
71

Assinado de forma  
digital por  
FRANCISCO  
RODRIGO SABOIA  
DA  
SILVA:60591968371

ETAPA: PROJETO EMBASAMENTO | RESPONSÁVEL-DESENHO: RODRIGO SABOIA | REVISÃO: 00 | DATA: ABRIL 2026 | PRANCHA: 01/01



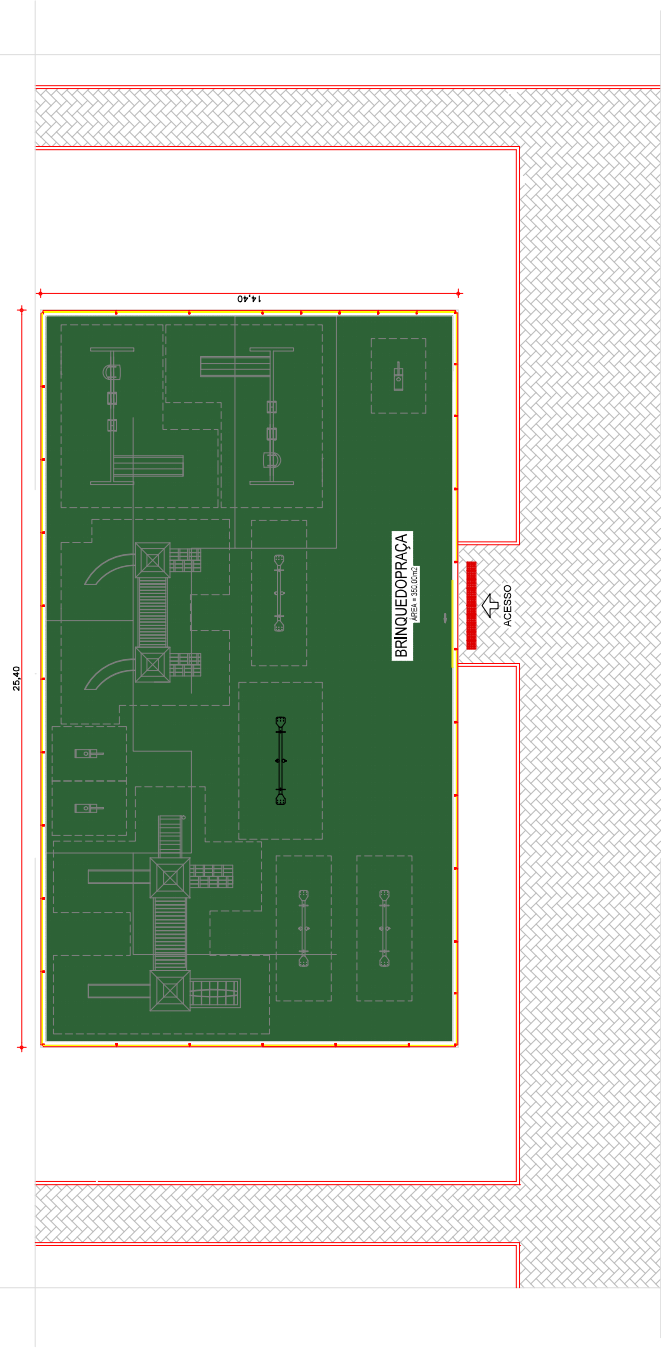

01 PLANTA DE IMPLANTACAO  
ESCALA 1:100

CLIENTE / MUNICÍPIO: **PREFEITURA MUNICIPAL DE JAGUARIBARA/CE**  
 PROJETO: **CONSTRUÇÃO DE BRINQUEDOPRAÇA NO MUNICÍPIO DE JAGUARIBARA/CE**  
 SECRETARIA DE **INFRAESTRUTURA E URBANISMO**  
 DEPARTAMENTO: **DEPARTAMENTO DE LICENCIAMENTO E REGISTRO DE OBRAS**  
 DATA: **01/05/2025** | REVISÃO: **01** | PRANCHETA: **01/05**



Assinado de forma digital por  
**FRANCISCO RODRIGO DA SILVA:60591968371**


1 IMPLANTACAO  
ESCALA 1/100



DOCUMENTO ASSINADO DIGITALMENTE  
 APONTE SUA CAMERA PARA O QR CODE AO LADO  
 PARA VERIFICAR A AUTENTICIDADE DA ASSINATURA  
 FRANCISCO DANIEL MACIEL SALDANHA  
 DATA: 21/05/2025

AVANÇADA



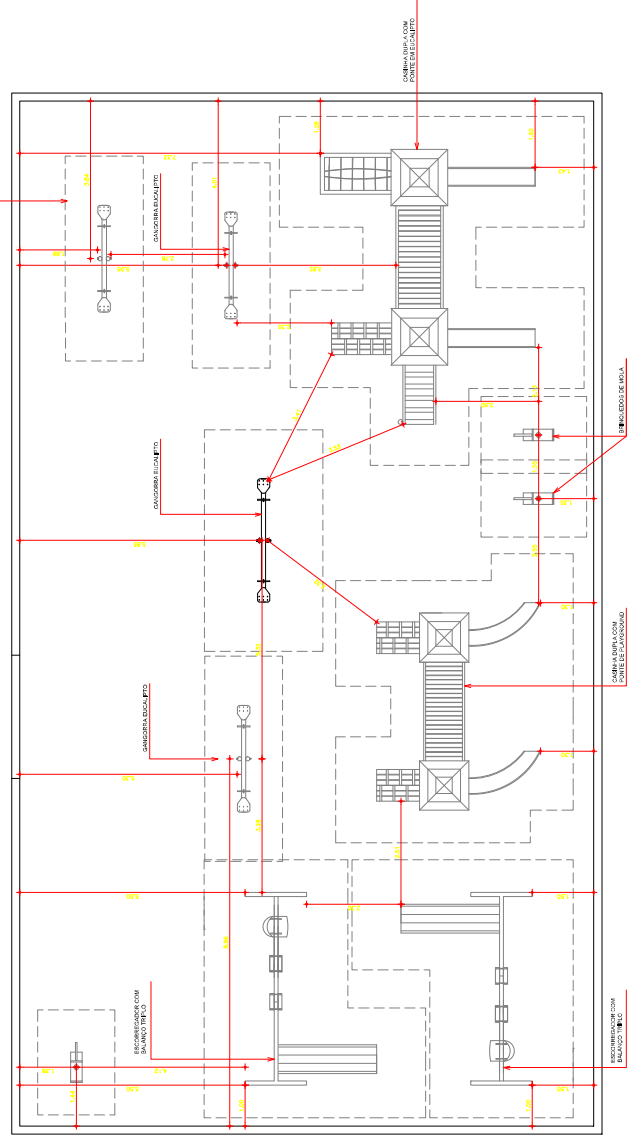

CLIENTE / PROJETO  
**PREFEITURA MUNICIPAL DE JAGUARIBARA/CE**  
PROJETO: CONSTRUÇÃO DE 01 BRINQUEDOPRAÇA NO MUNICÍPIO DE JAGUARIBARA/CE

DESENHOS DA PRANCHA  
LAYOUT DOS BRINQUEADOS

ESCALA  
1:100

FECHA  
PROJETO ARQUITETÔNICO | RESERVA/CE | R001968371

DATA  
ABRIL 2026

PRANCHA  
03/05



**3** LAYOUT DOS BRINQUEADOS  
ESCALA 1/100

FRANCISCO  
RODRIGO SABOIA  
DA  
SILVA:605919683  
71

Assinado de forma  
digital por  
FRANCISCO  
RODRIGO SABOIA DA  
SILVA:60591968371

AVANÇADA

DOCUMENTO ASSINADO DIGITALMENTE  
APONTE SUA CÂMERA PARA O QR CODE AO LADO  
PARA VERIFICAR A AUTENTICIDADE DA ASSINATURA  
FRANCISCO DANIEL MACIEL SALDANHA  
DATA: 2/05/2026

AVANÇADA

DOCUMENTO ASSINADO DIGITALMENTE  
APONTE SUA CAMÉRA PARA O QR CODE AO LADO  
PARA VERIFICAR A AUTENTICIDADE DA ASSINATURA  
FRANCISCO DANIEL MACIEL SALDANHA  
DATA: 21/05/2026

**ESPECIFICAÇÃO DO TELAQUILADO**  
 Para as áreas com pavimento, sempre que possível, a escolha deve ser feita em função da resistência, da durabilidade, da facilidade de limpeza e da manutenção. O tipo de telaquilo a ser utilizado deve ser especificado no projeto. 

**NOTA IMPORTANTE:** Este projeto foi elaborado com o auxílio de um sistema de CAD e não possui validade jurídica.

**CLIENTE / PROJETO**  
**PREFEITURA MUNICIPAL DE JAGUARIBARA/CE**  
 PROJETO: CONSTRUÇÃO DE 01 BRINQUEDOPRAÇA NO MUNICÍPIO DE JAGUARIBARA/CE

**SECRETARIA DE INFRAESTRUTURA E URBANISMO**

RESPONSÁVEL TÉCNICO: ENG. CIVIL FRANCISCO RODRIGO SABOIA DA SILVA - CREA: 367250/CE - RNP: 2018989045

**RESPONSÁVEL - DESENHO**  
 RODRIGO SABOIA

**RESPONSÁVEL - ARQUITETÔNICO**  
 RODRIGO SABOIA

REVISÃO: 00

DATA: ABRIL 2026

PRANCHA: 04/05

ESCALA: 1/100

PAGINAÇÃO DE PISO

**FRANCISCO RODRIGO SABOIA DA SILVA: 60591968371**

Assinado de forma digital por FRANCISCO RODRIGO SABOIA DA SILVA: 60591968371





**4** PAGINAÇÃO DE PISO

ESCALA 1/100



DOCUMENTO ASSINADO DIGITALMENTE  
 APONTE SUA CÂMERA PARA O QR CODE AO LADO  
 PARA VERIFICAR A AUTENTICIDADE DA ASSINATURA  
 FRANCISCO DANIEL MACHIEL SALDANHA  
 DATA: 21/05/2026

AVANÇADA

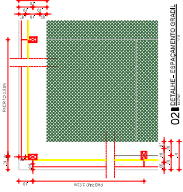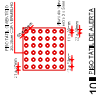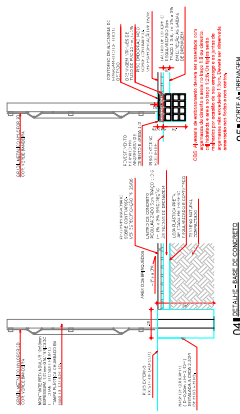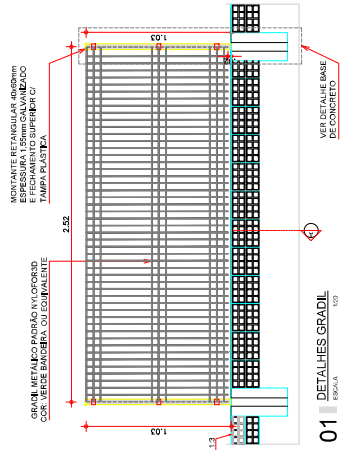

**PREFEITURA MUNICIPAL DE JAGUARIBARACE**

PROJETO: CONSTRUÇÃO DE 01 BRINQUEDOPRAÇA NO MUNICÍPIO DE JAGUARIBARACE

**SECRETARIA DE INFRAESTRUTURA E URBANISMO**

SECRETARIA DE INFRAESTRUTURA E URBANISMO

RESPONSÁVEL TÉCNICO: ENG. CIVIL FRANCISCO RODRIGO SABOIA DA SILVA - CREA: 30723/2012 - RNP: 201800904

RESPONSÁVEL - DESENHO: RODRIGO SABOIA DA SILVA - CREA: 30723/2012 - RNP: 201800904

PRANCHAS: 05/05

REVISÃO: 00

PROJETO ARQUITETÔNICO

DATA: ABRIL 2026



Francisco Rodrigo Saboia da Silva  
 Assinado de forma digital por FRANCISCO RODRIGO SABOIA DA SILVA:60591968 DA 371  
 SILVA:60591968 DA 371  
 SILVA:60591968371

**5** ESCALA 1/100