

8. PROJETOS



MAPA DE LOCALIZAÇÃO

CONSTRUÇÃO DE UM BRINQUEDOPRAÇA COM 350,00m² LOCALIZADA NA AV. MANUEL RODRIGUES PINHEIRO, NA PRAÇA DA RODOVIÁRIA, MUNICÍPIO DE JAGUARIBARA, CEARÁ

Legenda

BRINQUEDOPRAÇA

PLANTA DO IMÓVEL

FLUNCA

Imóvel: BRINQUEDOPRAÇA - AV. MANUEL RODRIGUES PINHEIRO - PRAÇA DA RODOVIÁRIA

Proprietário: PREFEITURA MUNICIPAL DE JAGUARIBARA

Município: JAGUARIBARA - CEP: 63490-000

Córea: SIRGAS2000

Estado (UF): CE

Data: 16/04/2026

Escala: 1:100

Áreas e Perímetros

Área: 350,00 m²
0.0350 ha

Perímetro (m): 78,00 m

CONDIÇÕES

CONDIÇÕES E DO IMÓVEL

ÁREA DE RESERVA LEGAL

ÁREA DE PRESERVAÇÃO PERMANENTE

CERCA DURA

ESTRADA

VENHA

Documento assinado digitalmente

ASSINATURAS

JOSE NUNES DOS SANTOS FILHO

DATA: 16/04/2026 17:27:47 -0300

Verifique em <https://validar.ti.gov.br>

PREFEITURA MUNICIPAL DE JAGUARIBARA

Assinado de forma

FRANCISCO

RODRIGO SÁBOTA

DA

REP. Tlc

SABOTA

SILVA 60591968371

SILVA 60591968371

LADOS

Vértices

P01

P02

P03

P04

P01

P02

P03

P04

AZIMUTES

109°57'32,62"

205°39'36,47"

289°57'32,62"

25°39'36,47"

DISTÂNCIA (m)

14,00

25,00

14,00

25,00

COORDENADAS (UTM)

N (metros)

E (metros)

9.396.402,37

559.873,99

9.396.397,59

559.887,15

9.396.375,06

559.876,32

9.396.379,84

559.863,16

COORDENADAS (GEOGRÁFICAS)

Latitude

Longitude

5°27'37,90" S

38°27'34,20" W

5°27'38,06" S

38°27'33,77" W

5°27'38,79" S

38°27'34,12" W

5°27'38,64" S

38°27'34,55" W

AS (450x297)

PROCESSO ADMINISTRATIVO

0367

ASSINADO ELETRONICAMENTE

Assinado via IntGest Sign – ID: 387-319-504 - Pág. 2/9 - Verificação: <https://assinatura.intgest.com.br/387319504/auth/>

AVANÇADA




DOCUMENTO ASSINADO DIGITALMENTE
APONTE SUA CÂMERA PARA O QR CODE AO LADO
PARA VERIFICAR A AUTENTICIDADE DA ASSINATURA
FRANCISCO DANIEL MACIEL SALDANHA
DATA: 21/05/2026

POSTE EXISTENTE

Escreva uma descrição para seu mapa.

Legenda

 559869.39 / 9396380.23 (POSTO A SER REMOVIDO)

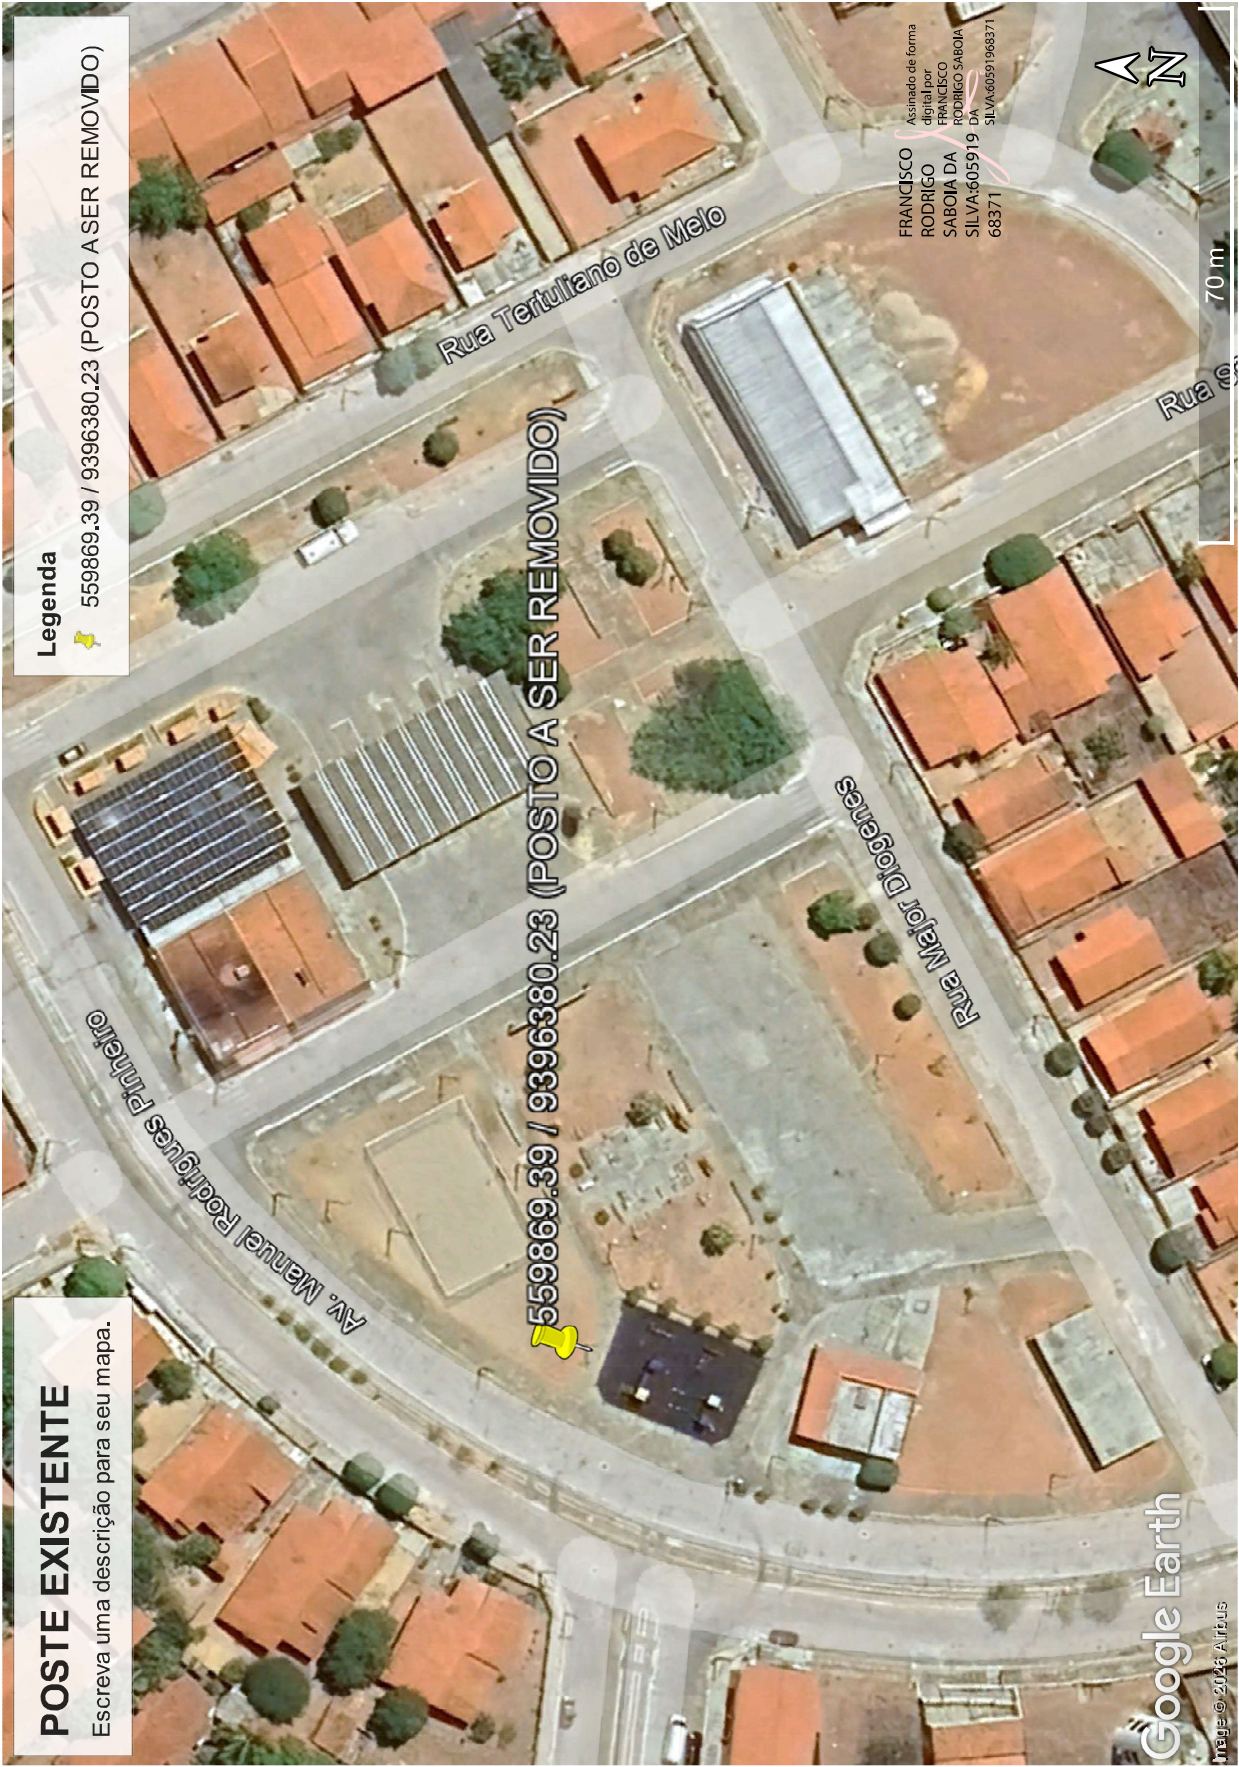


Assinado de forma digital por
FRANCISCO RODRIGO SABOIA DA SILVA:605919 DA SILVA:60591968371 68371

PROCESSO ADMINISTRATIVO
0368
ASSINADO ELETRONICAMENTE

AVANÇADA




DOCUMENTO ASSINADO DIGITALMENTE
APONTE SUA CÂMERA PARA O QR CODE AO LADO
PARA VERIFICAR A AUTENTICIDADE DA ASSINATURA
FRANCISCO DANIEL MACIEL S. D. DANHA
DATA: 21/05/2026

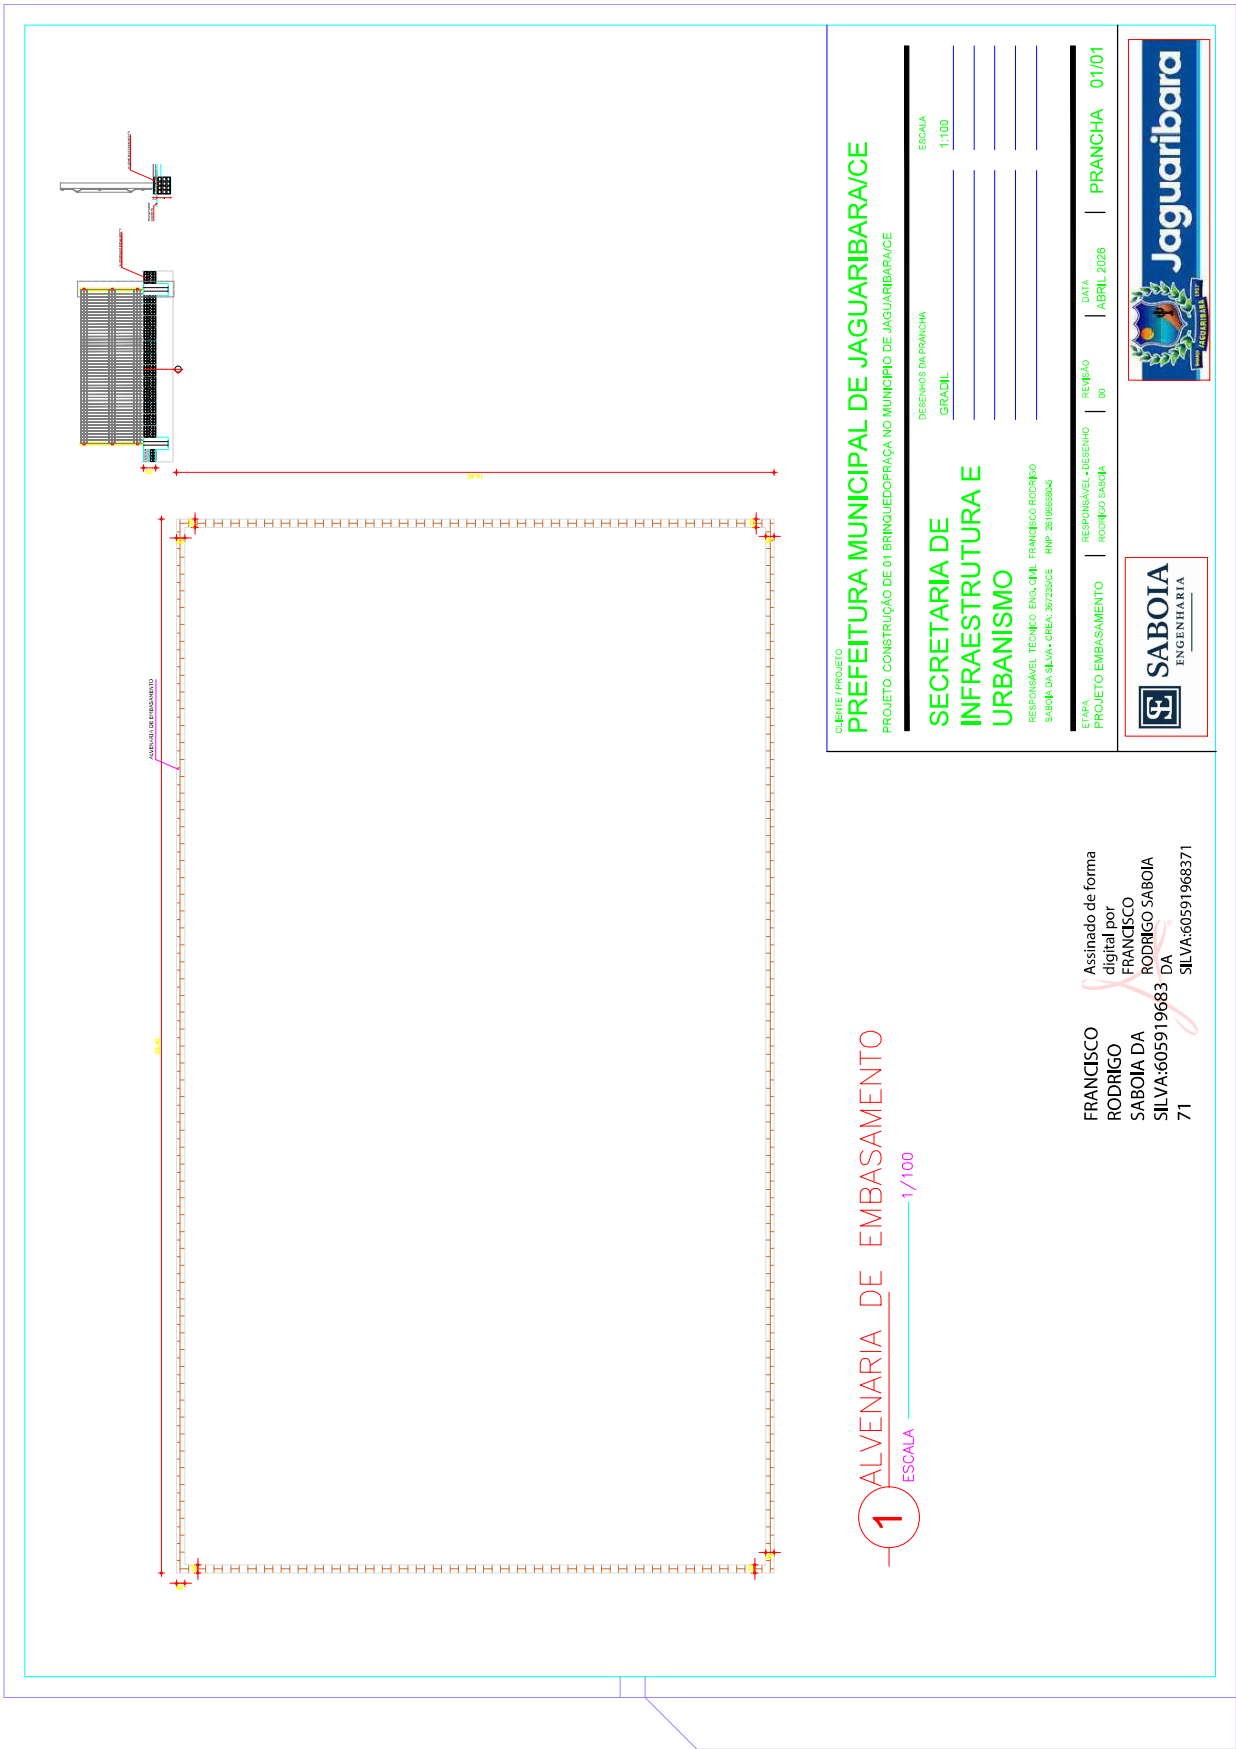



DOCUMENTO ASSINADO DIGITALMENTE
APONTE SUA CÂMERA PARA O QR CODE AO LADO
PARA VERIFICAR A AUTENTICIDADE DA ASSINATURA
FRANCISCO DANIEL MACIEL S. LADANHA
DATA: 21/05/2026

AVANÇADA

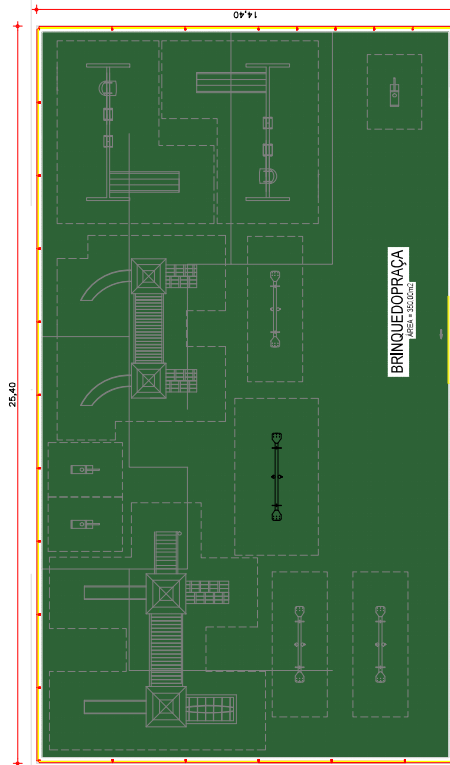

ACESSO

01 PLANTA DE IMPLANTAÇÃO

CLIENTE / PROJETO
PREFEITURA MUNICIPAL DE JAGUARIBARA/CE
PROJETO: CONSTRUÇÃO DE BRINQUEDOPRAÇA NO MUNICÍPIO DE JAGUARIBARA/CE

SECRETARIA DE
INFRAESTRUTURA E
URBANISMO

PROJETO: CONSTRUÇÃO DE BRINQUEDOPRAÇA NO MUNICÍPIO DE JAGUARIBARA/CE

FRANCISCO RODRIGO SABOIA DA SILVA:60591968371
Assinado de forma digital por FRANCISCO RODRIGO SABOIA DA SILVA:60591968371

1 IMPLANTAÇÃO

ESCALA 1/100

ESCALA 1/100

AVANÇADA

DOCUMENTO ASSINADO DIGITALMENTE
APONTE SUA CÂMERA PARA O QR CODE AO LADO
PARA VERIFICAR A AUTENTICIDADE DA ASSINATURA
FRANCISCO DANIEL MACIEL S. LADANHA
DATA: 21/05/2026

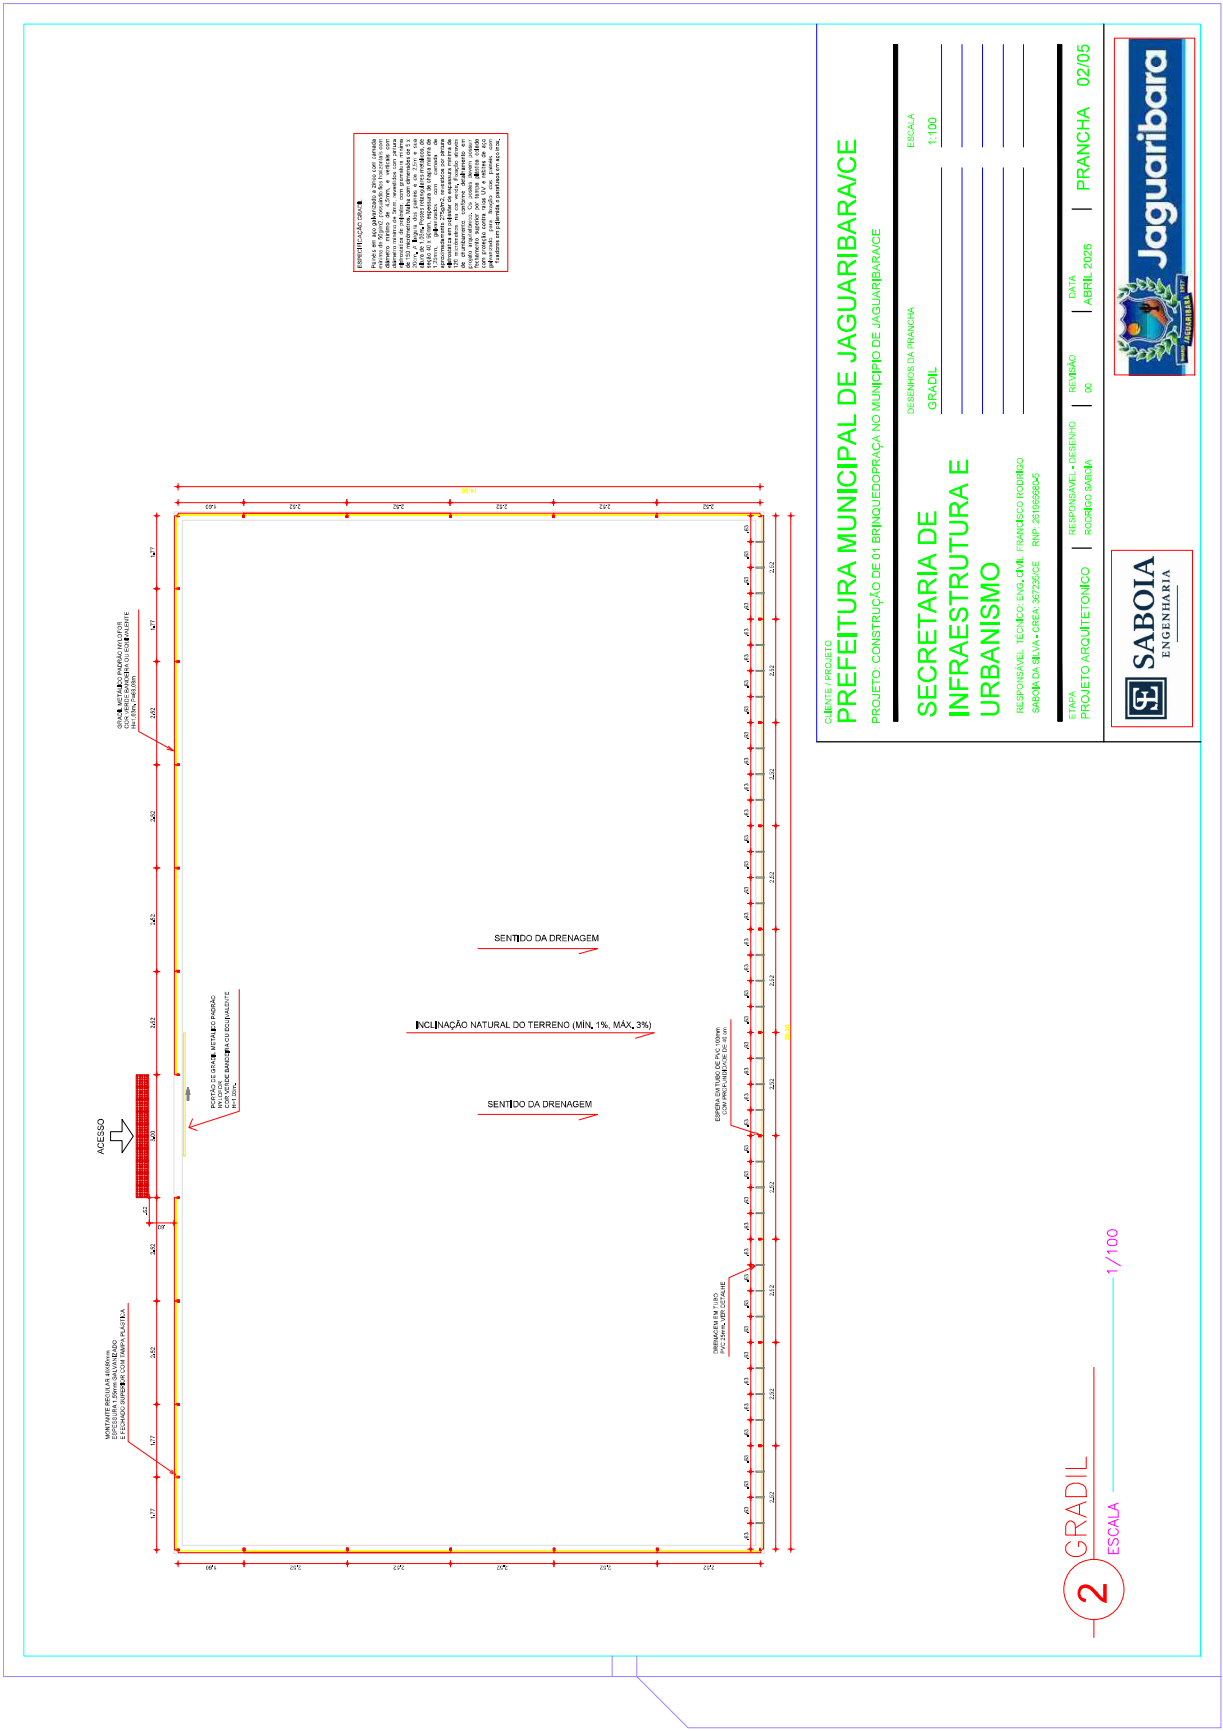

2 GRADIL
ESCALA 1/100






DOCUMENTO ASSINADO DIGITALMENTE
APONTE SUA CÂMERA PARA O QR CODE AO LADO
PARA VERIFICAR A AUTENTICIDADE DA ASSINATURA
FRANCISCO DANIEL MACIEL S. LADANHA
DATA: 21/05/2026

AVANÇADA

ACESSO

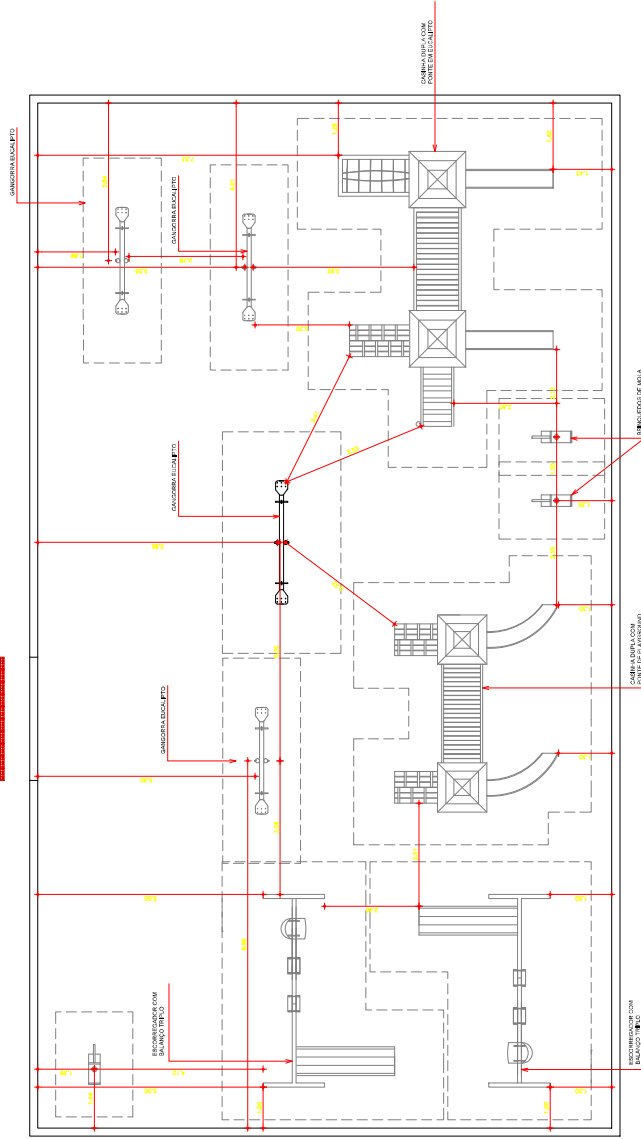

CLIENTE / PROJETO
PREFEITURA MUNICIPAL DE JAGUARIBARA/CE
PROJETO: CONSTRUÇÃO DE 01 BRINQUEDOPRAÇA NO MUNICÍPIO DE JAGUARIBARA/CE

**SECRETARIA DE
INFRAESTRUTURA E
URBANISMO**

RESPONSÁVEL TÉCNICO: ENG. CIVIL FRANCISCO RODRIGO
SILVA DA SILVA - CREA - 367235/CE - RNP: 2618658205

FRANCISCO
RODRIGO SABOIA
DA
SILVA: 605919683
71


Assinado de forma
digital por
FRANCISCO
RODRIGO SABOIA DA
SILVA: 60591968371

DESENHOS DA PRANCHA
LAYOUT DOS BRINQUEADOS

ESCALA
1:100

FECHA: PROJETO ARQUITETÔNICO | REVISÃO: 00 | DATA: ABRIL 2026 | PRANCHA: 03/05



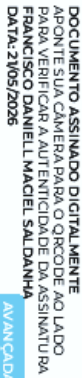

CLIENTE / PROJETO

PREFEITURA MUNICIPAL DE JAGUARIBARA/CE

PROJETO: CONSTRUÇÃO DE 01 BRINQUEDOPRAÇA NO MUNICÍPIO DE JAGUARIBARA/CE

SECRETARIA DE

DESENHOS DA PRANCHA

PAGINAÇÃO DE PISO

ESCALA

1:100

INFRAESTRUTURA E URBANISMO

RESPONSÁVEL: TÉCNICO: ENG. CIVIL FRANCISCO RODRIGO
SABOTA DA SILVA - CREIA-367236/CE RNP: 25196988/05

ETAPA	RESPONSÁVEL - DESENHO	REVISÃO	DATA	
PROJETO ARQUITETÔNICO	RODRIGO SANCIA	00	ABRIL 2026	PRANCHA
				04/05








FRANCISCO
RODRIGO
SABOIA DA
SILVA:6059196
8371

4 PAGINAÇÃO DE PISO
ESCALA 1/100



DOCUMENTO ASSINADO DIGITALMENTE
APONTAR SUA CÂMERA PARA O QR CODE AO LADO
PARA VERIFICAR A AUTENTICIDADE DA ASSINATURA
FRANCISCO DANIEL MACIEL S. L. DANHA
DATA: 21/05/2026

AVANÇADA

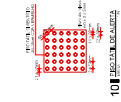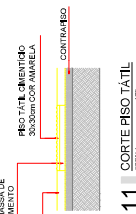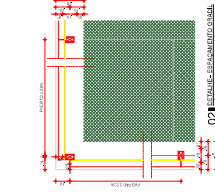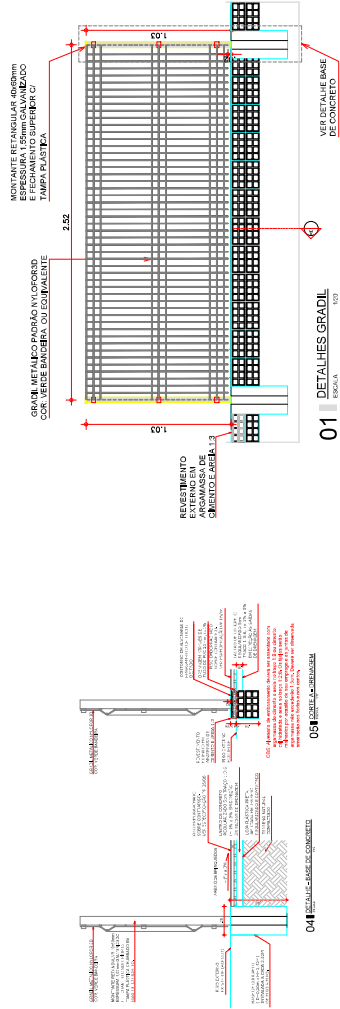

CLIENTE / PROJETO
PREFEITURA MUNICIPAL DE JAGUARIBARA/CE
PROJETO: CONSTRUÇÃO DE 01 BRINQUEDOPRAÇA NO MUNICÍPIO DE JAGUARIBARA/CE

SECRETARIA DE	DESENHO DA PRANCHA	ESCALA
INFRAESTRUTURA E URBANISMO	DETALHES	1:100

RESPONSÁVEL TÉCNICO ENG. CIVIL	FRANCISCO RODRIGO S. DA SILVA - CREA 30729/CE	RNP 20180608-0
ETAPA	PROJETO ARQUITETÔNICO	REVISÃO
	RODRIGO S. DA SILVA	00
		DATA
		ABRIL 2026
		PRANCHA
		05/05

**SABOIA**
ENGENHARIA

**Jaguaribara**

FRANCISCO RODRIGO S. DA SILVA:60591968 371
Assinado de forma digital por FRANCISCO RODRIGO S. DA SILVA:60591968 371

5
DETALHES
ESCALA 1/100