

8. PROJETOS



MAPA DE LOCALIZAÇÃO

CONSTRUÇÃO DE UM BRINQUEDOPRAÇA COM 350,00m² LOCALIZADA NA AV. MANUEL RODRIGUES PINHEIRO, NA PRAÇA DA RODOVIÁRIA, MUNICÍPIO DE JAGUARIBARA, CEARÁ

Legenda

BRINQUEDOPRAÇA

PLANTA DO IMÓVEL

FLUNCA

Imóvel: BRINQUEDOPRAÇA - AV. MANUEL RODRIGUES PINHEIRO - PRAÇA DA RODOVIÁRIA

Proprietário: PREFEITURA MUNICIPAL DE JAGUARIBARA

Município: JAGUARIBARA - CEP: 63490-000

Córea: SIRGAS2000

Estado (UF): CE

Data: 16/04/2026

Escala: 1:100

Áreas e Perímetros

Área: 350,00 m²
0.0350 ha

Perímetro (m): 78,00 m

CONDIÇÕES

CONDIÇÕES E DO IMÓVEL

ÁREA DE RESERVA LEGAL

ÁREA DE PRESERVAÇÃO PERMANENTE

CERCA DURA

ESTRADA

VENHA

Documento assinado digitalmente

ASSINATURAS

JOSE NUNES DOS SANTOS FILHO

DATA: 16/04/2026 17:27:47 -0300

Verifique em <https://validar.ti.gov.br>

PREFEITURA MUNICIPAL DE JAGUARIBARA

Assinado de forma

FRANCISCO

RODRIGO SÁBOTA

DA

REP. PLE

SABOTA

SILVA 60591968371

SILVA 60591968371

COORDENADAS (GEOGRÁFICAS)

Latitude

Longitude

COORDENADAS (UTM)

N (metros)

E (metros)

DISTÂNCIA (m)

AZIMUTES

LADOS

Vértices

P01

P02

P03

P04

P01

P01

P02

P03

P04

P01

109°57'32,62"

205°39'36,47"

289°57'32,62"

25°39'36,47"

14,00

25,00

14,00

25,00

9.396.402,37

9.396.397,59

9.396.375,06

9.396.379,84

559.873,99

559.887,15

559.876,32

559.863,16

38°27'34,20" W

38°27'33,77" W

38°27'34,12" W

38°27'34,55" W

AS (450x297)

PROCESSO ADMINISTRATIVO

0367

ASSINADO ELETRONICAMENTE

Assinado via IntGest Sign – ID: 387-319-504 - Pág. 2/9 - Verificação: <https://assinatura.intgest.com.br/387319504/auth/>

AVANÇADA




DOCUMENTO ASSINADO DIGITALMENTE
APONTE SUA CÂMERA PARA O QR CODE AO LADO
PARA VERIFICAR A AUTENTICIDADE DA ASSINATURA
FRANCISCO DANIEL MACIEL SALDANHA
DATA: 21/05/2026




AVANÇADA



DOCUMENTO ASSINADO DIGITALMENTE
APONTE SUA CÂMERA PARA O QR CODE AO LADO
PARA VERIFICAR A AUTENTICIDADE DA ASSINATURA
FRANCISCO DANIEL MACIEL S. LADANHA
DATA: 21/05/2026

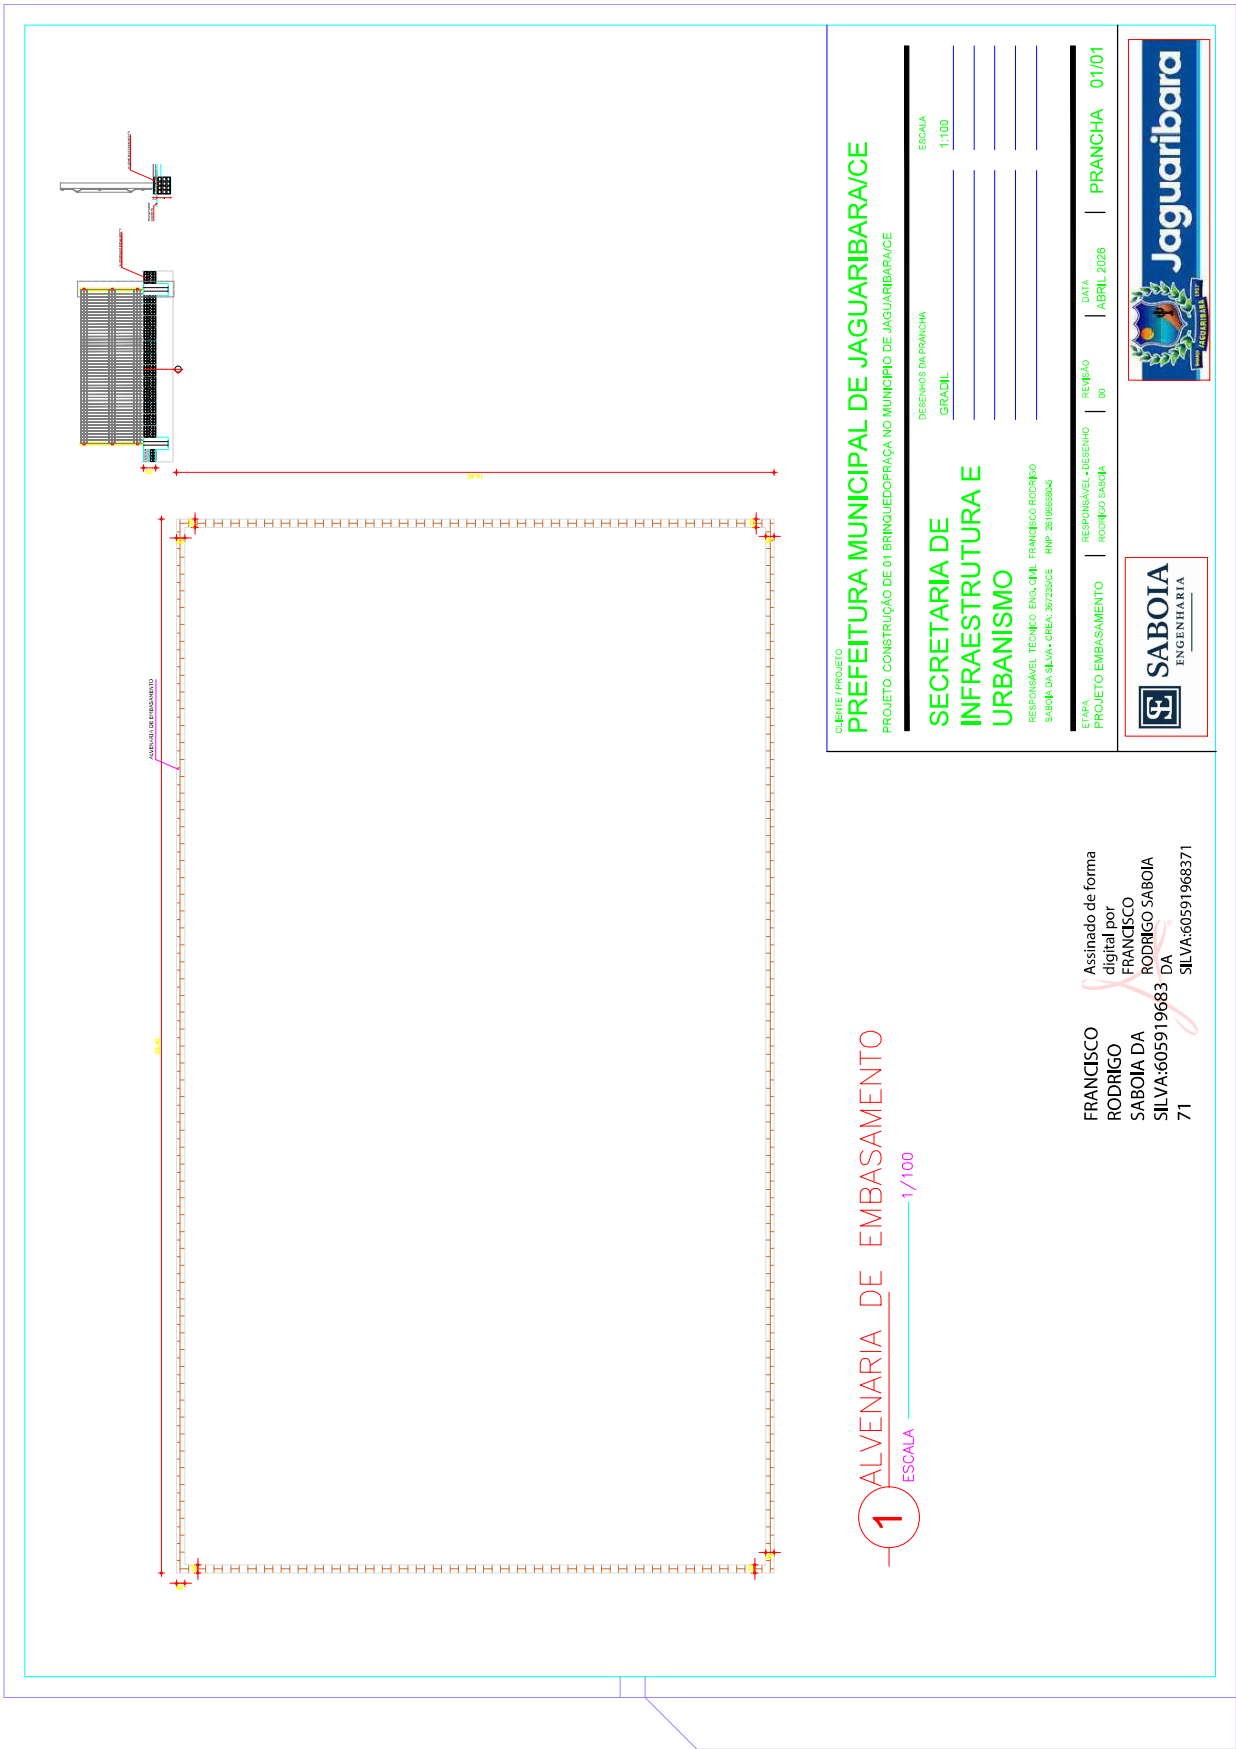

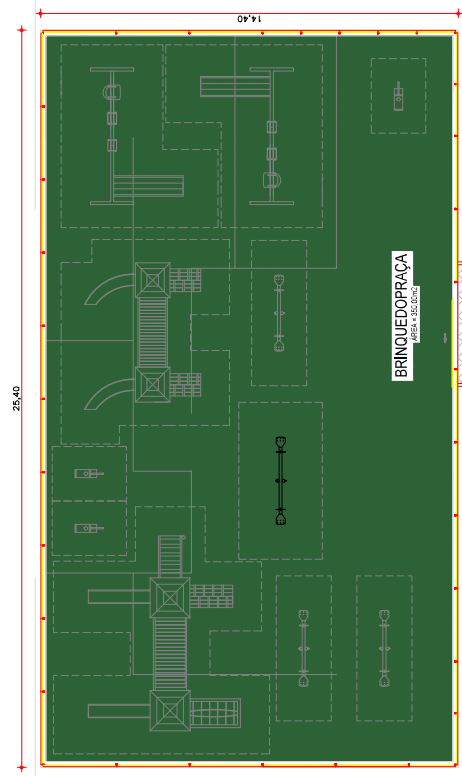

ACCESSO

FRANCISCO
RODRIGO
SABOIA DA
SILVA:605919
68371

1 IMPLANTAÇÃO

01 PLANTA DE IMPLANTAÇÃO
FISCAL 1125

CLIENTE/PROJETO
PREFEITURA MUNICIPAL DE JAGUARIBARA/CE

SECRETARIA DE
INFRAESTRUTURA E
URBANISMO

RESPONSÁVEL TÉCNICO: ENG. CIVIL, FRANCISCO RODRIGO
SABOIA DA SILVA - CREA 36723/5CE RNP 251566035-6

ETAPA PROJETO ARQUITETÔNICO | RESPONSÁVEL - DESENHO RUIZ DE SAES | REVISÃO 00 | DATA ABRIL 2026 | PRANCHA 01/05




DOCUMENTO ASSINADO DIGITALMENTE
APONTE SUA CÂMERA PARA O QR CODE AO LADO
PARA VERIFICAR A AUTENTICIDADE DA ASSINATURA
FRANCISCO DANIEL MACIEL SALDANHA
DATA: 21/05/2026

Assinado via IntGest Sign – ID: 387-319-504 - Pág. 5/9 - Verificação: <https://assinatura.intgest.com.br/387319504/auth/>



DOCUMENTO ASSINADO DIGITALMENTE
APONTE SUA CÂMERA PARA O QR CODE AO LADO
PARA VERIFICAR A AUTENTICIDADE DA ASSINATURA
FRANCISCO DANIEL MACIEL S. LADANHA
DATA: 21/05/2026

AVANÇADA

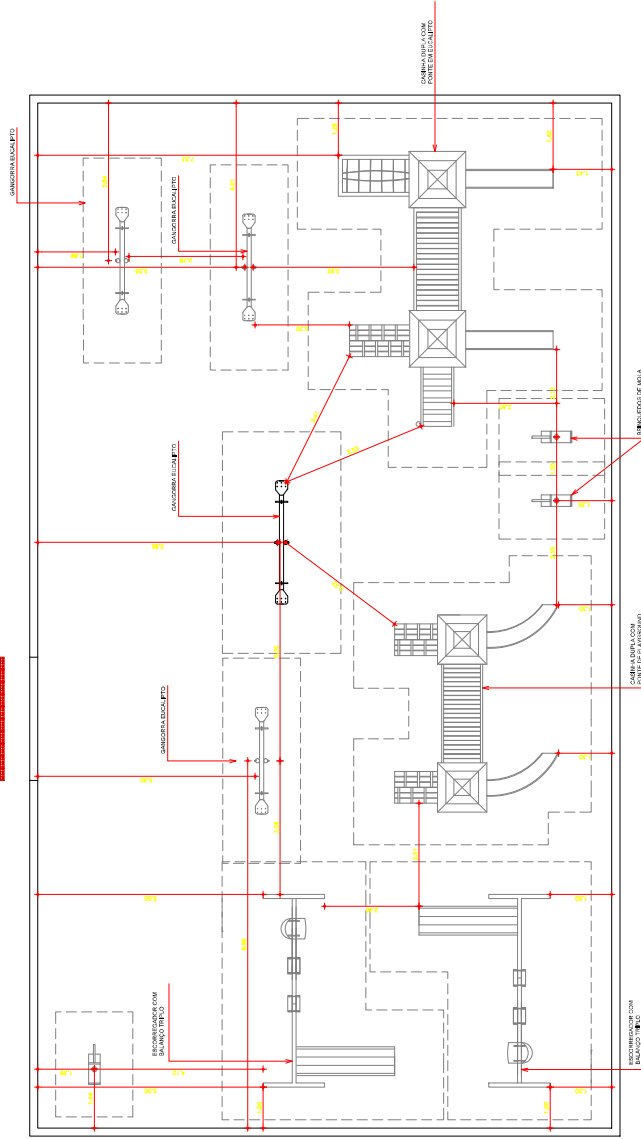

CLIENTE / PROJETO
PREFEITURA MUNICIPAL DE JAGUARIBARA/CE
PROJETO: CONSTRUÇÃO DE 01 BRINQUEDOPRAÇA NO MUNICÍPIO DE JAGUARIBARA/CE

**SECRETARIA DE
INFRAESTRUTURA E
URBANISMO**

RESPONSÁVEL TÉCNICO: ENG. CIVIL FRANCISCO RODRIGO
SILVA DA SILVA - CREA - 367235/CE RNP: 2618658205

FRANCISCO
RODRIGO SABOIA
DA
SILVA: 605919683
71



Assinado de forma
digital por
FRANCISCO
RODRIGO SABOIA DA
SILVA: 60591968371

DESENHOS DA PRANCHA
LAYOUT DOS BRINQUEADOS

ESCALA
1:100

FECHA: PROJETO ARQUITETÔNICO: 00 | REVISÃO: 00 | DATA: ABRIL 2026 | PRANCHA: 03/05



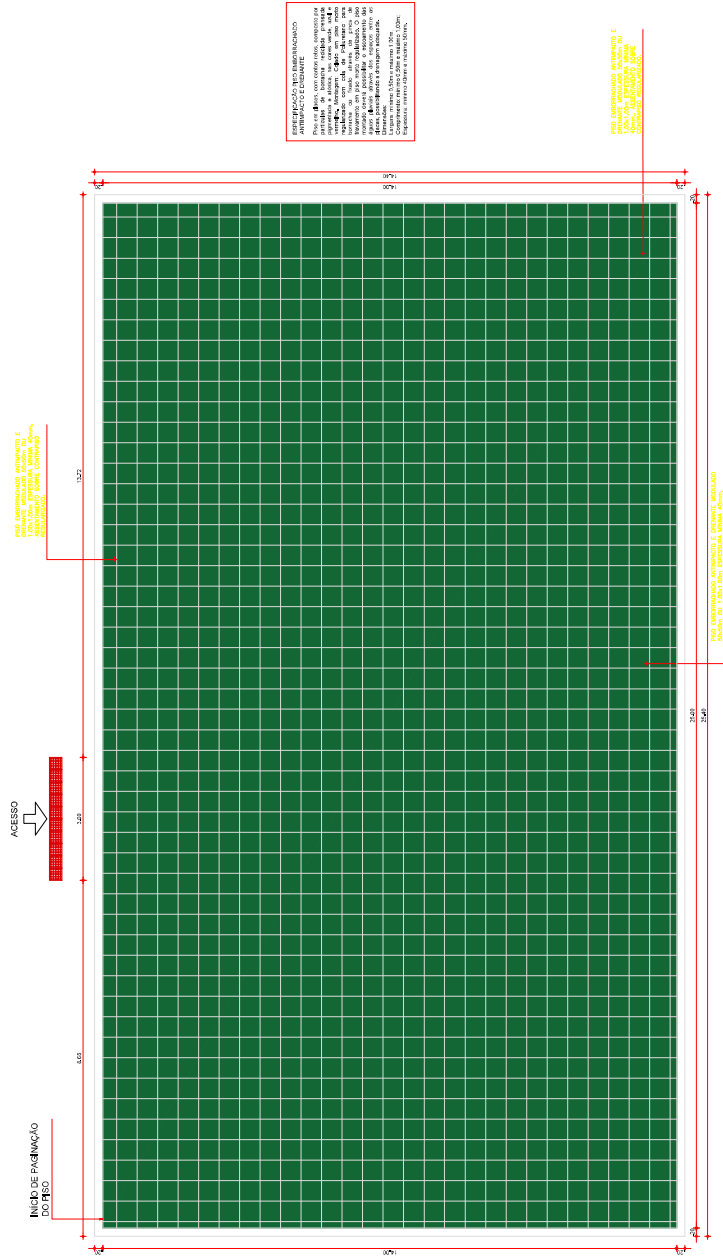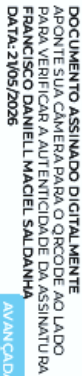

CLIENTE / PROJETO

PREFEITURA MUNICIPAL DE JAGUARIBARA/CE

PROJETO: CONSTRUÇÃO DE 01 BRINQUEDOPRAÇA NO MUNICÍPIO DE JAGUARIBARA/CE

SECRETARIA DE
INFRAESTRUTURA E
URBANISMO

RESPONSÁVEL TÉCNICO: ENG. CIVIL FRANCISCO RODRIGO
SABOIA DA SILVA - CREA: 367235/E RNP: 261966380-5



ETAPA
PROJETO ARQUITETÔNICO

REVISOÃO 00

04/05

Assinado de forma digital por FRANCISCO RODRIGO SABOIA DA SILVA:60591968371



 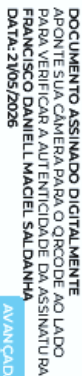

CLIENTE / PROJETO

PREFEITURA MUNICIPAL DE JAGUARIBARA/CE

PROJETO: CONSTRUÇÃO DE 01 BRINQUEDOPRACA NO MUNICÍPIO DE JAGUARIBARA/CE

SECRETARIA DE
INFRAESTRUTURA E
URBANISMO

RESPONSÁVEL TÉCNICO: ENG. CIVIL FRANCISCO RODRIGO
SABINO DA SILVA - CREA: 367235/CE RNP: 2619696805

ETAPA
PROJETO ARQUITETÔNICO

ETAPA PROJETO ARQUITETÔNICO RESPONSÁVEL • DESENHO REVISÃO DATA PRANCHA 05/05

RODRIGO SARGA 00 ABRIL 2026

Assinado de forma digital por FRANCISCO RODRIGO SABOIA DA SILVA:60591968371

5

1/100

