



8. PROJETOS


PROJETOS DA ARENINHA DA BARRA 2

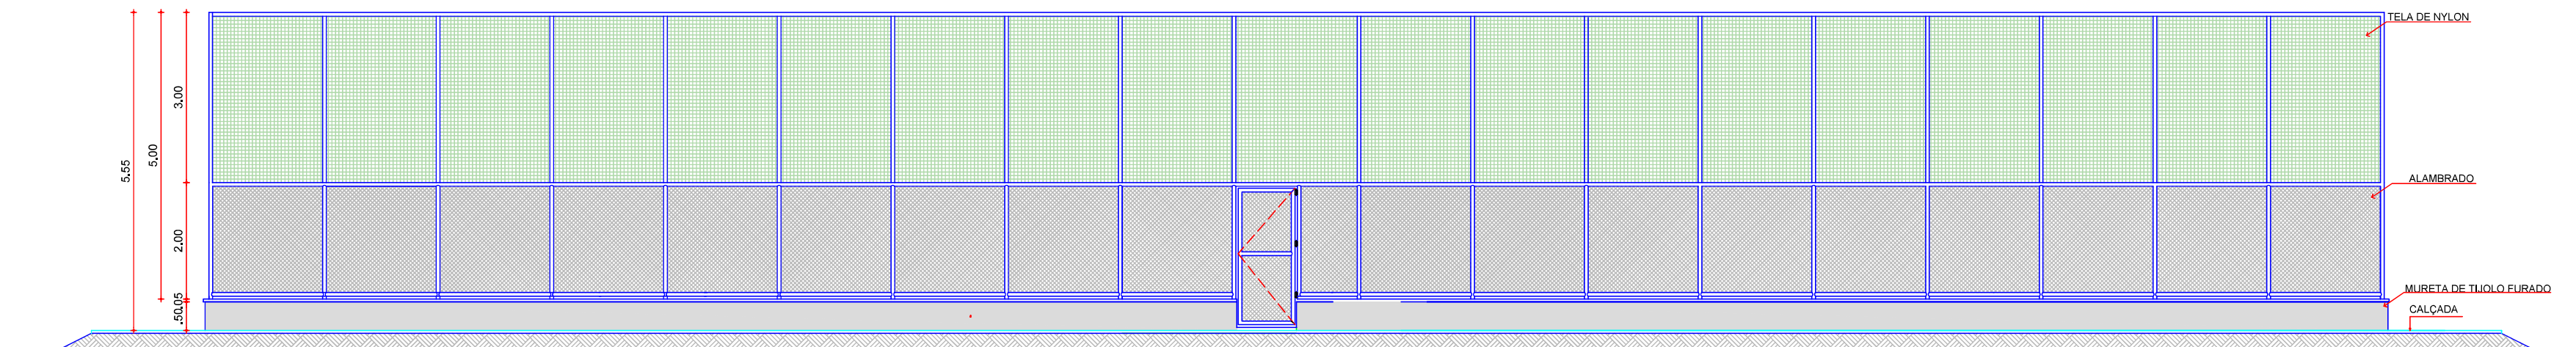


01 FACHADA F1
ESCALA 1:75

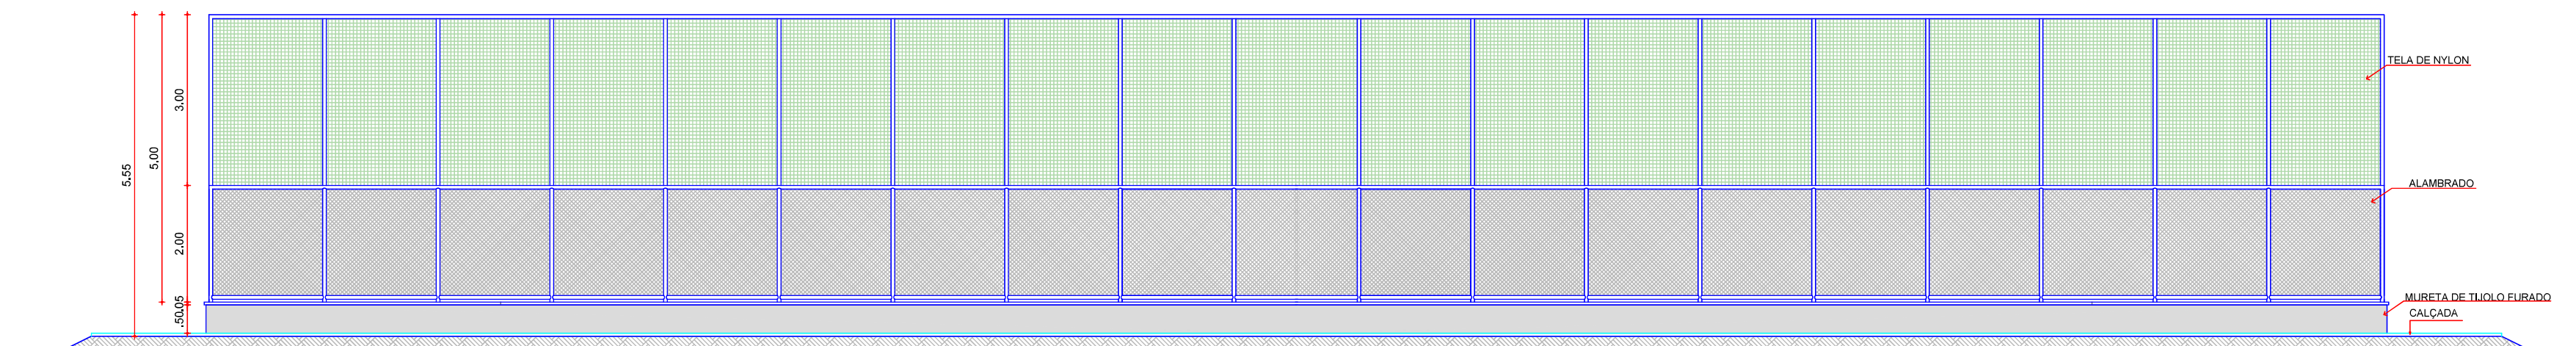


02 FACHADA F3
ESCALA 1:75

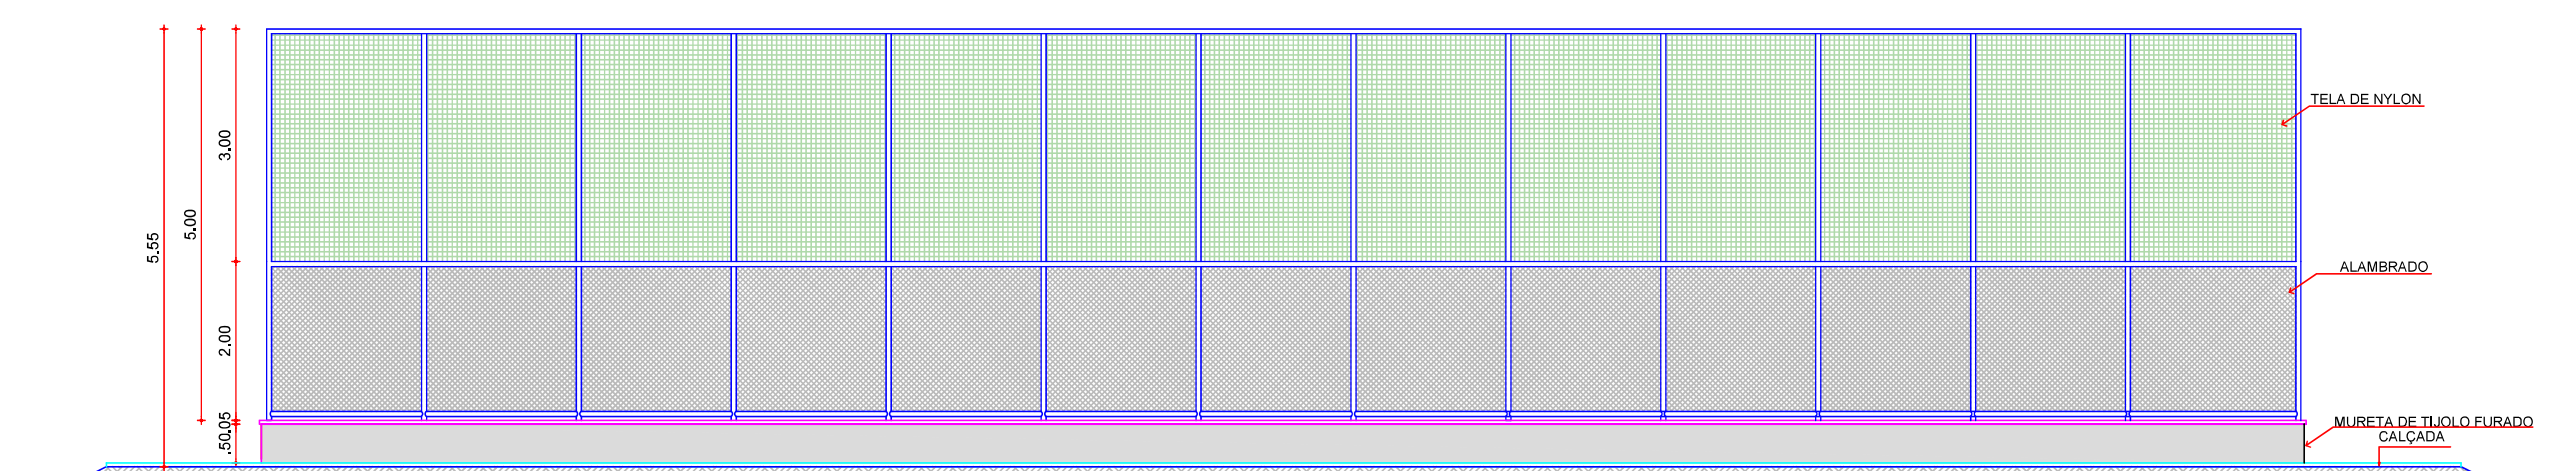


03 FACHADA F2 E F4

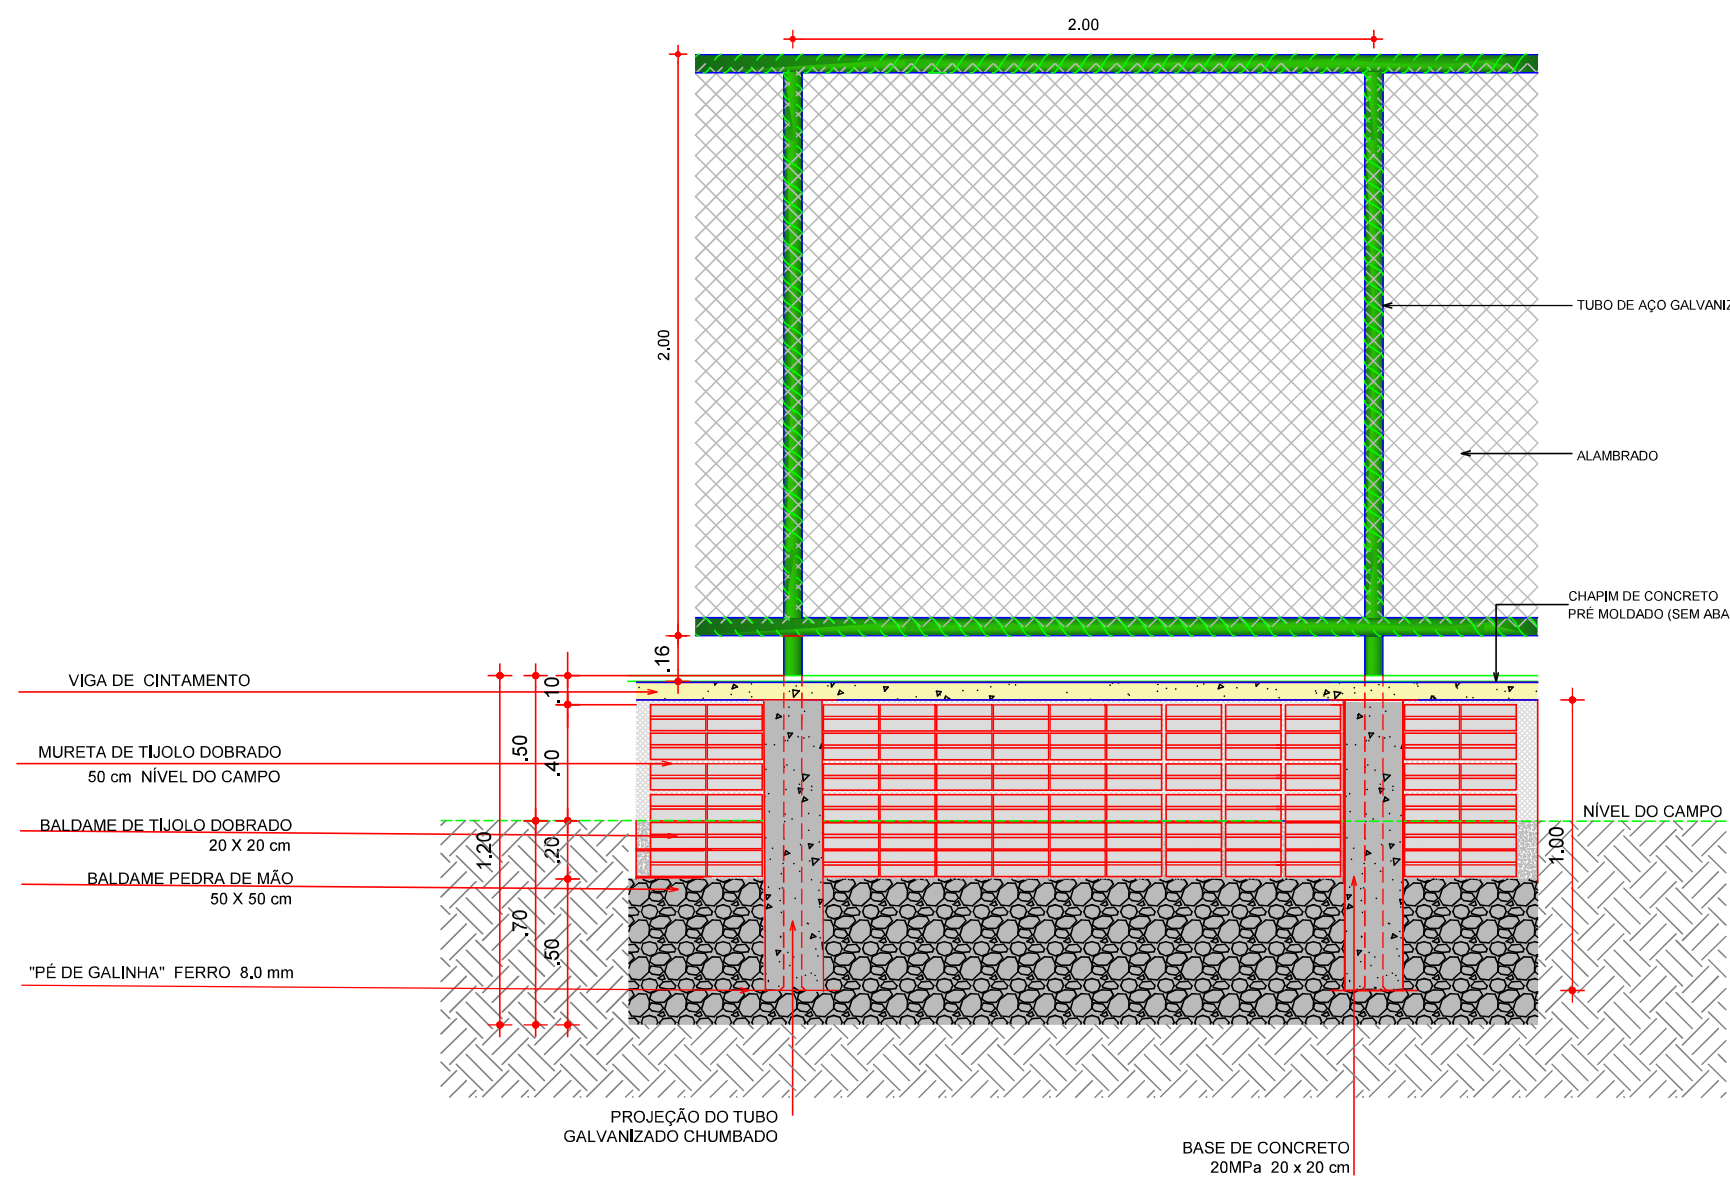


05 VISTA ALAMBRAÇÃO
ESCALA 1:25

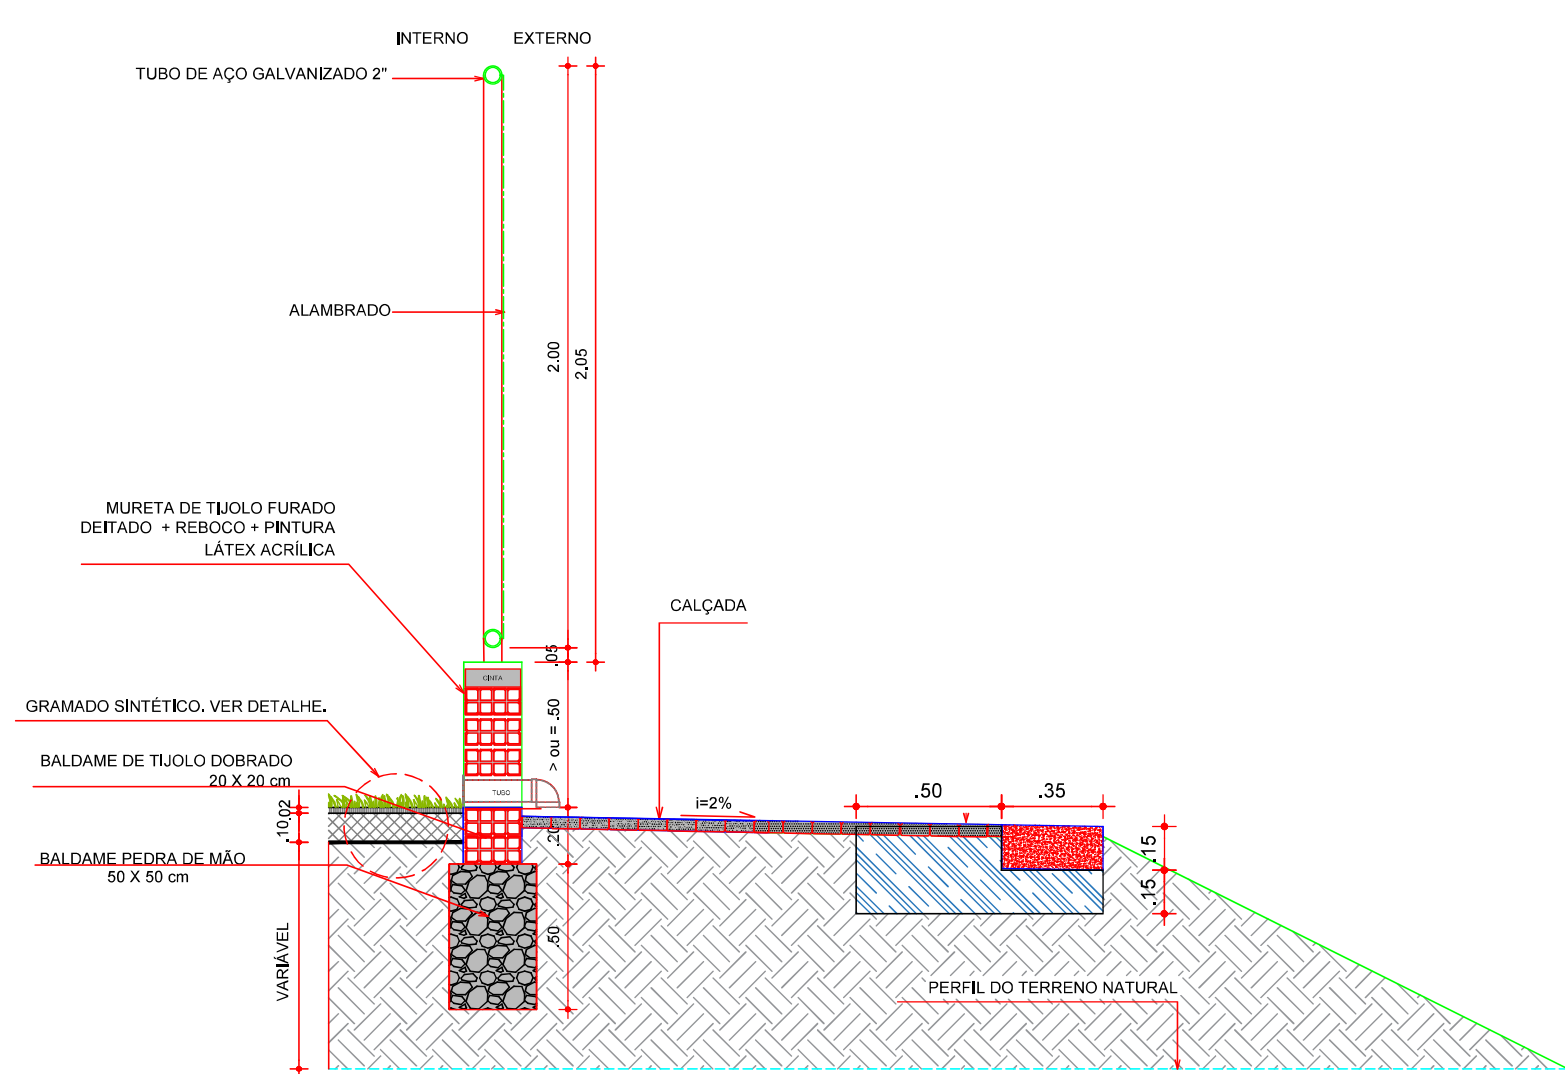


04 DETALHE MURETA/CALÇADA/TALUDE
ESCALA 1:25

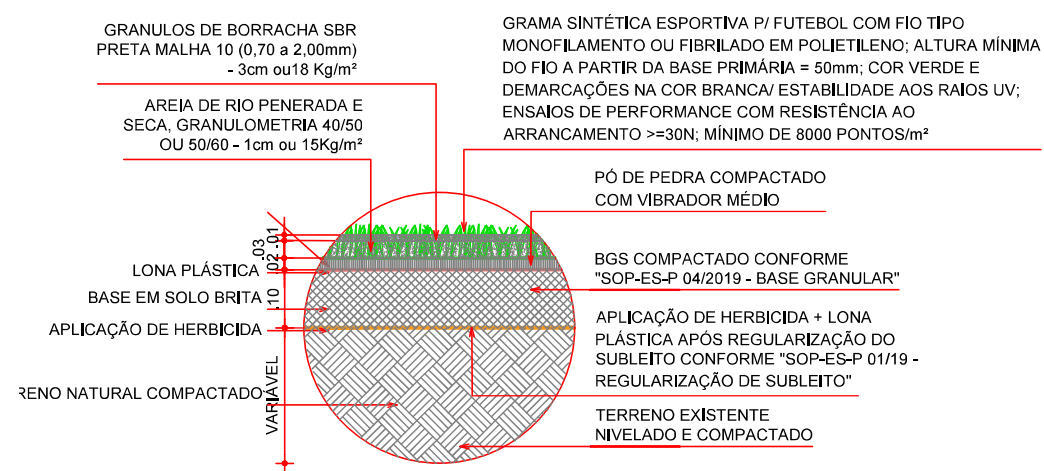

06 DETALHE GRAMADO - BASE
ESCALA 1:10

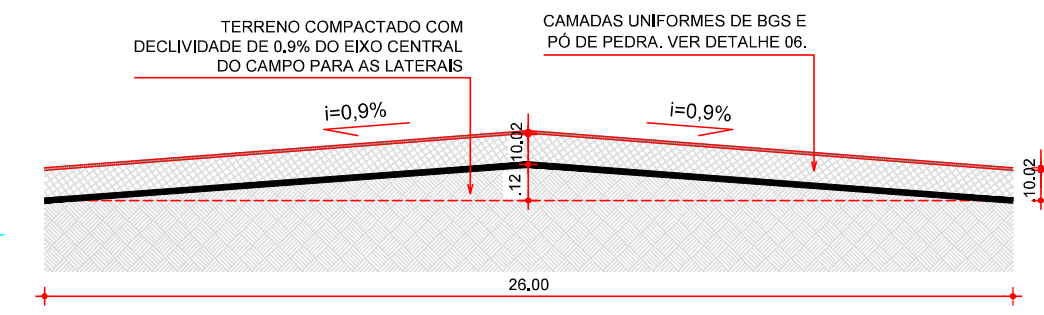

07 CORTE ESQUEMÁTICO TRANSVERSAL
ESCALA SEM ESCALA

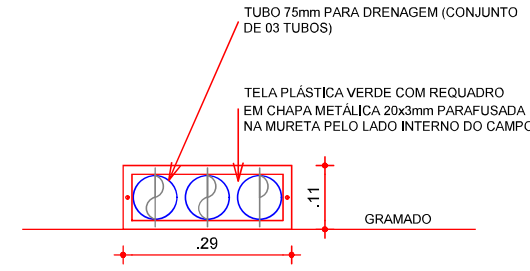

08 DETALHE - VISTA DRENAGEM
ESCALA 1:10

FRANCISCO DANIEL MACIEL
SALDANHA-90665-090315

Assinado de forma digital por FRANCISCO DANIEL MACIEL Saldanha-90665-090315


Documento assinado digitalmente por FRANCISCO DANIEL MACIEL Saldanha-90665-090315. Verifique em <https://portal.trf.gov.br>

CLIENTE / PROJETO
PREFEITURA MUNICIPAL DE JAGUARIBARA/CE
PROJETO: CONSTRUÇÃO DE UMA ARENINHA NO ASSENTAMENTO BARRA II

SECRETARIA DE INFRAESTRUTURA E URBANISMO

RESPONSÁVEL TÉCNICO: ENG. CRL. FRANCISCO RODRIGO SARDIA DA SILVA - RNP: 261926960


ETAPA: PROJETO ARQUITETÔNICO | RESPONSÁVEL: DESENHO: RODRIGO SARDIA | REVISÃO: 00 | DATA: OUTUBRO 2025 | PRANCHA: 02/04

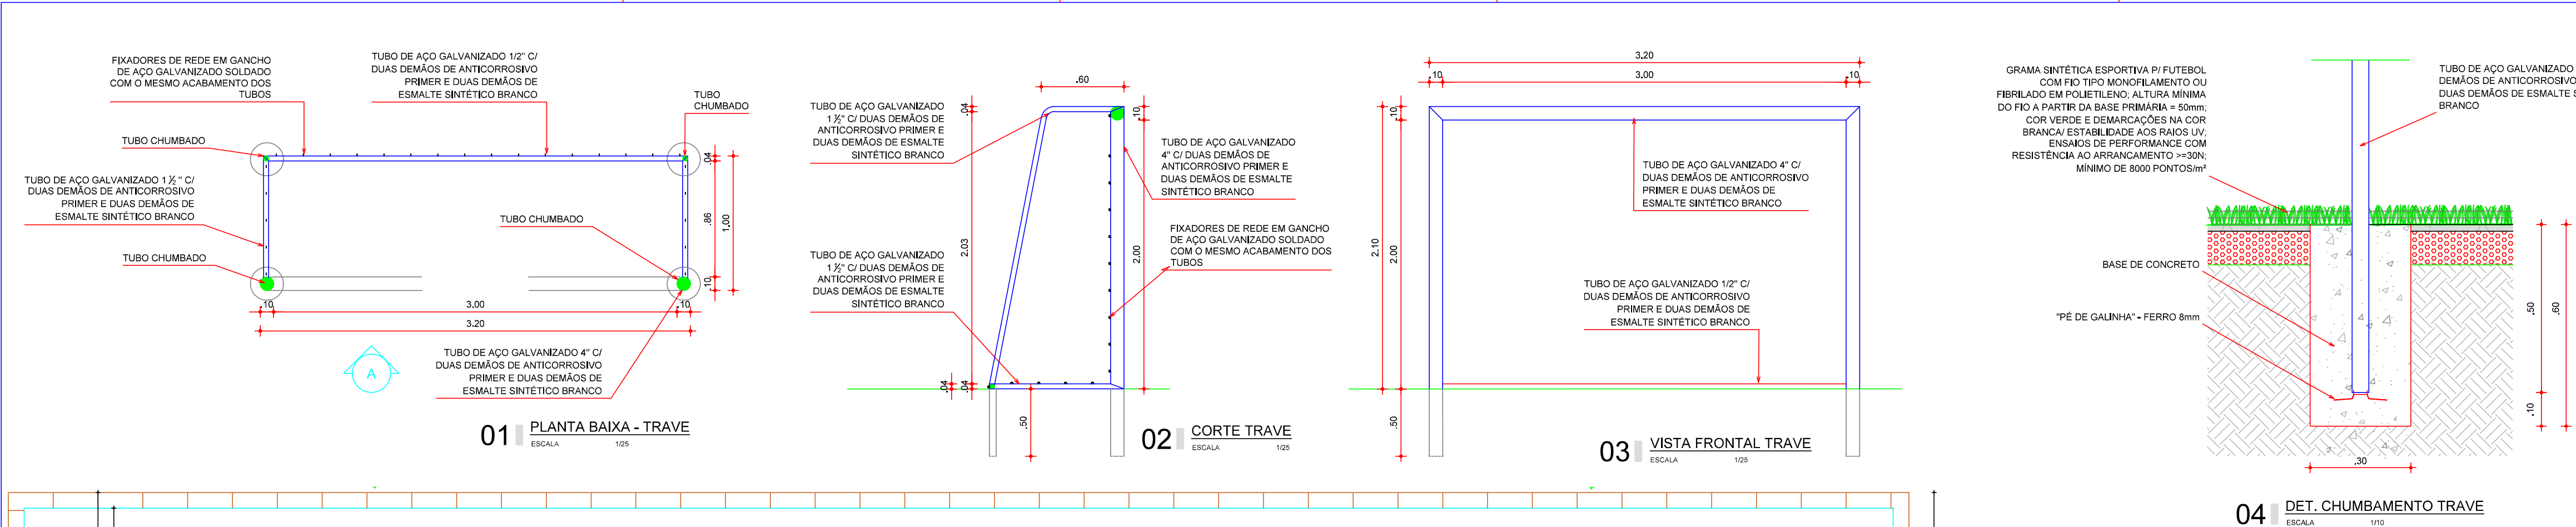

FRANCISCO DANIEL MACIEL
SALDANHA:90665090315

gov.br

CLIENTE / PROJETO		SECRETARIA DE	
PREFEITURA MUNICIPAL DE JAGUARIBARA/CE		INFRAESTRUTURA E	
PROJETO: CONSTRUÇÃO DE UMA ARENINHA NO ASSENTAMENTO BARRA II		URBANISMO	
RESPONSÁVEL TÉCNICO: ENG. CIVIL FRANCISCO RODRIGO		ESPÉCIE	
SABOIA DA SILVA - RPPN: 20799999556		INDICAÇÃO	

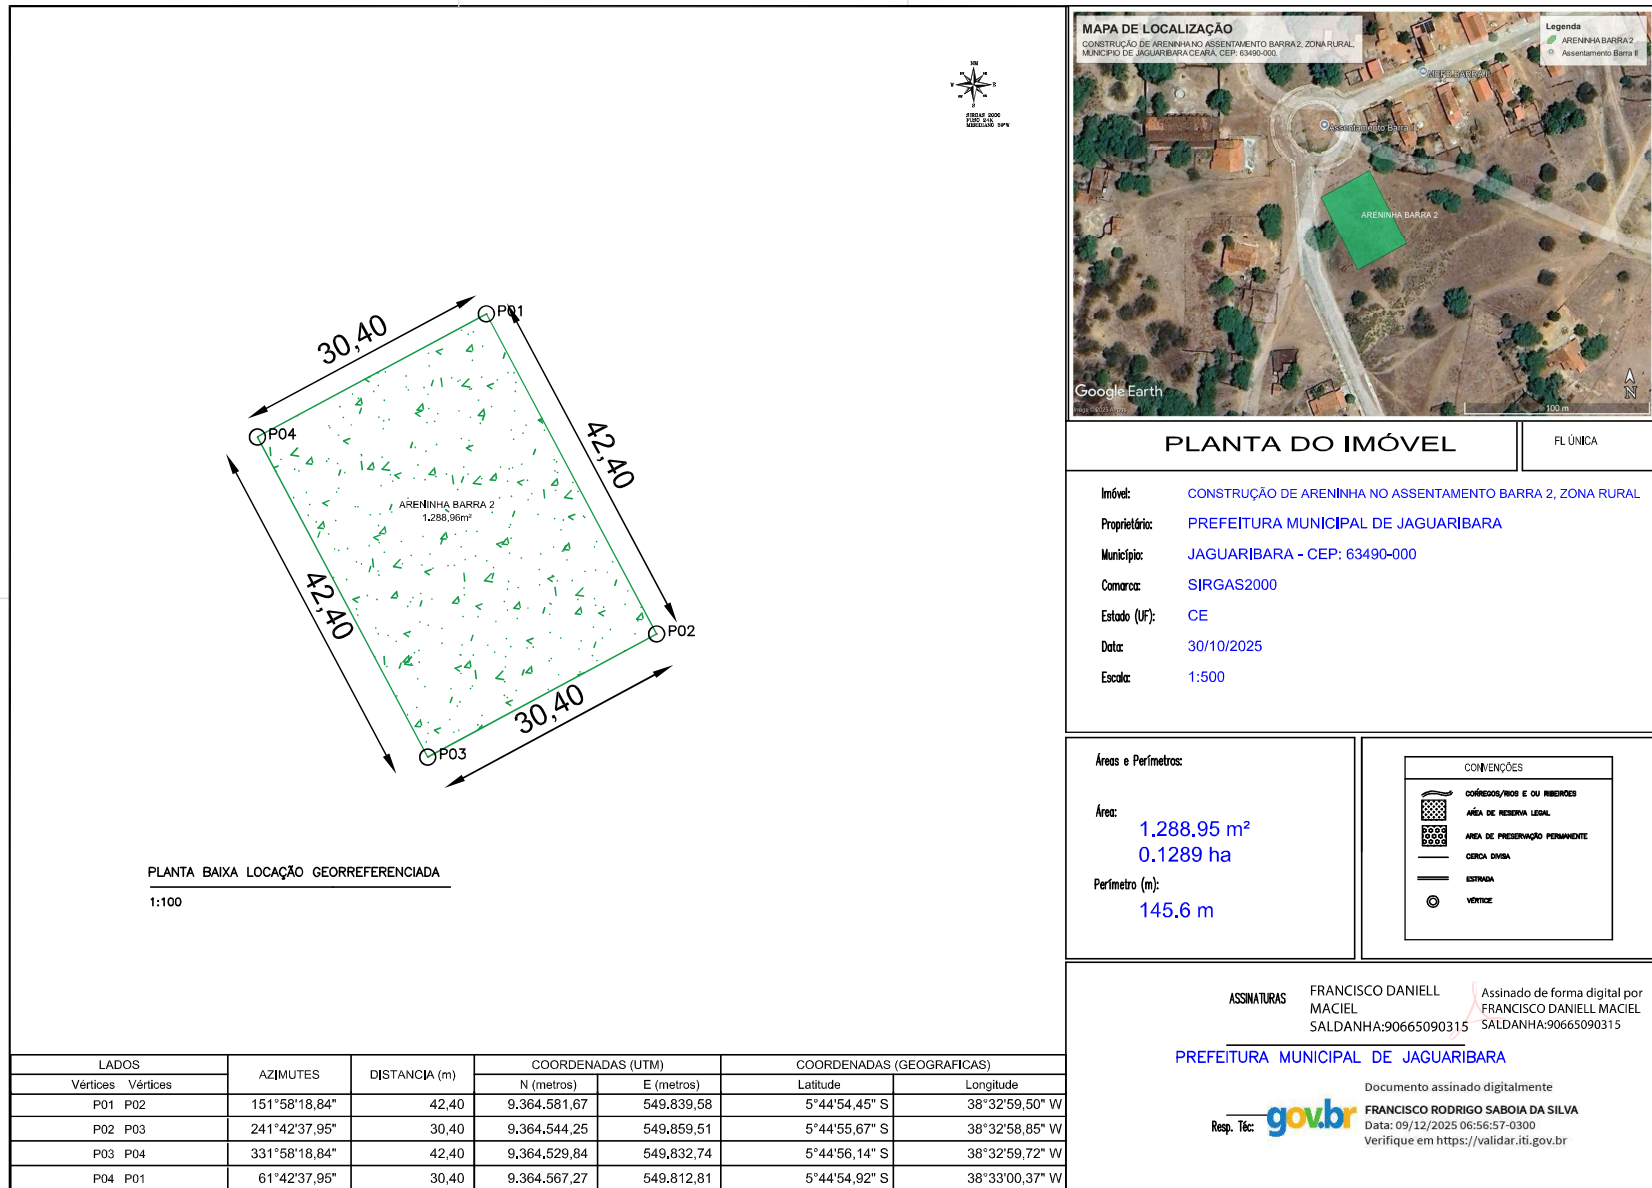



PLANTA DO IMÓVEL


FL ÚNICA

Imóvel: CONSTRUÇÃO DE ARENINHA NO ASSENTAMENTO BARRA 2, ZONA RURAL
Proprietário: PREFEITURA MUNICIPAL DE JAGUARIBARA
Município: JAGUARIBARA - CEP: 63490-000
Comarca: SIRGAS2000
Estado (UF): CE
Data: 30/10/2025
Escala: 1:500

Áreas e Perímetros:

Área: 1.288,95 m²
0.1289 ha
Perímetro (m): 145.6 m

CONVENÇÕES

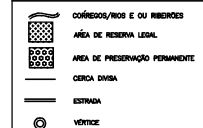

PLANTA DE LOCALIZAÇÃO SEM ESCALA

ASSINATURAS

FRANCISCO DANIELL
MACIEL
SALDANHA:90665090315

Assinado de forma digital
por FRANCISCO DANIELL
MACIEL
SALDANHA:90665090315

PREFEITURA MUNICIPAL DE JAGUARIBARA

Documento assinado digitalmente

Resp. Téc: **gov.br**
FRANCISCO RODRIGO SABOIA DA SILVA
Data: 09/12/2025 06:56:57-0300
Verifique em <https://validar.iti.gov.br>