




ESTADO DO CEARÁ
PREFEITURA MUNICIPAL DE JAGUARIBARA

15.3 PEÇAS GRÁFICAS

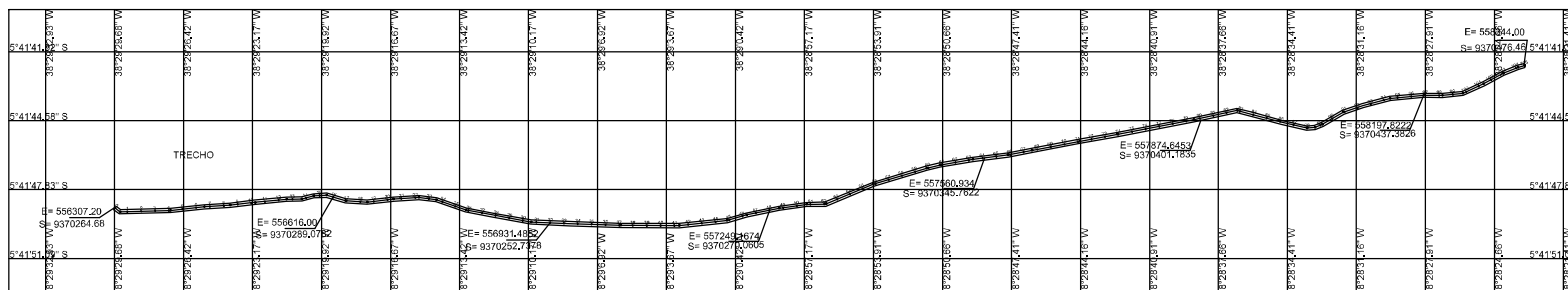

PROJETO

Objeto SERVIÇOS DE ADEQUAÇÃO / RECUPERAÇÃO DE ESTRADAS VICINAIS, NO MUNICÍPIO DE JAGUARIBARA/CE

Município: JAGUARIBARA
Estado (UF): CEARÁ
Data: MARÇO/2024


FRANCISCO
DANIELL
MACIEL
SALDANHA:90
665090315

Assinado de
forma digital por
FRANCISCO
DANIELL MACIEL
SALDANHA:9066
5090315



Documento assinado digitalmente
FRANCISCO RODRIGO SABOIA DA SILVA
Data: 16/12/2025 13:59:29-0300
Verifique em <https://validar.iti.gov.br>



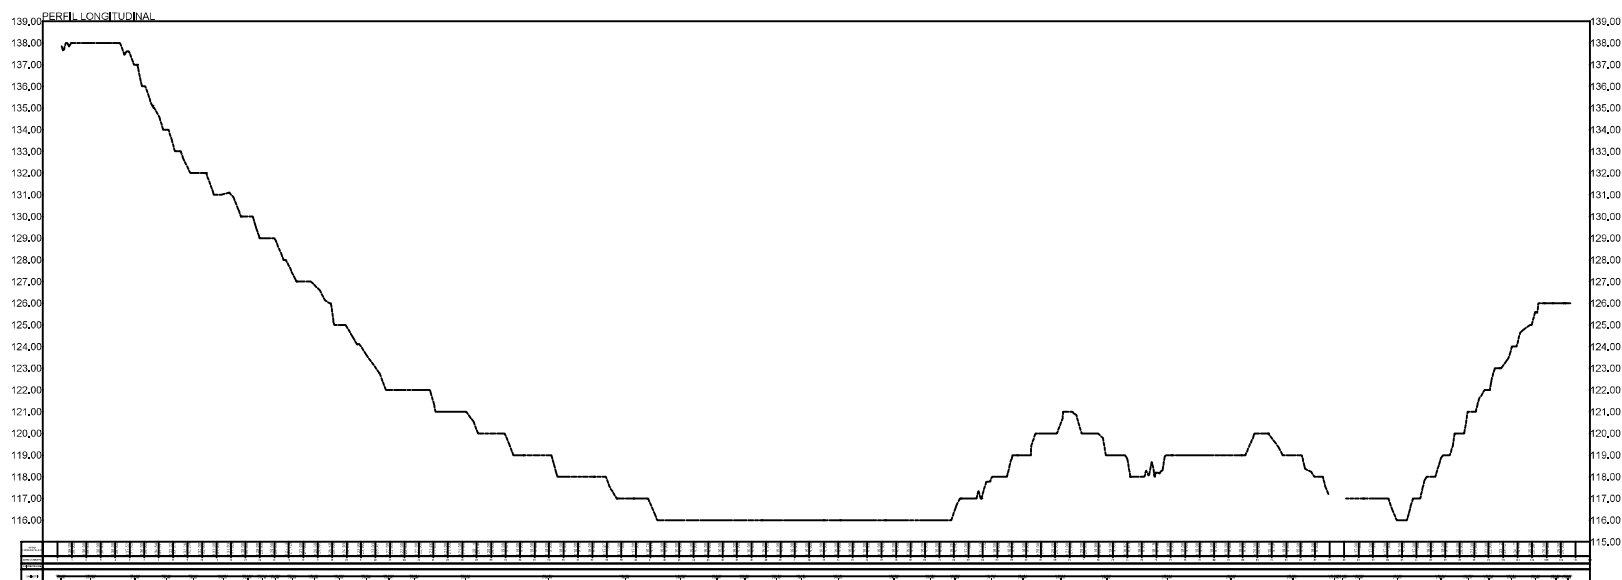

PROJETO





Objeto SERVIÇOS DE ADEQUAÇÃO / RECUPERAÇÃO DE
ESTRADAS VICINAIS, NO MUNICÍPIO DE
JAGUARIBARA/CE

Município: JAGUARIBARA
Estado (UF): CEARÁ
Data: MARÇO/2024

FRANCISCO
DANIEL MACIEL
SALDANHA:9066
5090315




Assinado de forma
digital por FRANCISCO
DANIEL MACIEL
SALDANHA:906650903
15



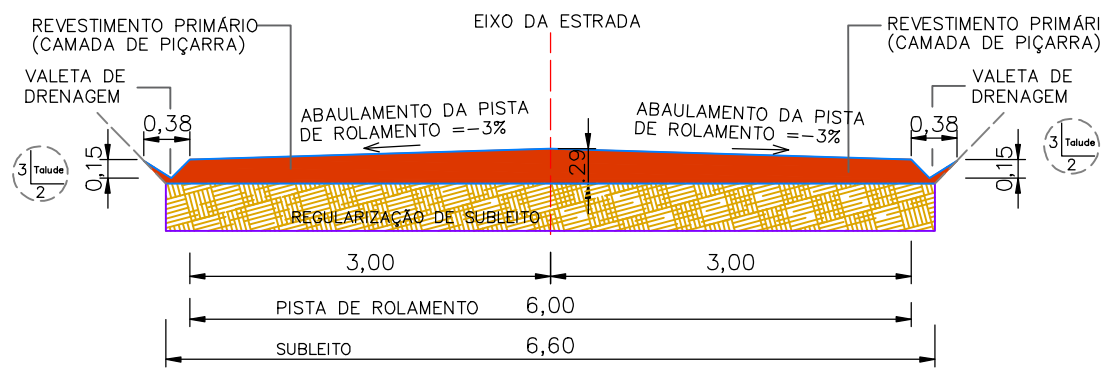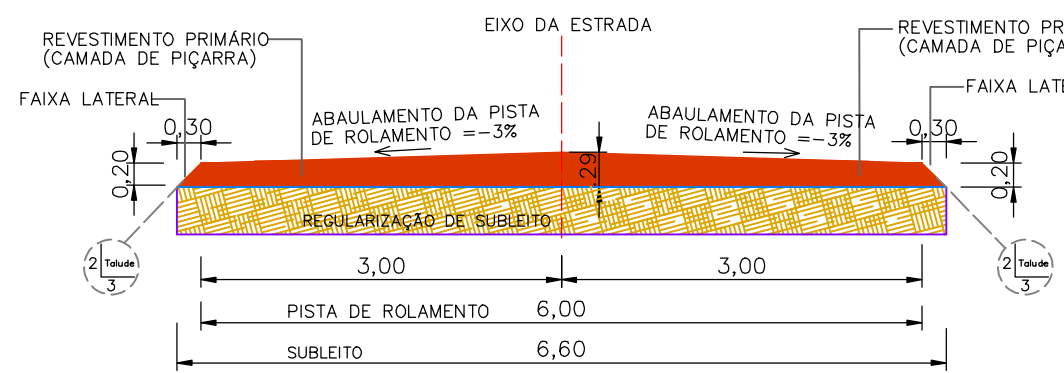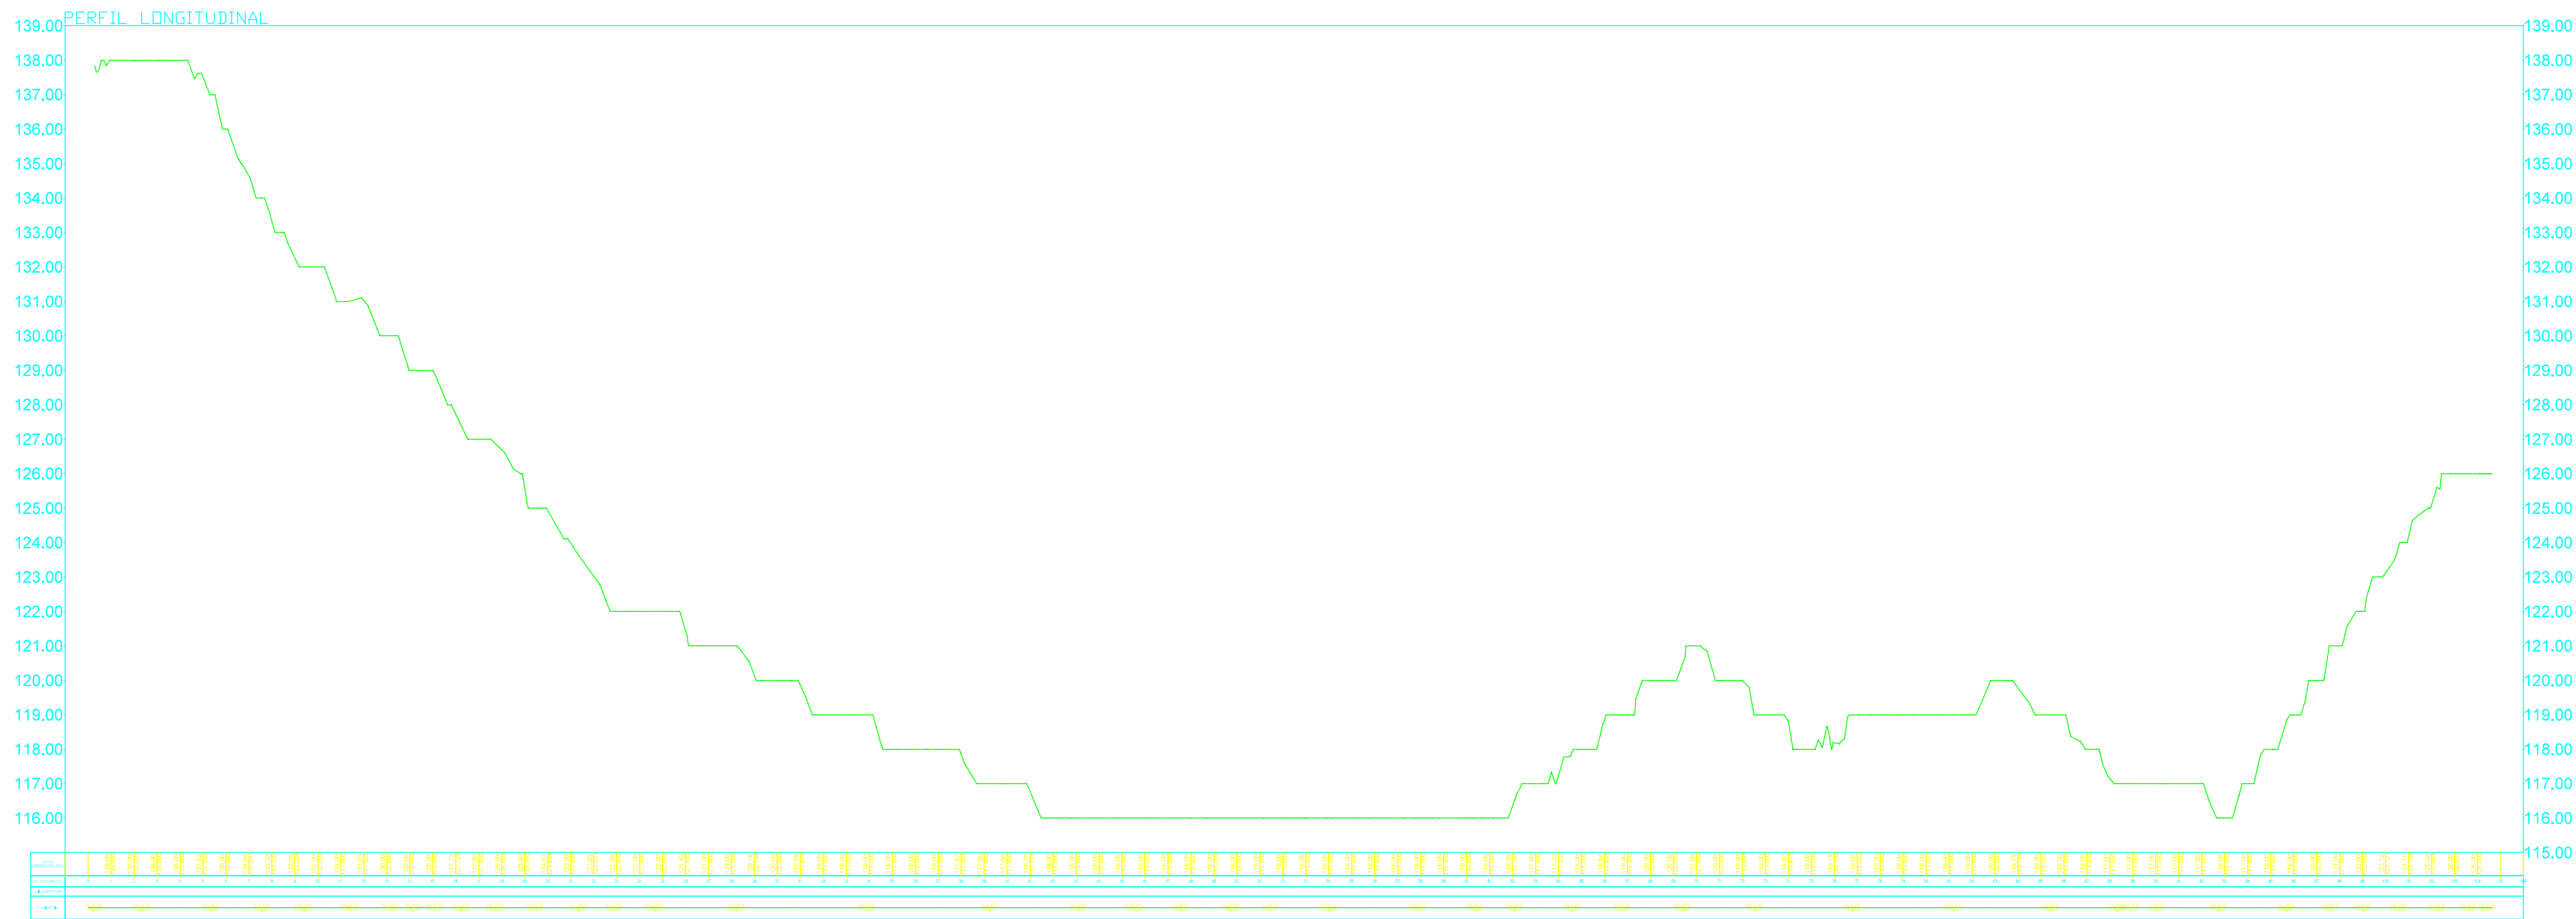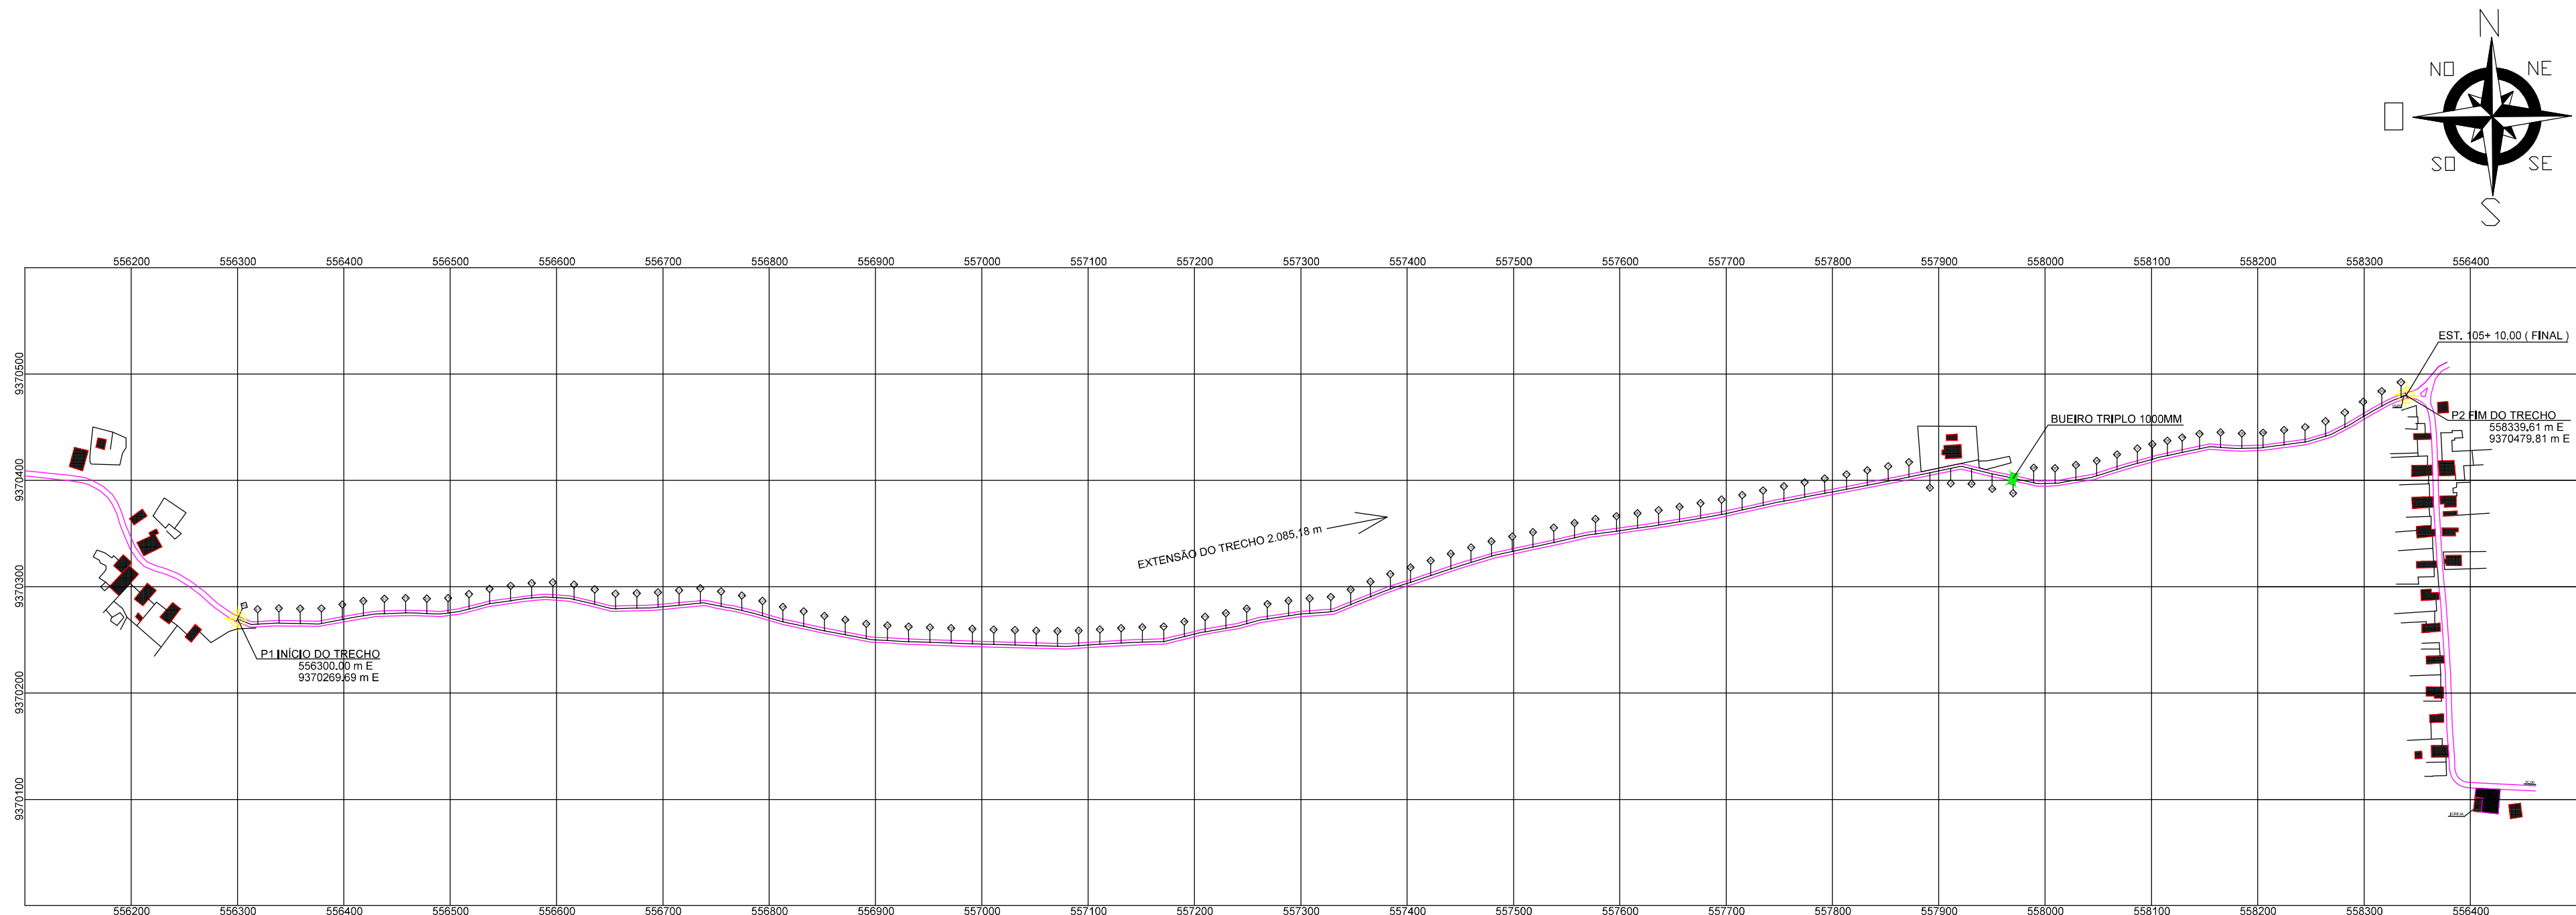

- Edificação
- BUEIRO TRIPLO
- Eixo de Projeto
- Área a ser executada (A=2.110,00M)
- Perfil
- Terreno Natural

QUADRO DE COORDENADAS			
INÍCIO DO TRECHO		FIM DO TRECHO	
P11 556300,00m E	9370299,69m S	P21 558339,61m E	9370479,81m S
LOCALIDADE: SABIA A COMUNIDADE FAZENDA DA SERRA			
QUADRO DE ÁREA			
DENOMINAÇÃO	COMPRIMENTO	LARGURA	ÁREA
TRECHO: LOCALIDADE SABIA A COMUNIDADE FAZENDA DA SERRA	2.110,00	6,00	12.660,00 M2
FRANCISCO DANIEL MACIEL SALDANHA:90665090315			
Assinado de forma digital por FRANCISCO DANIEL MACIEL SALDANHA:90665090315			
SITUAÇÃO: PROJETO DE PAVIMENTAÇÃO		PROJETO GEOMÉTRICO	
TRECHO: FAZENDA DA SERRA		EXTENSÃO: 2.110,00m	
ESCALA: H 1:1400	DATA: MARÇO/2024	CONTRATO: -	FRANCHA: -
REVISÃO: 00			

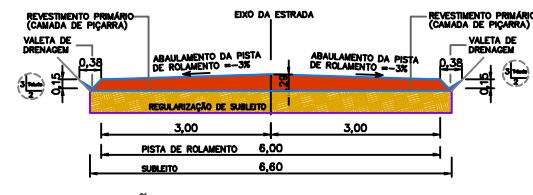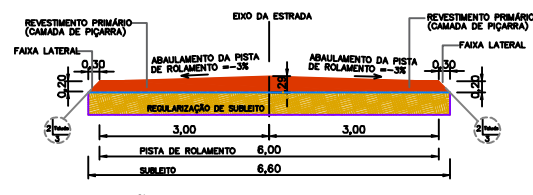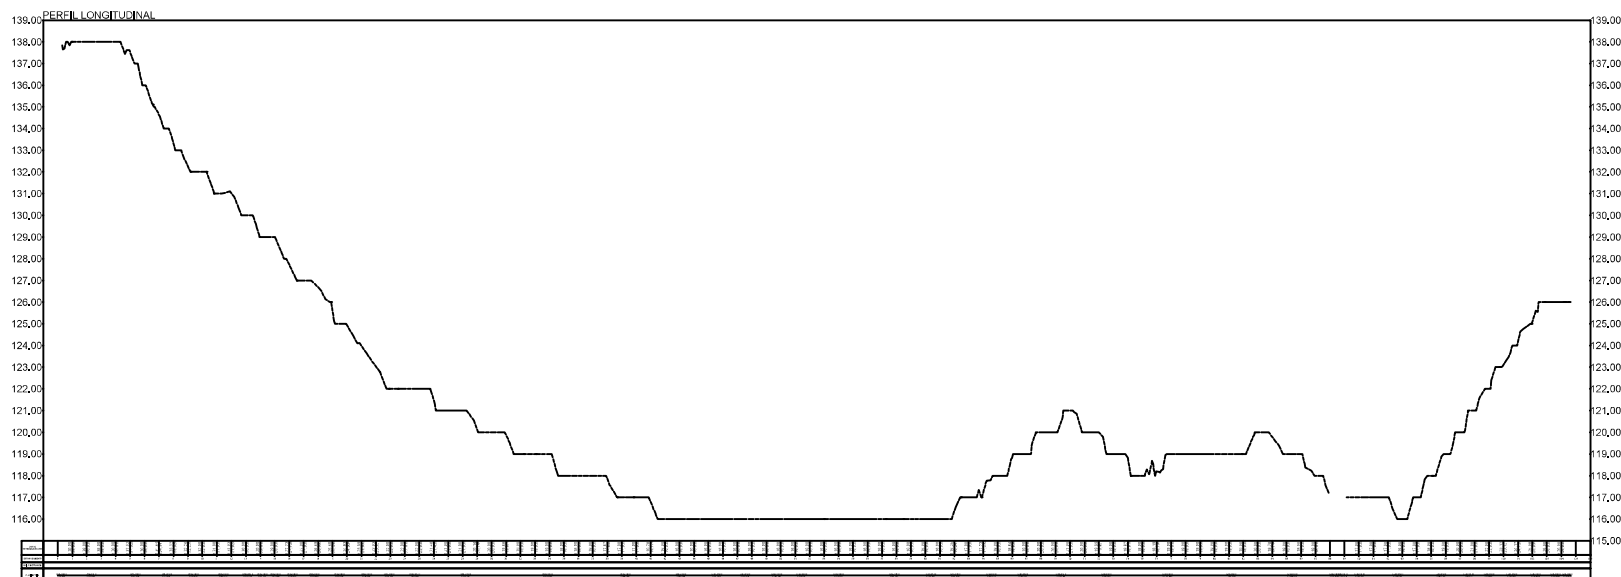

PROJETO

Objeto SERVIÇOS DE ADEQUAÇÃO / RECUPERAÇÃO DE ESTRADAS VICINAIS, NO MUNICÍPIO DE JAGUARIBARA/CE

Município: JAGUARIBARA
Estado (UF): CEARÁ
Data: MARÇO/2024

FRANCISCO
DANIEL MACIEL
SALDANHA:9066
5090315

Assinado de forma digital por FRANCISCO DANIEL MACIEL
SALDANHA:90665090315

