




**PROJETOS DA ARENINHA DA PRAÇA
JAIME ALMEIDA**

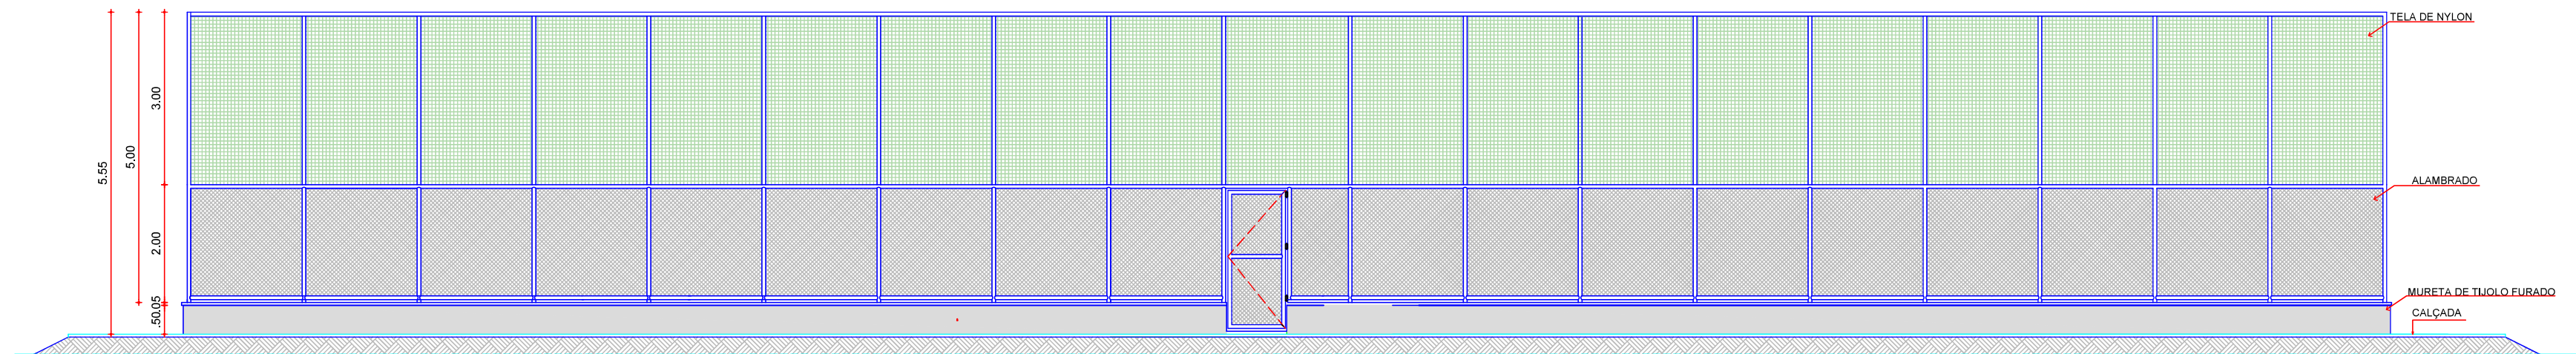


01 FACHADA F1
ESCALA 1:75

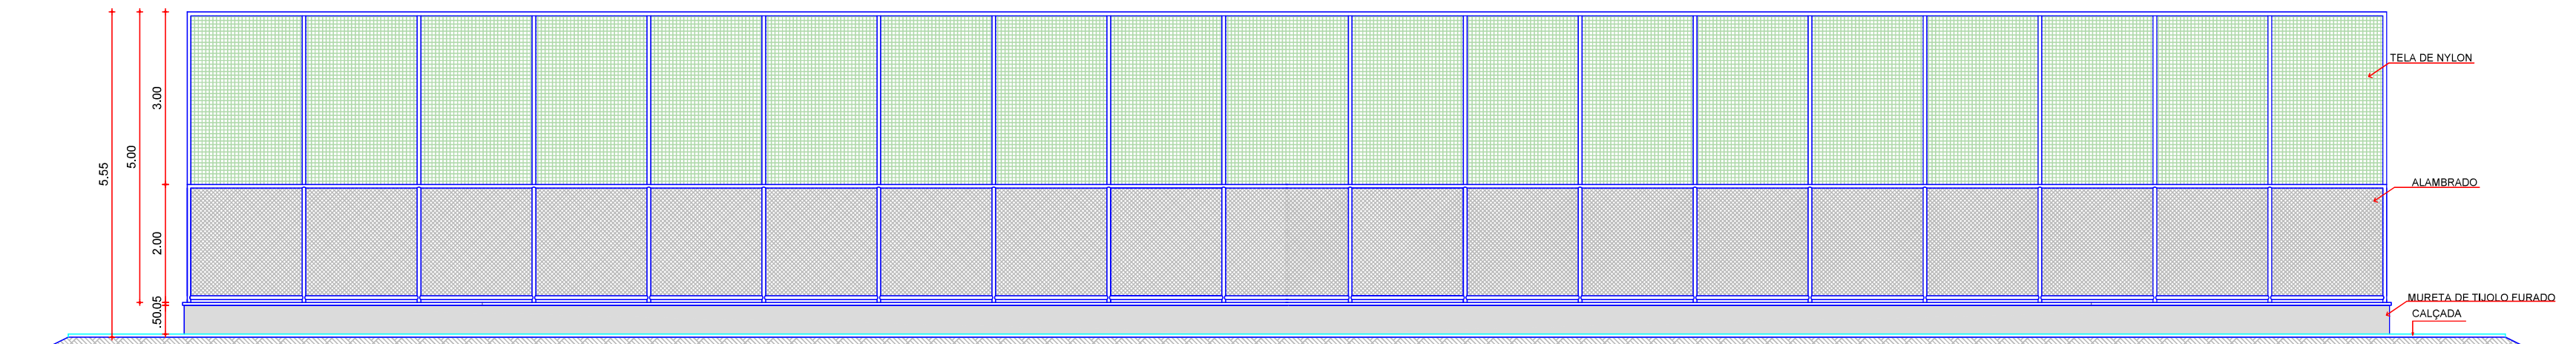


02 FACHADA F3
ESCALA 1:75

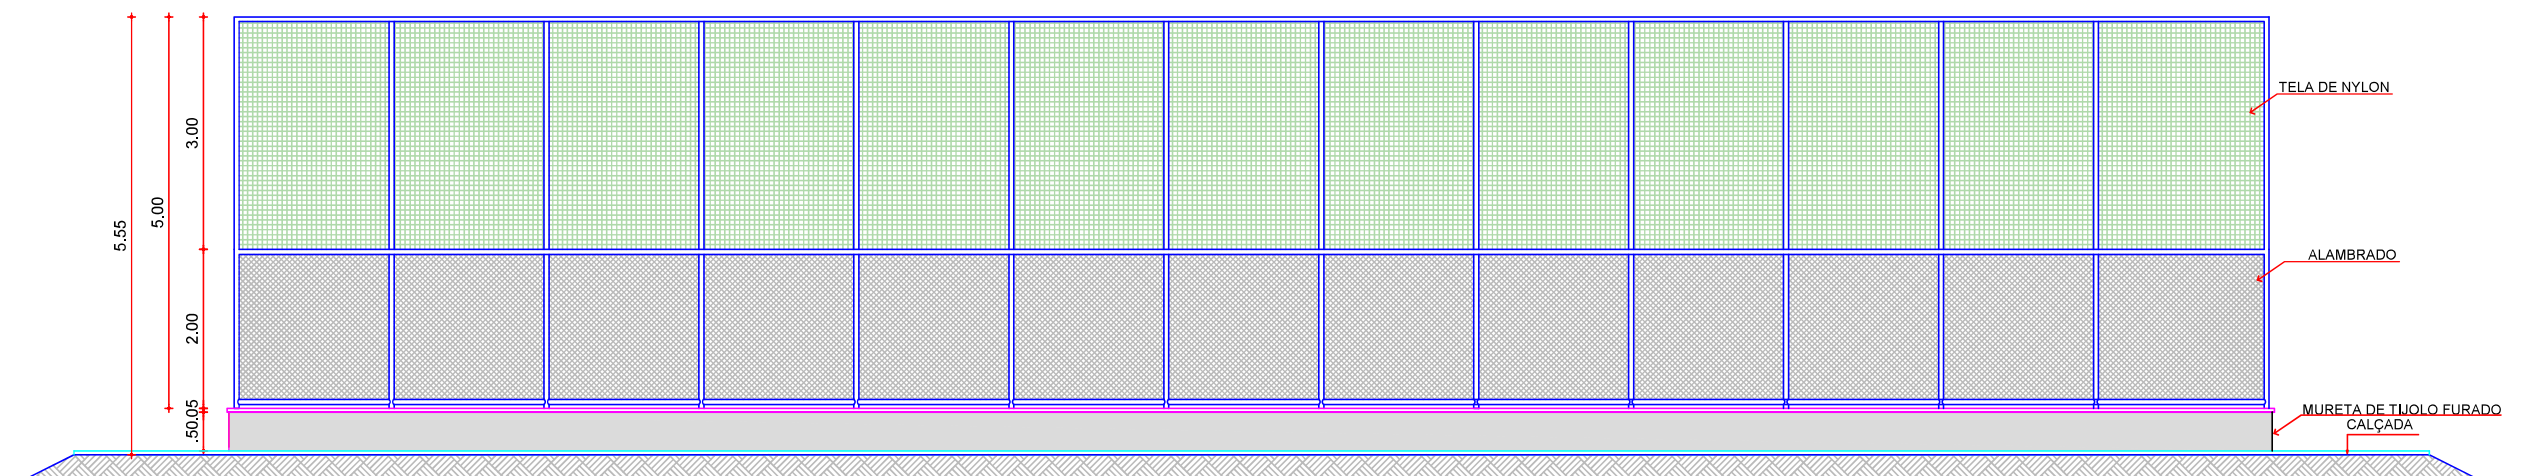


03 FACHADA F2 E F4
ESCALA 1:75

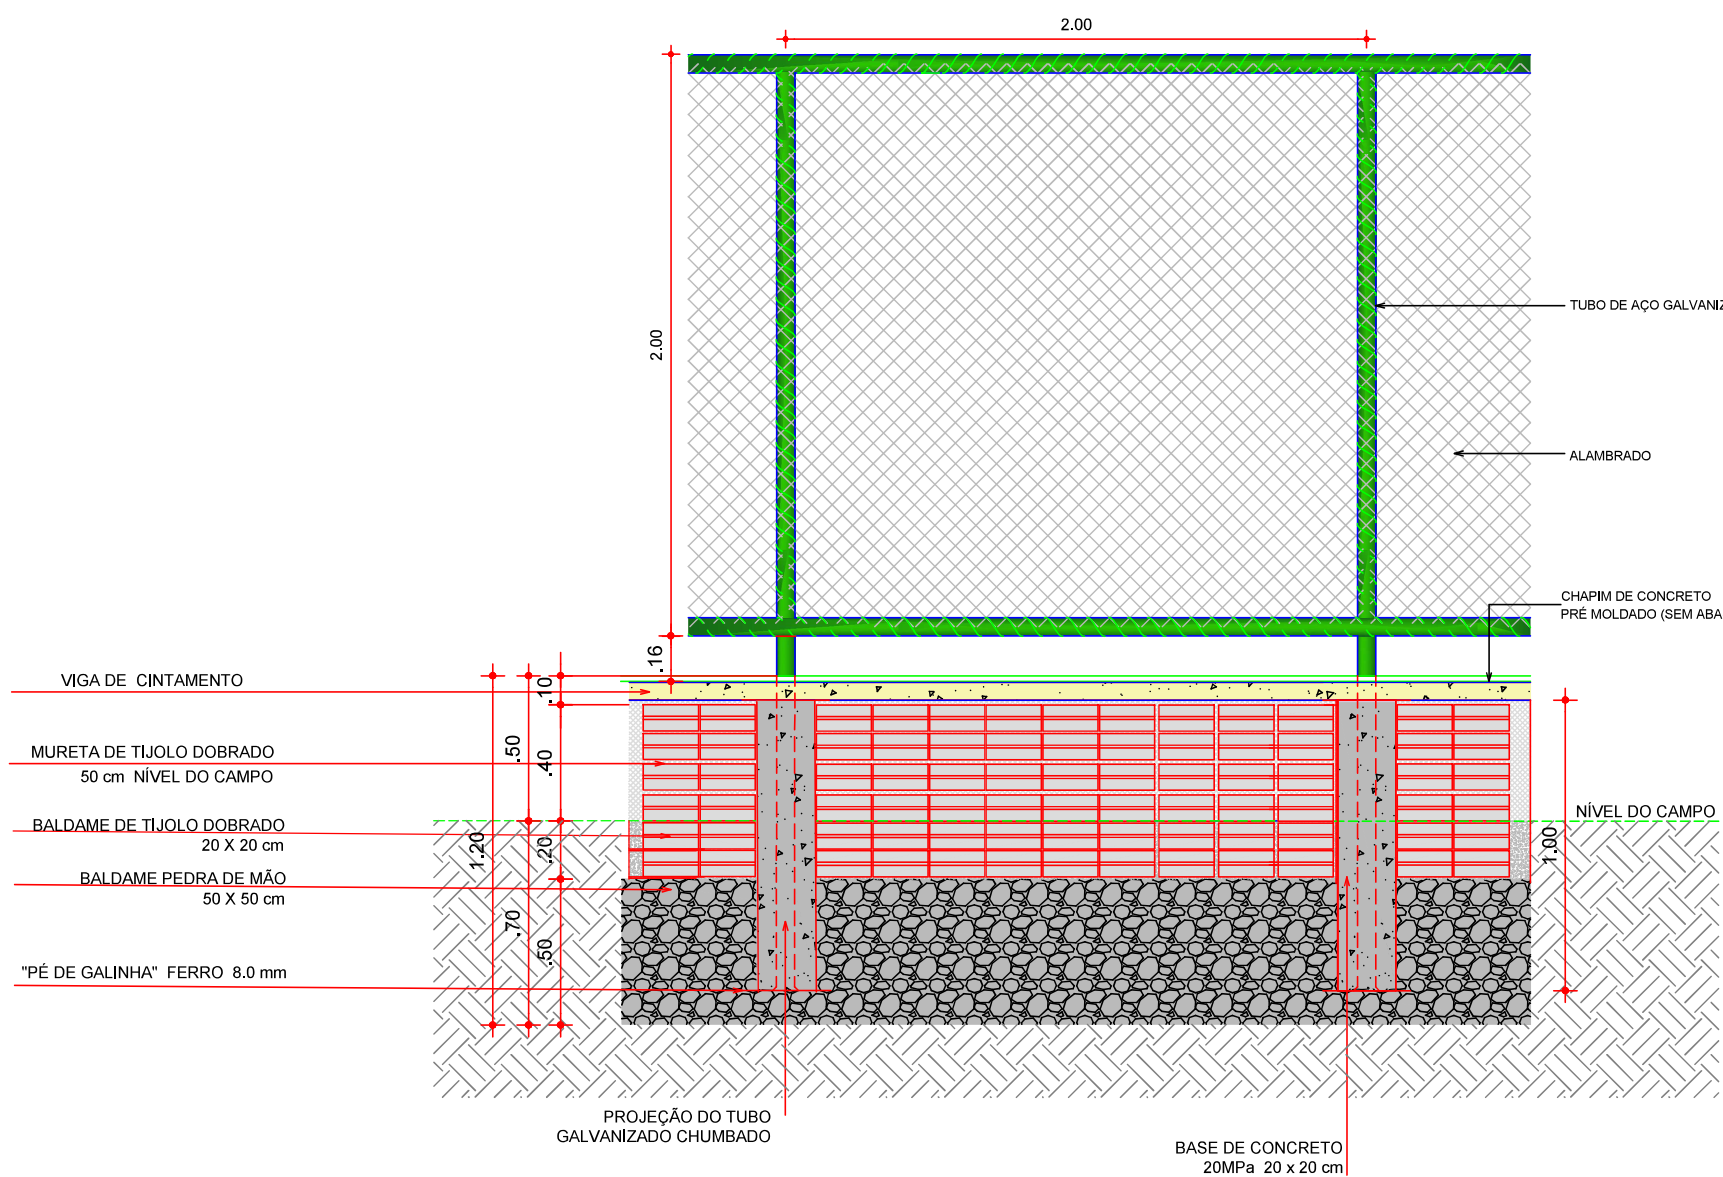


05 VISTA ALAMEDA
ESCALA 1:25

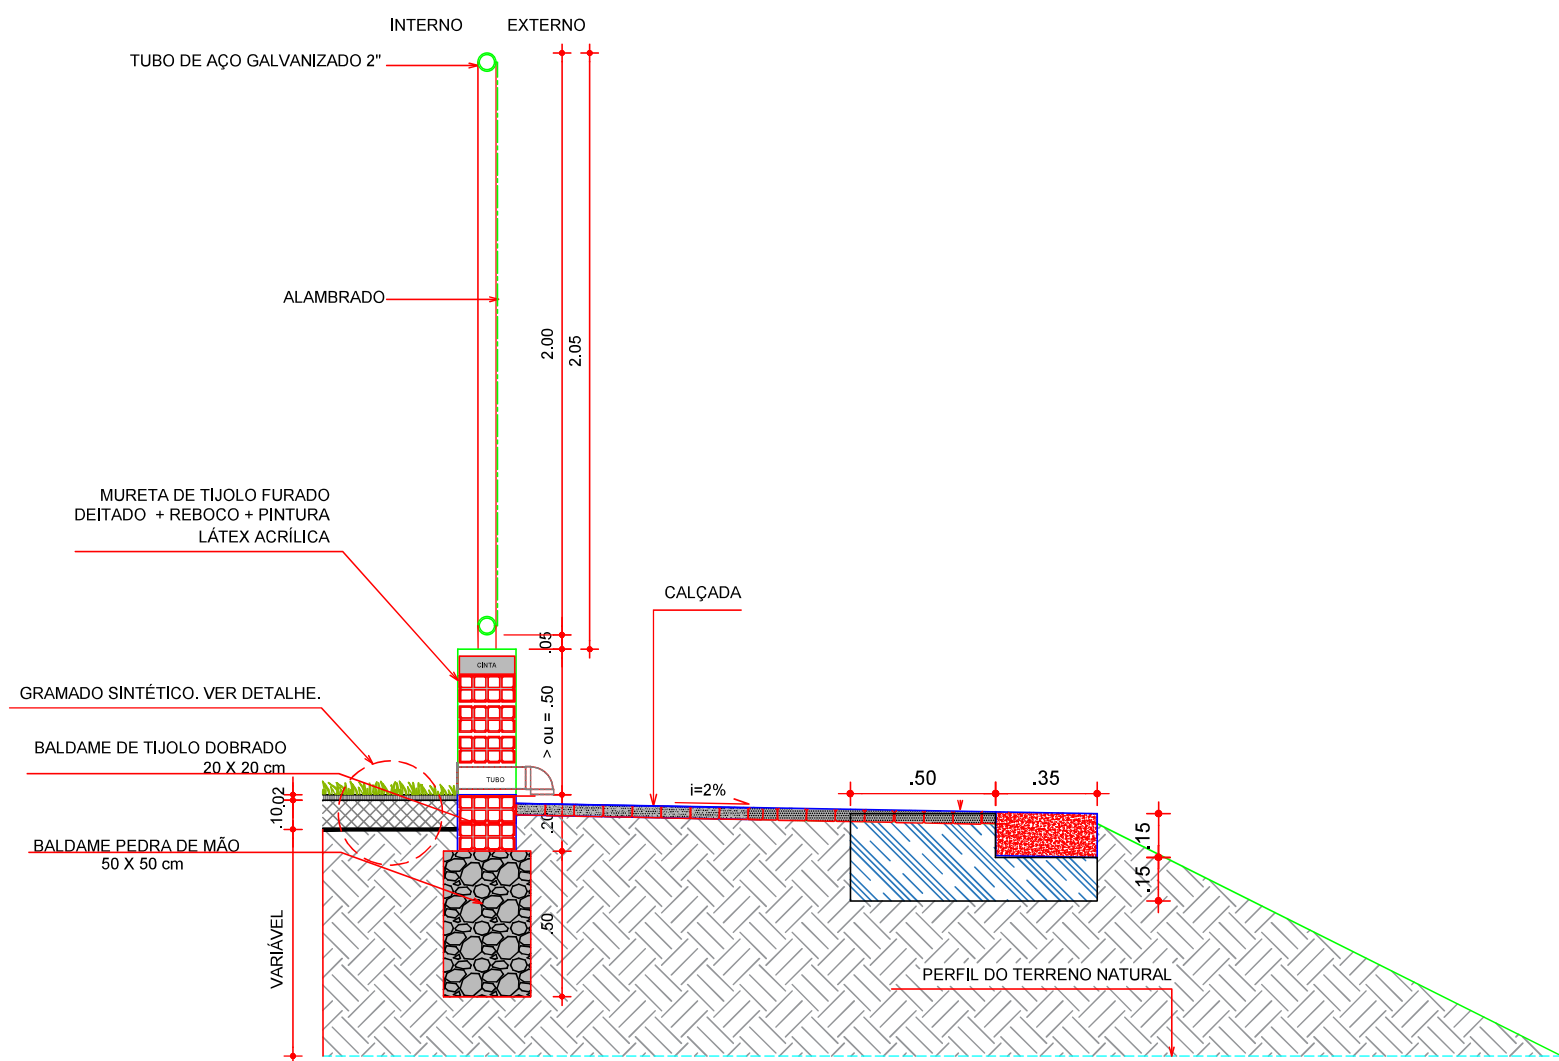


04 DETALHE MURETA/CALÇADA/TALUDE
ESCALA 1:25

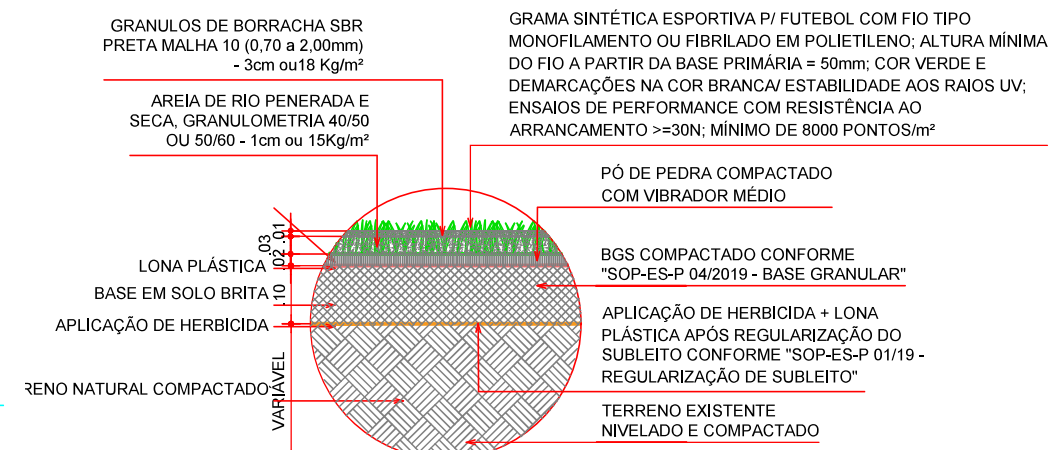

06 DETALHE GRAMADO - BASE
ESCALA 1:10

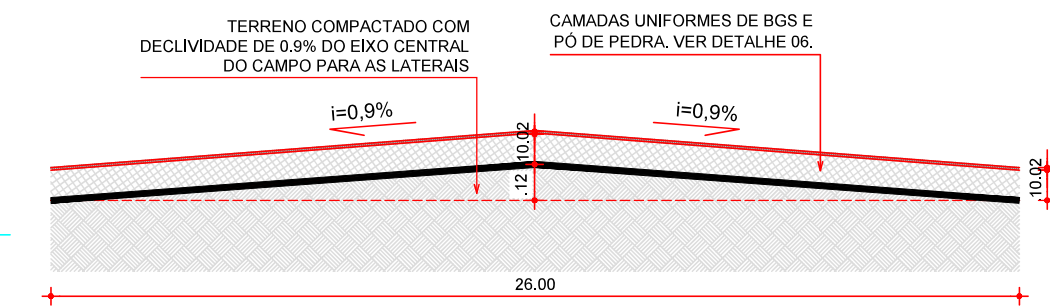

07 CORTE ESQUEMÁTICO TRANSVERSAL
ESCALA SEMESCALA

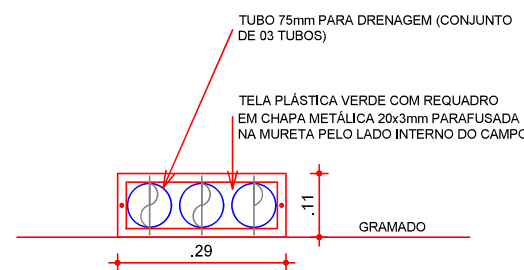

08 DETALHE - VISTA DRENAGEM
ESCALA 1:10

FRANCISCO DANIEL MACIEL FRANCISCO SÁLDANHA-9065 DANIEL MACIEL SÁLDANHA-9065/50 90315


Assinado de forma digital por FRANCISCO RODRIGO SÁLDANHA DA SILVA Data: 2023.10.02 15:00:19 -05 Verifique em <https://validar.it.gov.br>

CLIENTE / PROJETO
PREFEITURA MUNICIPAL DE JAGUARIBARA/CE
PROJETO: REFORMA ARENINHA DA PRAÇA JAIME ALMEIDA

SECRETARIA DE INFRAESTRUTURA E URBANISMO

RESPONSÁVEL TÉCNICO ENL. ORL. FRANCISCO RODRIGO SÁLDANHA DA SILVA - RUP: 361505050

ETAPA PROJETO ARQUITETONICO RESPONSÁVEL + DESENHO RODRIGO SÁLDANHA REVISÃO 00 DATA OUTUBRO 2025 PRANCHA 02/04

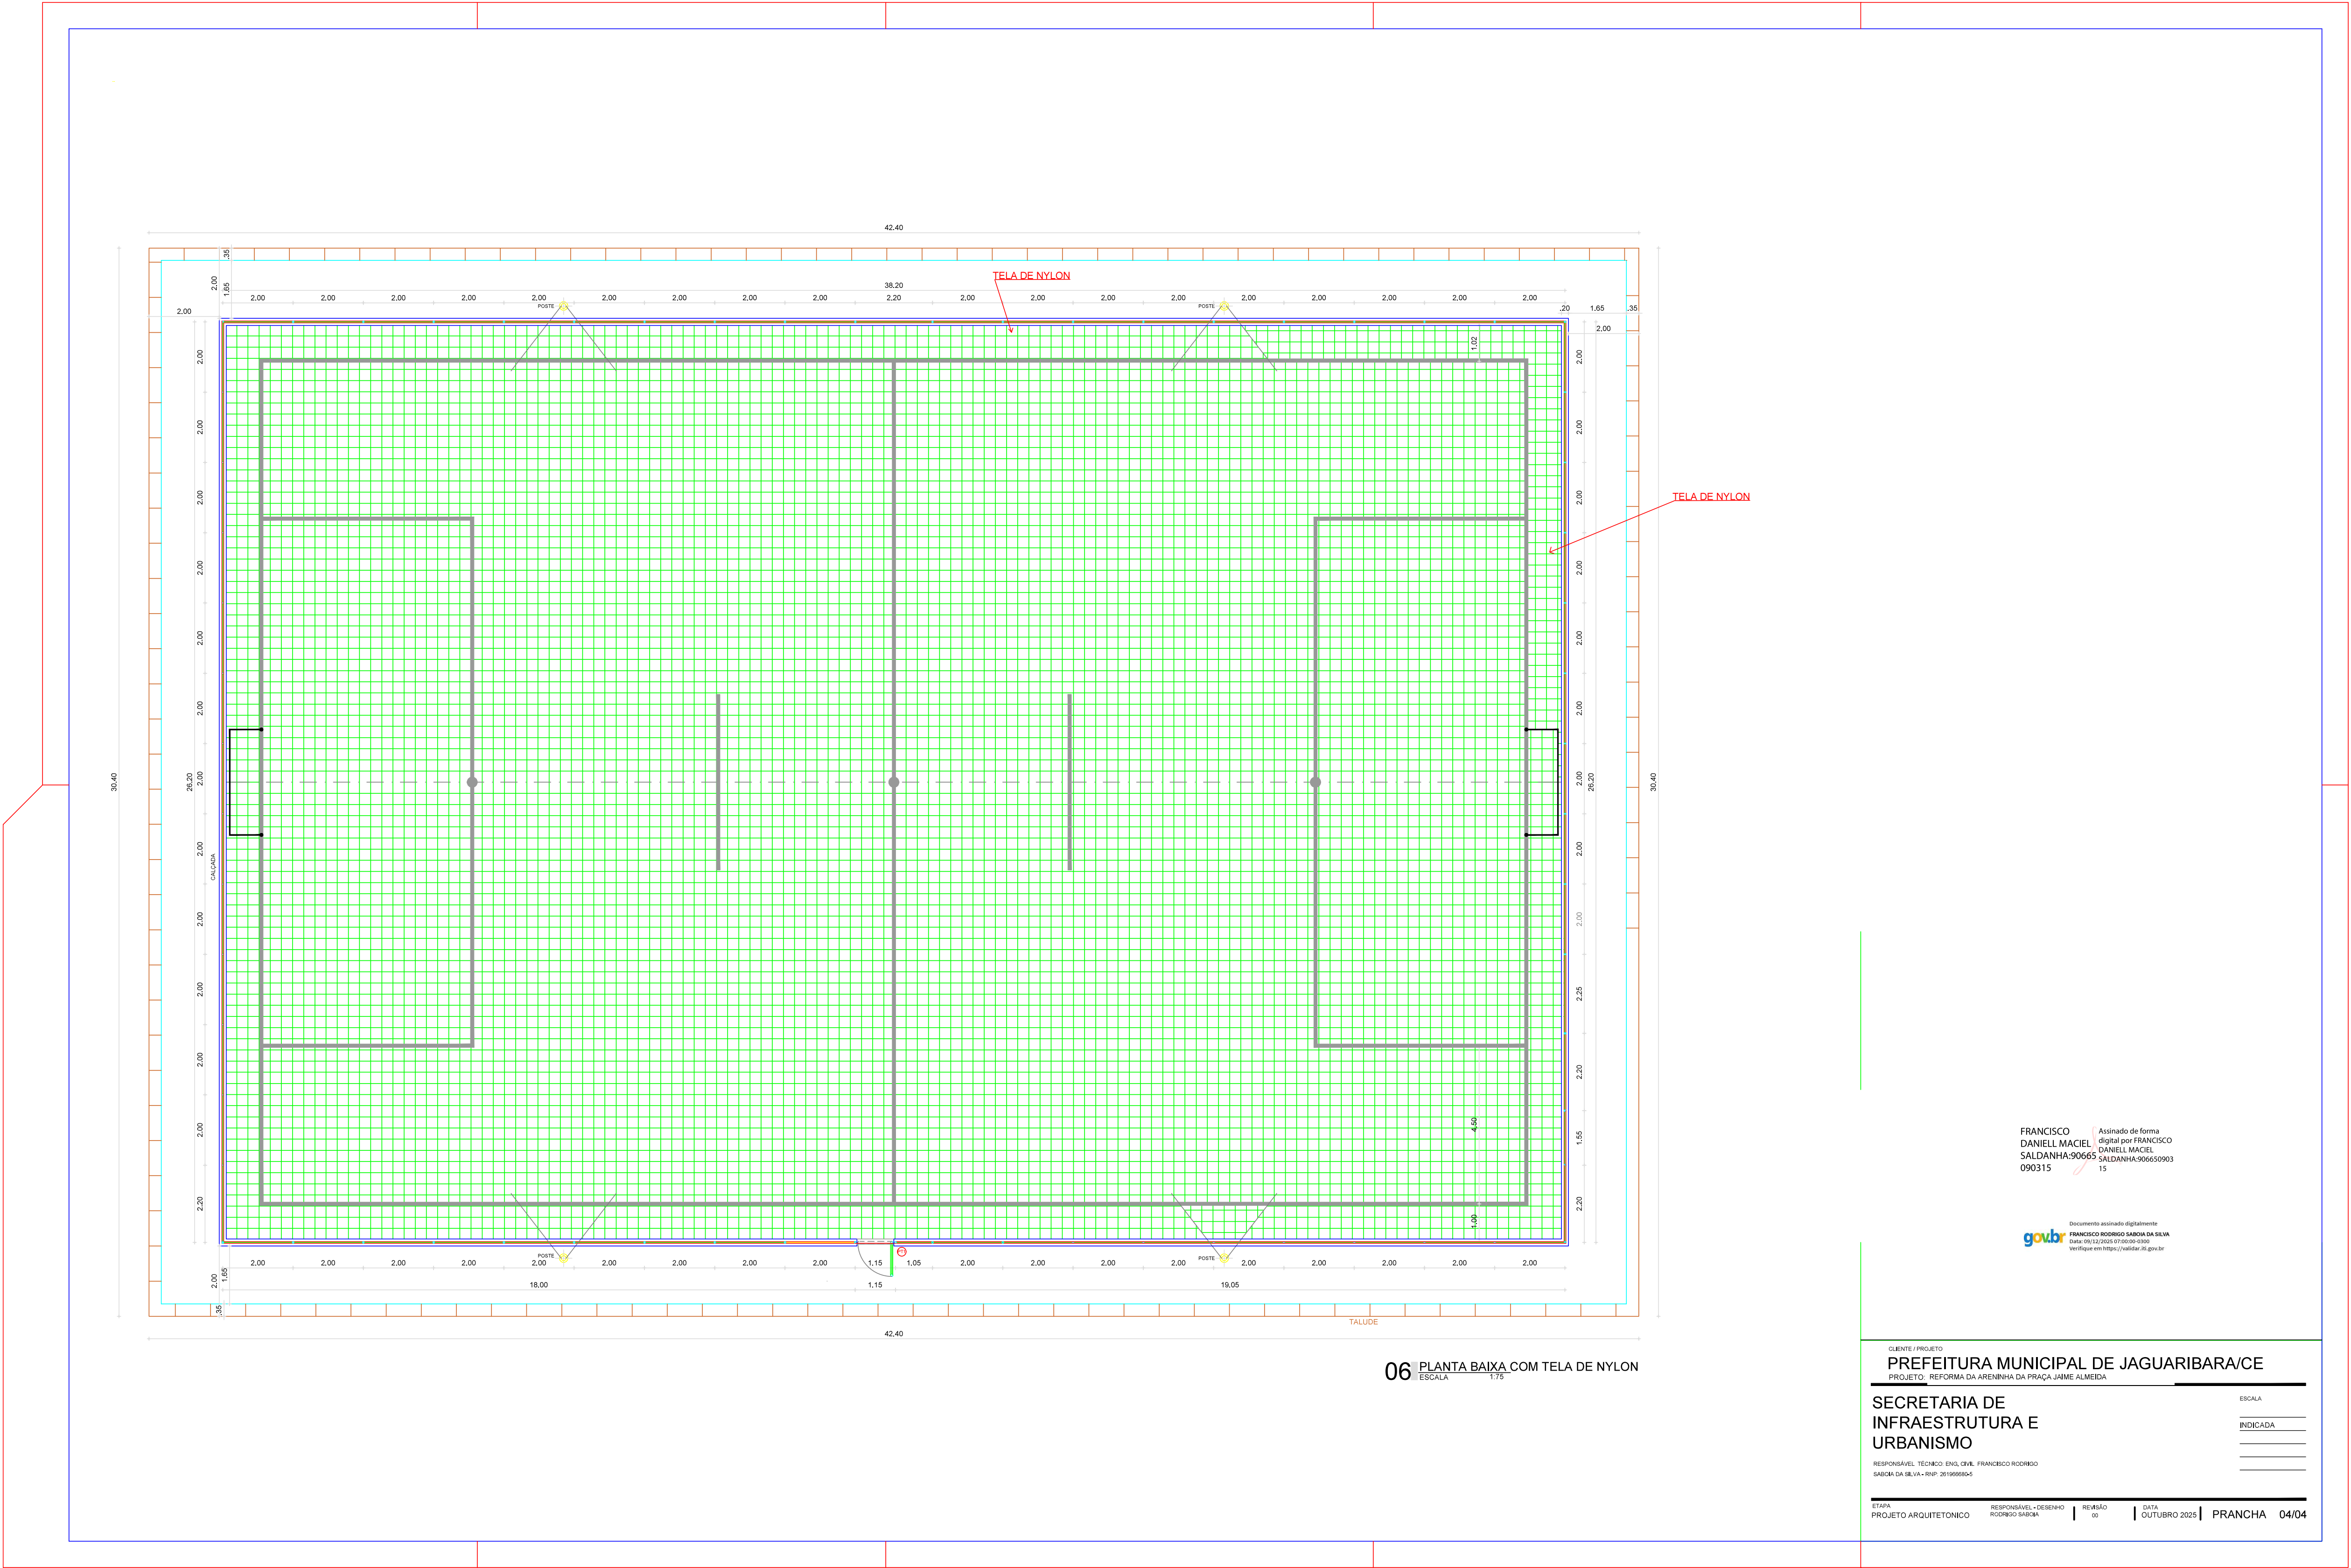

FRANCISCO DANIEL MACIEL
SALDANHA-90665
090315

Assinado de forma digital por FRANCISCO DANIEL MACIEL Saldanha-90665090315

Documento assinado digitalmente
FRANCISCO RODRIGO SARDIA DA SILVA
Data: 03/12/2025 17:00:00
Verifique em <https://validar.jf.gov.br>

CLIENTE / PROJETO
PREFEITURA MUNICIPAL DE JAGUARIBARA/CE
PROJETO: REFORMA DA ARENINHA DA PRAÇA JAIME ALMEIDA

SECRETARIA DE INFRAESTRUTURA E URBANISMO

RESPONSÁVEL TÉCNICO: ENG. CIVIL FRANCISCO RODRIGO SARDIA DA SILVA - RNP: 261686904

ETAPA: PROJETO ARQUITETÔNICO






RESPONSÁVEL: DESENHO: RICARDO SENECA

REVISÃO: 00

DATA: OUTUBRO 2025

PRANCHA 04/04

ESCALA: INDICADA

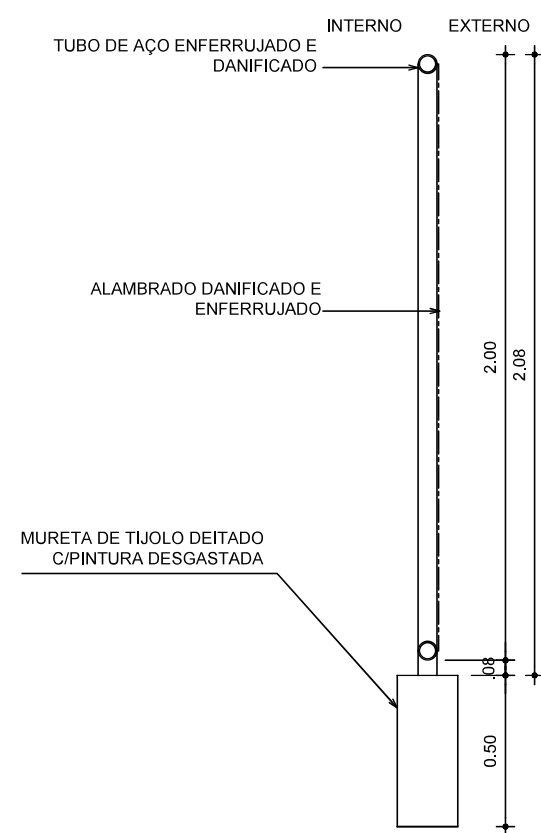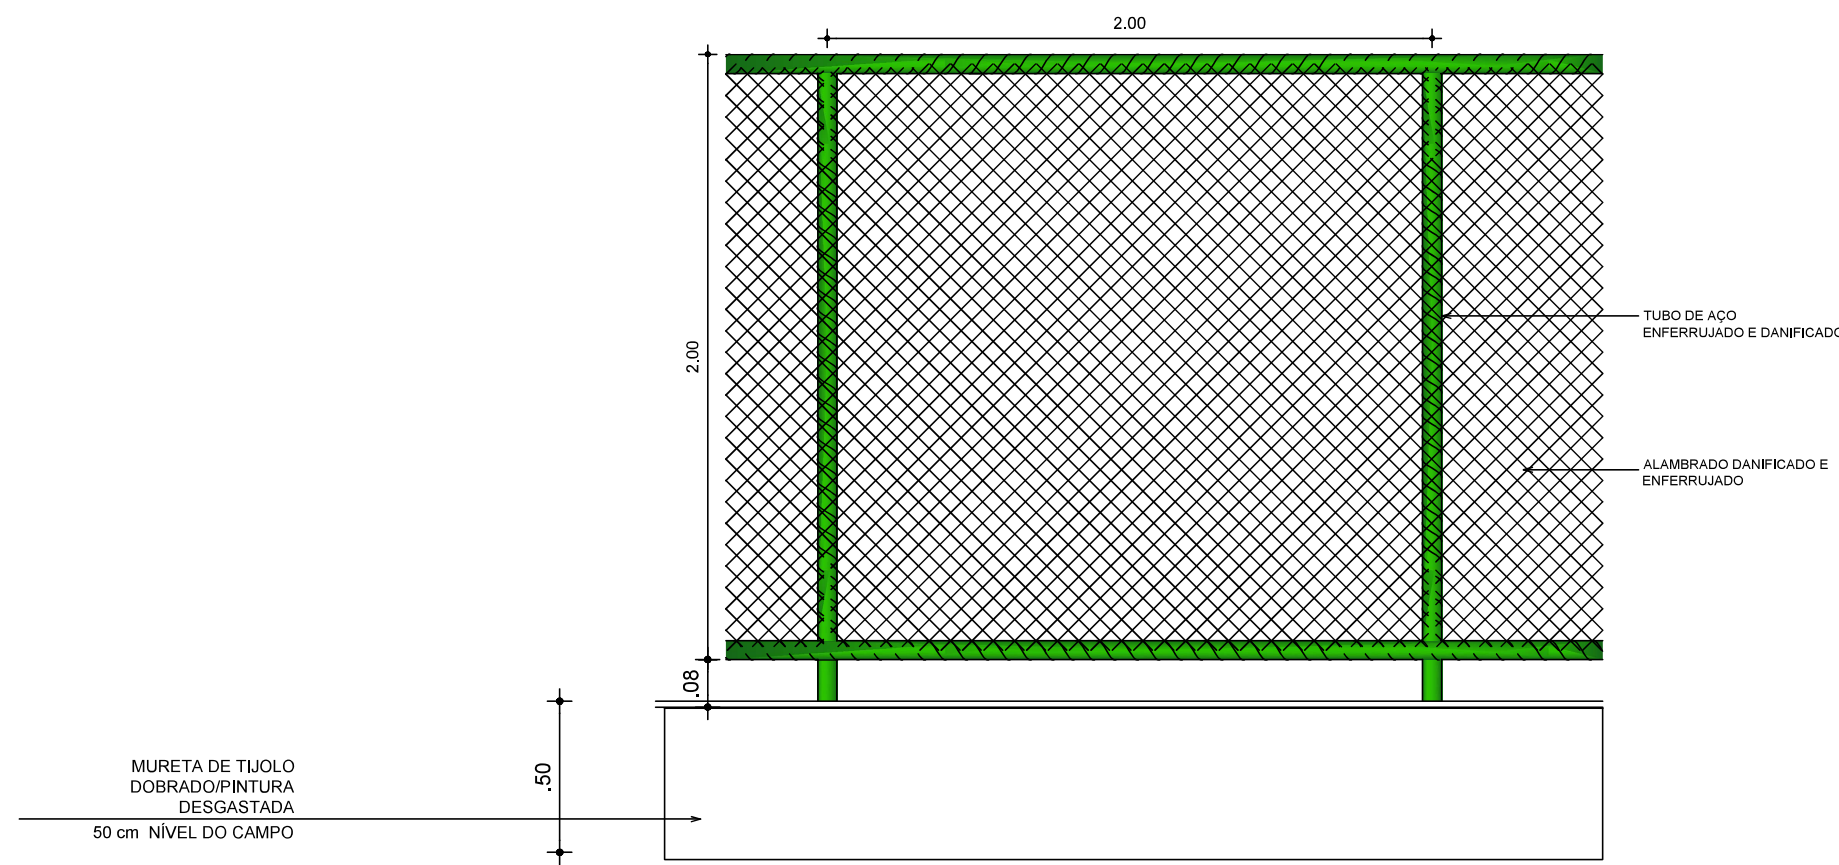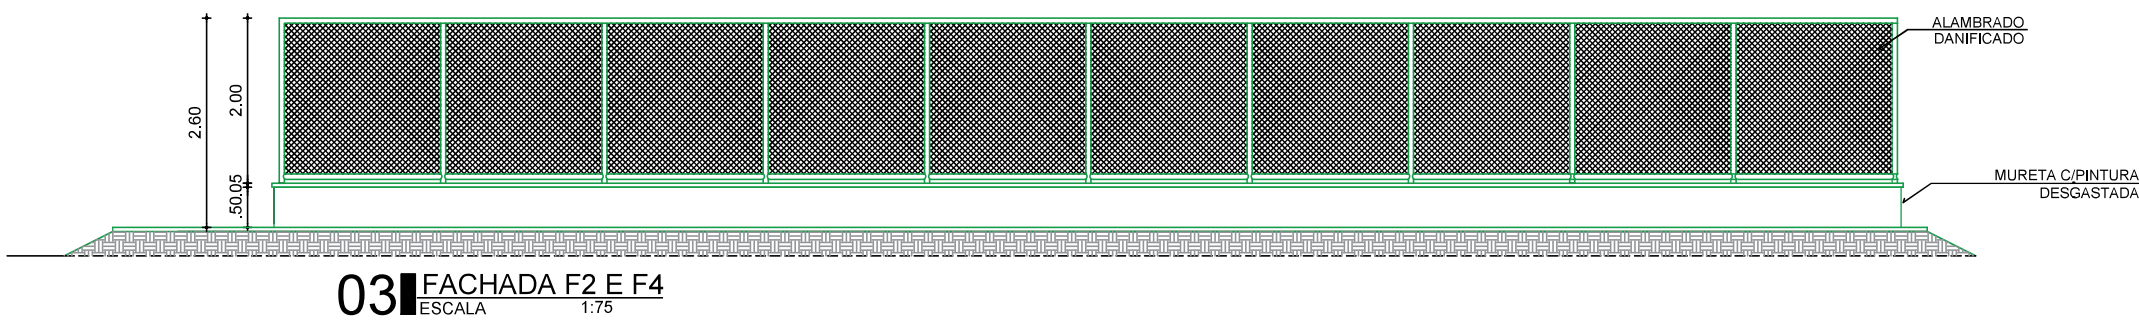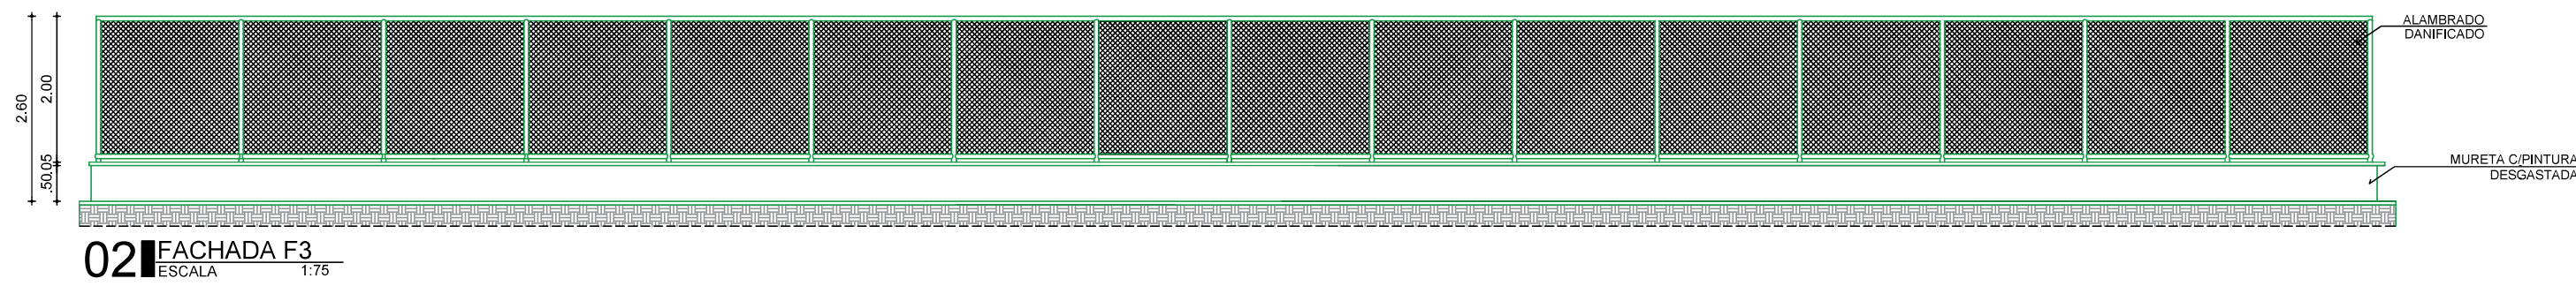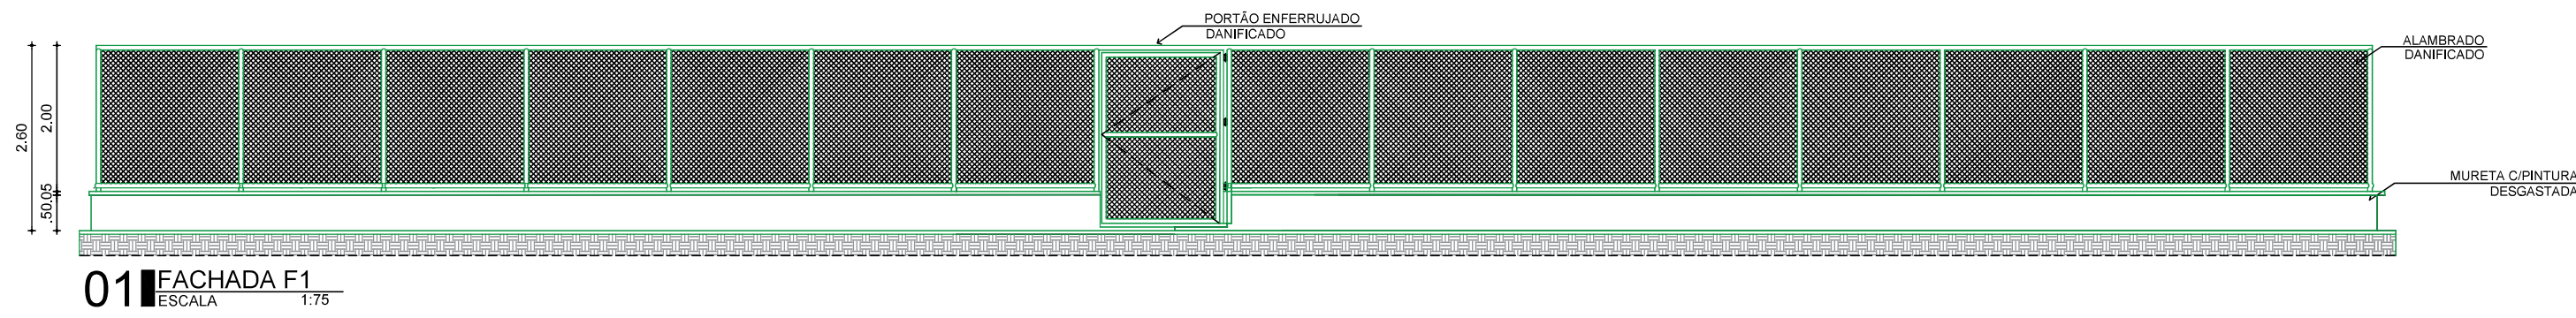


FRANCISCO DANIEL MACIEL
090315

Assinado de forma digital por FRANCISCO DANIEL MACIEL
SALDANHA906650903

Documento assinado digitalmente por FRANCISCO RODRIGO SÁNCIA DA SILVA
Data: 10/12/2025 07:03:09 -0200
Verifique em https://brasil.gov.br

CLIENTE / PROJETO				PREFEITURA MUNICIPAL DE JAGUARIBARA/CE		ESCALA	
PROJETO: REFORMA ARENINHA DA PRAÇA JARIBE ALMEIDA						INDICADA	
SECRETARIA DE INFRAESTRUTURA E URBANISMO							
RESPONSÁVEL TÉCNICO: ENG. CIVIL FRANCISCO RODRIGO SÁNCIA DA SILVA - RNP: 281968805-5							
ETAPA: PROJETO ARQUITETÔNICO EXISTENTE (DANIFICADO)				RESPONSÁVEL - DESENHO: RODRIGO SÁNCIA	REVISÃO: 00	DATA: OUTUBRO 2025	PRANCHA 02/02

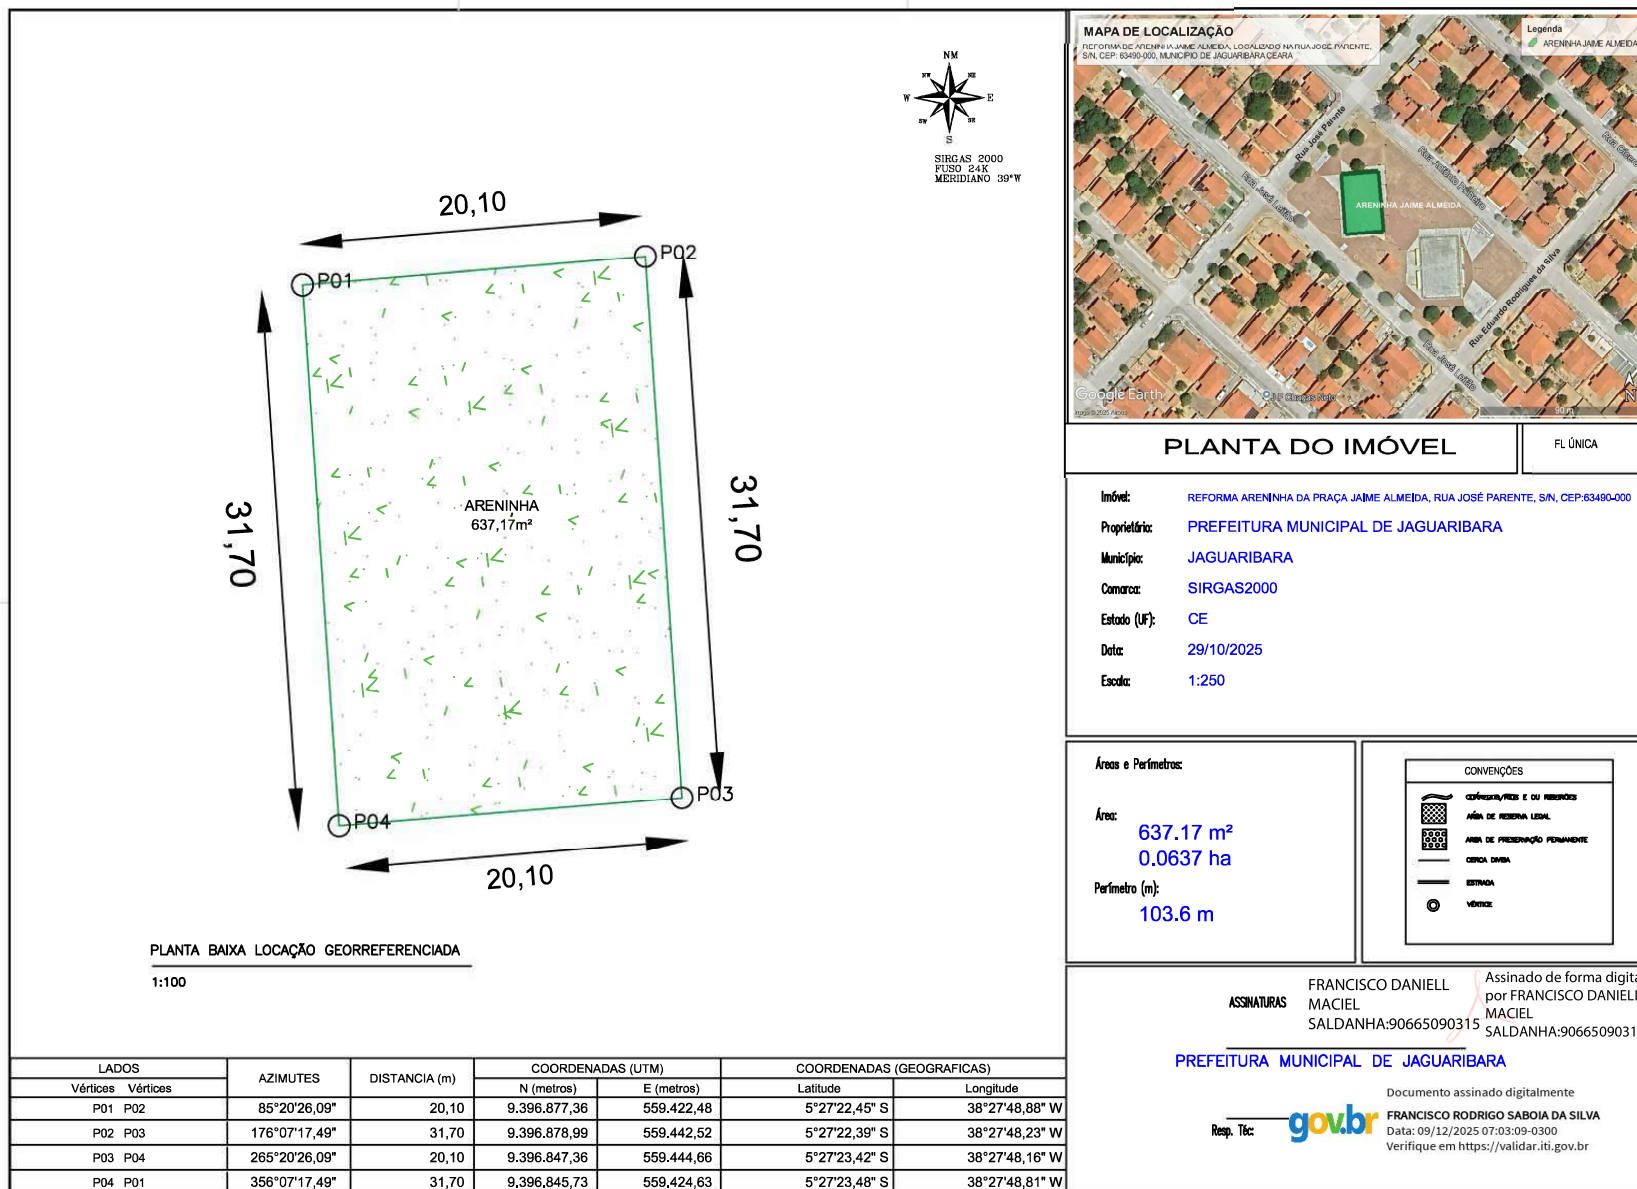

MAPA DE LOCALIZAÇÃO REFORMA DE ARENINHA JAIME ALMEIDA, LOCALIZADO NA RUA JOSÉ PARENTE, S/N, CEP: 63490-000, MUNICÍPIO DE JAGUARIBARA CEARÁ Legenda ARENINHA JAIME ALMEIDA N NM S W E SW SE WN EN SIRGAS 2000 FUSO 24K MERIDIANO 39°W		PLANTA DO IMÓVEL FL ÚNICA
Imóvel: REFORMA ARENINHA DA PRAÇA JAIME ALMEIDA, RUA JOSÉ PARENTE, S/N, CEP:63490-000 Proprietário: PREFEITURA MUNICIPAL DE JAGUARIBARA Município: JAGUARIBARA Comarca: SIRGAS2000 Estado (UF): CE Data: 29/10/2025 Escala: 1:250		
Áreas e Perímetros: Área: 637.17 m² 0.0637 ha Perímetro (m): 103.6 m	CONVENÇÕES CONTORNO/FAIXA E OU RESÍDUOS ÁREA DE RESERVA LEGAL ÁREA DE PRESERVAÇÃO PERMANENTE CERCA DIVISA ESTRADA VERTICE	
PLANTA DE LOCALIZAÇÃO SEM ESCALA		
ASSINATURAS FRANCISCO DANIELL MACIEL SALDANHA:90665090315 PREFEITURA MUNICIPAL DE JAGUARIBARA Assinado de forma digital por FRANCISCO DANIELL MACIEL SALDANHA:90665090315 Documento assinado digitalmente FRANCISCO RODRIGO SABOIA DA SILVA Data: 09/12/2025 07:03:09-0300 Verifique em https://validar.iti.gov.br gov.br Resp. Téc:		