

6. CRONOGRAMA FÍSICO-FINANCEIRO

	CRONOGRAMA FÍSICO-FINANCEIRO														
	OBRA:	CONSTRUÇÃO DE QUADRA POLIESPORTIVA NO CURUPATI IRRIGAÇÃO						DATA :		04/03/2026		BDI :		20,96%	
	DESCRIÇÃO:	CONSTRUÇÃO DE QUADRA POLIESPORTIVA NO CURUPATI IRRIGAÇÃO						FONTE		VERSÃO		HORA		MES	
	LOCAL:	ASSENTAMENTO CURUPATI IRRIGAÇÃO, S/N - ZONA RURAL - JAGUARIBARA/CE						ORSE		2026/01		111,51%		69,72%	
								SEINFRA		028 SEM DESONERAÇÃO		114,15%		71,31%	
SINAPI								2026/01 SEM DESONERAÇÃO		115,61%		72,46%			
						PRÓPRIA		PRÓPRIA		0,00%		0,00%			

ITEM	DESCRIÇÃO	VALOR (R\$)	MÊS 1	MÊS 2	MÊS 3	MÊS 4	Total parcela
1	ADMINISTRAÇÃO DA OBRA	R\$ 17.126,00	25,00 %	25,00 %	25,00 %	25,00 %	100,00 %
			R\$ 4.281,50	R\$ 4.281,50	R\$ 4.281,50	R\$ 4.281,50	R\$ 17.126,00
2	SERVIÇOS PRELIMINARES	R\$ 17.253,22	100,00 %				100,00 %
			R\$ 17.253,22				R\$ 17.253,22
3	MOVIMENTAÇÃO DE TERRA	R\$ 30.774,14	100,00 %				100,00 %
			R\$ 30.774,14				R\$ 30.774,14
4	PAREDES E REVESTIMENTOS	R\$ 89.315,66	10,00 %	45,00 %	45,00 %		100,00 %
			R\$ 8.931,57	R\$ 40.192,05	R\$ 40.192,04		R\$ 89.315,66
5	PISOS	R\$ 153.640,42	40,00 %	54,00 %	6,00 %		100,00 %
			R\$ 61.456,17	R\$ 82.965,83	R\$ 9.218,42		R\$ 153.640,42
6	ESQUADRIAS E FERRAGENS	R\$ 58,44			100,00 %		100,00 %
					R\$ 58,44		R\$ 58,44
7	PINTURA	R\$ 63.371,41				100,00 %	100,00 %
						R\$ 63.371,41	R\$ 63.371,41
8	FECHAMENTOS E POSTES	R\$ 87.631,52			80,00 %	20,00 %	100,00 %
					R\$ 70.105,22	R\$ 17.526,30	R\$ 87.631,52
9	DRENAGEM	R\$ 1.523,66				100,00 %	100,00 %
						R\$ 1.523,66	R\$ 1.523,66
10	INSTALAÇÕES ELÉTRICAS	R\$ 21.468,14				100,00 %	100,00 %
						R\$ 21.468,14	R\$ 21.468,14
11	SERVIÇOS DIVERSOS	R\$ 9.983,80				100,00 %	100,00 %
						R\$ 9.983,80	R\$ 9.983,80
R\$ 492.146,41			R\$ 122.696,60	R\$ 127.439,38	R\$ 123.855,62	R\$ 118.154,81	R\$ 492.146,41
			R\$ 122.696,60	R\$ 250.135,98	R\$ 373.991,60	R\$ 492.146,41	

JOSE JACKSON BOTAO
CAVALCANTE: 95430741353
Assinado de forma digital por JOSE JACKSON BOTAO CAVALCANTE:95430741353

FRANCISCO RODRIGO SABOIA DA SILVA:60591968371
Assinado de forma digital por FRANCISCO RODRIGO SABOIA DA SILVA:60591968371

7. ART – ANOTAÇÃO DE **RESPONSABILIDADE** **TÉCNICA**



Anotação de Responsabilidade Técnica - ART
Lei nº 6.496, de 7 de dezembro de 1977

CREA-CE

ART OBRA / SERVIÇO
Nº CE20261845902

Conselho Regional de Engenharia e Agronomia do Ceará

INICIAL

1. Responsável Técnico

FRANCISCO RODRIGO SABOIA DA SILVA

Título profissional: **ENGENHEIRO CIVIL**

RNP: **2619666805**

Registro: **367235CE**

Empresa contratada: **F. R. SABOIA DA SILVA - ME**

Registro : **0010592601-CE**

2. Dados do Contrato

Contratante: **PREFEITURA MUNICIPAL DE JAGUARIBARA**

AVENIDA AV. BEZERRA DE MENEZES

Complemento:

Cidade: **JAGUARIBARA**

Bairro: **CENTRO**

UF: **CE**

CPF/CNPJ: **07.442.981/0001-76**

Nº: **350**

CEP: **63490000**

Contrato: **Não especificado**

Celebrado em:

Valor: **R\$ 492.146,41**

Tipo de contratante: **Pessoa Jurídica de Direito Público**

Ação Institucional: **NENHUMA - NÃO OPTANTE**

3. Dados da Obra/Serviço

OUTROS ASSENTAMENTO CURUPATI IRRIGAÇÃO

Nº: **S/N**

Complemento: **PROXIMO A ESCOLA FENELON**

Bairro: **ZONA RURAL**

Cidade: **JAGUARIBARA**

UF: **CE**

CEP: **63490000**

Data de Início: **23/03/2026**

Previsão de término: **22/07/2026**

Coordenadas Geográficas: **-5.452635, -38.477313**

Finalidade: **SEM DEFINIÇÃO**

Código: **Não Especificado**

Proprietário: **PREFEITURA MUNICIPAL DE JAGUARIBARA**

CPF/CNPJ: **07.442.981/0001-76**

4. Atividade Técnica

14 - Elaboração

80 - Projeto > ELETROTÉCNICA > INSTALAÇÕES ELÉTRICAS > DE LIGAÇÃO INDIVIDUAL DE REDE DE ENERGIA > #11.10.10.2 - EM BAIXA TENSÃO PARA FINS COMERCIAIS

Quantidade

Unidade

1,00

un

80 - Projeto > ESTRUTURAS > ESTRUTURAS DE CONCRETO E ARGAMASSA ARMADA > #2.1.1 - DE ESTRUTURA DE CONCRETO ARMADO

1,00

un

80 - Projeto > CONSTRUÇÃO CIVIL > EDIFICAÇÕES > DE EDIFICAÇÃO > #1.1.1.4 - EM MATERIAIS MISTOS

1,00

un

35 - Elaboração de orçamento > ELETROTÉCNICA > INSTALAÇÕES ELÉTRICAS > DE LIGAÇÃO INDIVIDUAL DE REDE DE ENERGIA > #11.10.10.2 - EM BAIXA TENSÃO PARA FINS COMERCIAIS

1,00

un

35 - Elaboração de orçamento > ESTRUTURAS > ESTRUTURAS DE CONCRETO E ARGAMASSA ARMADA > #2.1.1 - DE ESTRUTURA DE CONCRETO ARMADO

1,00

un

35 - Elaboração de orçamento > CONSTRUÇÃO CIVIL > EDIFICAÇÕES > DE EDIFICAÇÃO > #1.1.1.4 - EM MATERIAIS MISTOS

1,00

un

81 - Projeto Arquitetônico > TRANSPORTES > INFRAESTRUTURA URBANA > DE PAVIMENTAÇÃO > #4.2.1.6 - EM PISO INTERTRAVADO (PAVER)

1,00

un

35 - Elaboração de orçamento > TRANSPORTES > INFRAESTRUTURA URBANA > DE PAVIMENTAÇÃO > #4.2.1.6 - EM PISO INTERTRAVADO (PAVER)

1,00

un

18 - Fiscalização

60 - Fiscalização de obra > ELETROTÉCNICA > INSTALAÇÕES ELÉTRICAS > DE LIGAÇÃO INDIVIDUAL DE REDE DE ENERGIA > #11.10.10.2 - EM BAIXA TENSÃO PARA FINS COMERCIAIS

Quantidade

Unidade

1,00

un

60 - Fiscalização de obra > ESTRUTURAS > ESTRUTURAS DE CONCRETO E ARGAMASSA ARMADA > #2.1.1 - DE ESTRUTURA DE CONCRETO ARMADO

1,00

un

60 - Fiscalização de obra > CONSTRUÇÃO CIVIL > EDIFICAÇÕES > DE EDIFICAÇÃO > #1.1.1.4 - EM MATERIAIS MISTOS

1,00

un

60 - Fiscalização de obra > TRANSPORTES > INFRAESTRUTURA URBANA > DE PAVIMENTAÇÃO > #4.2.1.6 - EM PISO INTERTRAVADO (PAVER)

1,00

un

Após a conclusão das atividades técnicas o profissional deve proceder a baixa desta ART

5. Observações

PROJETO ARQUITETONICO, ELÉTRICO E ESTRUTURAL, ELABORAÇÃO DE ORÇAMENTO DA CONSTRUÇÃO DE QUADRA POLIESPORTIVA NO CURUPATI IRRIGAÇÃO NO ASSENTAMENTO CURUPATI IRRIGAÇÃO, S/N - ZONA RURAL - JAGUARIBARA/CE

A autenticidade desta ART pode ser verificada em: <https://crea-ce.sitac.com.br/publico/>, com a chave: 34YAy
Impresso em: 24/03/2026 às 13:02:50 por: , ip: 177.37.129.54



www.creace.org.br
Tel: (85) 3453-5800

faleconosco@creace.org.br
Fax: (85) 3453-5804





Anotação de Responsabilidade Técnica - ART
Lei nº 6.496, de 7 de dezembro de 1977

CREA-CE

ART OBRA / SERVIÇO
Nº CE20261845902

Conselho Regional de Engenharia e Agronomia do Ceará

INICIAL

6. Declarações

- Declaro que estou cumprindo as regras de acessibilidade previstas nas normas técnicas da ABNT, na legislação específica e no decreto n. 5296/2004.

7. Entidade de Classe

NENHUMA - NÃO OPTANTE

8. Assinaturas

Declaro serem verdadeiras as informações acima

_____, _____ de _____ de _____
Local data



Documento assinado eletronicamente
com credenciais de login e senha

FRANCISCO RODRIGO SABOIA DA SILVA

RNP: 2619666805

Data: 24/03/2026 13:02:50

FRANCISCO RODRIGO SABOIA DA SILVA - CPF: 605.919.683-71

PREFEITURA MUNICIPAL DE JAGUARIBARA - CNPJ: 07.442.981/0001-76

9. Informações

* A ART é válida somente quando quitada, mediante apresentação do comprovante do pagamento ou conferência no site do Crea.

10. Valor

Valor da ART: R\$ 285,59 Registrada em: 24/03/2026 Valor pago: R\$ 285,59 Nosso Número: 8218683700

JOSE JACKSON BOTAO
CAVALCANTE: 5430741353
Assinado de forma digital por JOSE JACKSON BOTAO CAVALCANTE: 5430741353

A autenticidade desta ART pode ser verificada em: <https://crea-ce.sitac.com.br/publico/>, com a chave: 34YAy
Impresso em: 24/03/2026 às 13:02:50 por: , ip: 177.37.129.54

www.creace.org.br
Tel: (85) 3453-5800


faleconosco@creace.org.br
Fax: (85) 3453-5804



CREA-CE
Conselho Regional de Engenharia
e Agronomia do Ceará



8. PROJETOS

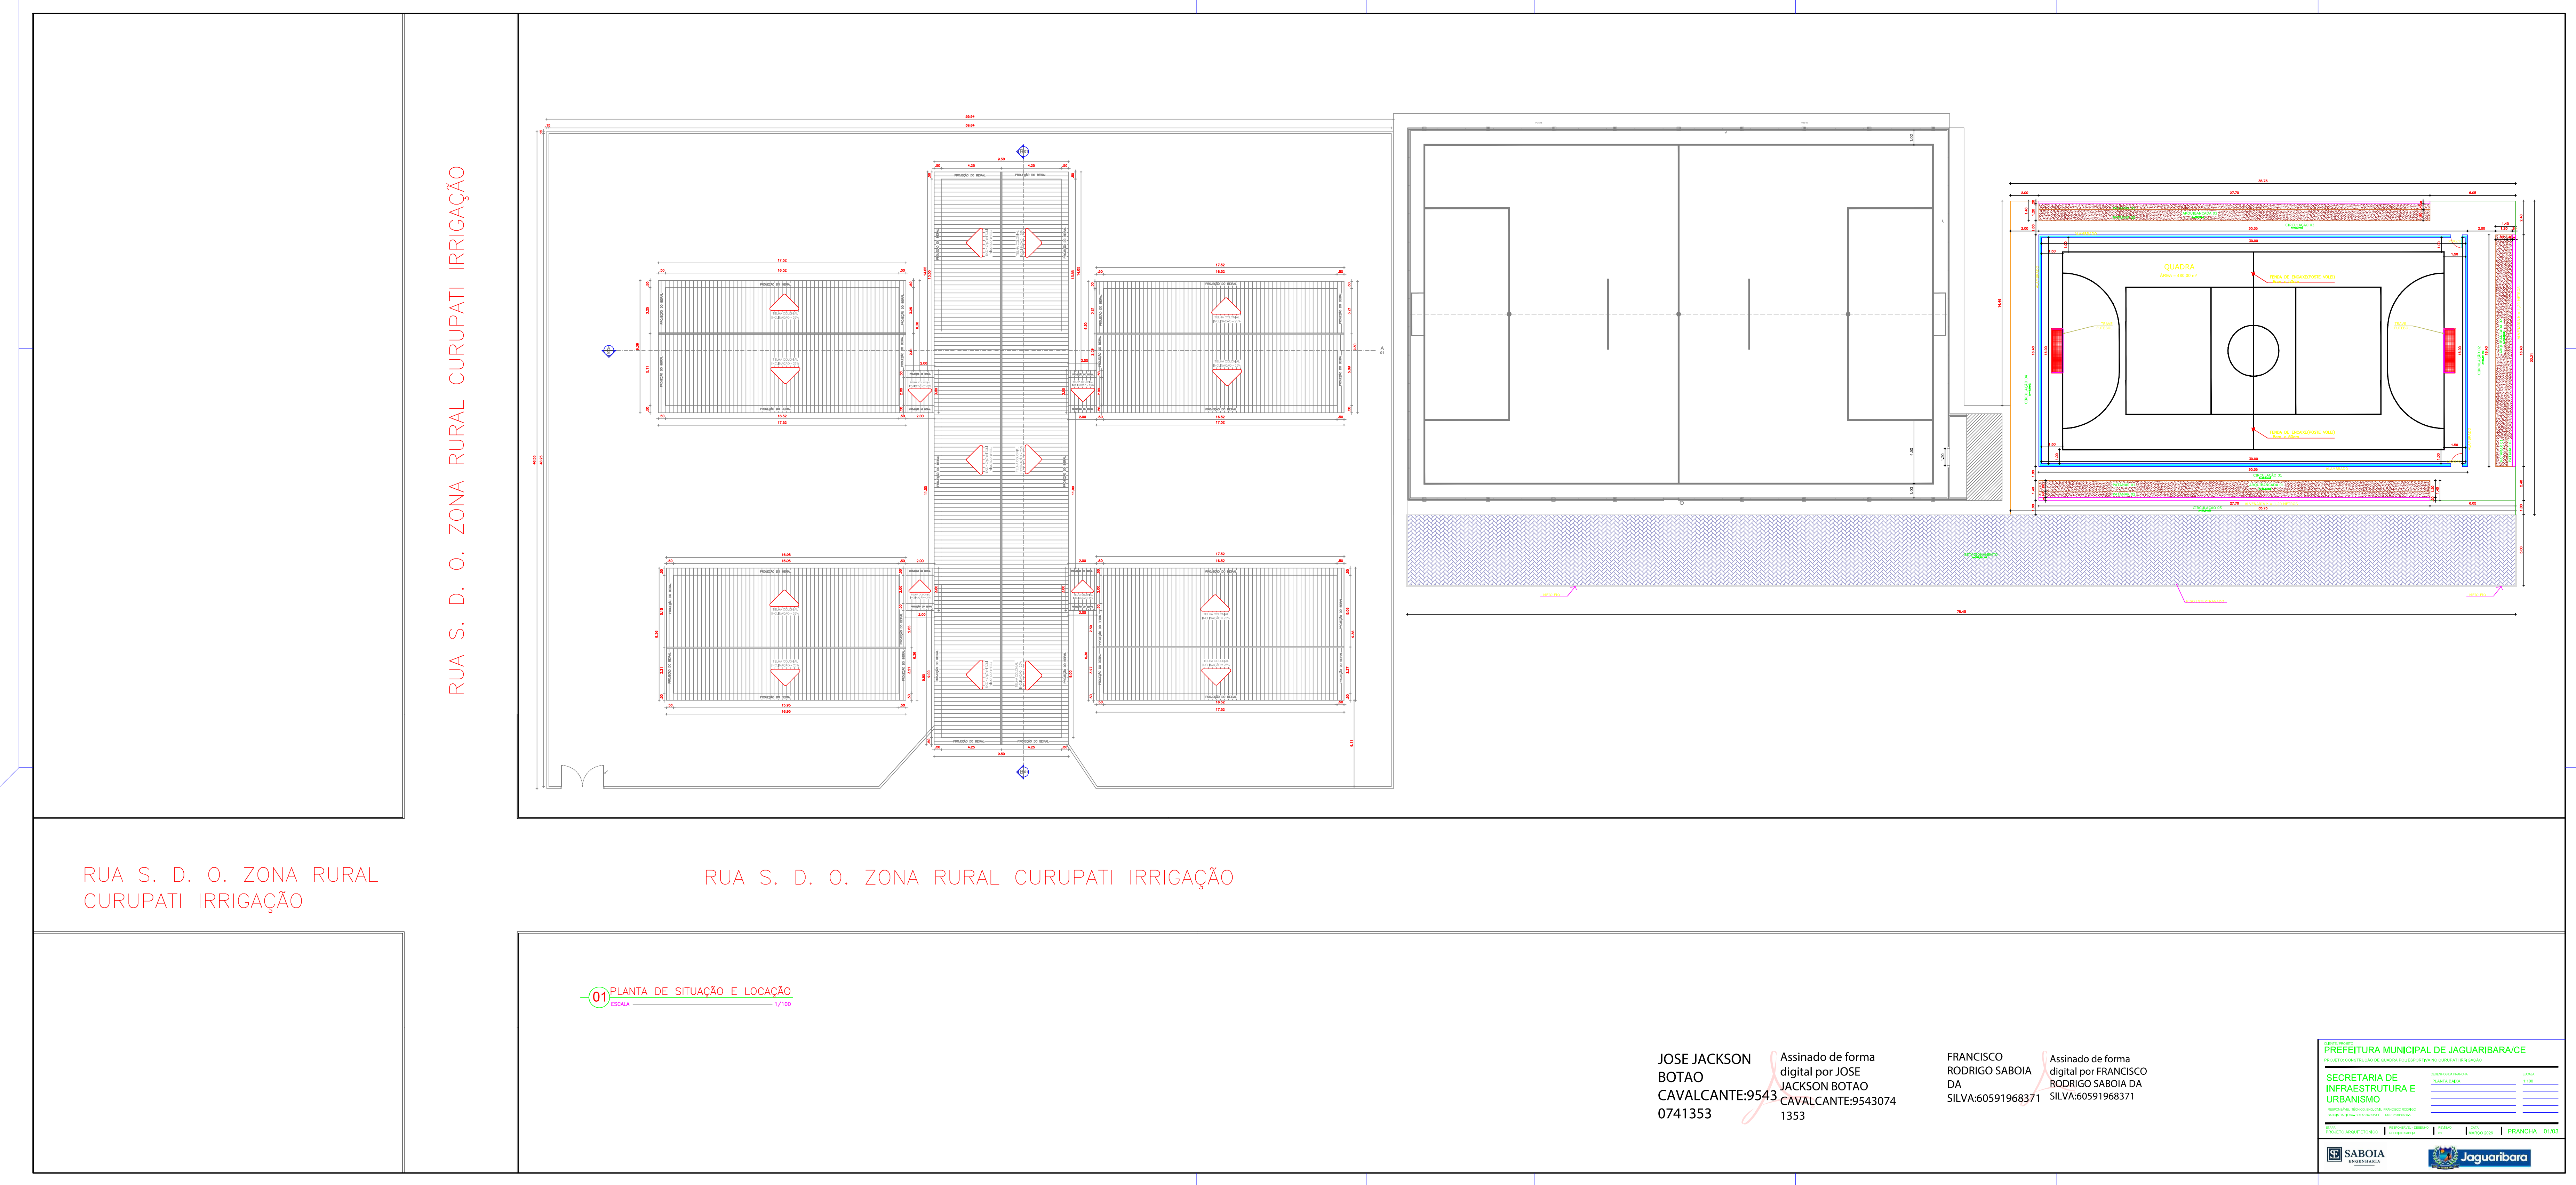



JOSE JACKSON BOTAO CAVALCANTE: 95430741353

FRANCISCO
RODRIGO
SABOIA DA
SILVA:60591968
371


Assinado de forma
digital por
FRANCISCO
RODRIGO SABOIA
DA
SILVA:60591968371

CLIENTE / PROJETO			
PREFEITURA MUNICIPAL DE JAGUARIBARA/CE			
PROJETO: CONSTRUÇÃO DE QUADRA POLIESPORTIVA NO CURUPATI IRRIGAÇÃO			
SECRETARIA DE INFRAESTRUTURA E URBANISMO		DESENHOS DA PRANCHA	ESCALA
		PLANTA BARRA	1:100
		PISO INTERTRAVADO	1:100
		PRANCHA 02/03	




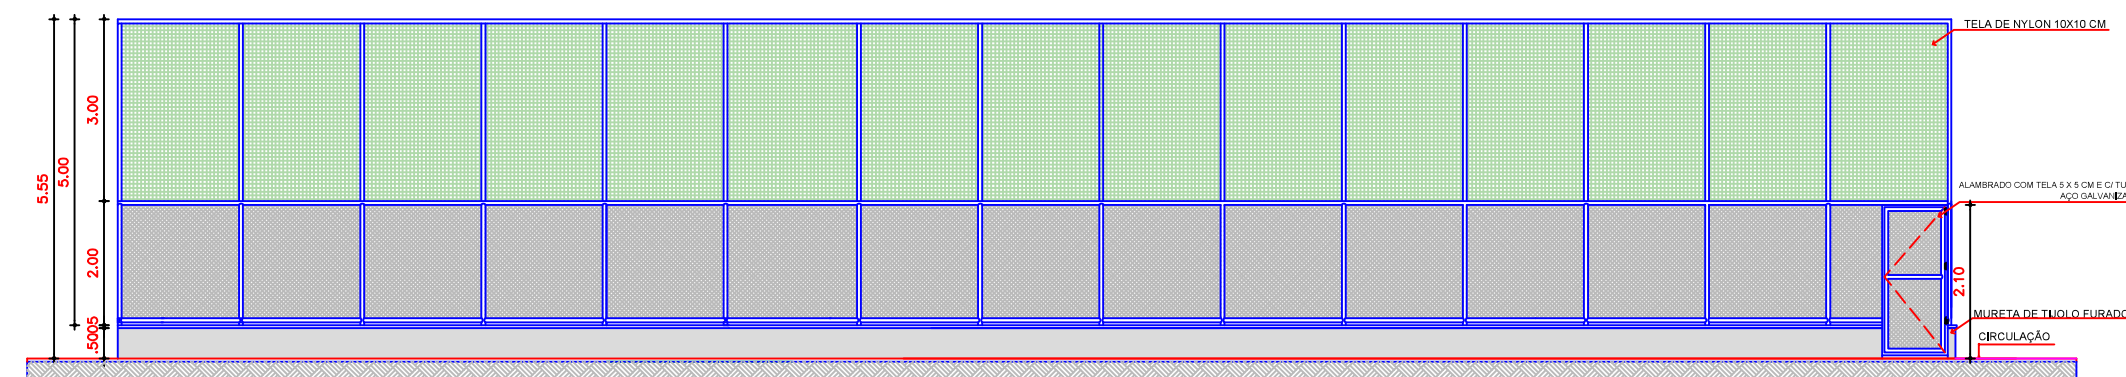


01 DETALHE DO FECHAMENTO F1
ESCALA 1/75

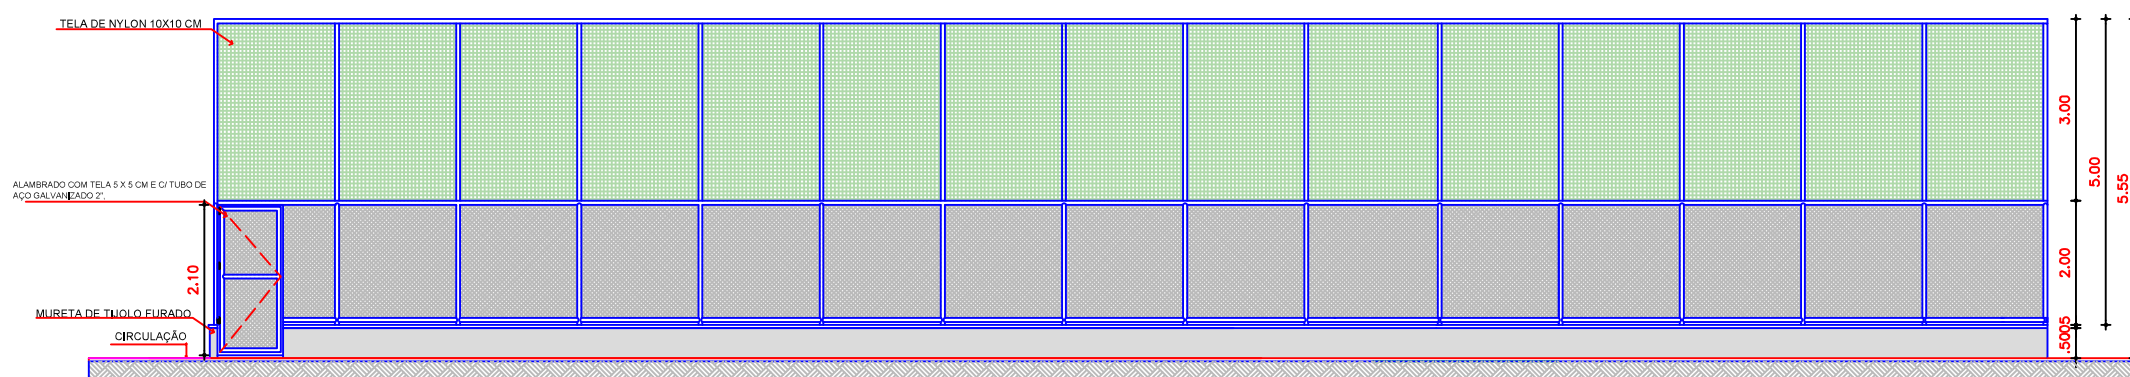


02 DETALHE DO FECHAMENTO F2
ESCALA 1/75

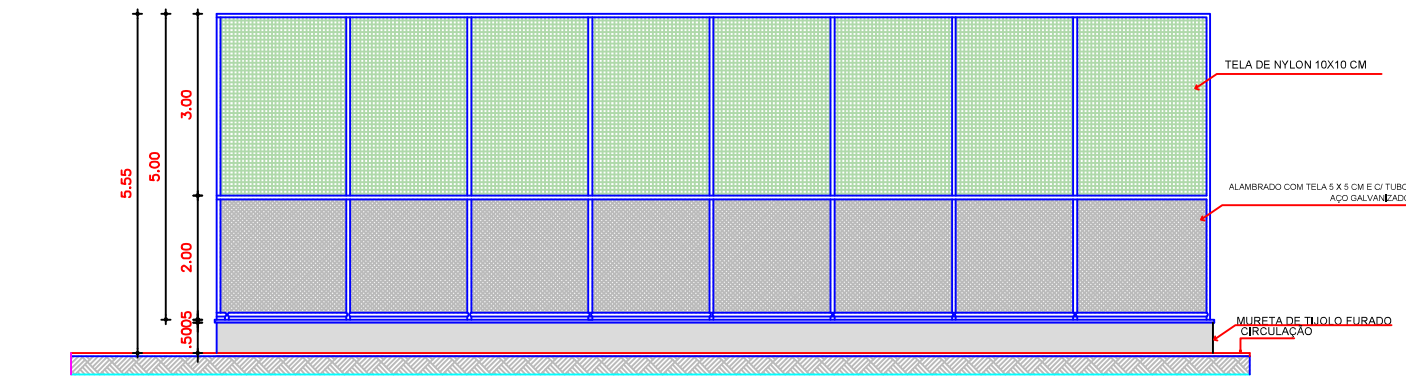


03 DETALHE DO FECHAMENTO F3
ESCALA 1/75

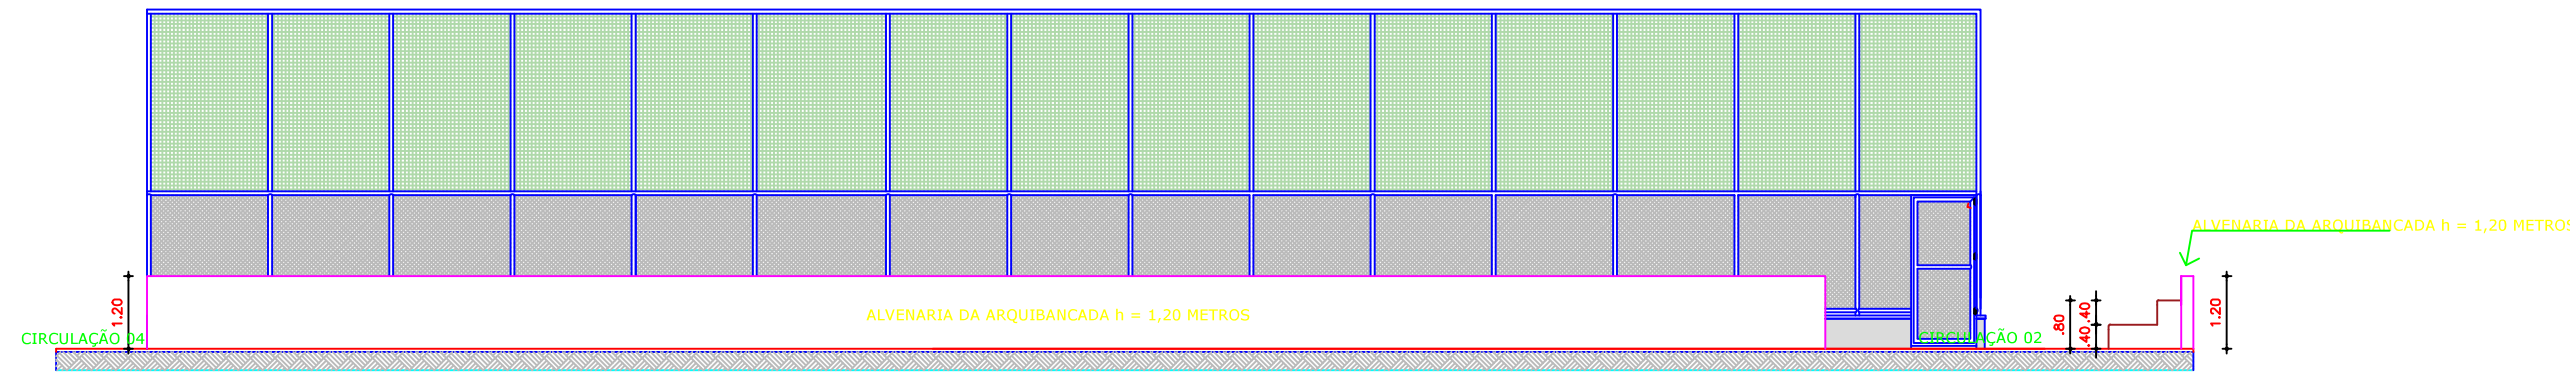


04 FACHADA FRONTAL
ESCALA 1/75

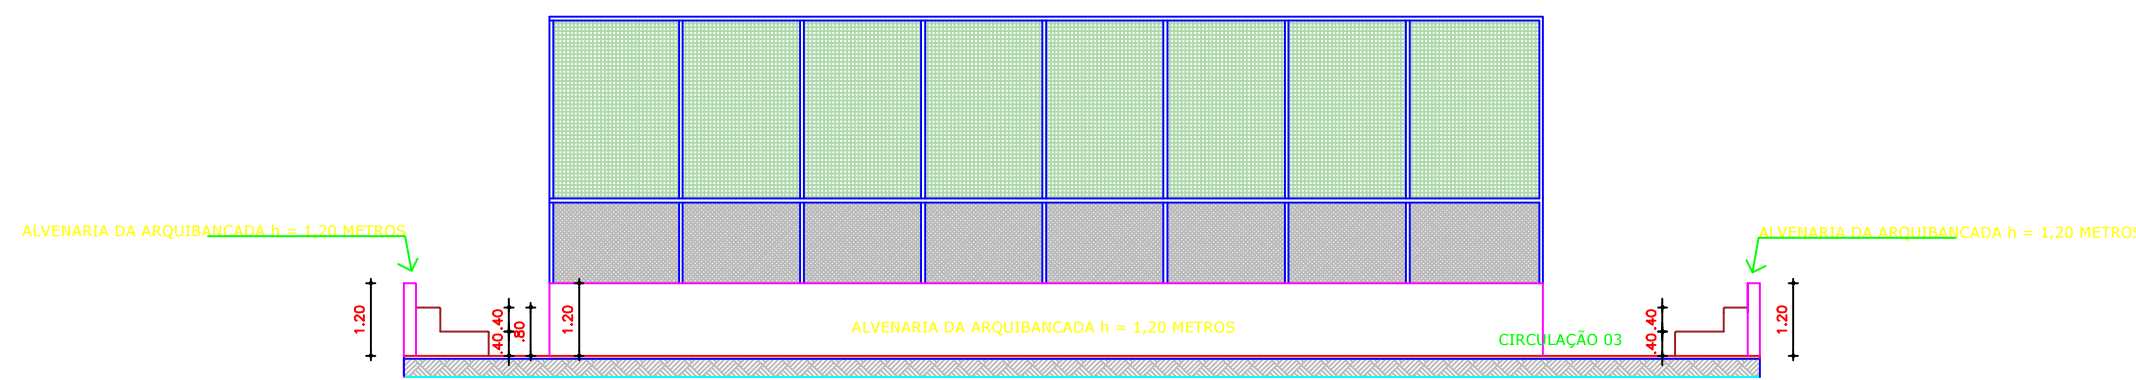

05 FACHADA LATERAL
ESCALA 1/75

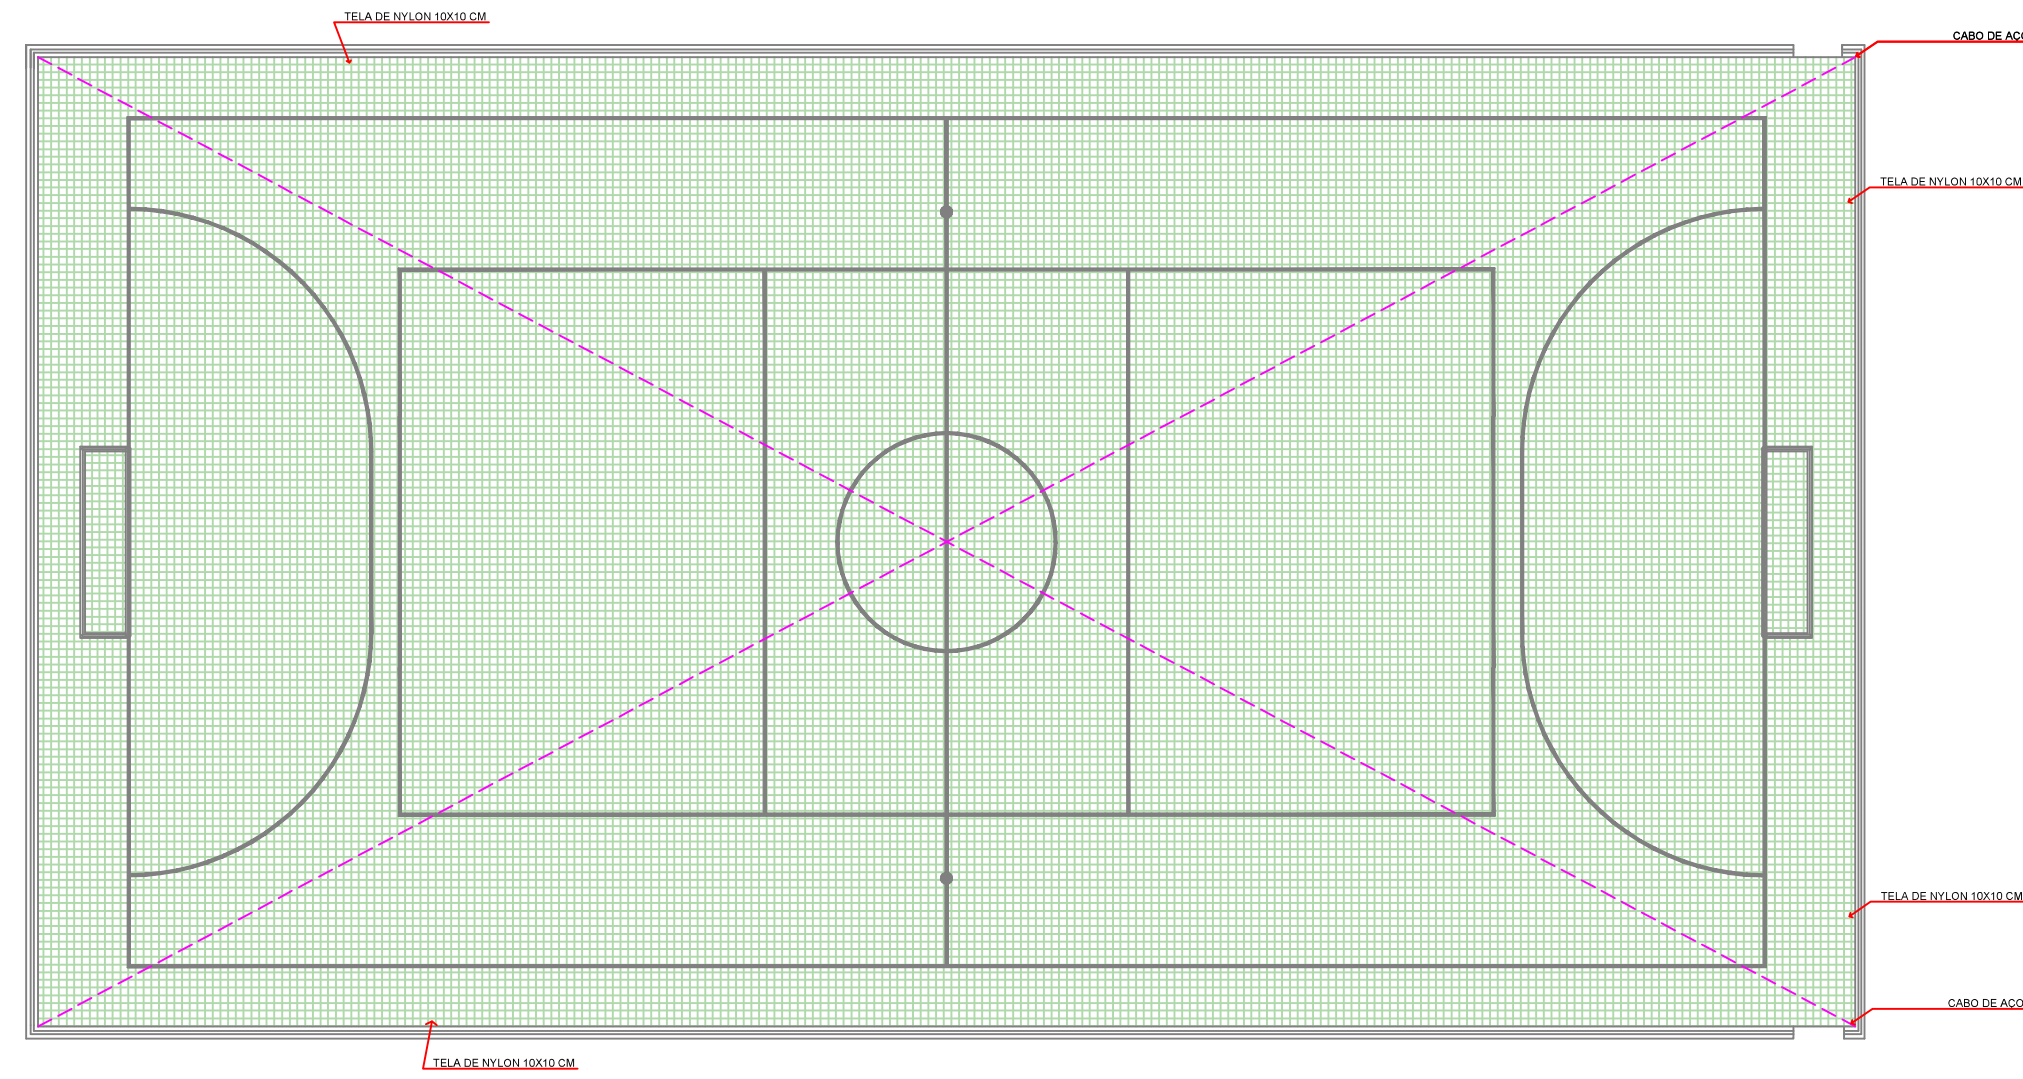

06 CORTE BB
ESCALA 1/75

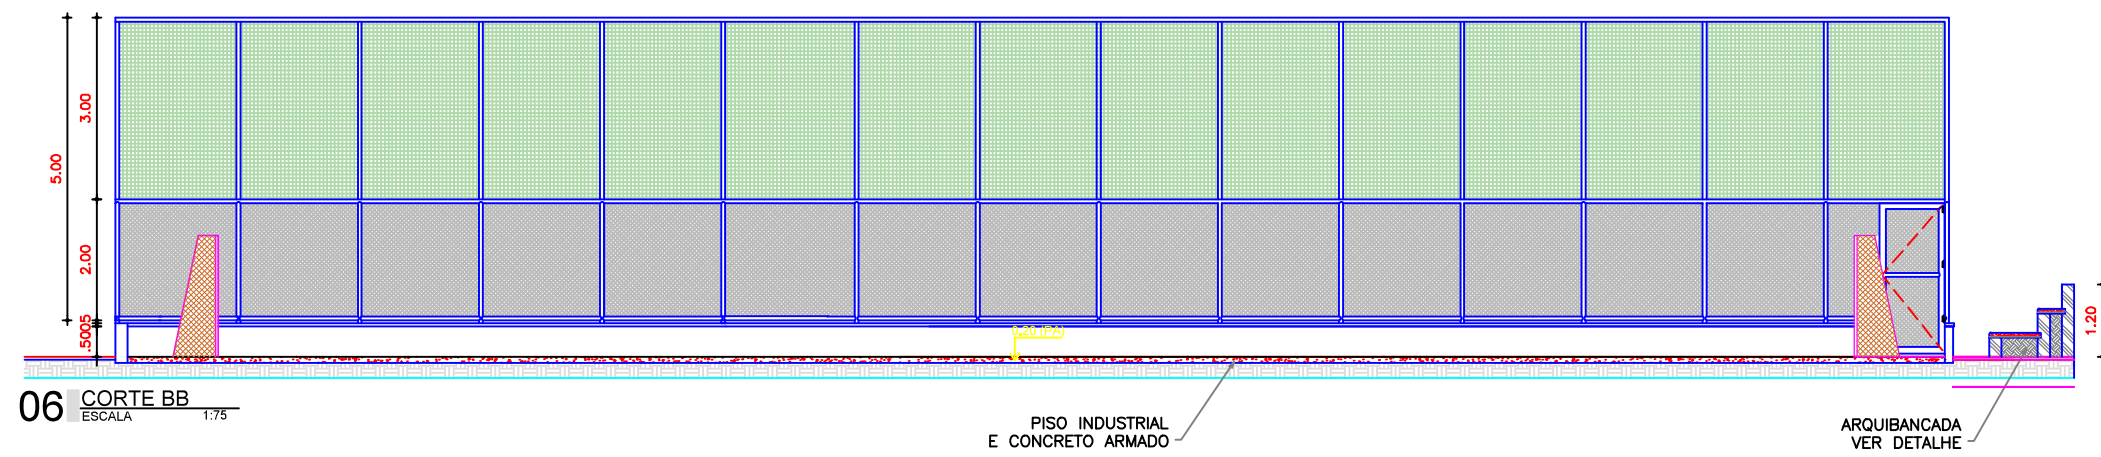



07 CORTE AA
ESCALA 1/75

CLIENTE / PROJETO			
PREFEITURA MUNICIPAL DE JAGUARIBARA/CE			
PROJETO: CONSTRUÇÃO DE QUADRA POLIESPORTIVA NO CURUPATI IRRIGAÇÃO			
SECRETARIA DE INFRAESTRUTURA E URBANISMO			
RESPONSÁVEL TÉCNICO: ENGR. CIVIL FRANCISCO RODRIGO SABOIA DA SILVA - CREA 30733/CE - RNP 30186666-6			
ESTÁGIO: PROJETO ARQUITETÔNICO			
RESPONSÁVEL + DESENHO: RODRIGO SABOIA			
REVISÃO: 00			
DATA: MARÇO 2026			
PRANCHA: 03/03			



JOSE JACKSON Botao Assinado de forma digital por JOSE JACKSON BOTAO CAVALCANTE:95430741353 30741353

FRANCISCO RODRIGO SABOIA DA SILVA:60591968371 Assinado de forma digital por FRANCISCO RODRIGO SABOIA DA SILVA:60591968371

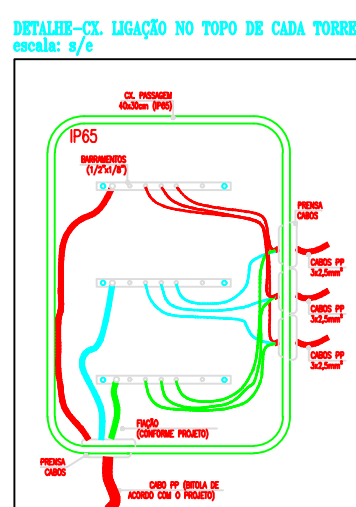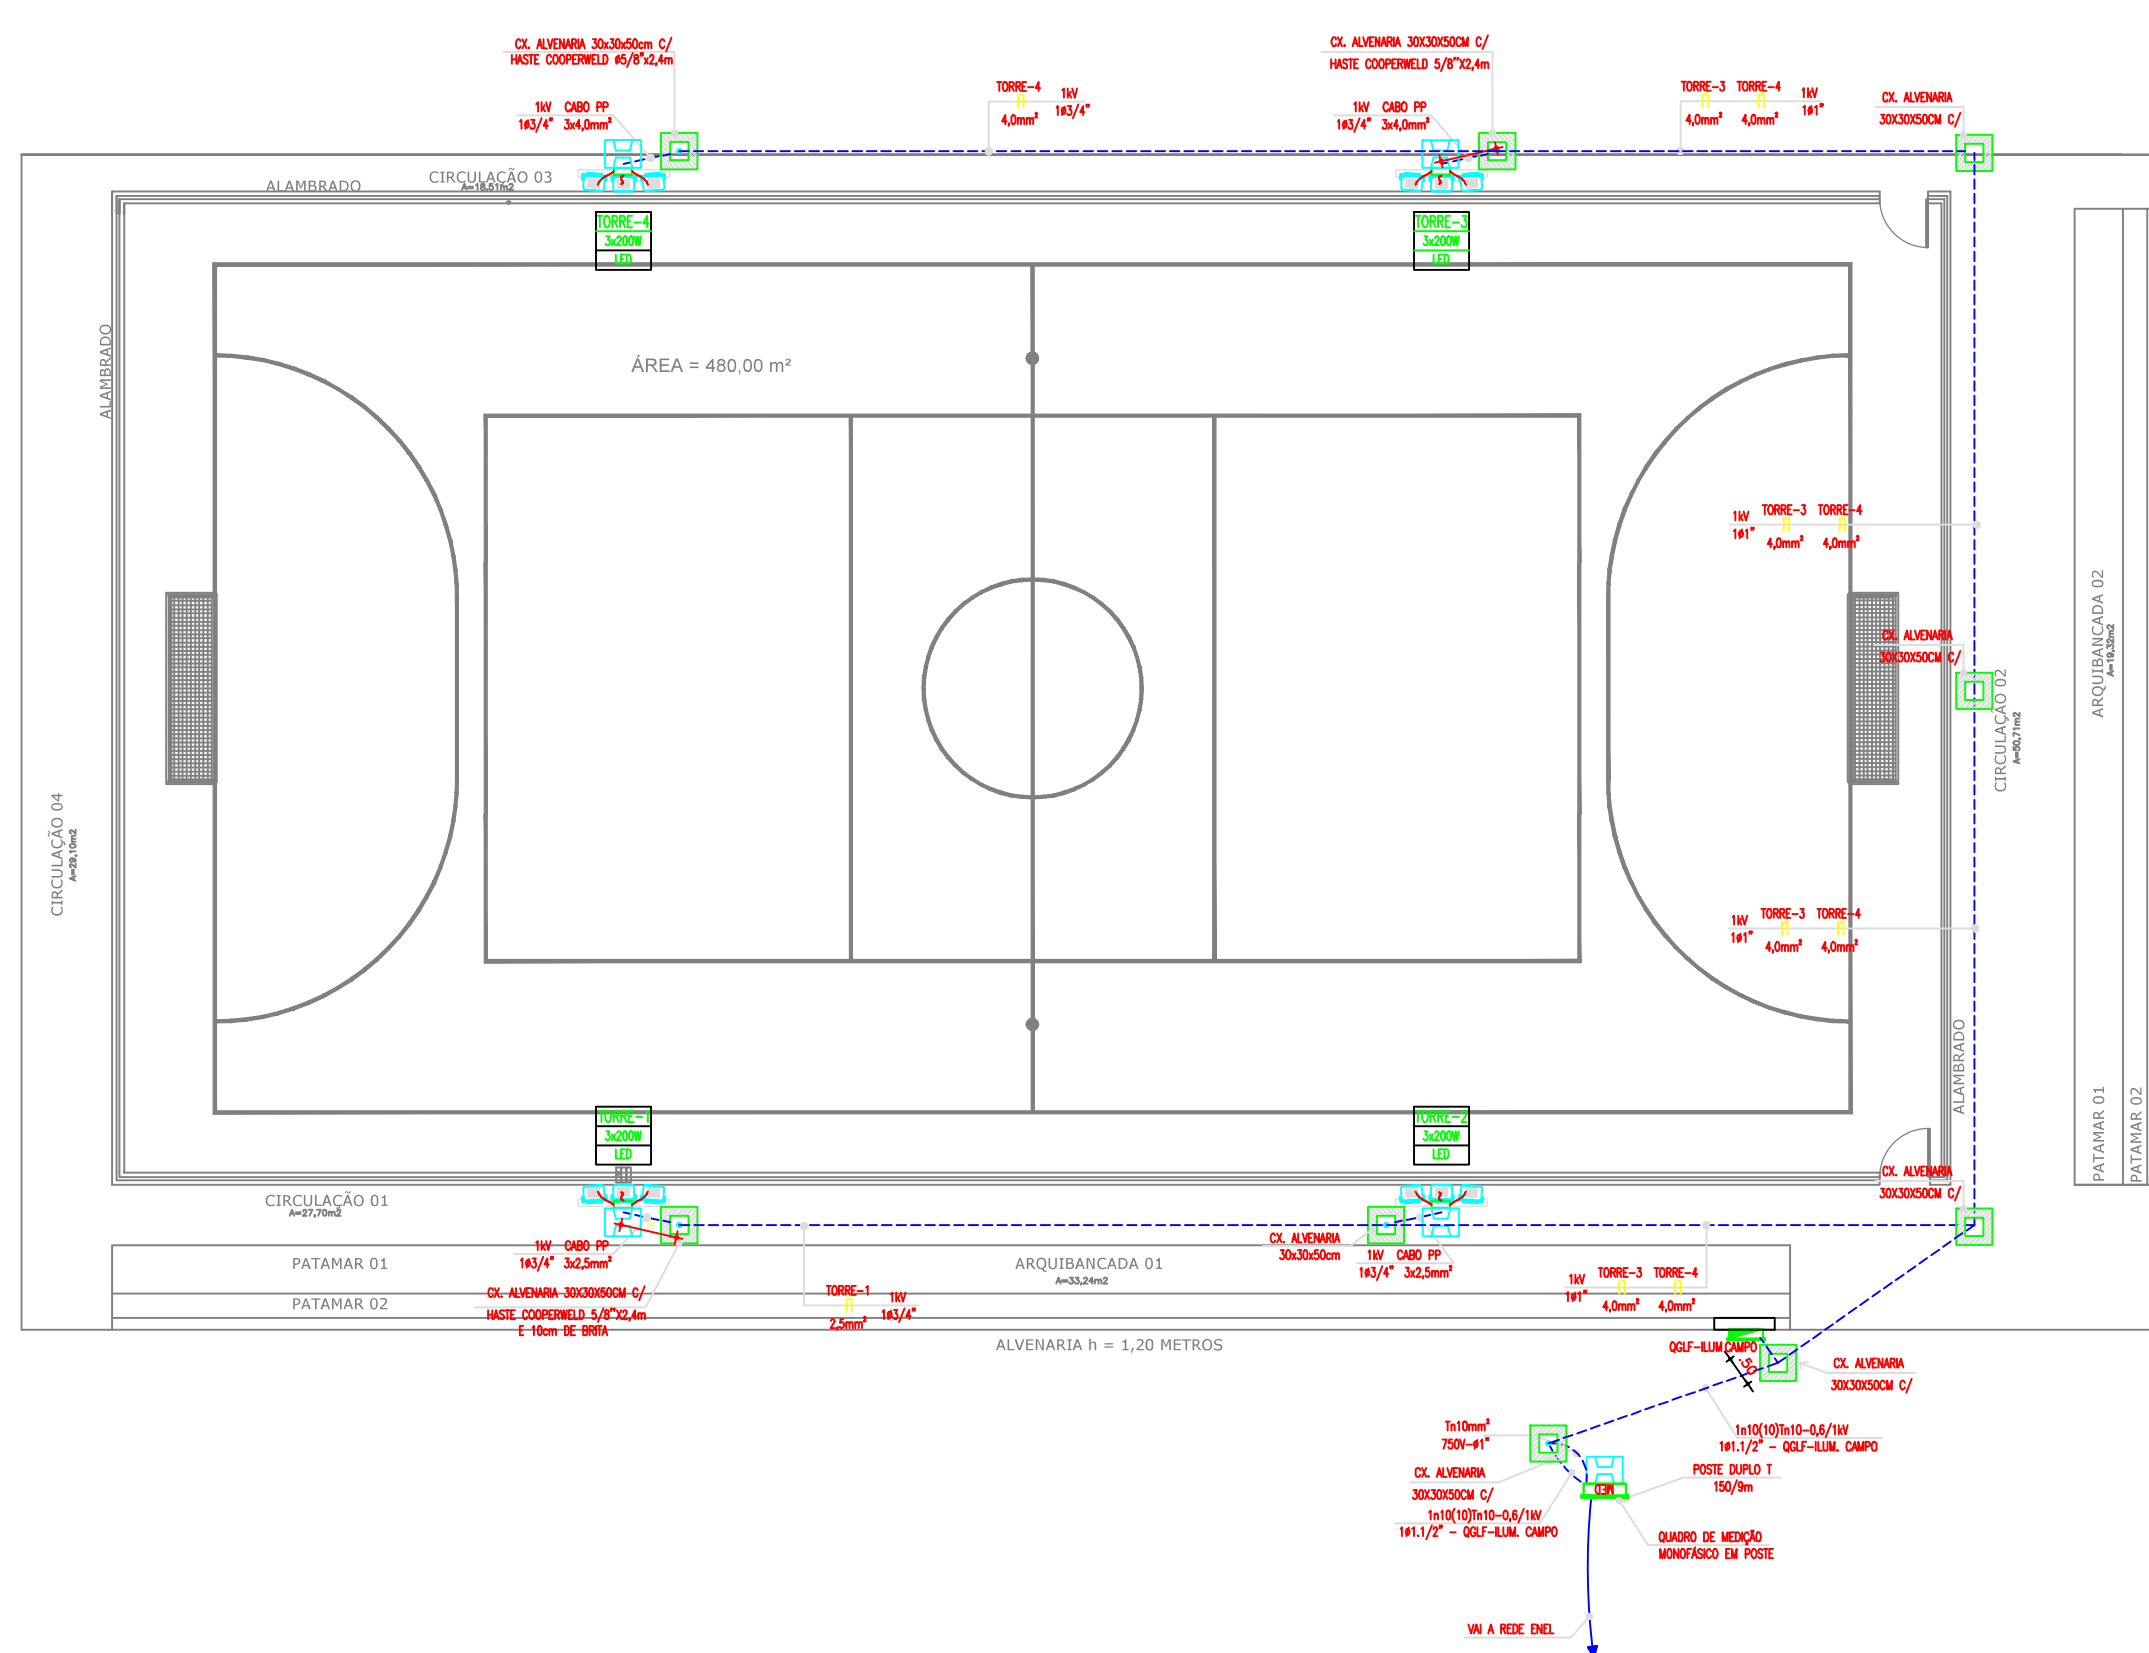

NOTA – ATERRAMENTO E ALIMENTAÇÃO PROJETORES




CADA TORRE TERÁ SUA HASTE DE ATERRAMENTO INDIVIDUALMENTE. NO TOPO DO POSTE TERÁ UMA CAIXA DE LIGAÇÃO DE ONDE SERÁ RETIRADA A ALIMENTAÇÃO DE CADA PROJETO. O CABEAMENTO ENTRE A CAIXA DE PASSAGEM PRÓXIMA AO POSTE E A CAIXA DE LIGAÇÃO NO TOPO DO POSTE SERÁ FEITO POR CABO PP 3 V 3 MS DE BITOLA IGUAL AO CABO DO CIRCUITO QUE ALIMENTA A TORRE. JÁ ENTRE A CAIXA DE LIGAÇÃO (NO TOPO DO POSTE) E CADA PROJETO A ALIMENTAÇÃO SERÁ FEITA ATRAVÉS DE CABO PP 3 V 3 MS DE 2,5mm².

NOTA - PEDIDO DE LIGAÇÃO DE ENERGIA CADA PREFEITURA DEVERÁ FAZER O PEDIDO DE LIGAÇÃO DE ENERGIA ATRAVÉS DO SEU RESPECTIVO EXECUTIVO DE CONTA JUNTO À ENEL

IMPORTANTE!
PROJETO ELÉTRICO SEM NECESSIDADE DE APRESENTAÇÃO PARA ANÁLISE E APROVAÇÃO DA CONCESSIONÁRIA, POR NÃO EXCEDER O LIMITE DE CARGA INSTALADA DE 10KW, CONFORME SUB-ITEM 5, ITEM 7.12 DA ESPECIFICAÇÃO TÉCNICA Nº 1293 – ENEL/CE:

CONSIDERAÇÕES - GERAL


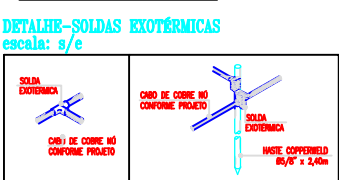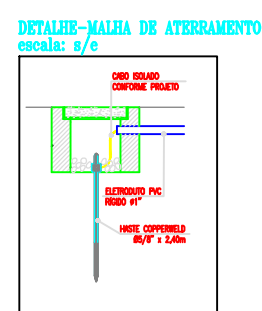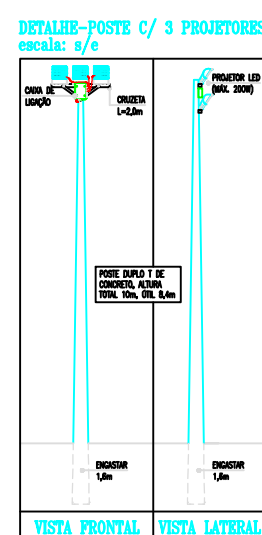[illegible]





ORIENTAÇÕES - PROJETO LUMINOTÉCNICO



[illegible]

ESTA IDENTIFICAÇÃO DEVERÁ SER FEITA, JUNTAMENTE COM A IDENTIFICAÇÃO DO MATERIAL, NA PARTE FRONTAL DE TODOS OS QUADROS ELÉTRICOS, CONFORME PRESCRIÇÃO 6.5.4.10 DA NBR 5410:2004.

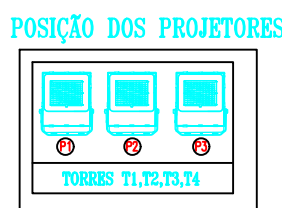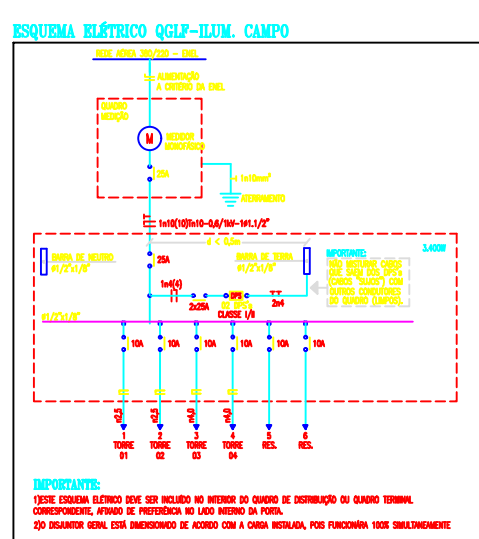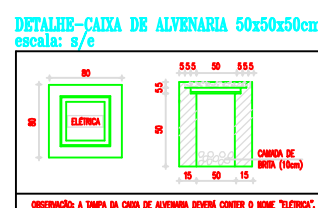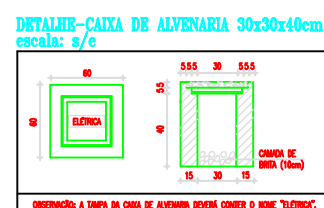

ESPECIFICAÇÃO DOS PROJETORES

PROJETOR EM LED DE USO EXTERNO, CORPO EM ALUMÍNIO, ACABAMENTO EM PINTURA ELETROSTÁTICA, SUPORTE EM U COM AJUSTE DE ÂNGULO DRIVER INCORPORADO AO PROJETOR, FATOR DE POTÊNCIA MÍNIMO 0,95, PROTEÇÃO CONTRA SURTO DE TENSÃO, GRAU DE PROTEÇÃO MÍNIMO: IP64, VIDA ÚTIL MÍNIMA DE 25.000HS, GARANTIA DA LUMINÁRIA: MÍNIMO DE ANOS, ÍNDICE DE REPRODUÇÃO DE CORES MÍNIMO 70X, POTÊNCIA NOMINAL MÁXIMA 200W, FLUXO LUMINOSO MÍNIMO DA LUMINÁRIA: 2400 LÚMENS, TEMPERATURA DE COR MÍNIMA DE 5.000K, ÂNGULO DO FAÇO LUMINOSO: 90°, DEGRADATIVAMENTE QUALQUER PROTEÇÃO SÓ PODERÁ SER INSTALADO APÓS APROVAÇÃO DA PELA DISCALIZAÇÃO DA SOP. SÓ ORIENTADO DO PROJETISTA.

MODELOS E RESPECTIVOS FABRICANTES DE PROJETORES SUGERIDOS:

IMPORTANTE

PROJETO ELÉTRICO SEM NECESSIDADE DE APRESENTAÇÃO PARA ANÁLISE E APROVAÇÃO DA CONCESSIONÁRIA, POR NÃO EXCEDER O LIMITE DE CARGA INSTALADA DE 10KW, CONFORME SUB-ITEM 5, ITEM 7.12 DA ESPECIFICAÇÃO TÉCNICA Nº 1293 - ENEL/CE;

JOSE JACKSON BOTAO CAVALCANTE: 95430741353

Assinado de forma digital por JOSE JACKSON BOTAO CAVALCANTE:95430741353

FRANCISCO
RODRIGO
SABOIA DA
SILVA:605919
68371

Assinado de forma
digital por
FRANCISCO
RODRIGO SABOIA
DA
SILVA:60591968371

CLIENTE / PROJETO


PROJETO: CONSTRUÇÃO DE QUADRA POLIESPORTIVA NO CURUPATI IRRIGAÇÃO

SECRETARIA DE
INFRAESTRUTURA E
URBANISMO


RESPONSÁVEL TÉCNICO: ENG. CIVIL FRANCISCO RODRIGO
SABOIA DA SILVA - CREA: 267235/CE - RNP: 26196663-6

DESENHOS DA PRANCHA	ESCALA
PROJETO ELETRICO	1:100

ETAPA	RESPONSÁVEL - DESENHO	REVISÃO	DATA	
PROJETO ELETRICO	RONILDO SUGITA	00	MARÇO 2026	PRANCHA 01/01

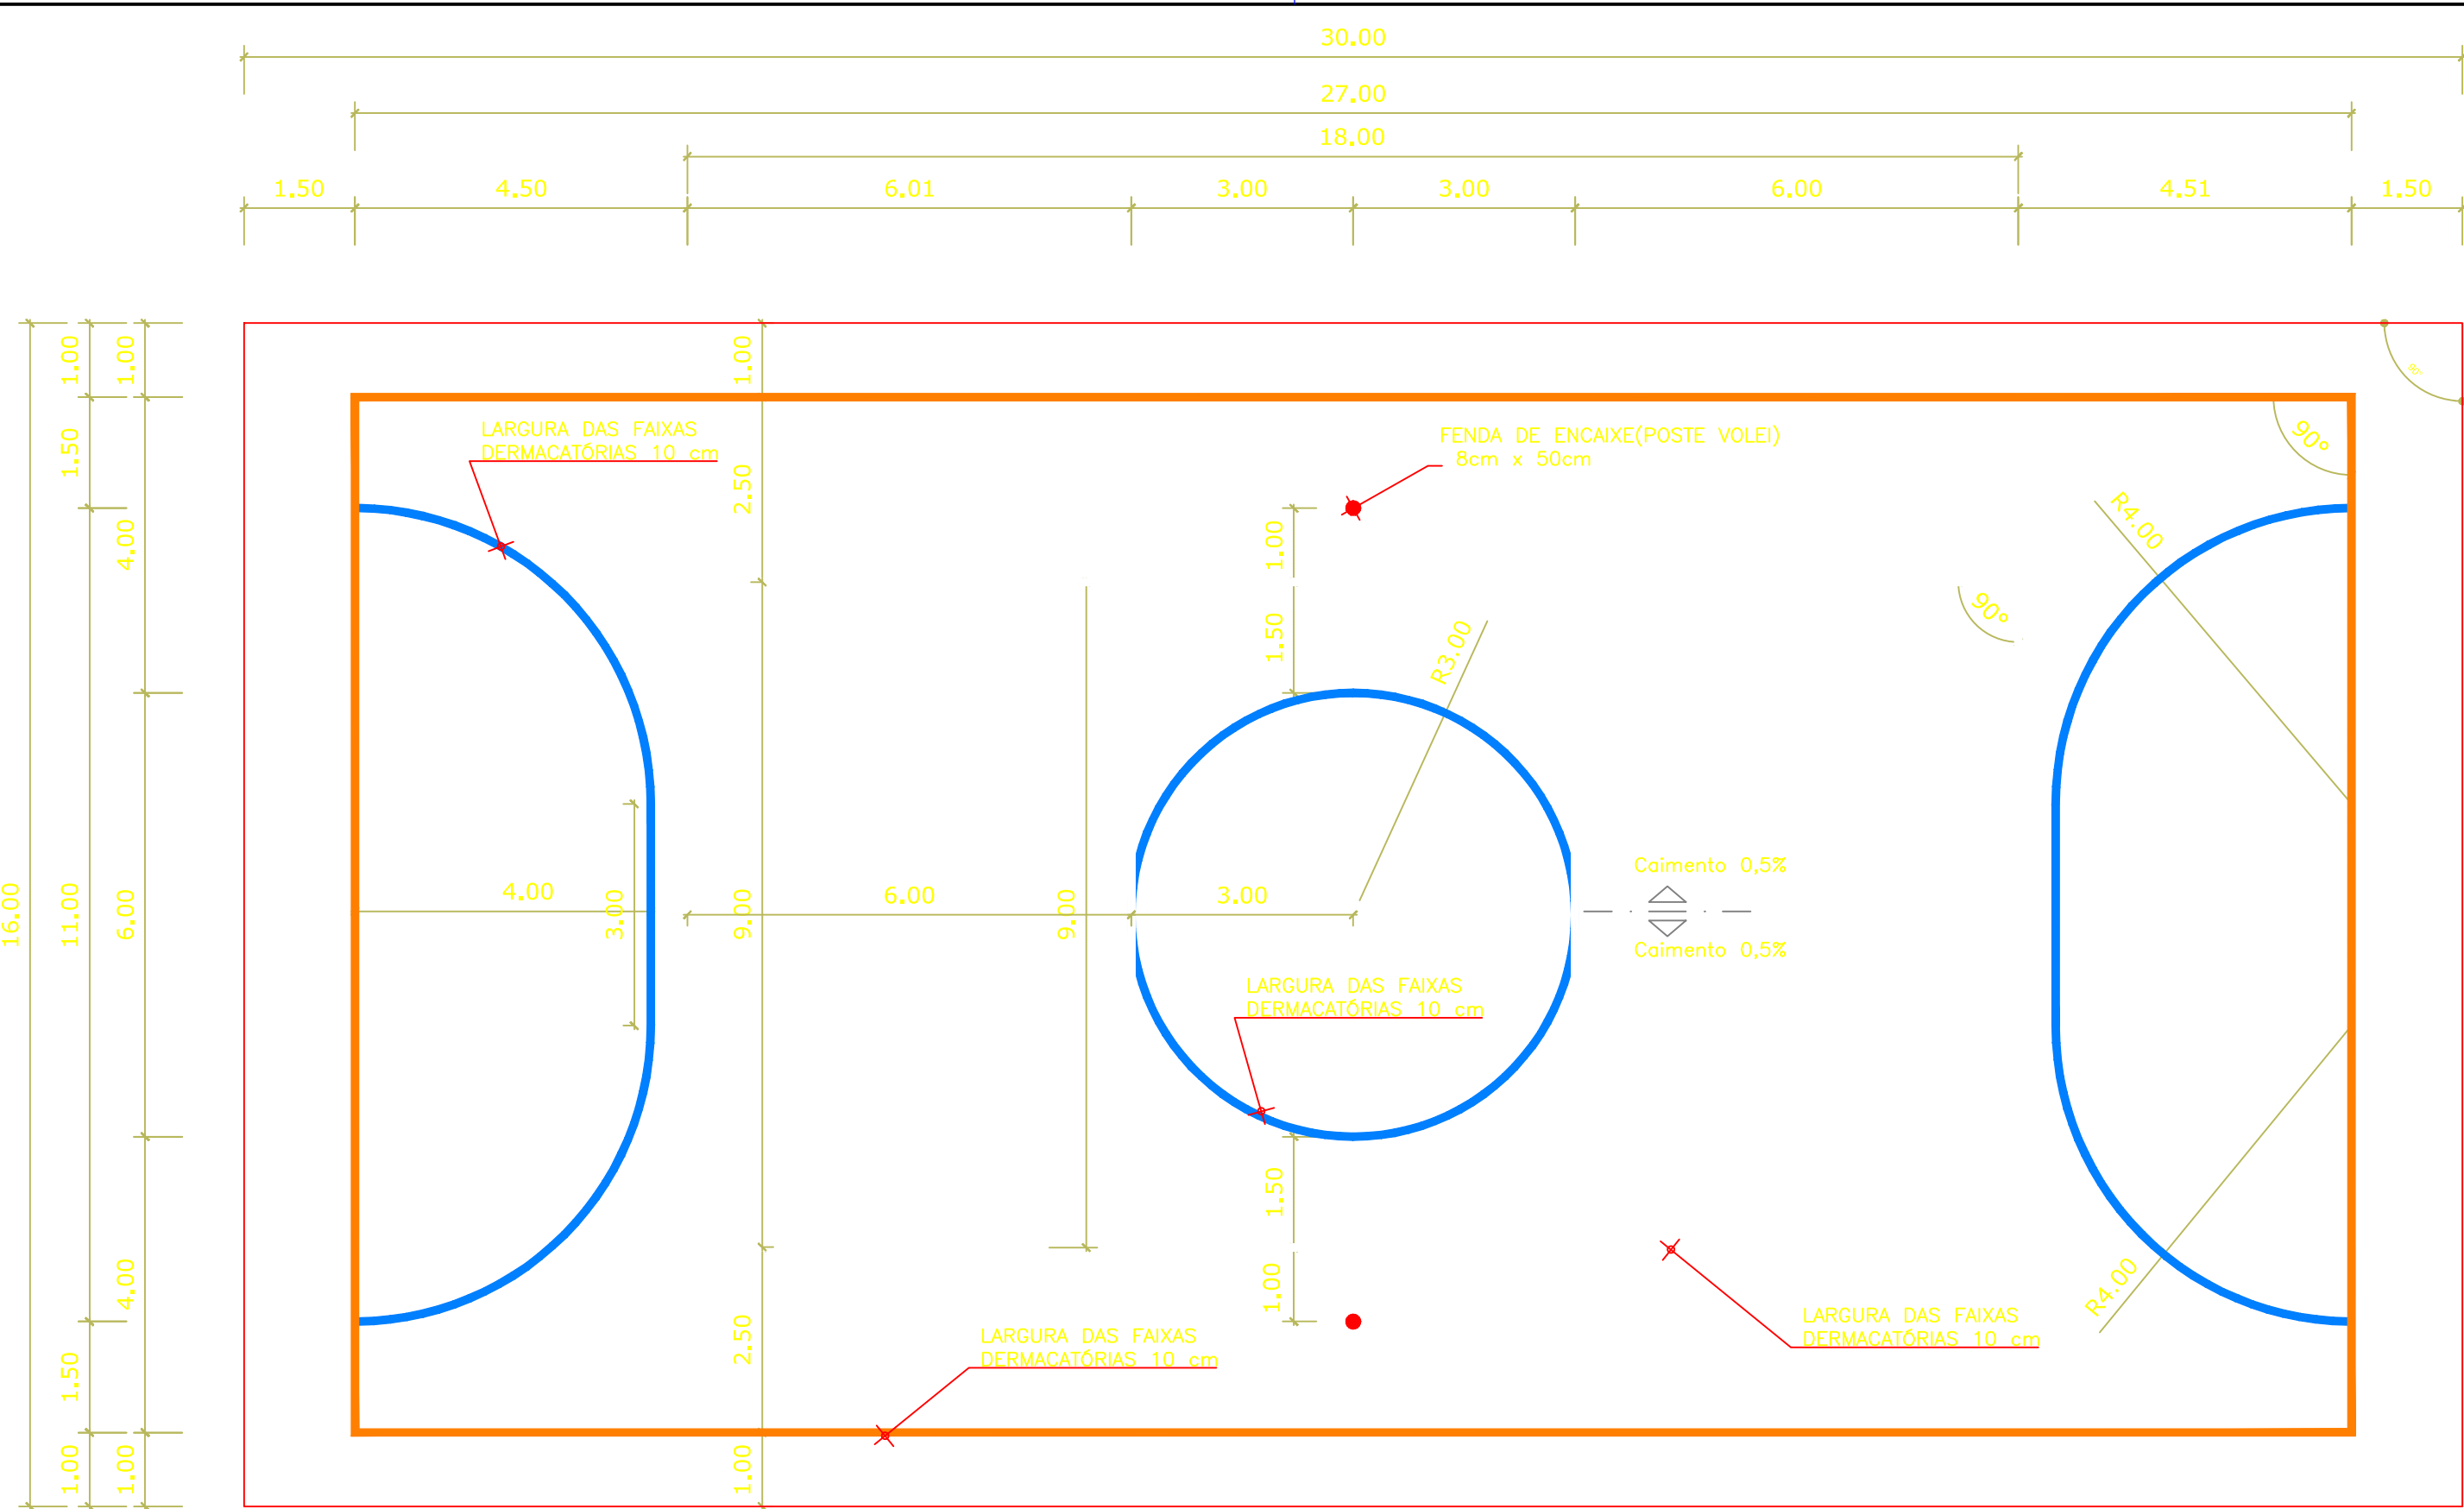

OBS.:PINTURA COM TINTA BASE EPOXI
PINTURA DO PISO DA QUADRA - FAIXAS
ESCALA 1:125

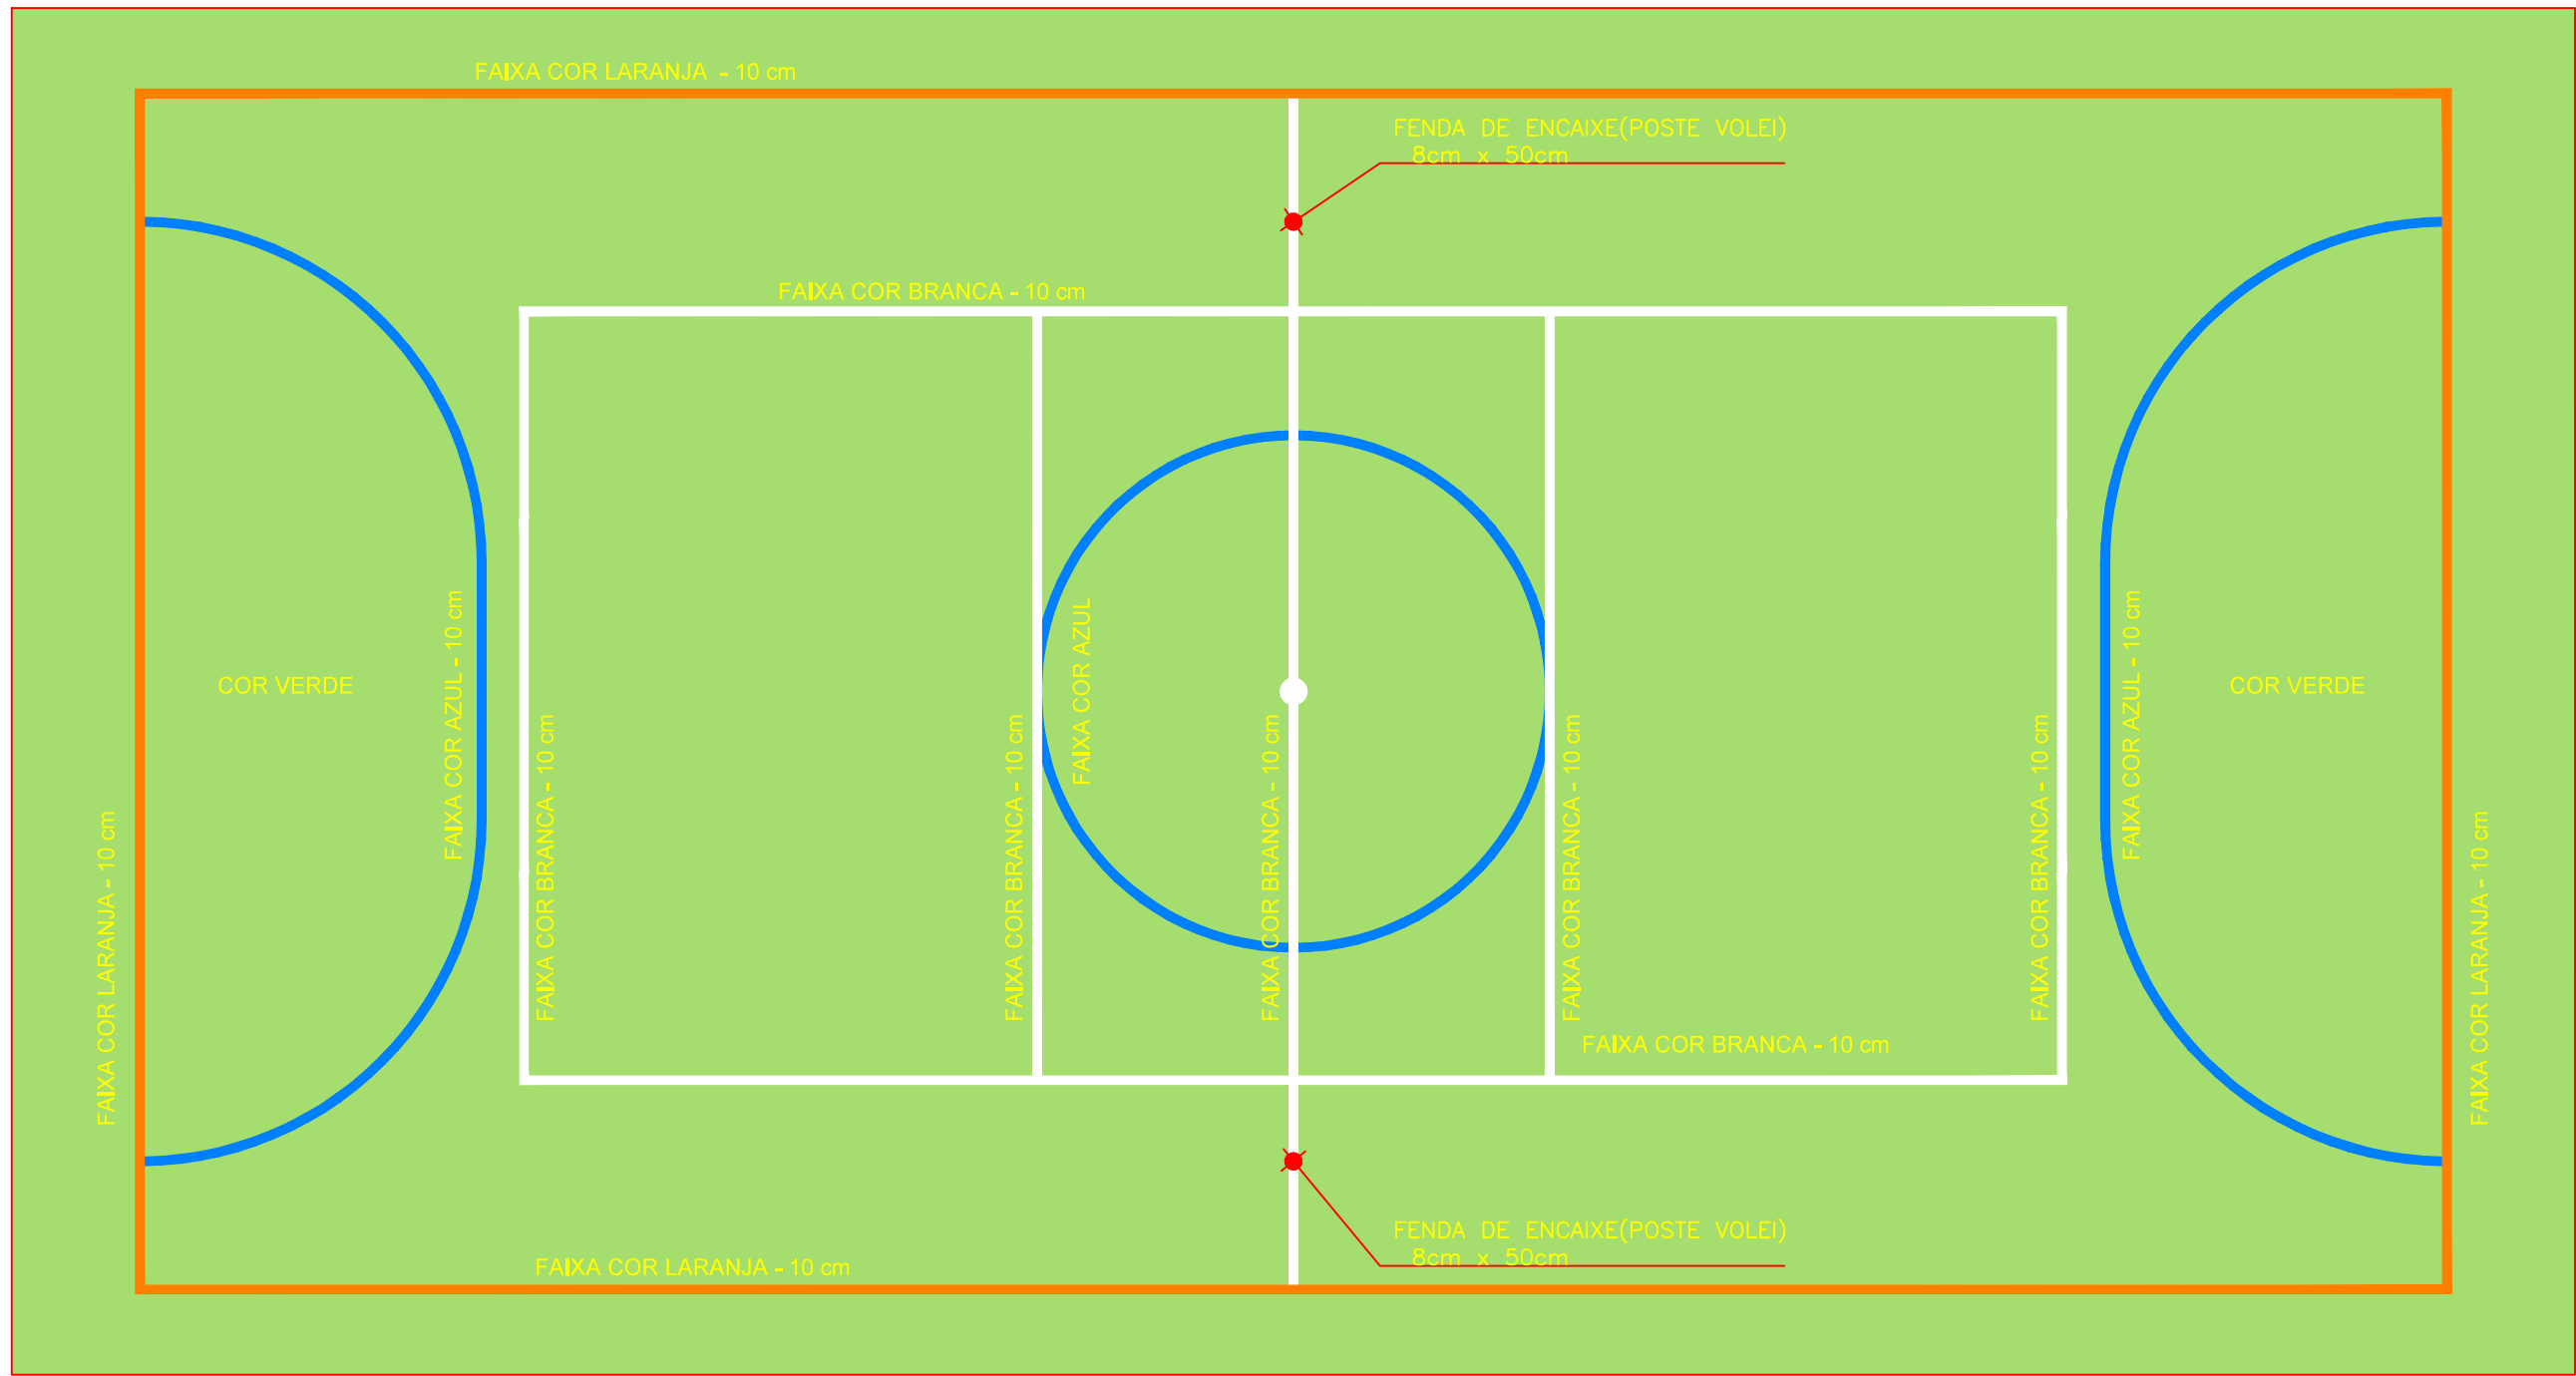

OBS.:PINTURA COM TINTA BASE EPOXI

PINTURA DO PISO DA QUADRA - ÁREA INTERNA: 480 m²
ESCALA 1:125

JOSE JACKSON BOTAO CAVALCANTE
TE:95430741353
Assinado de forma digital por JOSE JACKSON BOTAO CAVALCANTE: 95430741353

FRANCISCO RODRIGO SABAIA DA SILVA:60591968371
Assinado de forma digital por FRANCISCO RODRIGO SABAIA DA SILVA:60591968371

CLIENTE / PROJETO
PREFEITURA MUNICIPAL DE JAGUARIBARA/CE
PROJETO: CONSTRUÇÃO DE QUADRA POLIESPORTIVA NO CURUPATI IRRIGAÇÃO

SECRETARIA DE INFRAESTRUTURA E URBANISMO

DESENHOS DA PRANCHA
PINTURA DA QUADRA

ESCALA

RESPONSÁVEL TÉCNICO: ENG. CIVIL FRANCISCO RODRIGO SABAIA DA SILVA - CREA: 367235/CE RNP: 261966680-6

ETAPA
PROJETO DE PINTURA

RESPONSÁVEL - DESENHO
RODRIGO SABAIA

REVISÃO
00

DATA
MARÇO 2026

PRANCHA
01/01

**SABOIA**
ENGENHARIA

