




## 8. PROJETOS



DOCUMENTO ASSINADO DIGITALMENTE  
APONTE SUA CÂMERA PARA O QRCODE AO LADO  
PARA VERIFICAR A AUTENTICIDADE DA ASSINATURA  
José Jackson Botão Cavalcante  
DATA: 01/04/2026  
AVANÇADA

(210207)

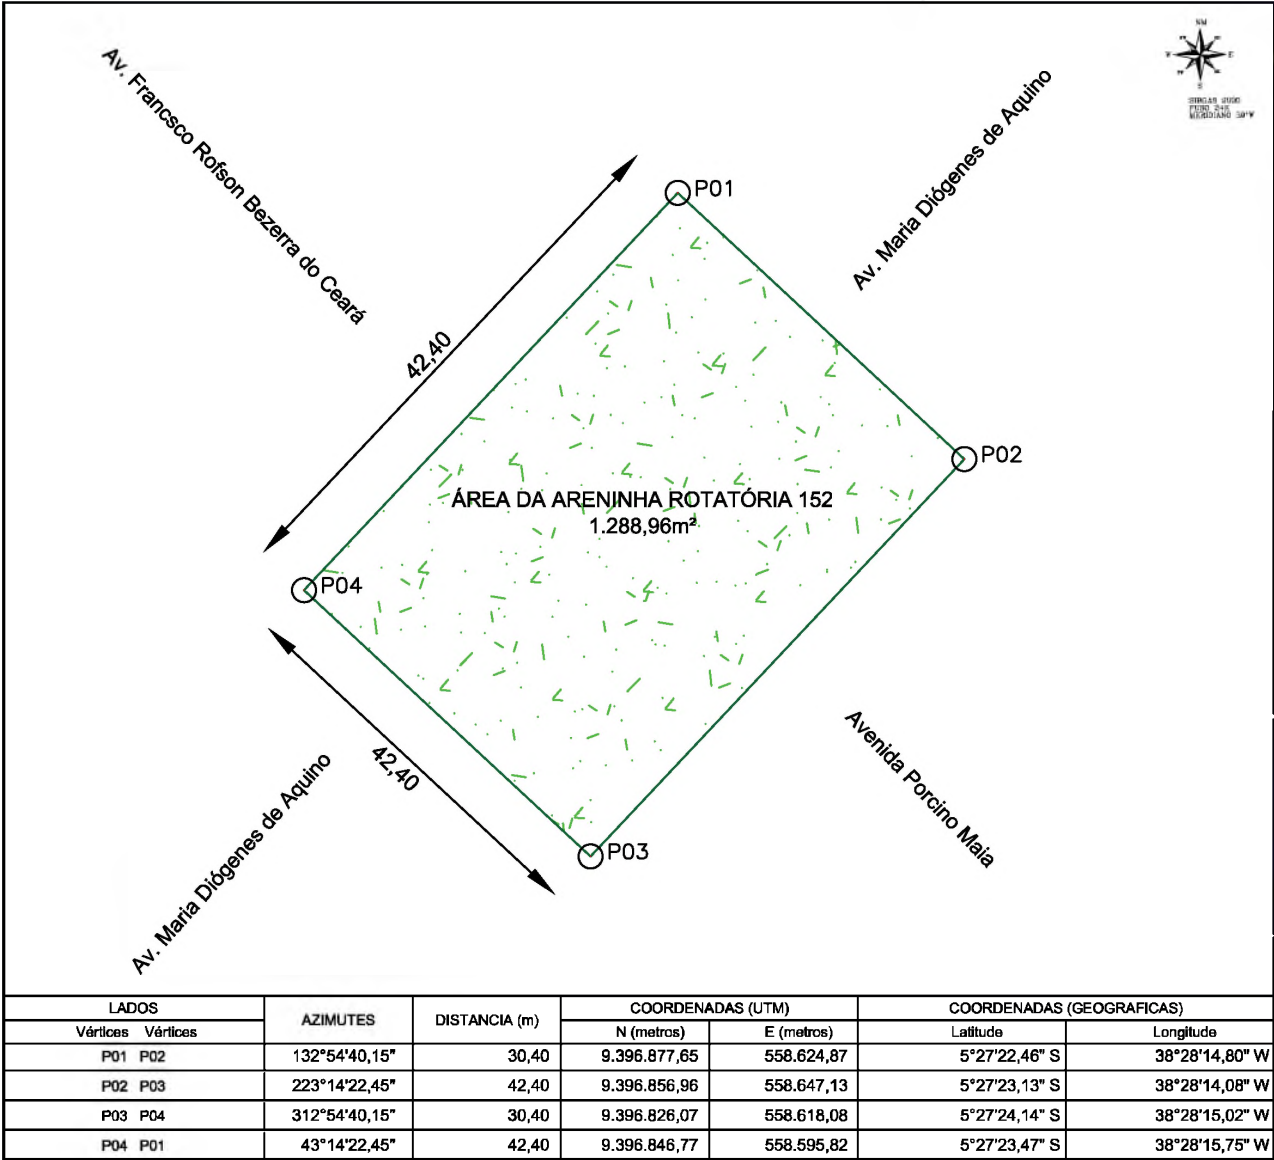

| PLANTA DO IMÓVEL |                                                                       | FL ÚNICA |
|------------------|-----------------------------------------------------------------------|----------|
| Imóvel:          | Construção de Areninha rotatória 152, Bairro Nossa Senhora de Fátima. |          |
| Proprietário:    | Prefeitura Municipal de Jaguaribara                                   |          |
| Município:       | Jaguaribara - CEP:63490-000                                           |          |
| Comarca:         | SIRGAS2000                                                            |          |
| Estado (UF):     | CE                                                                    |          |
| Data:            | 09/02/2026                                                            |          |
| Escala:          | 1:500                                                                 |          |

Áreas e Perímetros

Área: 1288.96 m²  
0.1289 ha

Perímetro (m): 145.6 m

CONVENÇÕES

- Construção, área e seu perímetro
- Área de domínio público
- Área de construção proposta
- Linha central
- Limite
- Vértice

ASSINATURAS

JOSE NUNES DOS SANTOS  
FILHO:03274468380

Assinado de forma digital por JOSE NUNES DOS SANTOS FILHO:03274468380

Prefeitura Municipal de Jaguaribara



Francisco  
Rodrigo Saboia  
DA  
SILVA:60591968371

Assinado de forma digital por FRANCISCO RODRIGO RODRIGO SABOIA DA SILVA:60591968371




FRANCISCO RODRIGO  
SABOIA DA  
SILVA:60591  
968371

SECRETARIA DE  
INFRAESTRUTURA E  
URBANISMO

  

FRANCISCO  
RODRIGO  
SABOIA DA  
SILVA:605919  
68371

[illegible]

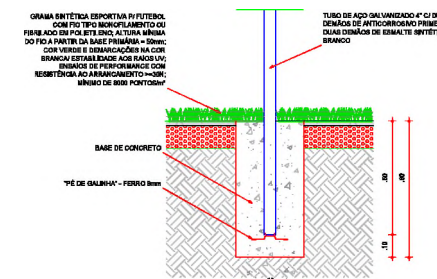

04 DET. CHUMBAMENTO TRAVE



FRANCISCO  
RODRIGO  
SABOIA DA  
SILVA:605919  
68371


Assinado de forma  
digital por  
FRANCISCO  
RODRIGO SABOIA  
9 DA  
SILVA:60591968371

**PREFEITURA MUNICIPAL DE JAGUARIBARA/CE**  
PROJETO: CONSTRUÇÃO DE UMA ARENINHA PADRÃO ROTATÓRIA DO CEMITÉRIO

SECRETARIA DE  
INFRAESTRUTURA E  
URBANISMO

RESPONSABLE TÉCNICO DEBEN SER: FRANCISCO ALONSO;  
SUSANA GARCÍA - JUAN CARLOS GARCÍA

|                          |                            |                |               |
|--------------------------|----------------------------|----------------|---------------|
| NOME                     | IDENTIFICAÇÃO - COLEÇÃO DE | DATA           |               |
| PROFESSOR(A) RESPONSÁVEL | RECEBIDA EM                | CULTURA C 2026 | PRANCHA 03/04 |

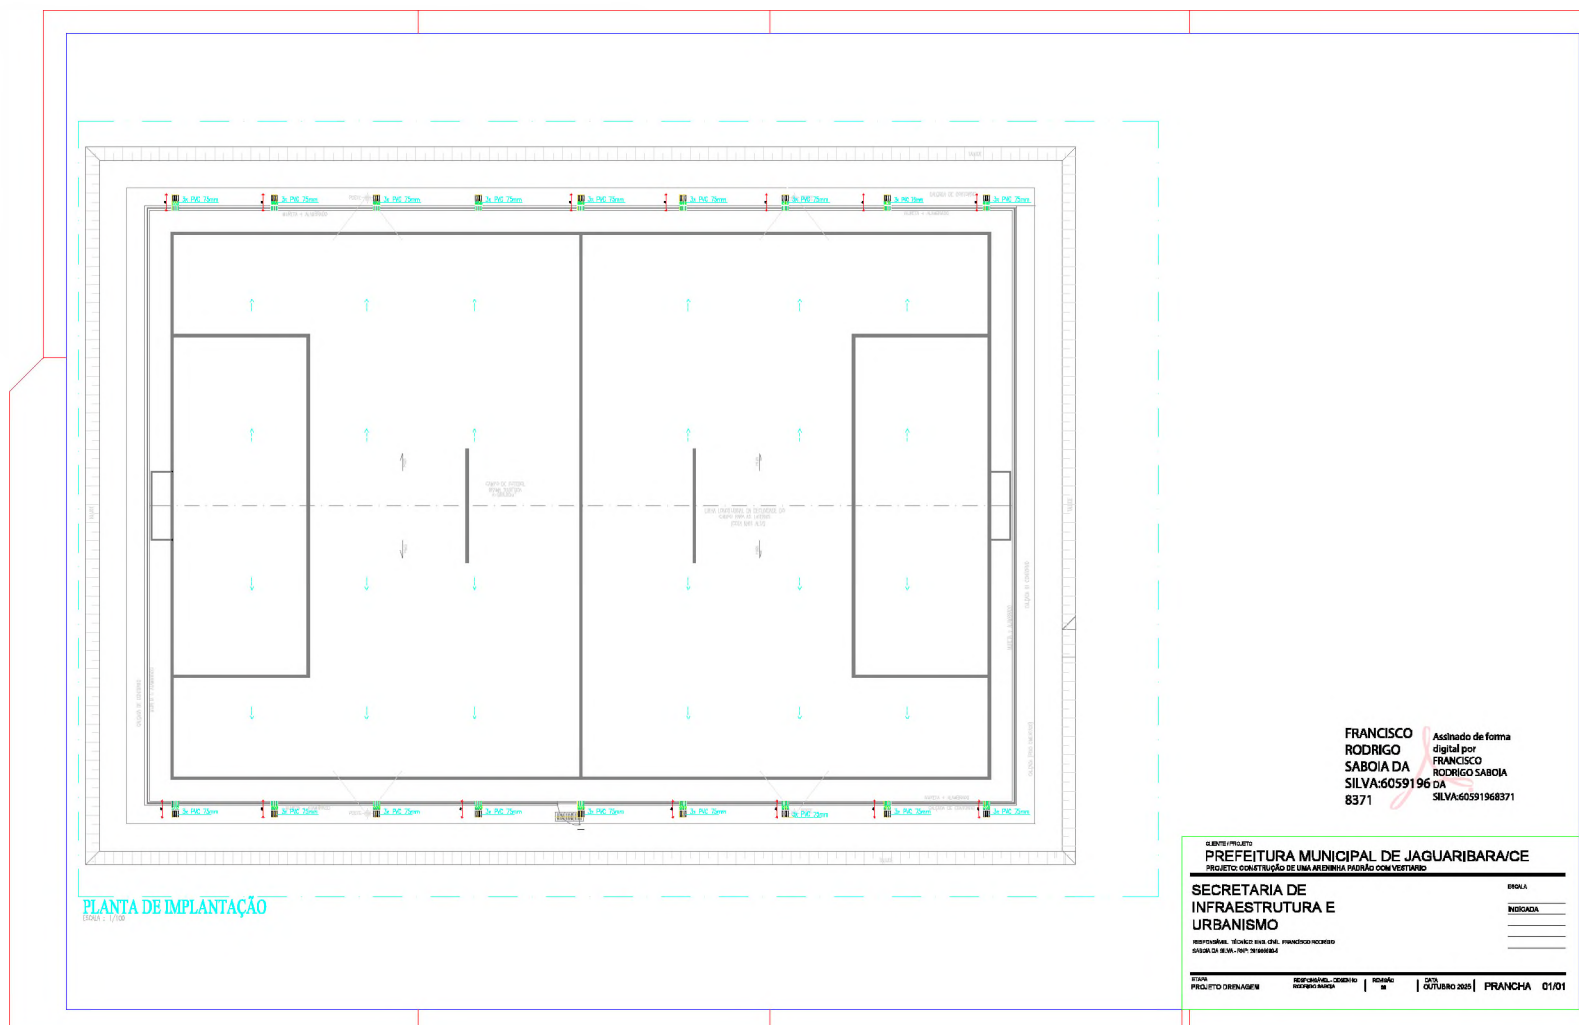



Assinado de forma digital por FRANCISCO RODRIGO SABOIA DA SILVA:6059196E37

|                                       |                                             |                |                    |              |
|---------------------------------------|---------------------------------------------|----------------|--------------------|--------------|
| ANNO<br>PROGETTO ANALITICO/INGEGNERIA | INTERFACCIA CON IL SISTEMA<br>INSTRUMENTALE | VERSIONE<br>01 | DATA<br>01/09/2010 | FRANCA 04/04 |
|---------------------------------------|---------------------------------------------|----------------|--------------------|--------------|





## **9. COMPOSIÇÃO DA TAXA DE B.D.I. E ENCARGOS SOCIAIS**



DOCUMENTO ASSINADO DIGITALMENTE  
APONTE SUA CÂMERA PARA O QRCODE AO LADO  
PARA VERIFICAR A AUTENTICIDADE DA ASSINATURA  
José Jackson Botelho Cavalcante  
DATA: 01/04/2026

AVANÇADA



## COMPOSIÇÃO DO BDI

|            |                                                       |                   |                     |              |
|------------|-------------------------------------------------------|-------------------|---------------------|--------------|
| OBRA:      | CONSTRUÇÃO DE UMA ARENINHA PADRÃO ROTATÓRIA CEMITÉRIO | DATA : 11/02/2026 |                     | BDI : 20,96% |
| DESCRIÇÃO: | CONSTRUÇÃO DE UMA ARENINHA PADRÃO ROTATÓRIA CEMITÉRIO | FONTE             | VERSÃO              | HORA         |
|            |                                                       | ORSE              | 2025/12             | 111,36%      |
|            |                                                       | SEINFRA           | 028 SEM DESONERAÇÃO | 114,15%      |
|            |                                                       | PRÓPRIA           | PRÓPRIA             | 0,00%        |
| LOCAL:     | ROTATÓRIA CEMITÉRIO, S/N, CENTRO - JAGUARIBARA/CE     |                   |                     |              |



| COD   | DESCRIÇÃO             | %            |
|-------|-----------------------|--------------|
|       | <b>TOTAL</b>          |              |
| AC    | ADMINISTRAÇÃO CENTRAL | 3,00%        |
| S + G | SEGUROS E GARANTIAS   | 0,80%        |
| R     | RISCOS                | 1,27%        |
| DF    | DESPESAS FINANCEIRAS  | 1,23%        |
|       | <b>TOTAL</b>          | <b>6,30%</b> |
|       | <b>LUCRO</b>          |              |
| L     | LUCRO                 | 6,16%        |
|       | <b>TOTAL</b>          | <b>6,16%</b> |
| I     | <b>TRIBUTOS</b>       |              |
|       | PIS                   | 0,65%        |
|       | CONFINS               | 3,00%        |
|       | ISS                   | 3,00%        |
|       | CPRB                  | 0,00%        |
|       | <b>TOTAL</b>          | <b>6,65%</b> |

**BDI = 20,96%**

$$\frac{(1 + AC + S + R + G) \times (1 + DF) \times (1 + L)}{(1 - I)} - 1$$



DOCUMENTO ASSINADO DIGITALMENTE  
APONTE SUA CÂMERA PARA O QR CODE AO LADO  
PARA VERIFICAR A AUTENTICIDADE DA ASSINATURA  
José Jackson Botelho Cavalcante  
DATA: 01/04/2026  
AVANÇADA

FRANCISCO  
RODRIGO SABOIA  
DA  
SILVA:60591968371

Assinado de forma  
digital por  
FRANCISCO  
RODRIGO SABOIA DA  
SILVA:60591968371



## TABELA DE ENCARGOS SOCIAIS



|            |                                                       |                   |                     |          |
|------------|-------------------------------------------------------|-------------------|---------------------|----------|
| OBRA:      | CONSTRUÇÃO DE UMA ARENINHA PADRÃO ROTATÓRIA CEMITÉRIO | DATA : 11/02/2026 |                     | BDI : 20 |
| DESCRIÇÃO: | CONSTRUÇÃO DE UMA ARENINHA PADRÃO ROTATÓRIA CEMITÉRIO | FONTE             | VERSÃO              | HORA     |
| LOCAL:     | ROTATÓRIA CEMITÉRIO, S/N, CENTRO - JAGUARIBARA/CE     | ORSE              | 2025/12             | 111,36%  |
|            |                                                       | SEINFRA           | 028 SEM DESONERAÇÃO | 114,15%  |
|            |                                                       | PRÓPRIA           | PRÓPRIA             | 0,00%    |

| COD      | DESCRIÇÃO                                                                                                  | HORISTA %     | MENSALISTA %  |
|----------|---|---------------|---------------|
| <b>A</b> | <b>GRUPO A</b>                                                                                             |               |               |
| A1       | INSS   | 20,00%        | 20,00%        |
| A2       | SESI   | 1,50%         | 1,50%         |
| A3       | SENAI   | 1,00%         | 1,00%         |
| A4       | INCRA   | 0,20%         | 0,20%         |
| A5       | SEBRAE   | 0,60%         | 0,60%         |
| A6       | Salário Educação                                                                                           | 2,50%         | 2,50%         |
| A7       | Seguro Contra Acidentes de Trabalho                                                                        | 3,00%         | 3,00%         |
| A8       | FGTS   | 8,00%         | 8,00%         |
| A9       | SECONCI   | 0,00%         | 0,00%         |
|          | <b>TOTAL</b>                                                                                               | <b>36,80%</b> | <b>36,80%</b> |
| <b>B</b> | <b>GRUPO B</b>                                                                                             |               |               |
| B1       | Repouso Semanal Remunerado                                                                                 | 17,85%        | 0,00%         |
| B2       | Feriados                                                                                                   | 3,71%         | 0,00%         |
| B3       | Auxílio - Enfermidade                                                                                      | 0,87%         | 0,66%         |
| B4       | 13º Salário                                                                                                | 11,03%        | 8,33%         |
| B5       | Licença Paternidade                                                                                        | 0,07%         | 0,05%         |
| B6       | Faltas Justificadas                                                                                        | 0,74%         | 0,56%         |
| B7       | Dias de Chuvas                                                                                             | 1,59%         | 0,00%         |
| B8       | Auxílio Acidente de Trabalho                                                                               | 0,11%         | 0,08%         |
| B9       | Férias Gozadas                                                                                             | 12,35%        | 9,33%         |
| B10      | Salário Maternidade                                                                                        | 0,04%         | 0,03%         |
|          | <b>TOTAL</b>                                                                                               | <b>48,36%</b> | <b>19,04%</b> |
| <b>C</b> | <b>GRUPO C</b>                                                                                             |               |               |
| C1       | Aviso Prévio Indenizado                                                                                    | 5,52%         | 4,17%         |
| C2       | Aviso Prévio Trabalhado                                                                                    | 0,13%         | 0,10%         |
| C3       | Férias Indenizadas                                                                                         | 1,72%         | 1,30%         |
| C4       | Depósito Rescisão Sem Justa Causa                                                                          | 2,87%         | 2,17%         |
| C5       | Indenização Adicional                                                                                      | 0,46%         | 0,35%         |
|          | <b>TOTAL</b>                                                                                               | <b>10,70%</b> | <b>8,09%</b>  |
| <b>D</b> | <b>GRUPO D</b>                                                                                             |               |               |
| D1       | Reincidência de Grupo A sobre Grupo B                                                                      | 17,80%        | 7,01%         |
| D2       | Reincidência de Grupo A sobre Aviso Prévio Trabalhado e Reincidência do FGTS sobre Aviso Prévio Indenizado | 0,49%         | 0,37%         |
|          | <b>TOTAL</b>                                                                                               | <b>18,29%</b> | <b>7,38%</b>  |

**A + B + C + D = 114,15% 71,31%**



DOCUMENTO ASSINADO DIGITALMENTE  
APONTE SUA CÂMERA PARA O QR CODE AO LADO  
PARA VERIFICAR A AUTENTICIDADE DA ASSINATURA  
José Jackson Botelho Cavalcante  
DATA: 01/04/2026  
AVANÇADA

FRANCISCO  
RODRIGO  
SABOIA DA  
SILVA:60591968  
371

Assinado de forma  
digital por  
FRANCISCO  
RODRIGO SABOIA  
DA  
SILVA:60591968371