



ESTADO DO CEARÁ
PREFEITURA MUNICIPAL DE JAGUARIBARA




CRONOGRAMA FÍSICO FINANCEIRO

PREFEITURA MUNICIPAL DE JAGUARIBARA
AV. BEZERRA DE MENEZES, Nº 350 – JIAGUARIBARA – CEARÁ – CEP 63.490-000
CNPJ: 07.442.981/0001-76

CRONOGRAMA FÍSICO - FINANCEIRO

OBRA: CONSTRUÇÃO DA UNIDADE BÁSICA DE SAÚDE - UBS PADRÃO II

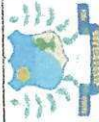

PREFEITURA MUNICIPAL DE JAGUARIBARA - CEARÁ
CENTRO ADMINISTRATIVO PORCINO MAIA
AV. BEZERRA DE MENEZES, 350 - CENTRO
SECRETARIA DE INFRAESTRUTURA E URBANISMO
SECRETARIA DE SAÚDE

ORDEM	DESCRIÇÃO	1 (MÊS)		2 (MÊS)		3 (MÊS)		4 (MÊS)		5 (MÊS)		6 (MÊS)		7 (MÊS)		8 (MÊS)		Valor do Item (R\$)	(% Referente a Obra (A))
		FÍSICO	FINANCEIRO	FÍSICO	FINANCEIRO	FÍSICO	FINANCEIRO	FÍSICO	FINANCEIRO	FÍSICO	FINANCEIRO	FÍSICO	FINANCEIRO	FÍSICO	FINANCEIRO	FÍSICO	FINANCEIRO		
1	MOBILIZAÇÃO - CANTIERE DE OBRAS - DEMOLICOES	100,00%	R\$ 38.671,24															R\$ 38.671,24	2,76%
2	MOVIMENTO DE TERRA	100,00%	R\$ 11.801,11															R\$ 11.801,11	0,84%
3	COBERTURA							100,00%	R\$ 114.492,32									R\$ 114.492,32	8,18%
4	FUNDACÃO E ESTRUTURA	75,00%	R\$ 73.623,59	35,00%	R\$ 103.073,02	40,00%	R\$ 117.797,74											R\$ 294.494,34	21,04%
5	ALVENARIA - VEDAÇÃO	20,00%	R\$ 30.460,36	45,00%	R\$ 68.556,06	35,00%	R\$ 53.321,38											R\$ 152.346,81	10,89%
6	IMPERMEABILIZAÇÃO	95,00%	R\$ 13.740,17			5,00%	R\$ 723,17											R\$ 14.463,34	1,03%
7	REVESTIMENTOS - PISOS, PAREDES E TETOS									32,00%	R\$ 122.374,59	48,00%	R\$ 183.561,88	10,00%	R\$ 38.742,06	100,00%	R\$ 128.349,34	R\$ 382.205,59	27,35%
8	ESQUADRIAS							10,00%	R\$ 8.572,69	40,00%	R\$ 34.290,78							R\$ 85.726,94	6,13%
9	INSTALAÇÕES ELÉTRICAS							40,00%	R\$ 45.908,48	10,00%	R\$ 11.477,12			10,00%	R\$ 11.477,12	40,00%	R\$ 45.908,48	R\$ 114.771,19	8,20%
10	INSTALAÇÕES HIDRÁULICAS E SANITÁRIAS							50,00%	R\$ 2.216,28	20,00%	R\$ 886,51							R\$ 4.432,55	0,32%
11	REDE AR COMPRIMIDO																	R\$ 3.184,94	0,23%
12	COMUNICAÇÃO VISUAL																	R\$ 14.337,78	1,02%
13	DIVERSOS E LIMPEZA DA OBRA	12,50%	R\$ 5.003,50	12,50%	R\$ 5.003,50	12,50%	R\$ 5.003,50											R\$ 15.003,50	1,07%
14	ADMINISTRAÇÃO DA OBRA	12,38%	R\$ 173.308,97	12,62%	R\$ 176.632,58	12,64%	R\$ 176.845,79	12,59%	R\$ 176.193,27	12,44%	R\$ 174.032,49	13,47%	R\$ 188.585,38	13,08%	R\$ 183.072,02	10,78%	R\$ 150.869,99	R\$ 40.028,00	2,86%
TOTAL PARCIAL																		R\$ 1.399.520,49	100,00%
TOTAL GERAL																			

Julyana Araújo Batista
Secretaria Municipal de Saúde
Portaria Nº 199/2024
05/05/2024



Marcelo Volpulus do
Medeiros
Engenheiro Civil
CREA: 44167/D



ESTADO DO CEARÁ
PREFEITURA MUNICIPAL DE JAGUARIBARA



COMPOSIÇÃO BDI

PREFEITURA MUNICIPAL DE JAGUARIBARA
AV. BEZERRA DE MENEZES, Nº 350 – JIAGUARIBARA – CEARÁ – CEP 63.490-000
CNPJ: 07.442.981/0001-76

1



PREFEITURA MUNICIPAL DE JAGUARIBARA

DEMONSTRATIVO DA COMPOSIÇÃO DO BDI/LDI

OBEDECENDO AO ACÓRDÃO 2622/2013 DO TRIBUNAL DE CONTAS DA UNIÃO(TCU)

PROJETO/ ASSUNTO: CONSTRUÇÃO DA UNIDADE BÁSICA DE SAÚDE - UBS PADRÃO II

ENDEREÇO: RUA JOÃO CHAGAS, S/N - CENTRO - JAGUARIBARA/CE

DATA: 16 DE ABRIL DE 2024



VALORES DE BDI POR TIPO DE OBRA				
	TIPO DE OBRA	1 QUARTIL	MÉDIO	3 QUARTIL
1,0	CONSTRUÇÃO DE EDIFÍCIOS	20,34%	22,12%	25,00%
1,1	CONSTRUÇÃO DE RODOVIAS E FERROVIAS	19,60%	20,97%	24,23%
1,2	CONSTRUÇÃO DE REDES DE ABASTECIMENTO DE ÁGUA, COLETA DE ESGOTO E CONSTRUÇÕES CORRELATAS	20,76%	24,18%	26,44%
1,3	CONSTRUÇÃO E MANUTENÇÃO DE ESTAÇÕES E REDES DE DISTRIBUIÇÃO DE ENERGIA ELÉTRICA	24,00%	25,84%	27,86%
1,4	OBRAS PORTUÁRIAS, MARÍTIMAS E FLUVIAIS	22,80%	27,48%	30,95%
1,5	FORNECIMENTO DE MATERIAIS E EQUIPAMENTOS	11,10%	14,02%	16,80%

CÁLCULO DO BDI - CONSTRUÇÃO DE EDIFÍCIOS

ITEM	TAXAS DE SERVIÇOS	1 QUARTIL	MÉDIO	3 QUARTIL	ADOTADO
1,0	ADMINISTRAÇÃO CENTRAL	3,00%	4,00%	5,50%	3,00%
1,1	SEGURO E GARANTIAS	0,80%	0,80%	1,00%	0,80%
1,2	RISCOS	0,97%	1,27%	1,27%	1,27%
1,3	DESPESA FINANCEIRA	0,59%	1,23%	1,39%	1,23%
1,4	LUCRO BRUTO	6,16%	7,40%	8,96%	6,16%
1,5	PIS, COFINS, ISS, CPRB (0,65+3,00+3,00+4,50)	-	11,15%	-	11,15%
1,6	BDI CALCULADO				27,08

$$BDI = \left[\frac{(1 + AC + S + R + G)(1 + DF)(1 + L)}{(1 - I)} - 1 \right] \times 100 =$$

SENDO:

AC = taxa de Administração Central =

0,0300

S = taxa de seguros =

R = taxa de riscos =

0,0127

G = taxa de garantias =

0,0080 (SEGURO+GARANTIAS)

DF = taxa de despesa financeira =

0,0123

L = taxa de lucro/remuneração =

0,0616

I = taxa dos tributos sobre faturamento(

PIS+COFINS+ISS+CPRB) =

0,1115

BDI =

27,08

BDI ADOTADO =

27,08%


OBS: ALÍQUOTA 5% E BASE DE CÁLCULO 60%, DEVIDO DEDUÇÃO DE ATÉ 40%, TOTALIZANDO ISS DE 3,00%, CONFORME CÓDIGO TRIBUTÁRIO DO MUNICÍPIO, LEI Nº 978/2017 DE 19/12/2017 ART. 50 E (ANEXO I - TABELA II - ITEM 7 - SUBITEM 7.02), DISPONÍVEL EM: https://s3.amazonaws.com/portaleg-producao/ce_pm_jaguaribara/lei-n-9782017-novo-codigo-tributario.pdf

Marcus Vinícius de
Medeiros Batista
Engenheiro Civil
CREA 44707/D

Julyana Araújo Batista
Secretaria Municipal de Saúde
Portaria Nº 199/2024
05/05/2024



ESTADO DO CEARÁ
PREFEITURA MUNICIPAL DE JAGUARIBARA

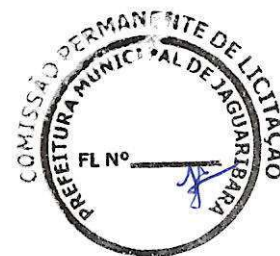

ENCARGOS SOCIAIS

PREFEITURA MUNICIPAL DE JAGUARIBARA
AV. BEZERRA DE MENEZES, Nº 350 – JAGUARIBARA – CEARÁ – CEP 63.490-000
CNPJ: 07.442.981/0001-76

PREFEITURA MUNICIPAL DE JAGUARIBARA-CE

SECRETARIA DE INFRAESTRUTURA E URBANISMO

LOCAL: JAGUARIBARA-CE // DATA: 16/04/2024

TABELAS REF.: SINAPI 2024/01 - (COM DESONERAÇÃO)

BDI = 27,08%

OBJETO: CONSTRUÇÃO DA UNIDADE BÁSICA DE SAÚDE - UBS PADRÃO 2, RUA JOÃO CHAGAS, S/N, CENTRO - JAGUARIBARA/CE



PLANILHA DE COMPOSIÇÃO DE ENCARGOS TRABALHISTAS E SOCIAIS (SEINFRA-CE)			
COD	DESCRIÇÃO	HORA %	MES %
A	GRUPO A		
A1	INSS	0,0000	0,0000
A2	SESI	1,5000	1,5000
A3	SENAI	1,0000	1,0000
A4	INCRA	0,2000	0,2000
A5	SEBRAE	0,6000	0,6000
A6	Salário Educação	2,5000	2,5000
A7	Seguro Contra Acidentes de Trabalho	3,0000	3,0000
A8	FGTS	8,0000	8,0000
	TOTAL	16,8000	16,8000
B	GRUPO B		
B1	Repouso Semanal Remunerado	17,8500	0,0000
B2	Feriados	3,7100	0,0000
B3	Auxílio - Enfermidade	0,8700	0,6600
B4	13º Salário	11,0300	8,3300
B5	Licença Paternidade	0,0700	0,0500
B6	Faltas Justificadas	0,7400	0,5600
B7	Dias de Chuvas	1,5900	0,0000
B8	Auxílio Acidente de Trabalho	0,1100	0,0800
B9	Férias Gozadas	12,3500	9,3300
B10	Salário Maternidade	0,0400	0,0300
	TOTAL	48,3600	19,0400
C	GRUPO C		
C1	Aviso Prévio Indenizado	5,5200	4,1700
C2	Aviso Prévio Trabalhado	0,1300	0,1000
C3	Férias Indenizadas	1,7200	1,3000
C4	Depósito Rescisão Sem Justa Causa	2,8700	2,1700
C5	Indenização Adicional	0,4600	0,3500
	TOTAL	10,7000	8,0900
D	GRUPO D		
D1	Reincidência de Grupo A sobre Grupo B	8,1200	3,2000
D2	Reincidência de Grupo A sobre Aviso Prévio Trabalhado e Reincidência do FGTS sobre Aviso Prévio	0,4600	0,3500
	TOTAL	8,5800	3,5500
	TOTAL GERAL (A + B + C + D)	84,44%	47,48%

ENCARGOS SOCIAIS = 84,44%

Jaguaribara/CE, 16 de abril de 2024.

[Handwritten signature]
 MARCUS VINÍCIUS DE
 MORAES BATISTA
 Engenheiro Civil
 CREA 14767/O

Julyana Araújo Batista
 Secretária Municipal de Saúde
 Portaria Nº 199/2024
 05/05/2024

PREFEITURA MUNICIPAL DE JAGUARIBARA-CE

SECRETARIA DE INFRAESTRUTURA E URBANISMO

LOCAL: JAGUARIBARA-CE // DATA: 16/04/2024

TABELAS REF.: SINAPI 2024/01 - (COM DESONERAÇÃO)

BDI = 27,08%

OBJETO: CONSTRUÇÃO DA UNIDADE BÁSICA DE SAÚDE - UBS PADRÃO 2, RUA JOÃO CHAGAS, S/N, CENTRO - JAGUARIBARA/CE



PLANILHA DE COMPOSIÇÃO DE ENCARGOS TRABALHISTAS E SOCIAIS (SINAPI-CE)			
COD	DESCRIÇÃO	HORA %	S %
A	GRUPO A		
A1	INSS	0,0000	0,0000
A2	SES	1,5000	1,5000
A3	SENAI	1,0000	1,0000
A4	INCRA	0,2000	0,2000
A5	SEBRAE	0,6000	0,6000
A6	Salário Educação	2,5000	2,5000
A7	Seguro Contra Acidentes de Trabalho	3,0000	3,0000
A8	FGTS	8,0000	8,0000
	TOTAL	16,8000	16,8000
B	GRUPO B		
B1	Repouso Semanal Remunerado	17,8600	0,0000
B2	Feriados	3,7100	0,0000
B3	Auxílio - Enfermidade	0,8600	0,6400
B4	13º Salário	11,1000	8,3300
B5	Licença Paternidade	0,0600	0,0400
B6	Faltas Justificadas	0,7400	0,5600
B7	Dias de Chuvas	1,6600	0,0000
B8	Auxílio Acidente de Trabalho	0,1000	0,0800
B9	Férias Gozadas	13,5600	10,1800
B10	Salário Maternidade	0,0400	0,0300
	TOTAL	49,6900	19,8600
C	GRUPO C		
C1	Aviso Prévio Indenizado	5,5600	4,1700
C2	Aviso Prévio Trabalhado	0,1300	0,1000
C3	Férias Indenizadas	0,9400	0,7100
C4	Depósito Rescisão Sem Justa Causa	2,6500	1,9900
C5	Indenização Adicional	0,4700	0,3500
	TOTAL	9,7500	7,3200
D	GRUPO D		
D1	Reincidência de Grupo A sobre Grupo B	8,3500	3,3400
D2	Reincidência de Grupo A sobre Aviso Prévio Trabalhado e Reincidência do FGTS sobre Aviso Prévio	0,4700	0,3500
	TOTAL	8,8200	3,6900
	TOTAL GERAL (A + B + C + D)	85,06%	47,67%

ENCARGOS SOCIAIS = 85,06%

Jaguaribara/CE, 16 de abril de 2024.

[Handwritten signature]
 Juliana Araújo Batista
 Secretária Municipal de Saúde
 Portaria N° 199/2024
 05/05/2024

Juliana Araújo Batista
 Secretária Municipal de Saúde
 Portaria N° 199/2024
 05/05/2024



ESTADO DO CEARÁ
PREFEITURA MUNICIPAL DE JAGUARIBARA



ANOTAÇÃO DE RESPONSABILIDADE TÉCNICA

PREFEITURA MUNICIPAL DE JAGUARIBARA
AV. BEZERRA DE MENEZES, Nº 350 – JAGUARIBARA – CEARÁ – CEP 63.490-000
CNPJ: 07.442.981/0001-76



Anotação de Responsabilidade Técnica - ART
Lei nº 6.496, de 7 de dezembro de 1977

CREA-CE

ART OBRA / SERVIÇO
Nº CE20231275390

Conselho Regional de Engenharia e Agronomia do Ceará

INICIAL

1. Responsável Técnico

ROBERTO COLARES DE HOLANDA JÚNIOR
Título profissional: ENGENHEIRO CIVIL

RNP: 0606795197
Registro: 43280CE

Empresa contratada: FIDÚCIA SERVIÇOS DE ENGENHARIA LTDA ME

Registro: 0010403647-CE



2. Dados do Contrato

Contratante: PREFEITURA MUNICIPAL DE JAGUARIBARA
AVENIDA AV BEZERRA DE MENEZES
Complemento: CENTRO ADMINISTRATIVO PORCINO MAIA
Cidade: JAGUARIBARA

Bairro: CENTRO
UF: CE

CPF/CNPJ: 07.442.981/0001-76
Nº: 350
CEP: 63490000

Contrato: Não especificado

Celebrado em: 01/08/2023

Valor: R\$ 3.500,00

Tipo de contratante: Pessoa Jurídica de Direito Público

Ação Institucional: NENHUMA - NÃO OPTANTE

3. Dados da Obra/Serviço

RUA JOÃO CHAGAS

Complemento:

Cidade: JAGUARIBARA

Data de Início: 04/08/2023

Finalidade: Saúde

Proprietário: PREFEITURA MUNICIPAL DE JAGUARIBARA

Bairro: CENTRO
UF: CE

Nº: SN

CEP: 63490000

Previsão de término: 04/08/2024

Coordenadas Geográficas: -5.453136, -38.469249

Código: Não Especificado

CPF/CNPJ: 07.442.981/0001-76

4. Atividade Técnica

	Quantidade	Unidade
14 - Elaboração		
81 - Projeto Arquitetônico > CONSTRUÇÃO CIVIL > EDIFICAÇÕES > DE EDIFICAÇÃO > #1.1.1.1 - DE ALVENARIA	1,00	un
82 - Projeto de Instalações > CONSTRUÇÃO CIVIL > INSTALAÇÕES HIDROSSANITÁRIAS > #1.4.1 - DE SISTEMA DE ÁGUA POTÁVEL	1,00	un
82 - Projeto de Instalações > CONSTRUÇÃO CIVIL > INSTALAÇÕES HIDROSSANITÁRIAS > #1.4.2 - DE SISTEMA DE REDES DE ÁGUAS PLUVIAIS	1,00	un
82 - Projeto de Instalações > CONSTRUÇÃO CIVIL > INSTALAÇÕES HIDROSSANITÁRIAS > #1.4.3 - DE INSTALAÇÃO DE SISTEMA DE ESGOTO SANITÁRIO	1,00	un
82 - Projeto de Instalações > ELETROTÉCNICA > INSTALAÇÕES ELÉTRICAS > DE INSTALAÇÕES ELÉTRICAS EM BAIXA TENSÃO > #11.10.1.1 - PARA FINS RESIDENCIAIS	1,00	un
80 - Projeto > ESTRUTURAS > ESTRUTURAS DE CONCRETO E ARGAMASSA ARMADA > #2.1.1 - DE ESTRUTURA DE CONCRETO ARMADO	1,00	un
80 - Projeto > GEODÉSIA > GEORREFERENCIAMENTO > DE GEORREFERENCIAMENTO > #34.6.1.1 - URBANO	1,00	un
18 - Fiscalização		
49 - Execução de obra > CONSTRUÇÃO CIVIL > INSTALAÇÕES HIDROSSANITÁRIAS > #1.4.1 - DE SISTEMA DE ÁGUA POTÁVEL	1,00	un
49 - Execução de obra > CONSTRUÇÃO CIVIL > INSTALAÇÕES HIDROSSANITÁRIAS > #1.4.2 - DE SISTEMA DE REDES DE ÁGUAS PLUVIAIS	1,00	un
49 - Execução de obra > CONSTRUÇÃO CIVIL > INSTALAÇÕES HIDROSSANITÁRIAS > #1.4.3 - DE INSTALAÇÃO DE SISTEMA DE ESGOTO SANITÁRIO	1,00	un
49 - Execução de obra > ELETROTÉCNICA > INSTALAÇÕES ELÉTRICAS > DE INSTALAÇÕES ELÉTRICAS EM BAIXA TENSÃO > #11.10.1.1 - PARA FINS RESIDENCIAIS	1,00	un
49 - Execução de obra > ESTRUTURAS > ESTRUTURAS DE CONCRETO E ARGAMASSA ARMADA > #2.1.1 - DE ESTRUTURA DE CONCRETO ARMADO	1,00	un

Após a conclusão das atividades técnicas o profissional deve proceder a baixa desta ART

5. Observações

ART DE PROJETO E FISCALIZAÇÃO DE UMA UNIDADE BÁSICA DE SAÚDE-TIPO 02.

6. Declarações

- Declaro que estou cumprindo as regras de acessibilidade previstas nas normas técnicas da ABNT, na legislação específica e no decreto n. 5296/2004.

A autenticidade desta ART pode ser verificada em: <https://crea-ce.sitac.com.br/publico/>, com a chave: 10AbC
Impresso em: 13/09/2023 às 08:43:37 por: ip: 170.82.175.2

www.crea-ce.org.br
Tel: (85) 3453-5800

faleconosco@crea-ce.org.br
Fax: (85) 3453-5804

CREA-CE
Conselho Regional de Engenharia
e Agronomia do Ceará





Anotação de Responsabilidade Técnica - ART
Lei nº 6.496, de 7 de dezembro de 1977

CREA-CE

ART OBRA / SERVIÇO
Nº CE20231275390

Conselho Regional de Engenharia e Agronomia do Ceará

INICIAL

7. Entidade de Classe

NENHUMA - NÃO OPTANTE

8. Assinaturas

Declaro serem verdadeiras as informações acima

Jaguariçara 11 de setembro de 23
Local data

ROBERTO COLARES DE
HOLANDA
JUNIOR:02320393307

ROBERTO COLARES DE HOLANDA JÚNIOR - CPF: 023.203.933-07

Juliana Maria Batista
PREFEITURA MUNICIPAL DE JAGUARIBARA - CNPJ: 07.442.981/0001-76

Assinado digitalmente por ROBERTO COLARES DE HOLANDA
JUNIOR:02320393307
ND: C=BR, O=ICP-Brasil, OU=AG SOLUTI Multipla v5, OU=18735597000120, OU=Valeconferencia, OU=Certificado PF A3,
CN=ROBERTO COLARES DE HOLANDA JUNIOR:02320393307
Razão: Eu estou aprovando este documento com minha
assinatura de vinculação legal

9. Informações

- * A ART é válida somente quando quitada, mediante apresentação do comprovante do pagamento ou conferência no site do Crea.
- * O comprovante de pagamento deverá ser apensado para comprovação de quitação

10. Valor

Valor da ART: R\$ 96,62 Registrada em: 11/09/2023 Valor pago: R\$ 96,62 Nosso Número: 8216448707



A autenticidade desta ART pode ser verificada em: <https://crea-ce.sitac.com.br/publica/>, com a chave: 10AbC
Impresso em: 13/09/2023 às 08:43:37 por: ip: 170.82.175.2

www.creace.org.br
Tel: (85) 3453-5800

faleconosco@creace.org.br
Fax: (85) 3453-5804



CREA-CE
Conselho Regional de Engenharia
e Agronomia do Ceará





Anotação de Responsabilidade Técnica - ART
Lei nº 6.496, de 7 de dezembro de 1977

CREA-CE

ART OBRA / SERVIÇO
Nº CE2024

Conselho Regional de Engenharia e Agronomia do Ceará



1. Responsável Técnico

MARCUS VINICIUS DE MEDEIROS DUTRA

Título profissional: ENGENHEIRO CIVIL, ENGENHEIRO DE SEGURANÇA DO TRABALHO

RNP: 0607803681

Registro: 44707D CE

2. Dados do Contrato

Contratante: PREFEITURA MUNICIPAL DE JAGUARIBARA

AVENIDA BEZERRA DE MENEZES

Complemento:

Cidade: Jaguaribara

Bairro: CENTRO

UF: CE

CPF/CNPJ: 07.442.981/0001-76

Nº: 350

CEP: 63490000

ART Vinculada: CE20210841827

Contrato: Não especificado

Celebrado em:

Valor: R\$ 1.399.520,49

Tipo de contratante: Pessoa Jurídica de Direito Público

Ação Institucional: NENHUMA - NÃO OPTANTE

3. Dados da Obra/Serviço

RUA JOÃO CHAGAS

Complemento: VIZINHO AO HOSPITAL

Cidade: JAGUARIBARA

Data de início: 17/04/2024

Finalidade: SEM DEFINIÇÃO

Proprietário: PREFEITURA MUNICIPAL DE JAGUARIBARA

Nº: S/N

Bairro: CENTRO

UF: CE

CEP: 63490000

Coordenadas Geográficas: -5.460287, -38.462524

Código: Não Especificado

CPF/CNPJ: 07.442.981/0001-76

4. Atividade Técnica

14 - Elaboração

35 - Elaboração de orçamento > CONSTRUÇÃO CIVIL > EDIFICAÇÕES > DE EDIFICAÇÃO > #1.1.1.4 - EM MATERIAIS MISTOS

18 - Fiscalização

60 - Fiscalização de obra > CONSTRUÇÃO CIVIL > EDIFICAÇÕES > DE EDIFICAÇÃO > #1.1.1.4 - EM MATERIAIS MISTOS

Quantidade

Unidade

1,00

un

Quantidade

Unidade

1,00

un

Após a conclusão das atividades técnicas o profissional deve proceder a baixa desta ART

5. Observações

ELABORAÇÃO DE ORÇAMENTO E FISCALIZAÇÃO DA CONSTRUÇÃO DE UMA UBS - UNIDADE BÁSICA DE SAÚDE PADRÃO II NO MUNICÍPIO DE JAGUARIBARA/CE.

6. Declarações

- Declaro que estou cumprindo as regras de acessibilidade previstas nas normas técnicas da ABNT, na legislação específica e no decreto n. 5296/2004.

7. Entidade de Classe

NENHUMA - NÃO OPTANTE

8. Assinaturas

Declaro serem verdadeiras as informações acima

Jaguaribara 30 de abril de 2024

Local

data

MARCUS VINICIUS DE MEDEIROS DUTRA - CPF: 012.533.233-56

Julyana Araújo Batista
PREFEITURA MUNICIPAL DE JAGUARIBARA - CNPJ: 07.442.981/0001-76

9. Informações

* A ART é válida somente quando quitada, mediante apresentação do comprovante do pagamento ou conferência no site do Crea.

10. Valor

Valor da ART: R\$ 99,64

Registrada em: 17/04/2024

Valor pago: R\$ 99,64

Nosso Número: 8216976275

Julyana Araújo Batista
Secretaria Municipal de Saúde
Portaria Nº 199/2024
05/05/2024

A autenticidade desta ART pode ser verificada em: <https://crea-ce.sitac.com.br/publico/>, com a chave: b7x0Y
Impresso em: 28/05/2024 às 14:41:37 por: ip: 192.168.100.1

www.crea-ce.org.br
Tel: (85) 3453-5800


faleconosco@crea-ce.org.br
Fax: (85) 3453-5804

CREA-CE
Conselho Regional de Engenharia e Agronomia do Ceará





ESTADO DO CEARÁ
PREFEITURA MUNICIPAL DE JAGUARIBARA

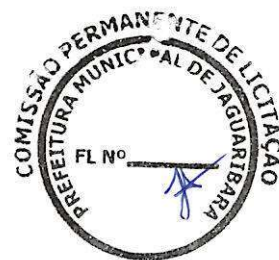

PROJETOS DE ENGENHARIA

PREFEITURA MUNICIPAL DE JAGUARIBARA
AV. BEZERRA DE MENEZES, Nº 350 – JIAGUARIBARA – CEARÁ – CEP 63.490-000
CNPJ: 07.442.981/0001-76



Parecer Técnico

Análise de Projeto Arquitetônico



CEARÁ
GOVERNO DO ESTADO
SECRETARIA DA SAÚDE



19 de outubro de 2023

1. ANÁLISE DA DEMANDA

Análise do Projeto Arquitetônico para construção de uma Unidade Básica de Saúde – Porte II (UBS Rua João Chagas) no município de Jaguaribara. Processo VIPROC nº: 30008/2023.

2. LEVANTAMENTO DE INFORMAÇÕES TÉCNICAS E/OU LEGISLAÇÃO QUE FUNDAMENTEM O TEMA

Trata-se da análise para construção de uma Unidade Básica de Saúde – Porte II, localizada na Rua João Chagas, s/n – Centro no município de Jaguaribara/Ce, de responsabilidade técnica do engenheiro Roberto Colares de Holanda Júnior – RNP: 0606795197 em relação a implantação e quanto ao projeto arquitetônico foi utilizado o projeto padrão disponibilizado pelo Ministério da Saúde de responsabilidade do arquiteto Carlos Eduardo Pereira Marchesi – RNP: 15833 – 0, de acordo com a NBR 9050 – ABNT, RDC nº 51/2010, RDC nº 222/2018, ANVISA/MS/RDC 50/2002.

3. CONCLUSÃO


Após análise verificou-se que o projeto supracitado está de acordo com a legislação vigente. Portanto o mesmo encontra-se **APROVADO**, nesta coordenadoria de vigilância sanitária.

Ressaltamos que o interessado deverá observar para que tenha uma pia de despejo na sala de utilidades/expurgo.


PS. Observar o Código da Cidade do município com relação aos índices e recuos exigidos em Lei.

Informamos que a aprovação dos projetos de estabelecimentos de saúde pelas vigilâncias sanitárias não exclui a necessidade de sua avaliação pelos demais órgãos competentes da Administração Pública para respectiva aprovação e atendimento das demais obrigações legais de acordo com o Artigo nº 23 da RDC 51/2011.

Informamos também que o PBA aprovado e respectivo parecer técnico final têm validade por 360 (trezentos e sessenta) dias, contados a partir da data de sua aprovação, podendo ser renovados por igual período, a critério da vigilância sanitária competente de acordo com o Artigo nº 28 da RDC 51/2011.

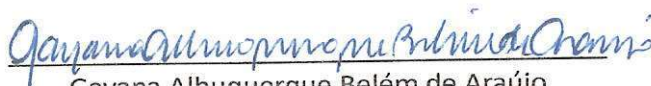

Gayana Albuquerque Belém de Araújo
Arquiteta – CAU 90422 – 8

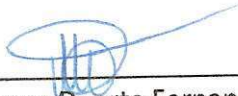

Maria Dolores Duarte Fernandes
Coordenadora de Vigilância Sanitária

Secretaria da Saúde do Estado do Ceará

Av. Almirante Barroso, 600 - Praia de Iracema • CEP: 60060-440
Fortaleza / CE • Fone: (85) 3101.5123



CEARÁ
GOVERNO DO ESTADO
SECRETARIA DA SAÚDE



Parecer Técnico

Análise de Projeto Arquitetônico

19 de outubro de 2023 | Nº 99

1. ANÁLISE DA DEMANDA

Análise do Projeto Arquitetônico para construção de uma Unidade Básica de Saúde – Porte II (UBS Rua João Chagas) no município de Jaguaribara. Processo VIPROC nº: 30008/2023.

2. LEVANTAMENTO DE INFORMAÇÕES TÉCNICAS E/OU LEGISLAÇÃO QUE FUNDAMENTEM O TEMA

Trata-se da análise para construção de uma Unidade Básica de Saúde – Porte II, localizada na Rua João Chagas, s/n – Centro no município de Jaguaribara/CE, de responsabilidade técnica do engenheiro Roberto Colares de Holanda Júnior – RNP: 0606795197 em relação a implantação e quanto ao projeto arquitetônico foi utilizado o projeto padrão disponibilizado pelo Ministério da Saúde de responsabilidade do arquiteto Carlos Eduardo Pereira Marchesi – RNP: 15833 – 0, de acordo com a NBR 9050 – ABNT, RDC nº 51/2010, RDC nº 222/2018, ANVISA/MS/RDC 50/2002.

3. CONCLUSÃO


Após análise verificou-se que o projeto supracitado está de acordo com a legislação vigente. Portanto o mesmo encontra-se **APROVADO**, nesta coordenadoria de vigilância sanitária.

Ressaltamos que o interessado deverá observar para que tenha uma pia de despejo na sala de utilidades/expurgo.

PS. Observar o Código da Cidade do município com relação aos índices e recuos exigidos em Lei.

Informamos que a aprovação dos projetos de estabelecimentos de saúde pelas vigilâncias sanitárias não exclui a necessidade de sua avaliação pelos demais órgãos competentes da Administração Pública para respectiva aprovação e atendimento das demais obrigações legais de acordo com o Artigo nº 23 da RDC 51/2011.

Informamos também que o PBA aprovado e respectivo parecer técnico final têm validade por 360 (trezentos e sessenta) dias, contados a partir da data de sua aprovação, podendo ser renovados por igual período, a critério da vigilância sanitária competente de acordo com o Artigo nº 28 da RDC 51/2011.

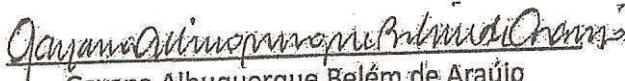
Gayana Albuquerque Belém de Araújo
Arquiteta – CAU 90422 – 8


Maria Dolores Duarte Fernandes
Coordenadora de Vigilância Sanitária

Secretaria da Saúde do Estado do Ceará

Av. Almirante Barroso, 600 – Praia de Iracema • CEP: 60060-440
Fortaleza / CE • Fone: (85) 3101.5123



ROBERTO COLARES DE HOLANDA JUNIOR
CREA CE Nº 43300-5, RNP Nº 060679519-7

PONTOS	AZIMUTE	DISTÂNCIA	COORDENADAS (UTM)	
			E (METROS)	N (METROS)
P1	135°0'0"	29.90 M	5°27'10.46" S	38°28'9.22" O
P2	45°44'41"	30.75 M	5°27'11.24" S	38°28'9.90" O
P3	45°44'41"	29.90 M	5°27'11.99" S	38°28'9.22" O
P4	225°44'41"	30.75 M	5°27'11.21" S	38°28'8.47" O




PREFEITURA
DE
JAGUARIBARA

TÍTULO:
CONSTRUÇÃO DE POSTO DE SAÚDE TIPO 02

LOCAL:
RUA: JOÃO CHAGAS
BAIRRO: CENTRO
CIDADE: JAGUARIBARA

CONTINENTE: PLANTA BAIXA COORDENADA
INDICADA: ABRE2023
FOLHA: 01/02

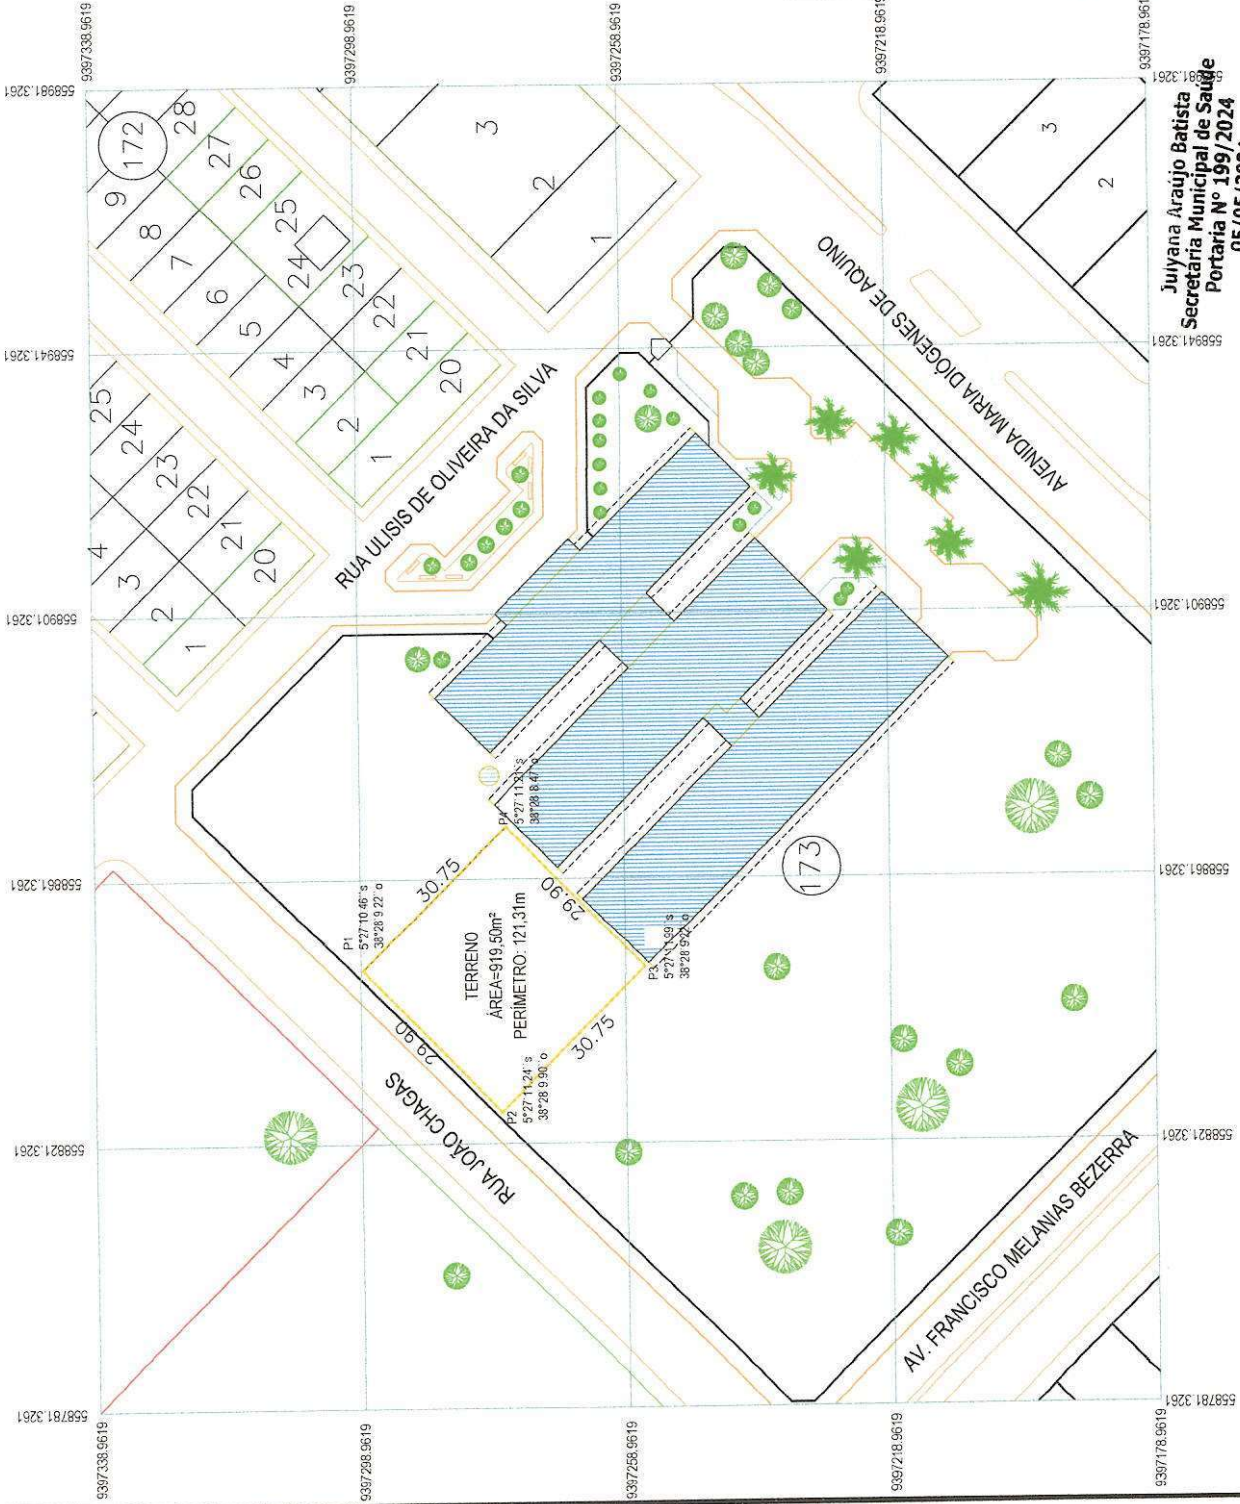

Juliana Araújo Batista
Secretaria Municipal de Saúde
Portaria Nº 199/2024
05/05/2024

PLANTA BAIXA – COORDENADAS
esc 1:500

Legenda

 TERRENO



PLATE 1

**PREFEITURA
DE
JAGUARIBARA**

TÍTULO: CONSTRUÇÃO DE POSTO DE SAÚDE TIPO 02

LOCAL: RUA: JOÃO CHAGAS
BAIRRO: CENTRO
CIDADE: JAGUARIBAMA

CONTEÚDO	ESCALA INDICADA	DATA	FRANQUIANTE
PLANTA BAIXA COORDENADA		ABR/2023	02/02




Julyana Araújo Batista
Secretaria Municipal de Saúde
Portaria Nº 199/2024
05/05/2024

ROBERTO COLARES
DE HOLANDA
JUNIOR. 02320393307

Roberto Colares De Holanda Júnior
Engenheiro Civil
CREA CE nº 43280-D, RNP nº 060679519-7

PLANTA BAIXA – COORDENADAS

esc 1:500

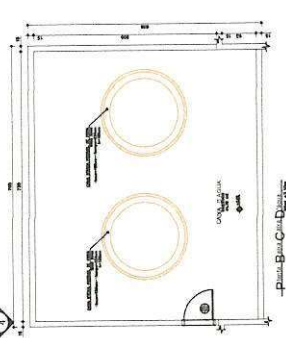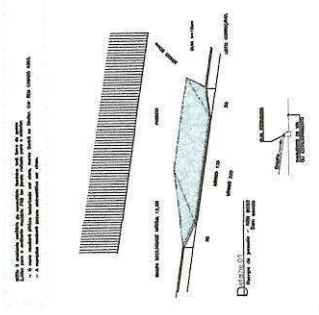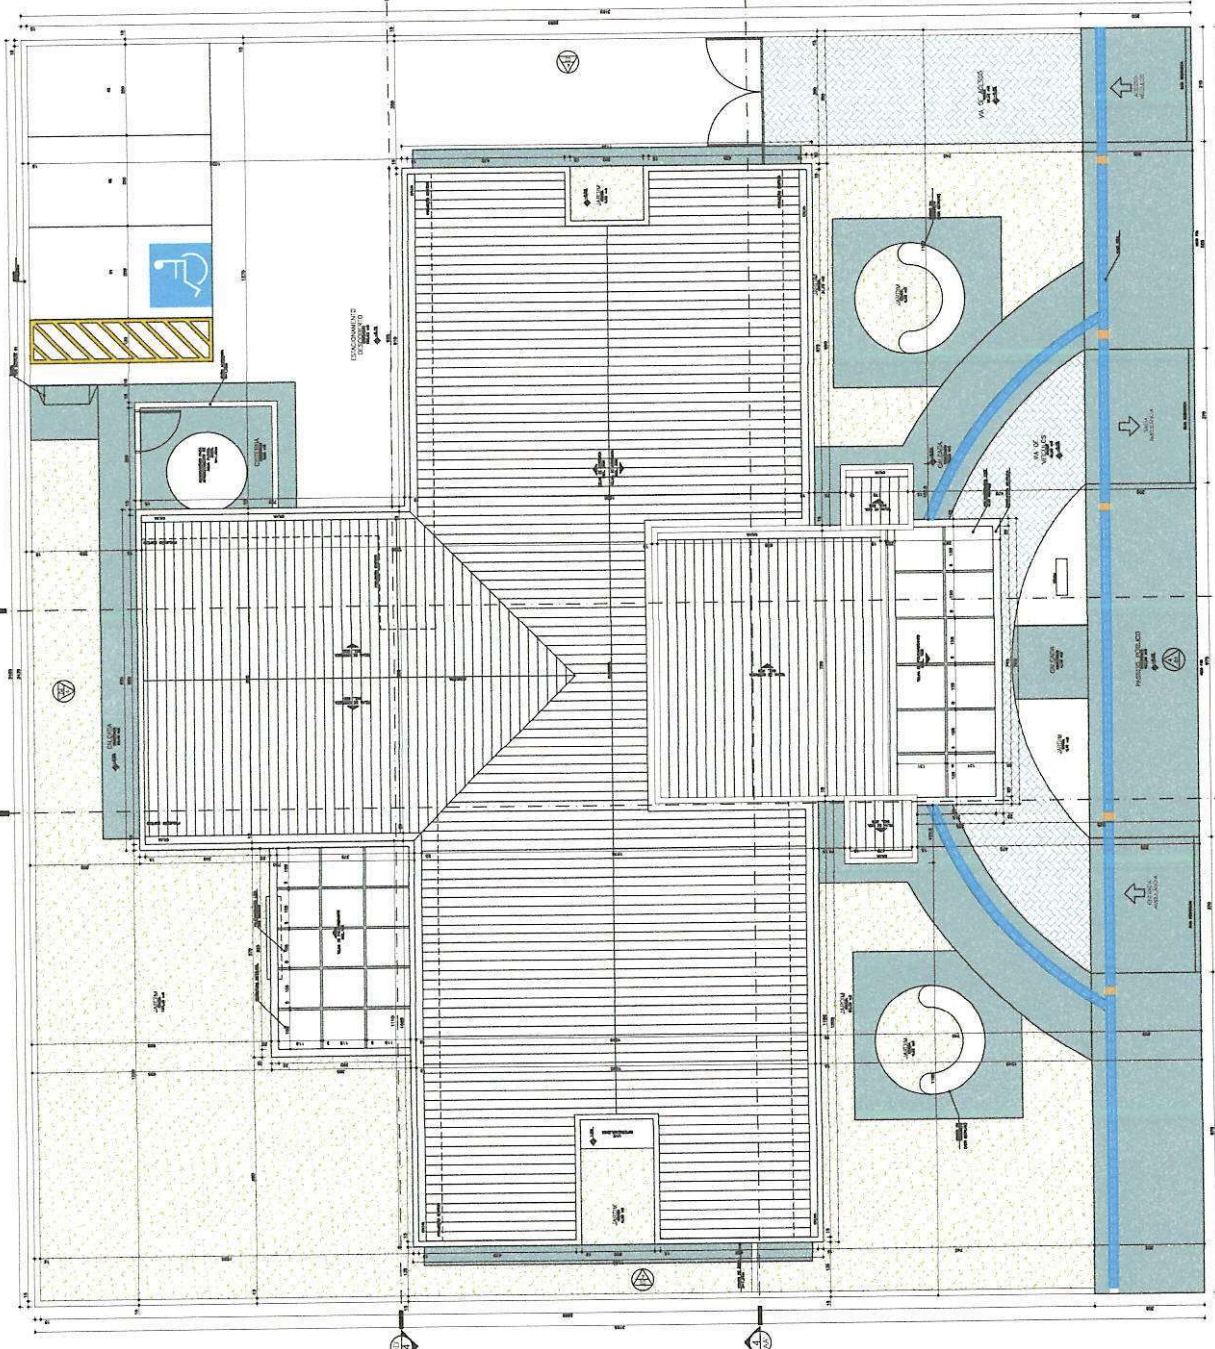

PROJETO BÁSICO DE ARQUITETURA
PLANTA DE CONSTRUÇÃO ANEXO







Julyana Araújo Batista
Secretaria Municipal de Saúde
Portaria Nº 199/2024
05/05/2024

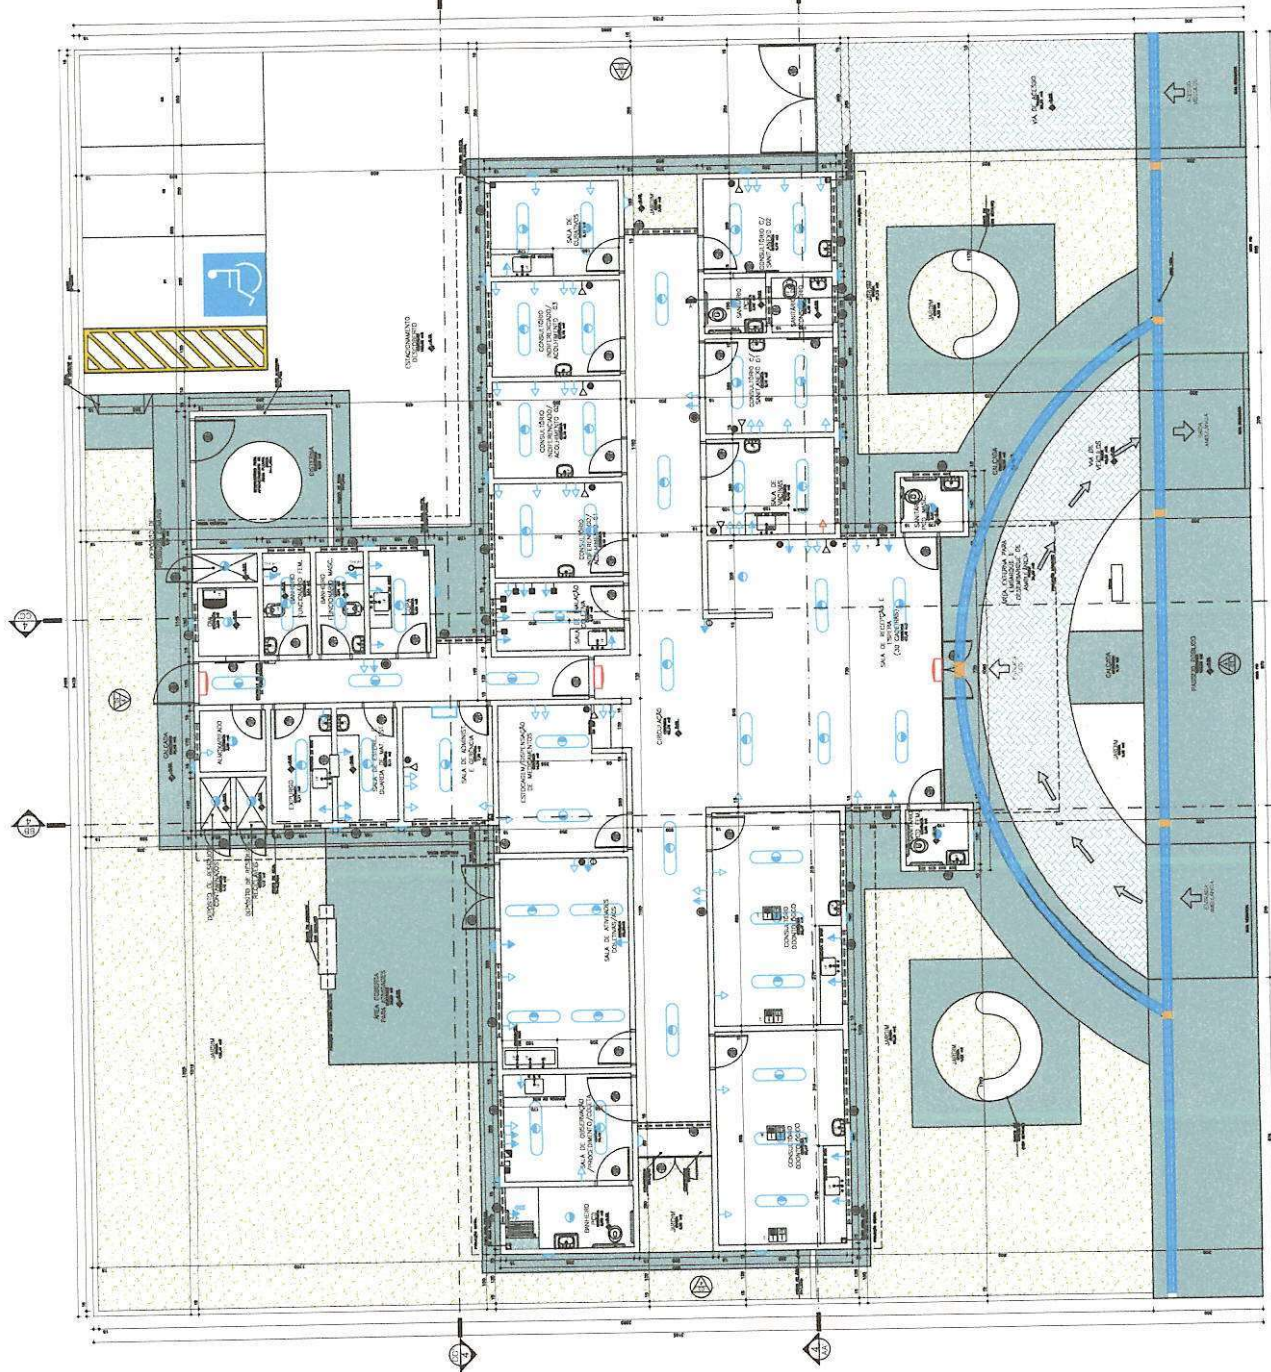



PROJETO BÁSICO DE ARQUITETURA









COMISSÃO PERMANENTE DE LICITAÇÃO
PREFEITURA MUNICIPAL DE JAGUARIABA
FL Nº

Assinatura: _____

Carimbo: _____






03-04

















A



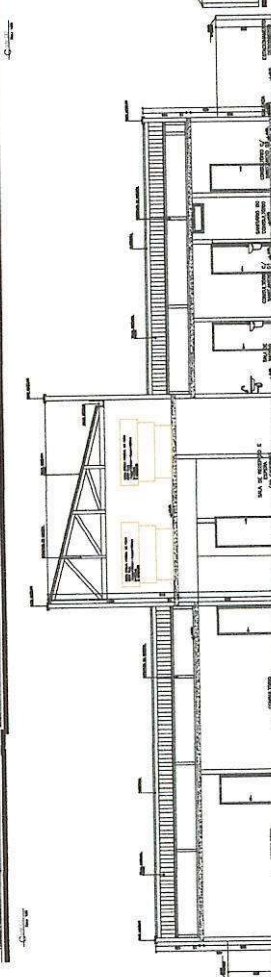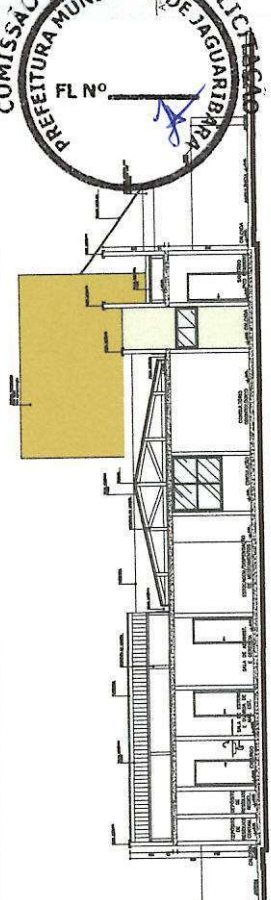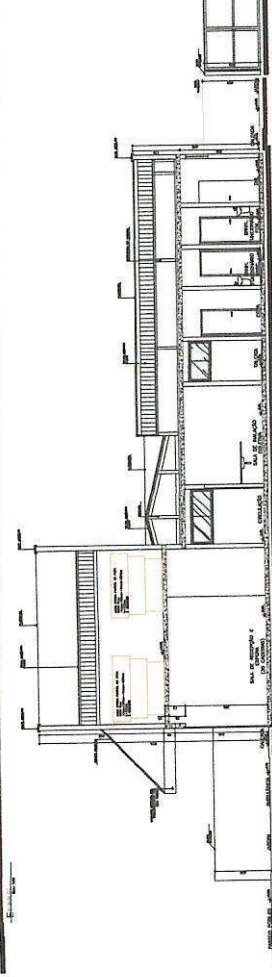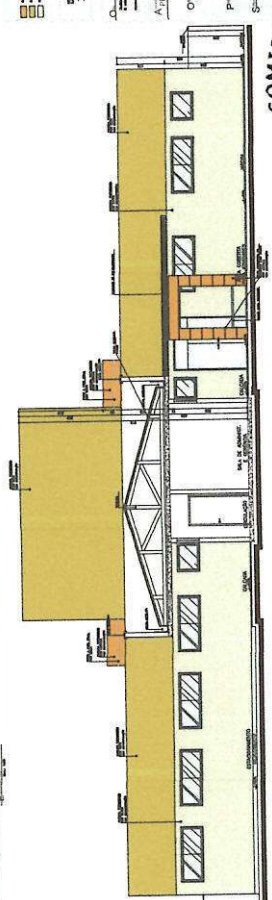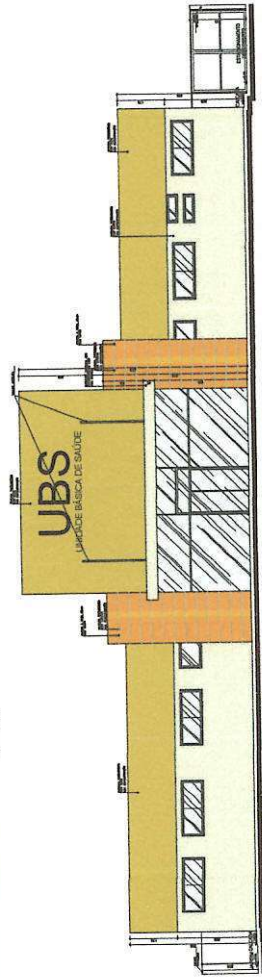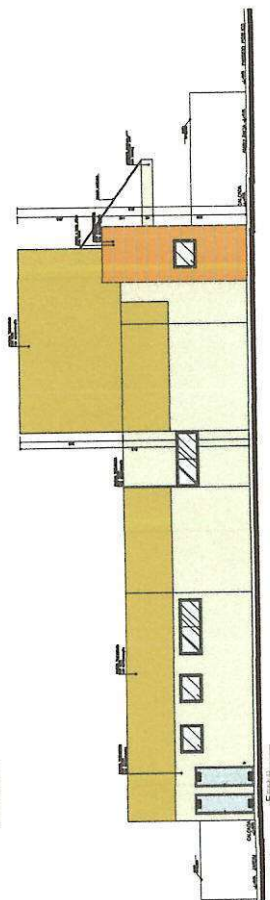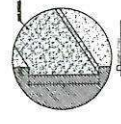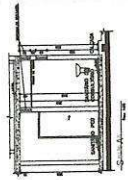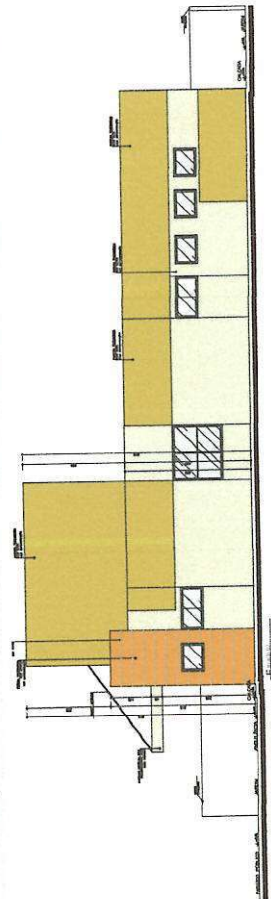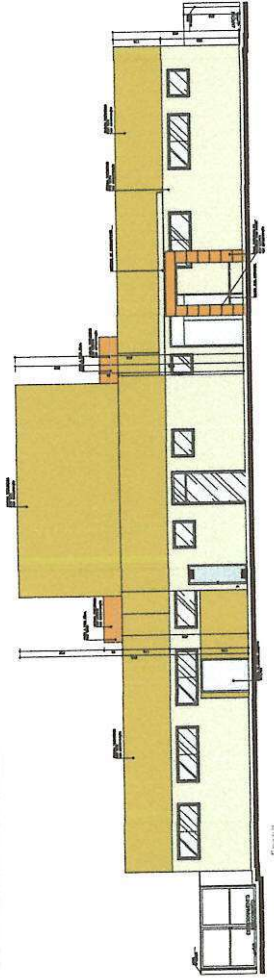


Juliana Araújo Batista
Secretaria Municipal de Saúde
Portaria Nº 189/2024
05/05/2024

0011
0000

12

10

Dividas e sugestões pelo email: plantarequ岸ica@saude.gov.br

ESPECIFICAÇÕES DE MATERIAIS INTERNOS

LEGENDA ACABAMENTO PARDE

1 - PINTURAS EM ACRILICA COM PINTURA ACRILICA SEM-BRILHO SOBRE MACISA ACILICA.

0112 CONRAD, MCC

2- INVERSES COM REVESTIMENTO CERÂMICO ZIRCONIUM, COM REJANTE EMPO COM BRANCA

ANEXO II

2





DATA August 2013

ROBERTO COLARES DE
HOLANDA
JUNIOR:02320393307

Roberto Colares De Holanda Júnior

Engenheiro Civil
CREA CE nº 43280-D, RNP nº 060679519-7



Juliana Araújo Batista
Secretaria Municipal de Saúde
Portaria Nº 199/2024
05/05/2024



Roberto Colares De Holanda Júnior

Engenheiro Civil
CREA CE nº 43280-D, RNP nº 060679519-7

Julyana Araújo Batista
Secretaria Municipal de Saúde
Portaria N° 199/2024
05/05/2024

[illegible]

DETALHE 02


CÓDIGO: BT ACABAMENTOS 2.1

ESCALA: Indefinida

DATA: Agosto/2013

DESENHO: Juliana


O¹ UBS-Unidade Básica de Saúde - Porte II
P¹ ^{propre}Ministério da Saúde
A¹ ^{saúde}Detalhamento Acabamentos-Peso
A² ^{Carlos Marchesi}- CAU 61.789-9

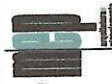





Juilyana Araújo Batista
Secretaria Municipal de Saúde
Portaria Nº 199/2024
05/05/2024

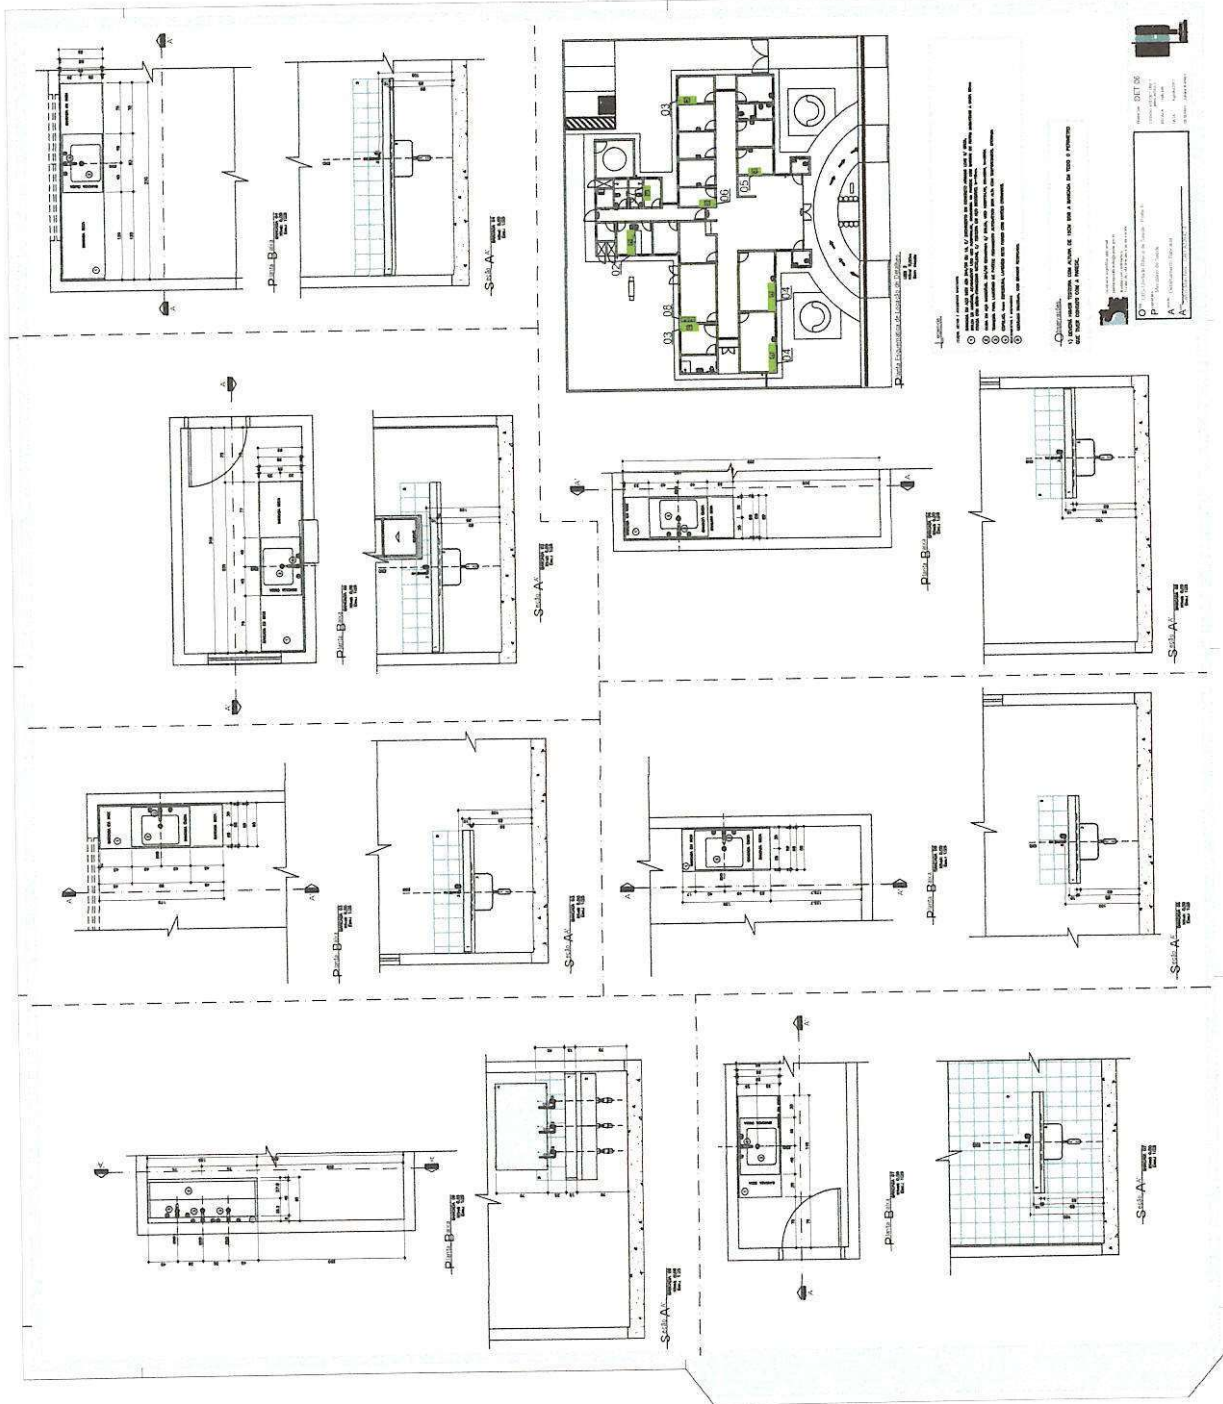






























Julyana Araújo Batista
Secretaria Municipal de Saúde
Portaria N° 199/2024
05/05/2024

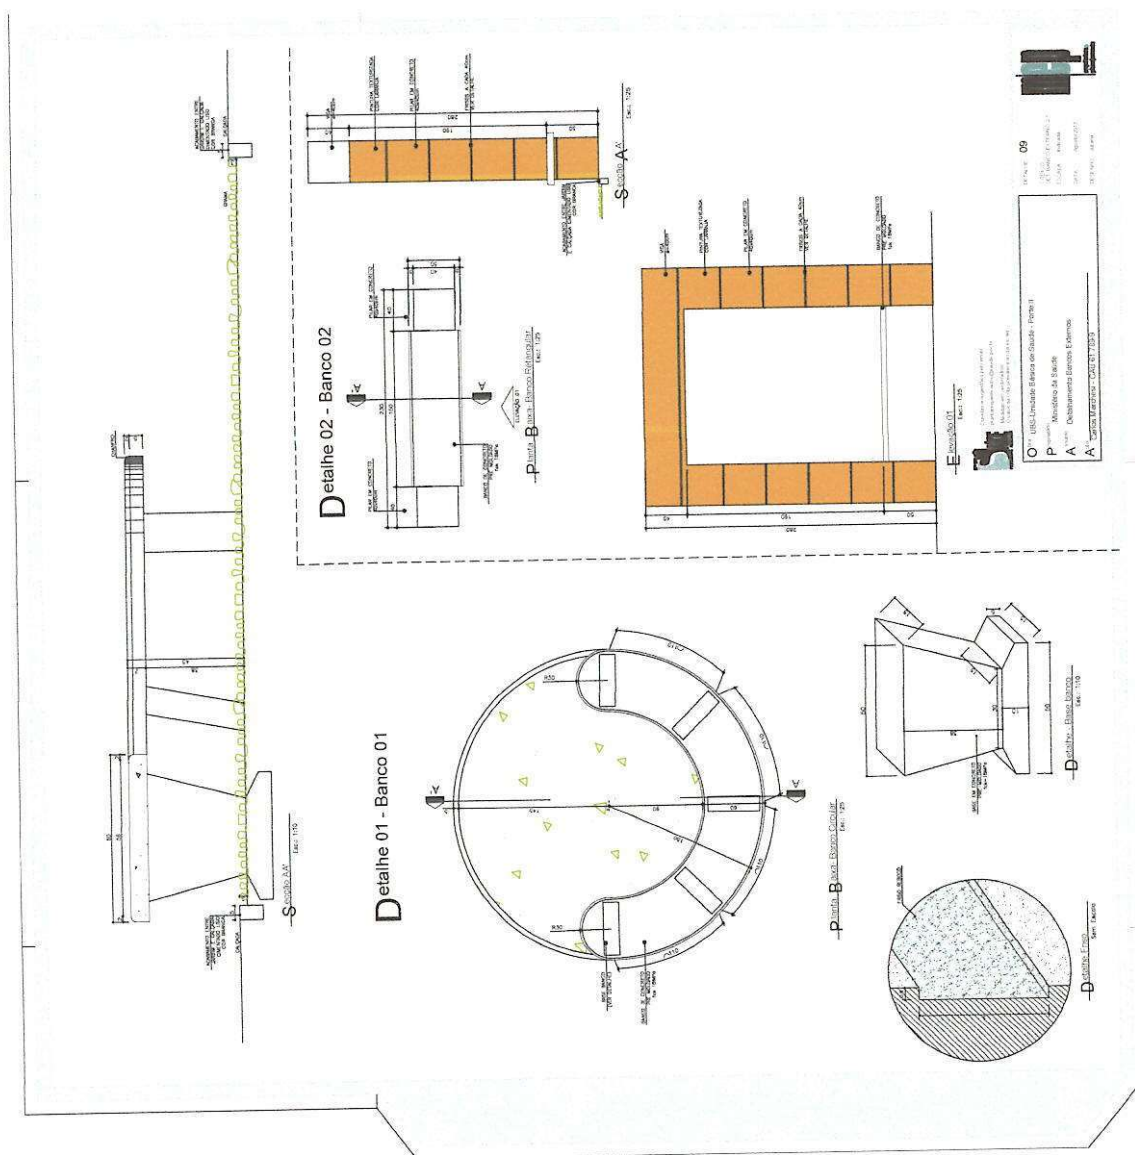


Julyana Araújo Batista
Secretaria Municipal de Saúde
Portaria Nº 199/2024
05/05/2024


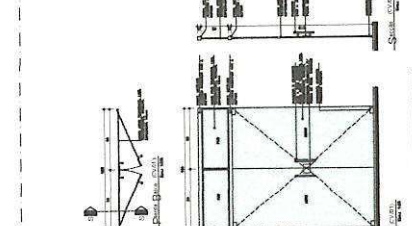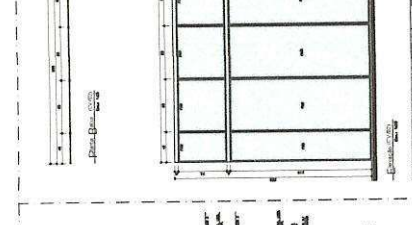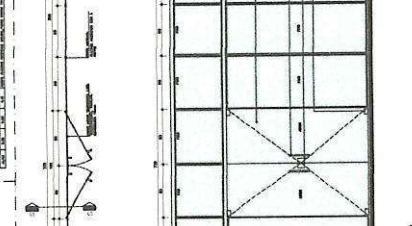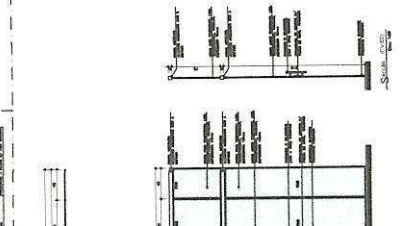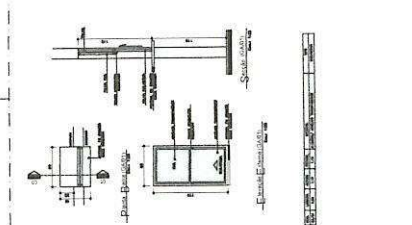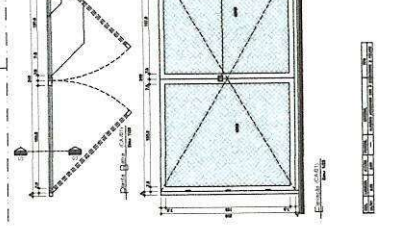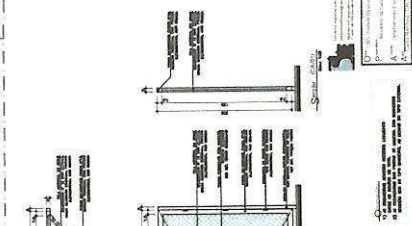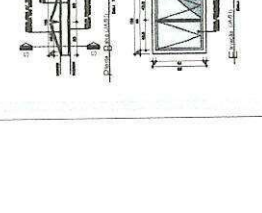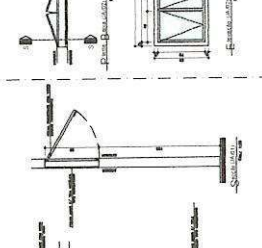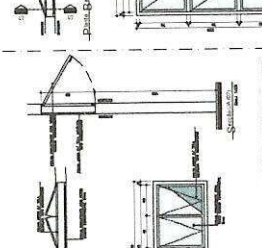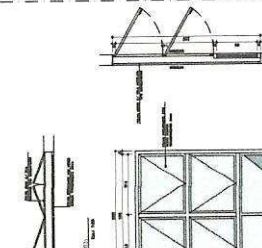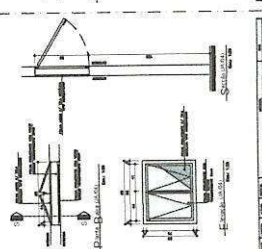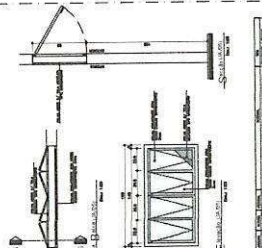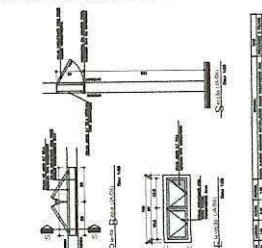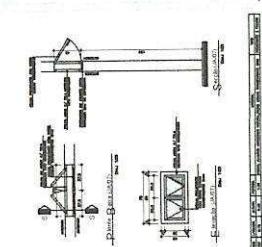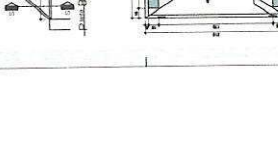 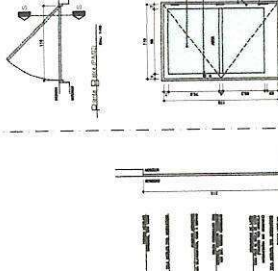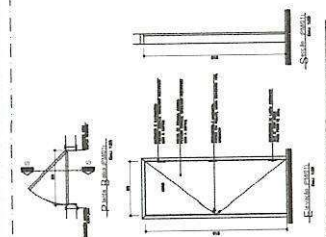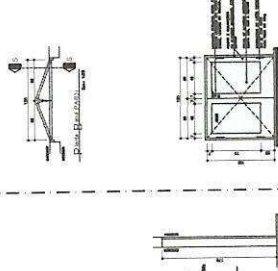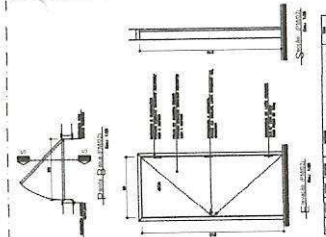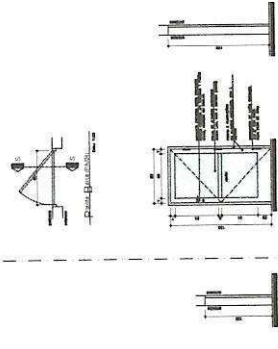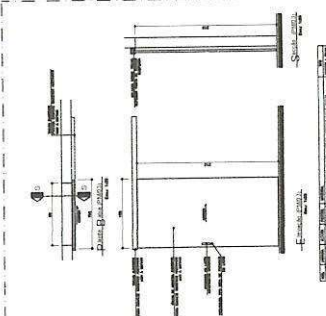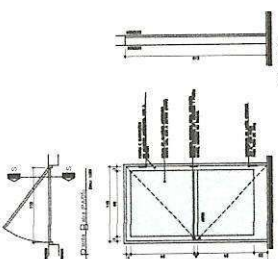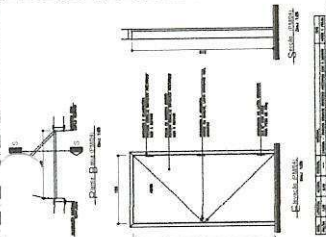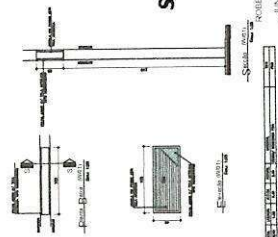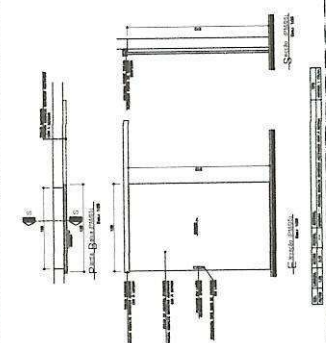

Julyana Araújo Batista
Secretaria Municipal de Saúde
Portaria nº 199/2024
05/05/2024

ROBERTO COLARES DE
HOLANDA
JUNIOR: 02320393307
Roberto Colares De Holanda Junior
Engenheiro Civil
CREA CE nº 43280-D, RNP nº 060679519-7

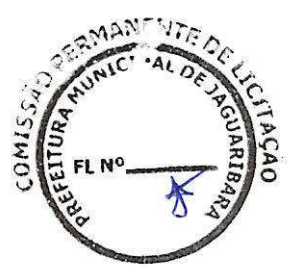

DETALHE 08
CÓDIGO DE MARQUESE 01
ESCALA: Indefinida
DATA: Agosto/2023
DESENHO: JABARA


O: UBS-Unidade Básica de Saúde - Porte II
P: Projeto
A: Detalhamento Marqueses
AUT: Carlos Marchese - CAU 61.784/9

NOTA:
- As dimensões dos pilares da estrutura metálica, tranques e detalhes de traço de armação obedecerão o previsto no projeto estrutural metálico executivo.






03 - Seção A-A: Marqueses Entrada Principal
Escala: 1:50

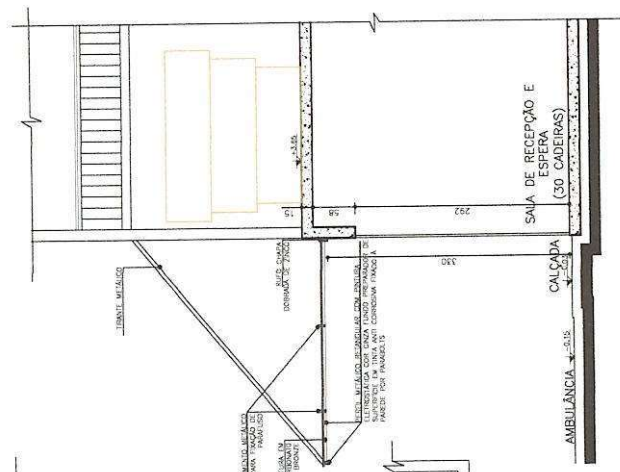


06 - Seção A-A: Marqueses Sala de Atividades
Escala: 1:50

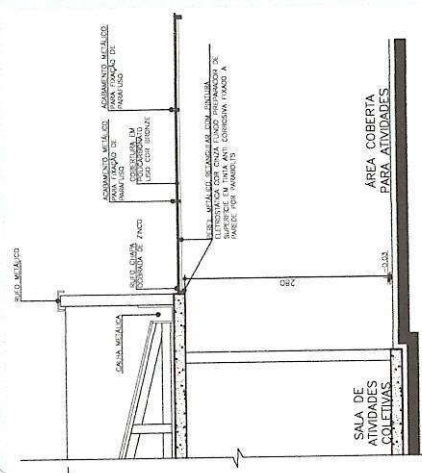


05 - Planta Cobertura-Marqueses Sala de Atividades
Escala: 1:50

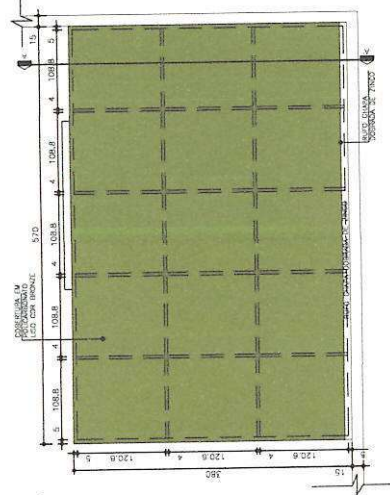


04 - Planta Estrutura Metálica Marqueses Sala de Atividades
Escala: 1:50

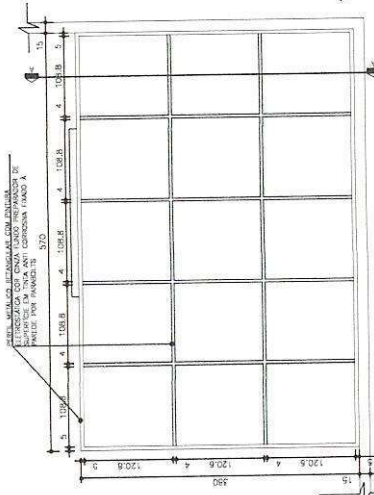

02 - Planta Cobertura- Marqueses Entrada Principal
Escala: 1:50

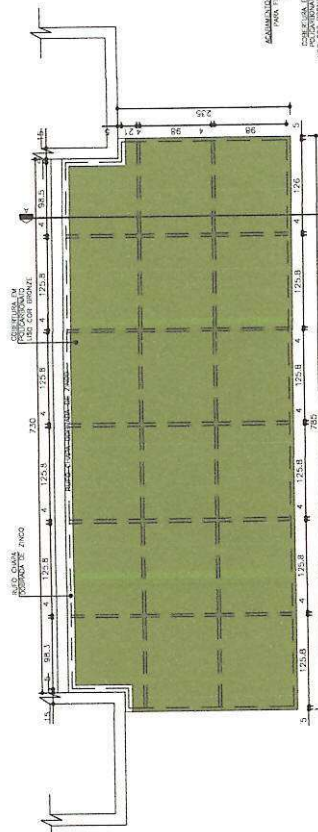


01 - Planta Estrutura Metálica- Marqueses Entrada Principal
Escala: 1:50

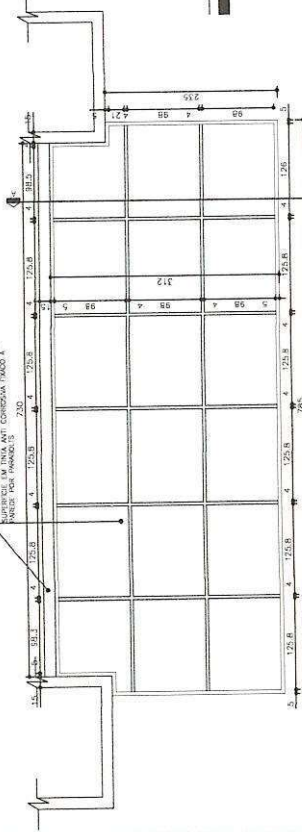

Juilyana Araujo Batista
Secretaria Municipal de Saúde
Portaria Nº 199/2024
05/05/2024



ROBERTO COLARES DE
HOLANDA
JUNIOR 023.2093307
Engenheiro Civil
Roberto Colares De Holanda Junior
CREA CE nº 4.2280-D, RNP nº 00079519-7

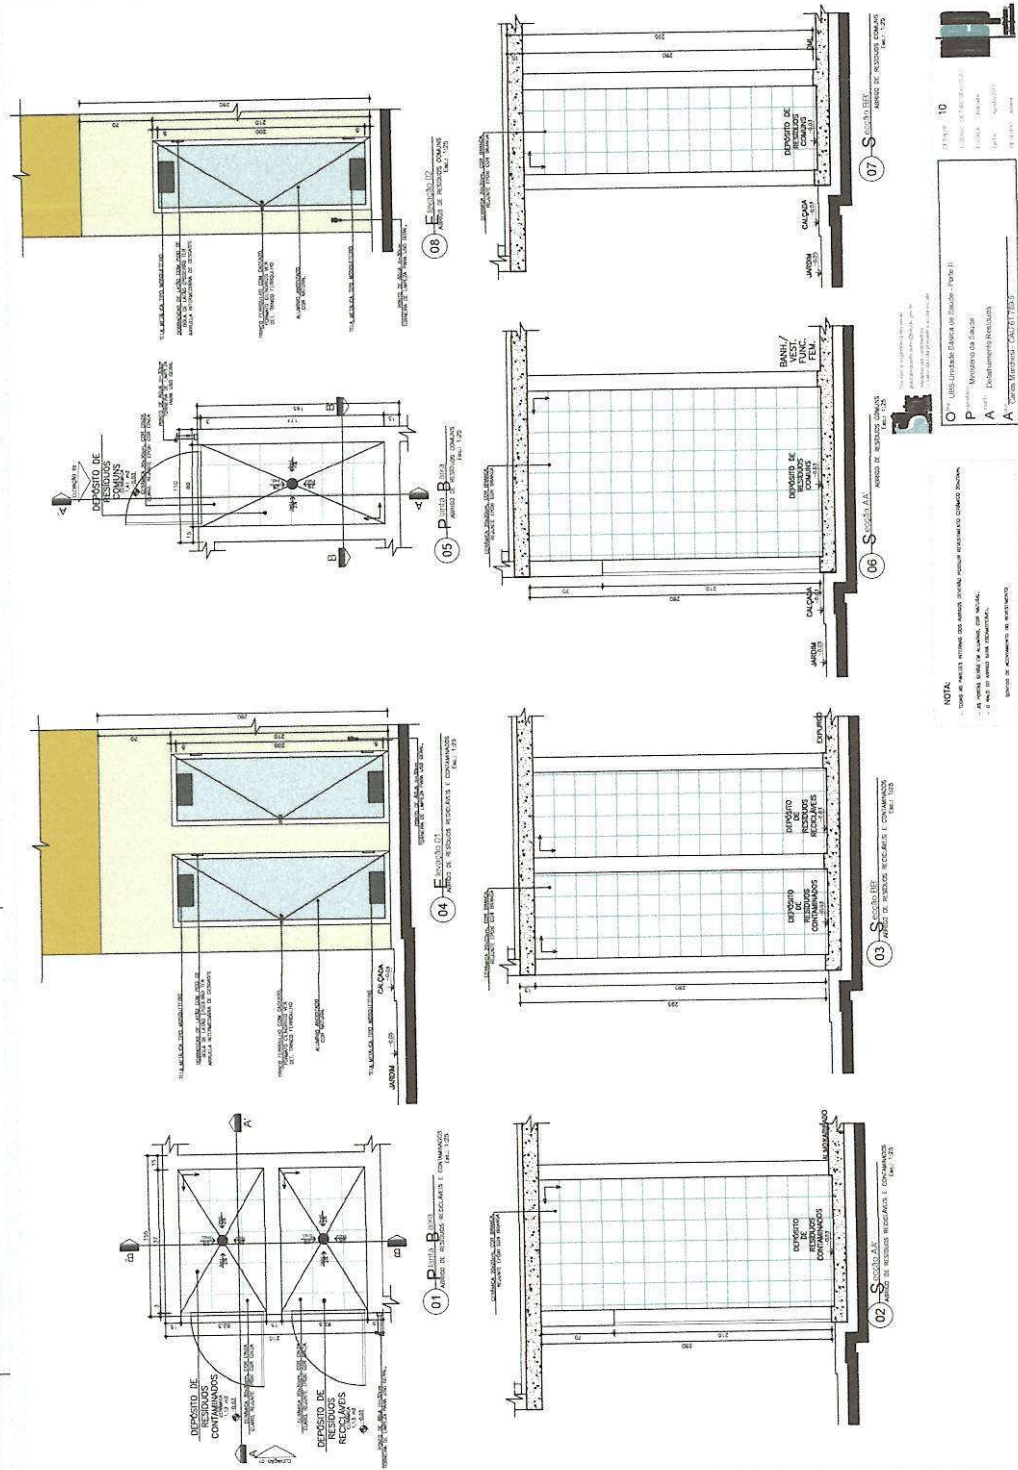

NOTA:


